


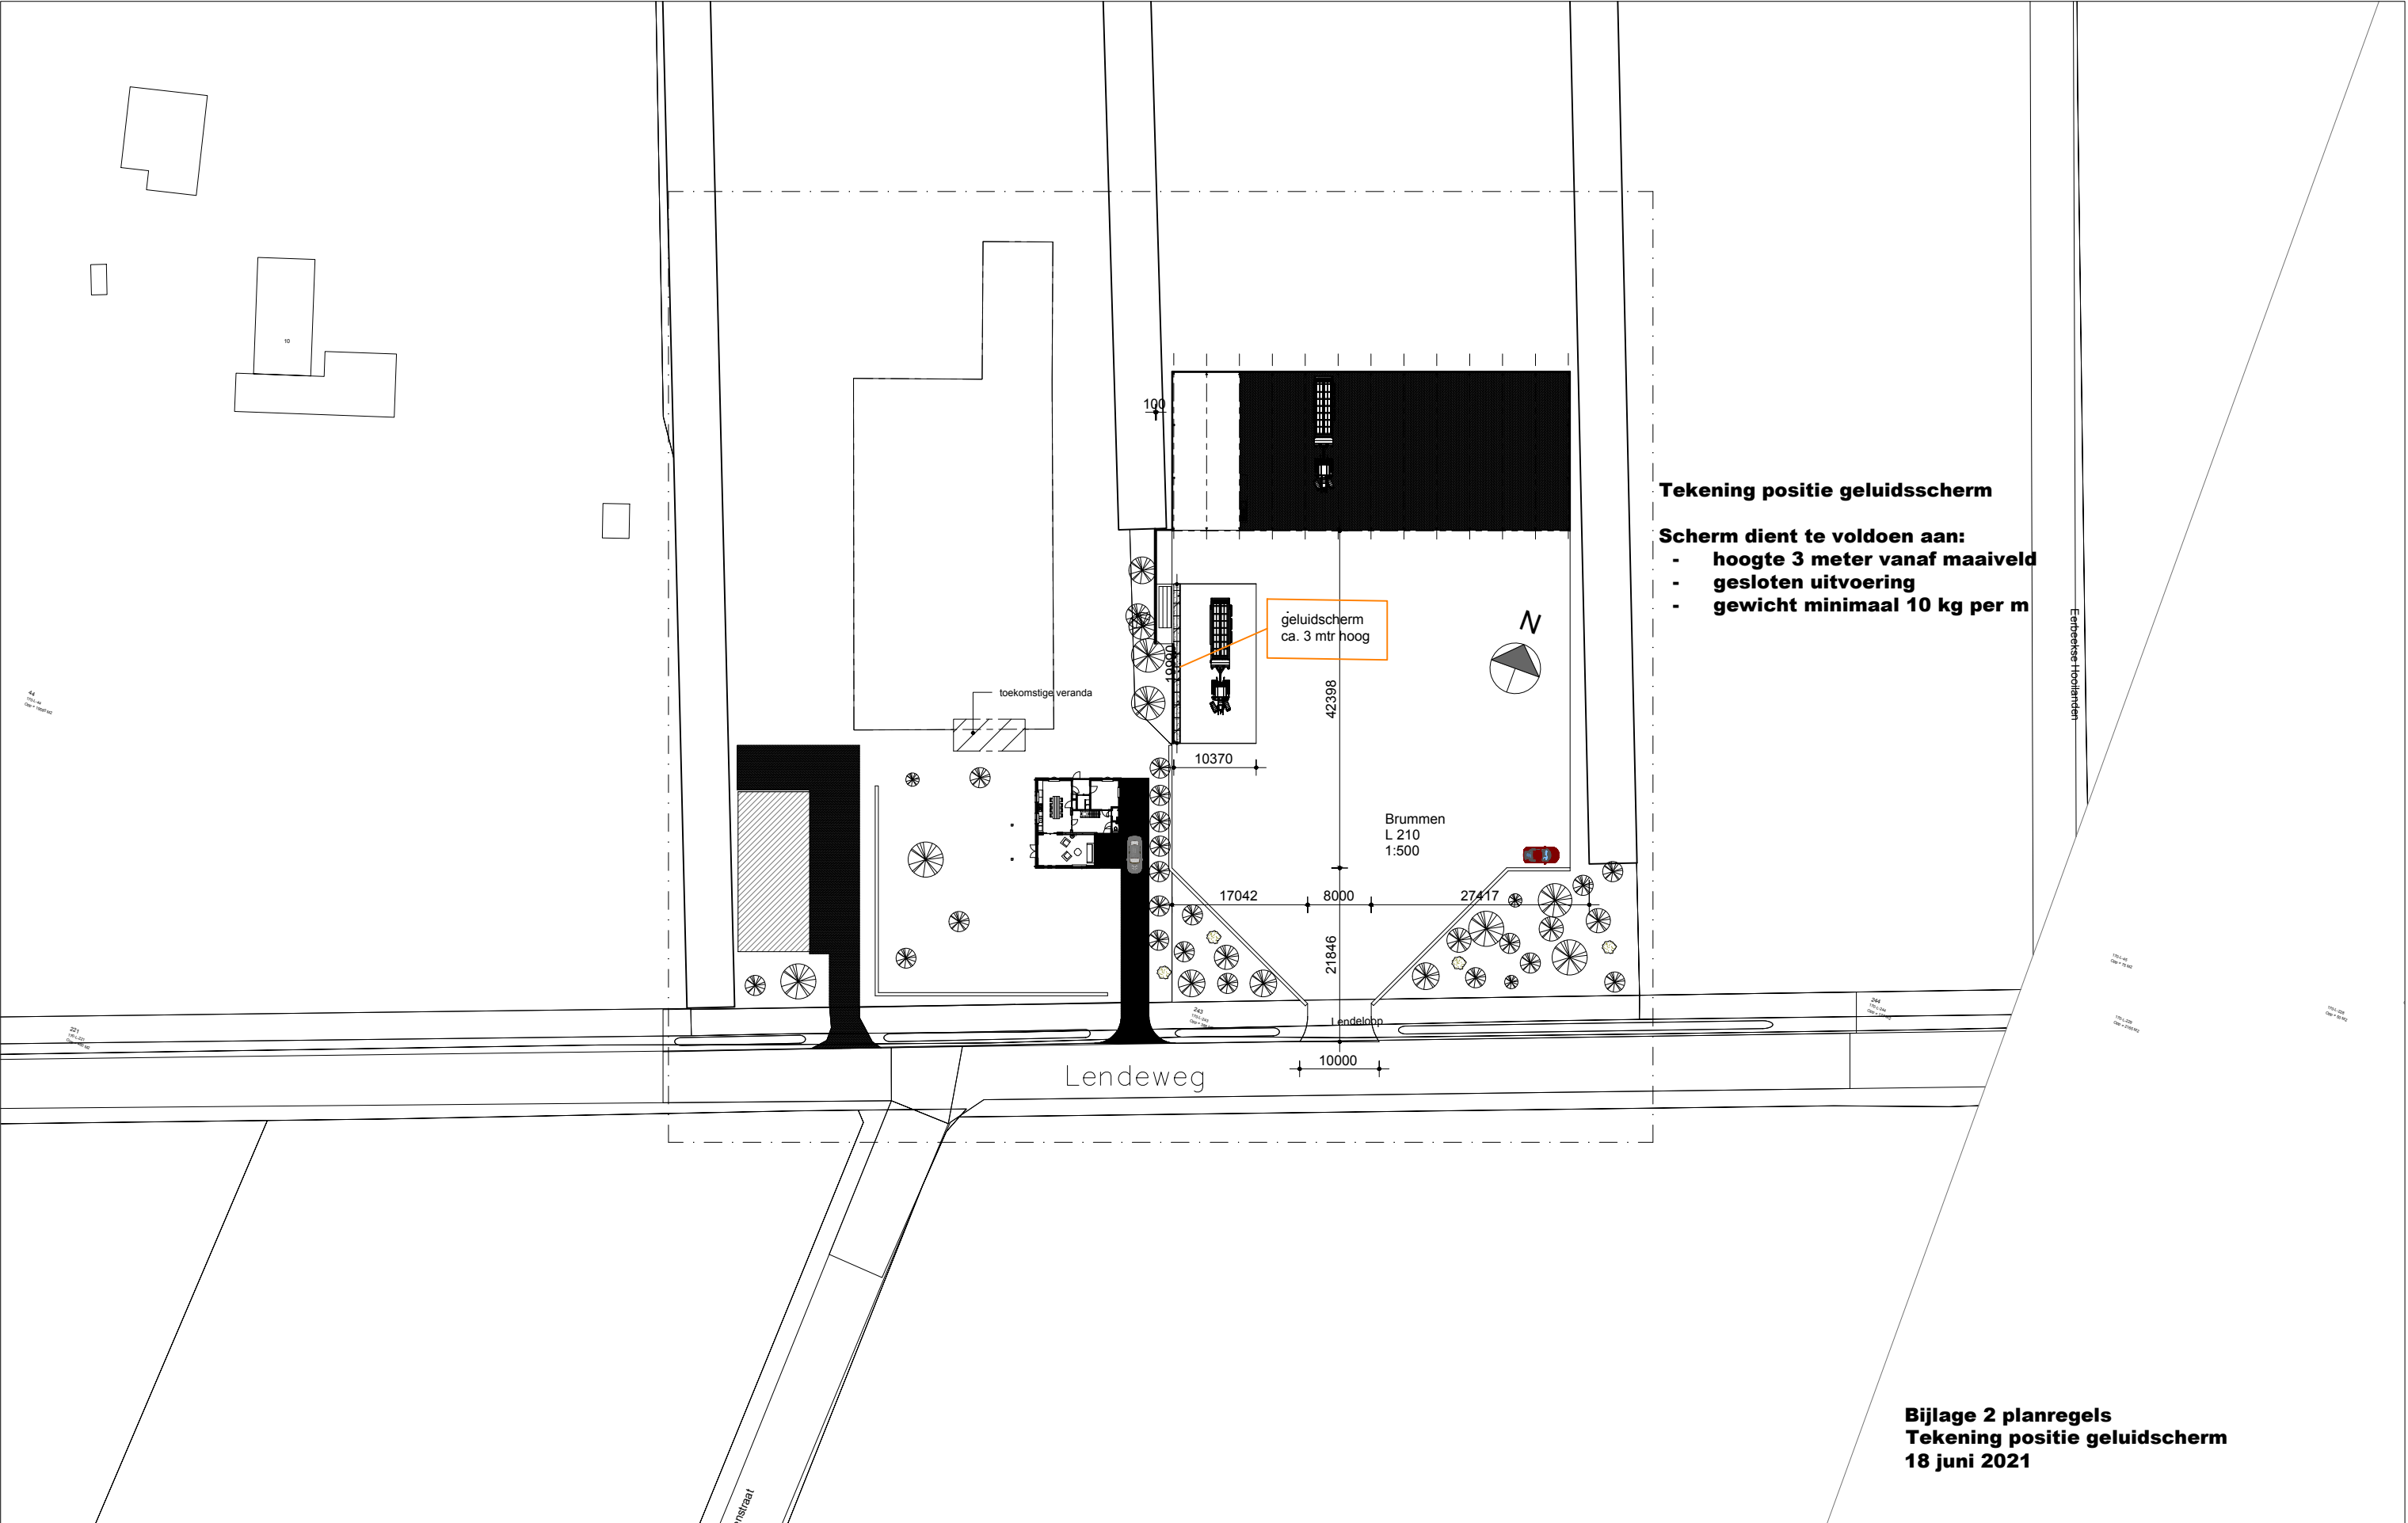

Tekening positie geluidsscherm

- Scherm dient te voldoen aan:**
- hoogte 3 meter vanaf maaiveld
 - gesloten uitvoering
 - gewicht minimaal 10 kg per m