

Insekt vriendelijke vaste planten



prairiegrassen



voorbeeld begroeid dak



voorbeeld begroeid dak



waterinfiltratie




krentenboom



meidoorn




Gelderse roos
vruchtdragend

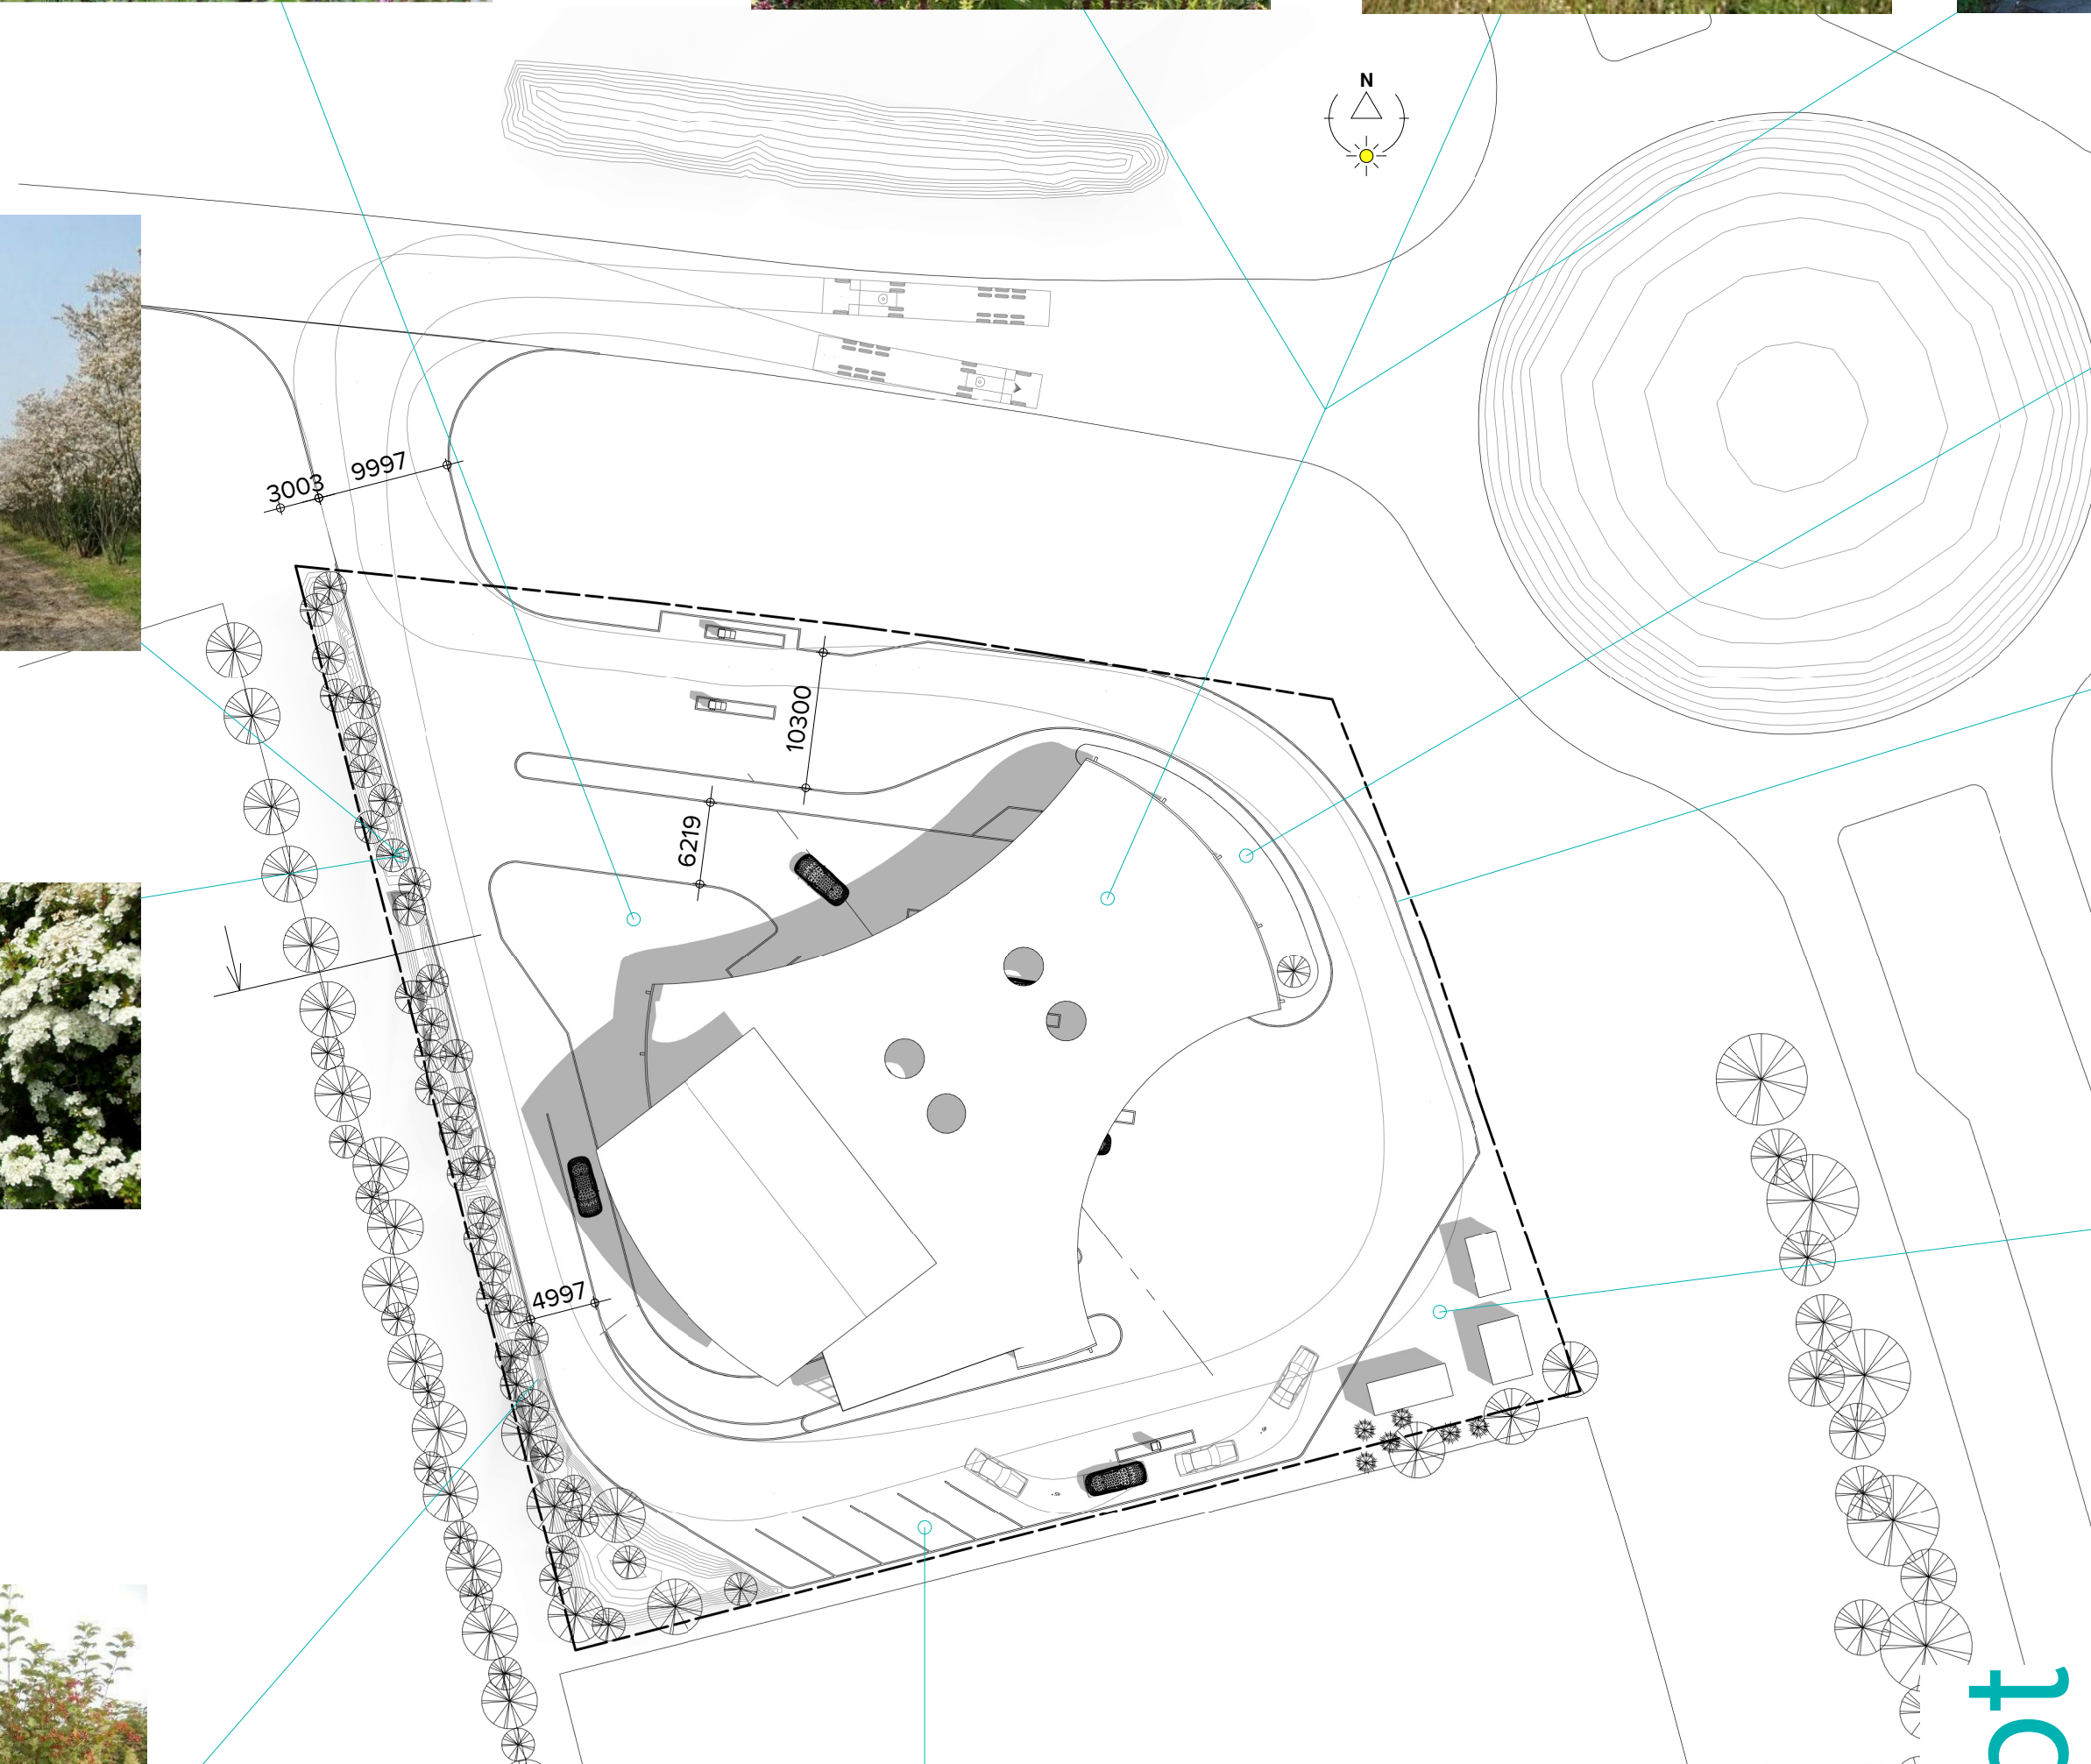

lage heggen



groene overkapping

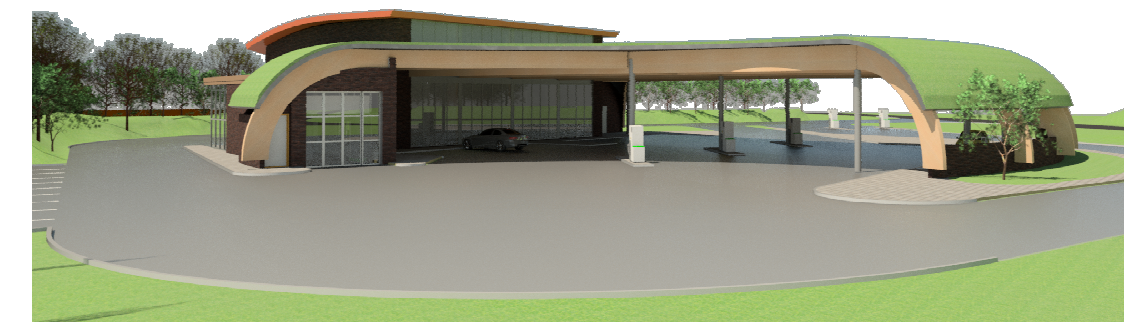

waterpasserende verharding



voorbeelden waterpasserende verharding

concept

getekend: Oudendijk
datum: 23 september 2019
revisie: 1
revisie datum: 29 oktober 2019
schaal: 1: 500
afmeting: A2
fase: 2. def. ontwerp

opdrachtgever: De Groene IJsselvallei
G.K. van Hogendorpstraat 7
project: Tankstation 'De Groene IJsselvallei'
Kwazenboschweg ongg., Brummen
onderdeel: beplantingsplan
project/bladnummer: 131002 - 02.003

**BOUWSTUDIO
BART OUDENDIJK**

BOUWSTUDIO BART OUDENDIJK
Tuinstraat 40
6971 BJ Brummen

M 06.518 537 29
E info@bouwstudiobartoudendijk.nl
I www.bouwstudiobartoudendijk.nl

krentenboom



door inheemse beplanting verdichte zijde
e.a in wild verband aangeplant, zorgdragend voor gesloten groene wand

Enkele bomen ca. 20 meter uit elkaar staand



meidoorn





Gelderse roos
vruchtdragend



Liguster



Sleedoorn

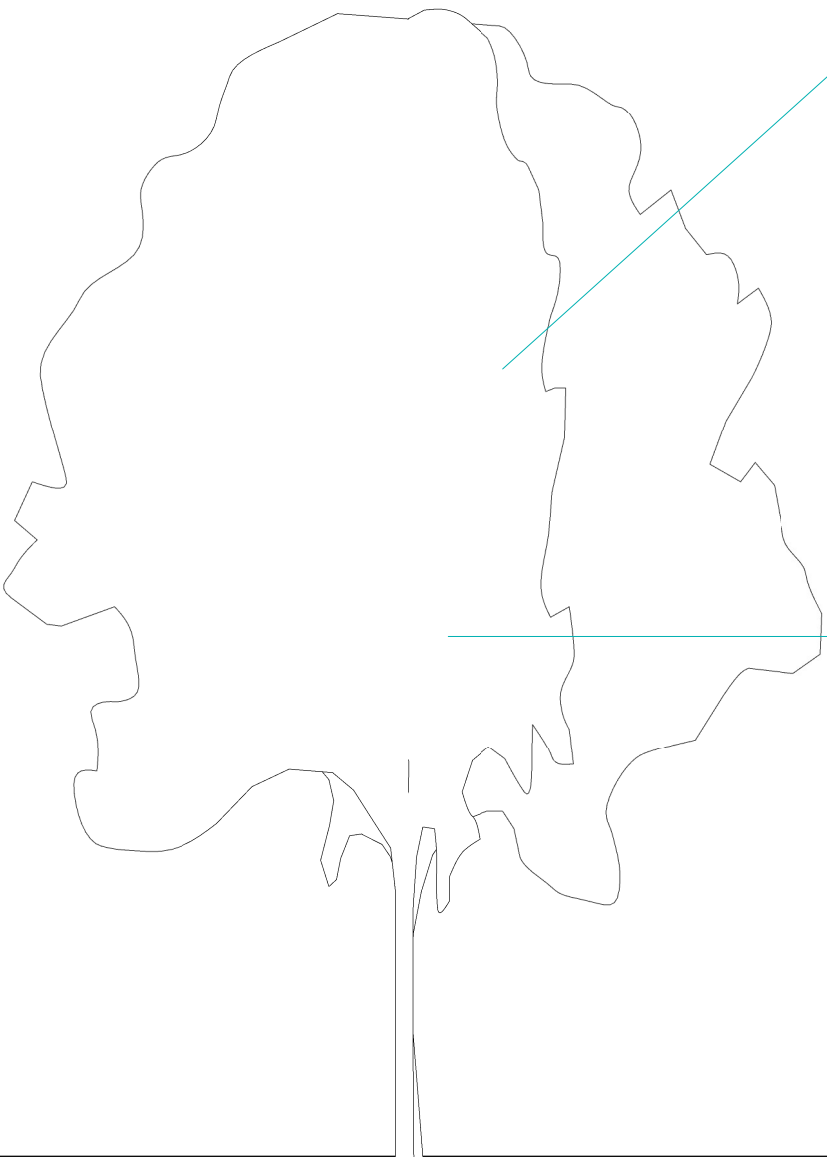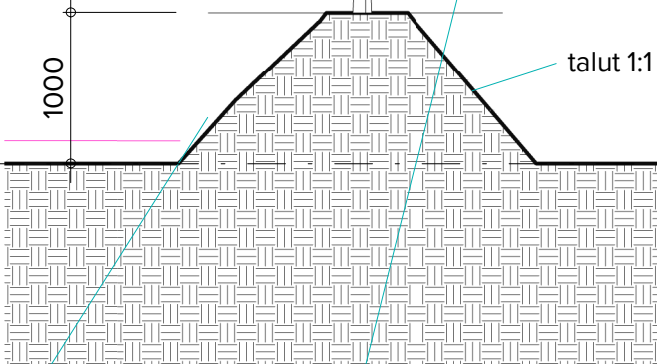

concept

getekend: Oudendijk
datum: 29 oktober 2019
revisie:
revisie datum:
schaal: 1: 50
afmeting: A2
fase: 2. def. ontwerp

opdrachtgever: De Groene IJsselvallei
G.K. van Hogendorpstraat 7
project: Tankstation 'De Groene IJsselvallei'
Kwazenboschweg ong., Brummen
onderdeel: beplantingsplan
doorsnede
project/bladnummer: 131002 - 02.004

**BOUWSTUDIO
BART OUDENDIJK**

BOUWSTUDIO BART OUDENDIJK
Tuinstraat 40
6971 BJ Brummen

M 06.518 537 29
E info@bouwstudiobartoudendijk.nl
I www.bouwstudiobartoudendijk.nl