


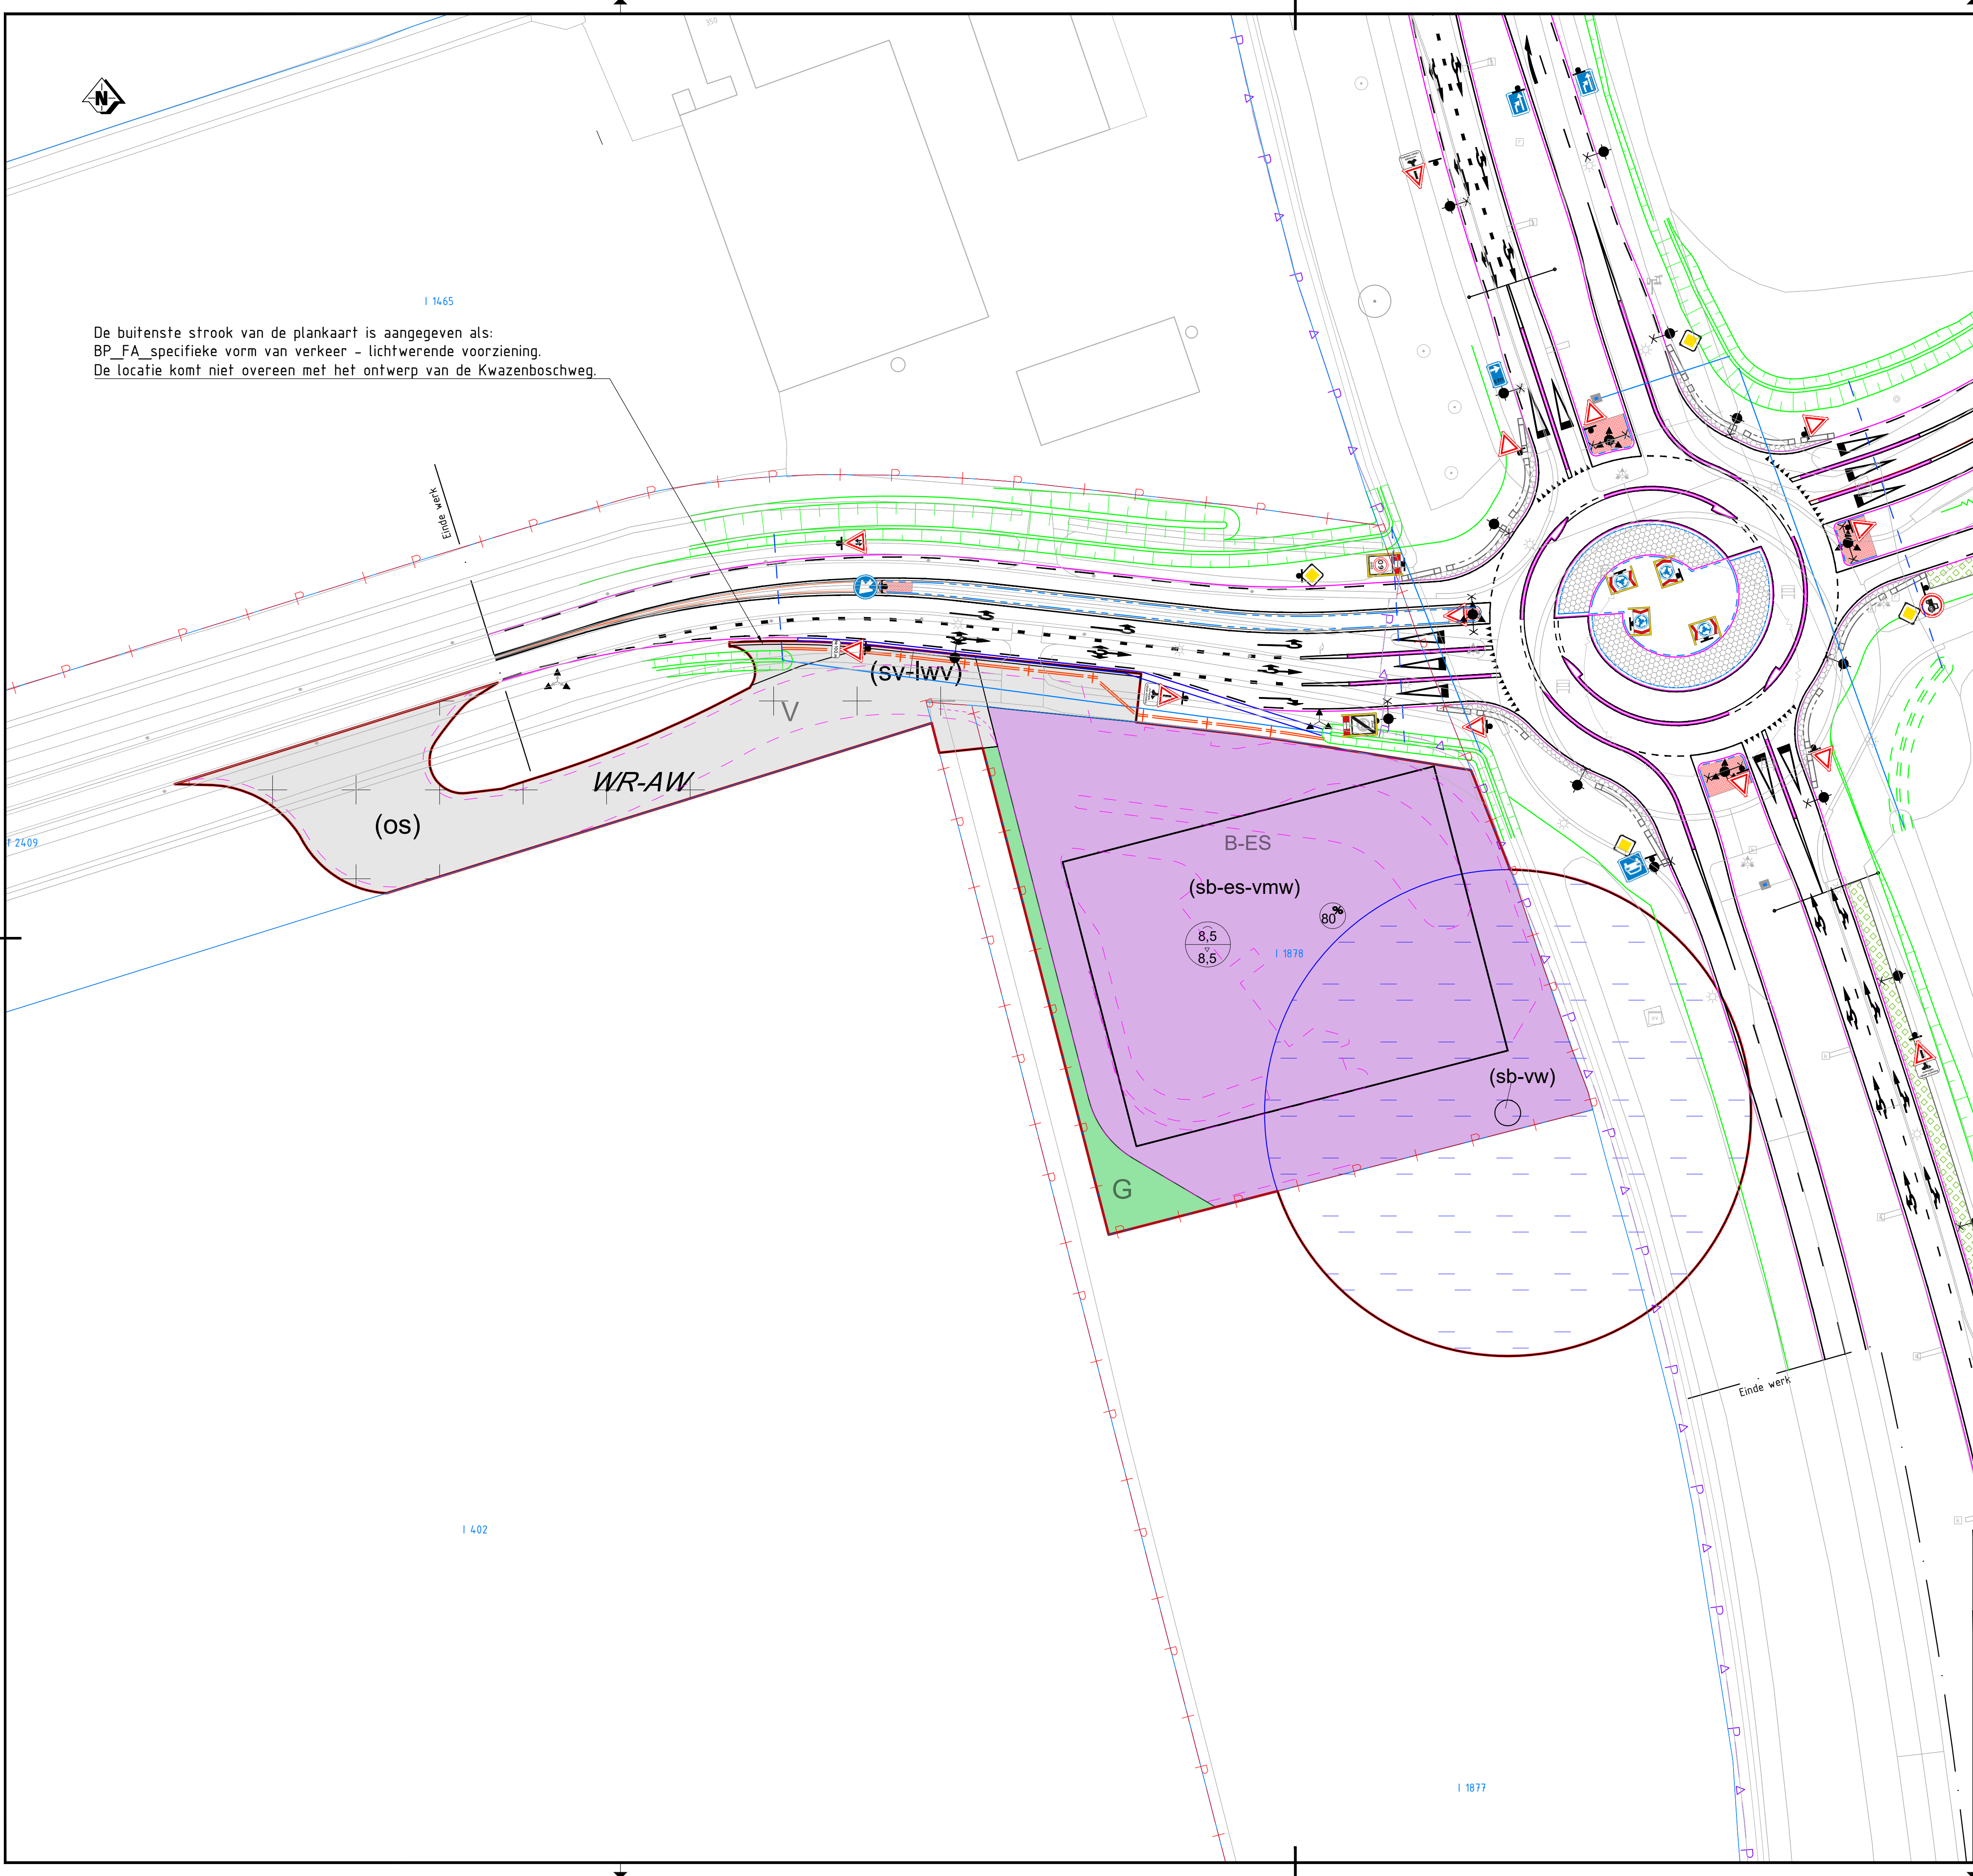



- Kadastralegrens
- Eigendomsgrens provincie
- Beheergrens provincie
- terreinafscheiding Kwazenboschweg, type n.t.b. (t.b.v. voorkomen lichtverstrooiing en passage van voertuigen en personen)

Maatvoering:

- Maten in meters, tenzij anders vermeld.
- Materiaalmaten in mm, tenzij anders vermeld.
- Peilmaten in meters t.o.v. NAP, tenzij anders vermeld.
- Diameters in mm, tenzij anders vermeld.
- Coördinaten op RD-stelsel.
- Het gehanteerde gradenstelsel is het 360-gradenstelsel.

Referentiebestanden:

- IMGEO: XR-N345-PDOK-IMGEO-14-02-2022.dwg
- Grenzen: XR-N345-GEO-GRENZEN-14-02-2022.dwg
- Ontwerp: N345_60750258_301-v0.2 (situatie).dwg
- Plankaart tankstation: NL.IMRO.0213.BPBRKOM100011-on01.dwg

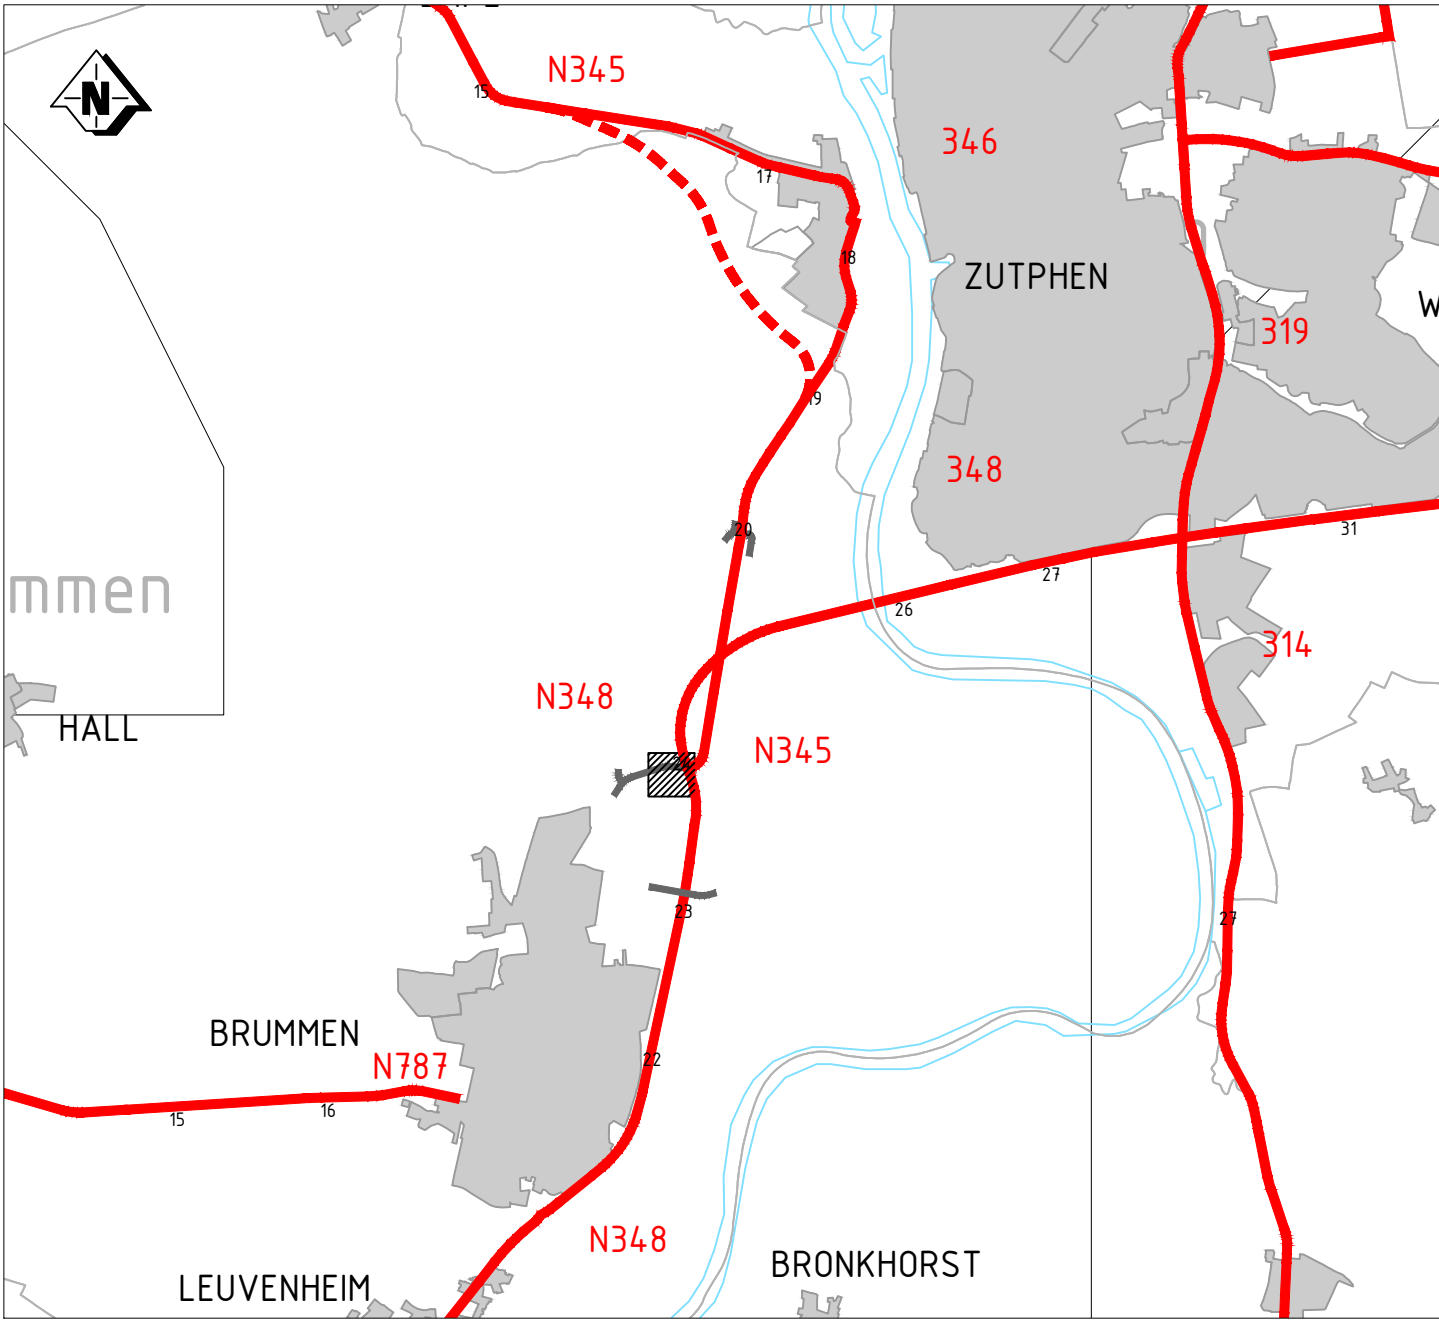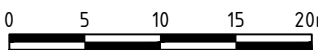

0.1		Eerste uitgave	20-04-2022	R. Rouwenhorst	M. Brussen
code		omschrijving	datum	getekend	gecontroleerd
provincie		Afdeling Uitvoering Werken			bureau uitbesteding
Gelderland		Team	Ontwerp en Realisatie Werken		
N345		Rotonde Brummen N345-N348			besteknummer:
Definitief ontwerp		Toets plankaart tankstation			documenttype: Tekening
					documentnummer: 380-01
getekend	R. Rouwenhorst	datum	20-04-2022	schaal: 1:500	in 01 bladen , bladnr. 01
gecontroleerd	M. Brussen	datum		formaat: A1	projectnummer: 60750258
vrijgegeven	W. de Hoog	datum		tekeningnummer: 60750258-360-01	
status	Concept	versie	0.1		