


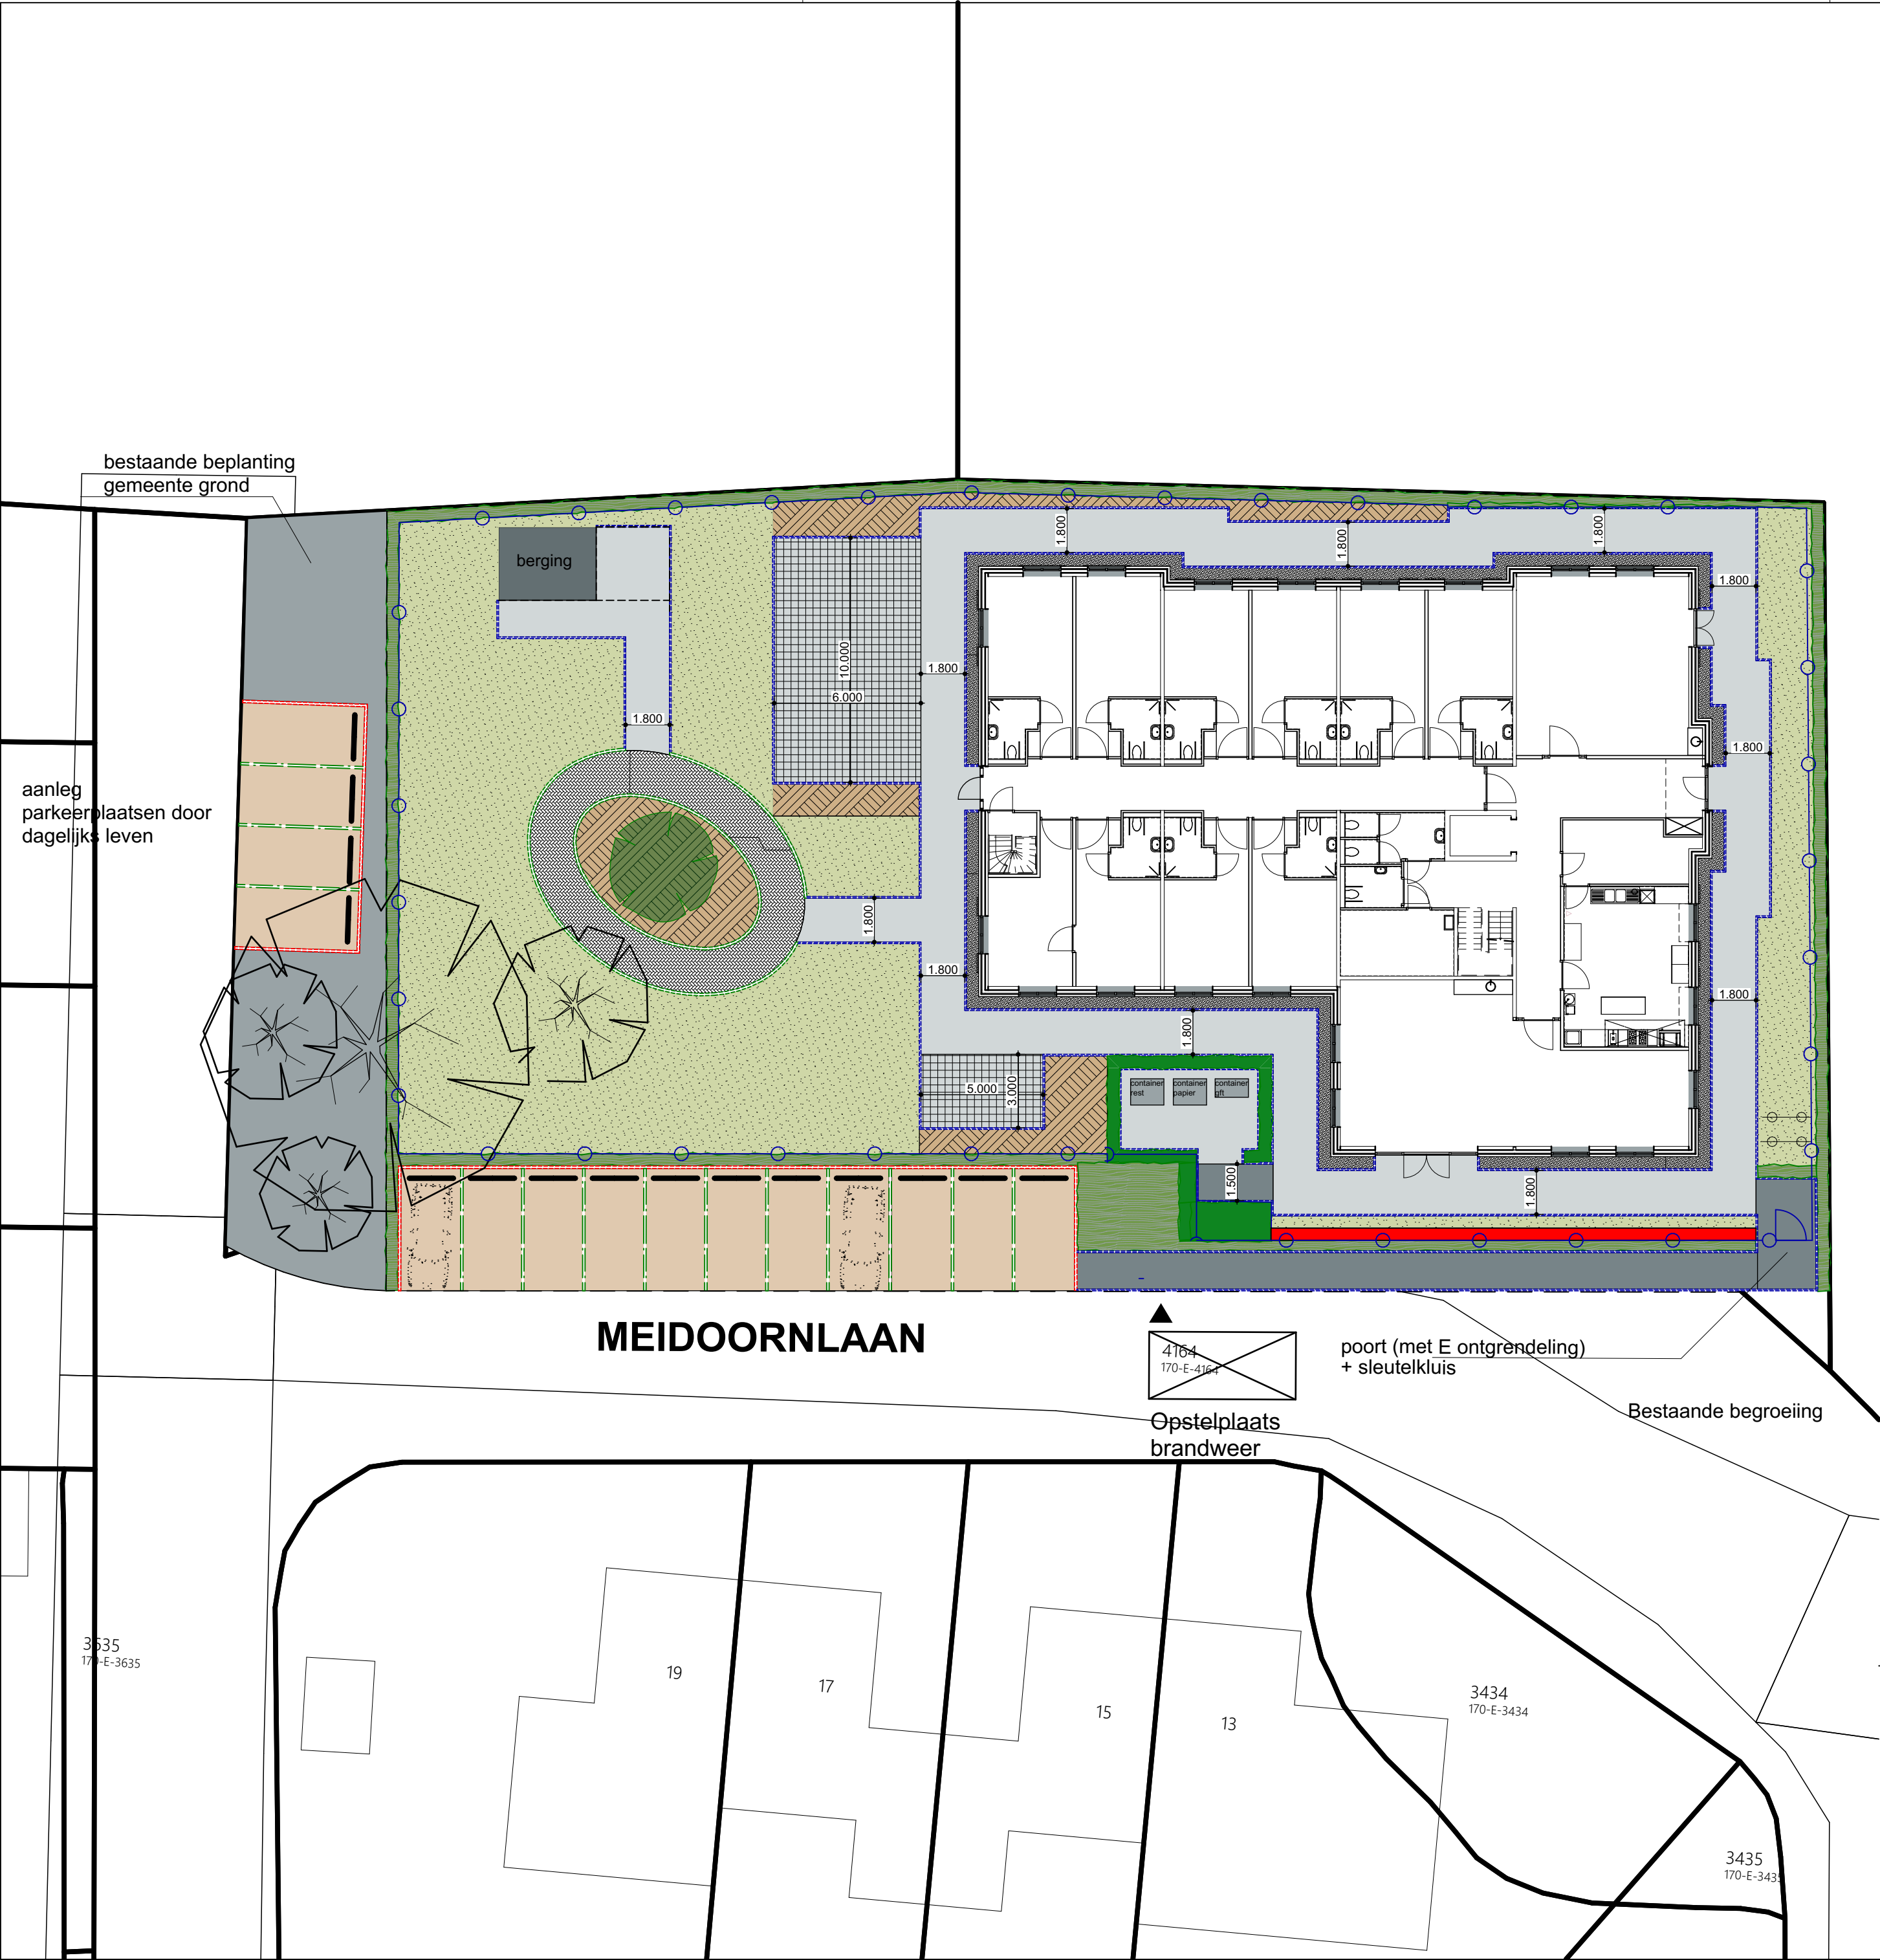

Renvooi

- hekwerk 1800 mm (door aannemer)
- hekwerk 1400 mm (door aannemer)

Onderdeel	L in m1
++ haag h= 1200 mm	196,5
++ laurier haag	25,2
++ markering parkeervakken	65,0
++ opsluitband 100-200-1000	57,9
++ opsluitband 60-150-1000	373,5
++ opsluitband kopse rand waaltjes	51,3
erfgrens	

Onderdeel	m2
++ beplanting	78,6
++ gras	463,8
++ rijbaan en parkeervakken	187,3
++ spatrand	50,8
++ terras	75,0
++ voetpad b=1500	60,9
++ voetpad b=1800	279,9
++ waaltjes	49,3
++Leilindes, aantal n.t.b.	

- varkensrug
- fietsenrek, zie foto
- nieuwe bomen, groeipotentie categorie 1, soort n.t.b.
- bestaande bomen



Tuinplan



Oude Egberink & partners
Van Heeksbleeklaan 1A
7522 LB Enschede
T: +31 (0)53 4311226
E: info@oe-p.nl
I: www.oe-p.nl

Opdrachtgever: **Dagelijks Leven**

Project: **DLV Brummen meidoornlaan**

Onderdeel: **Tuinplan**

Datum: 09-07-2021

Gewijzigd: a.15-02-2022c. e.
b. d. f.

Schaal: 1:200

Formaat: A2

Getekend: MOE

Blad: 005