



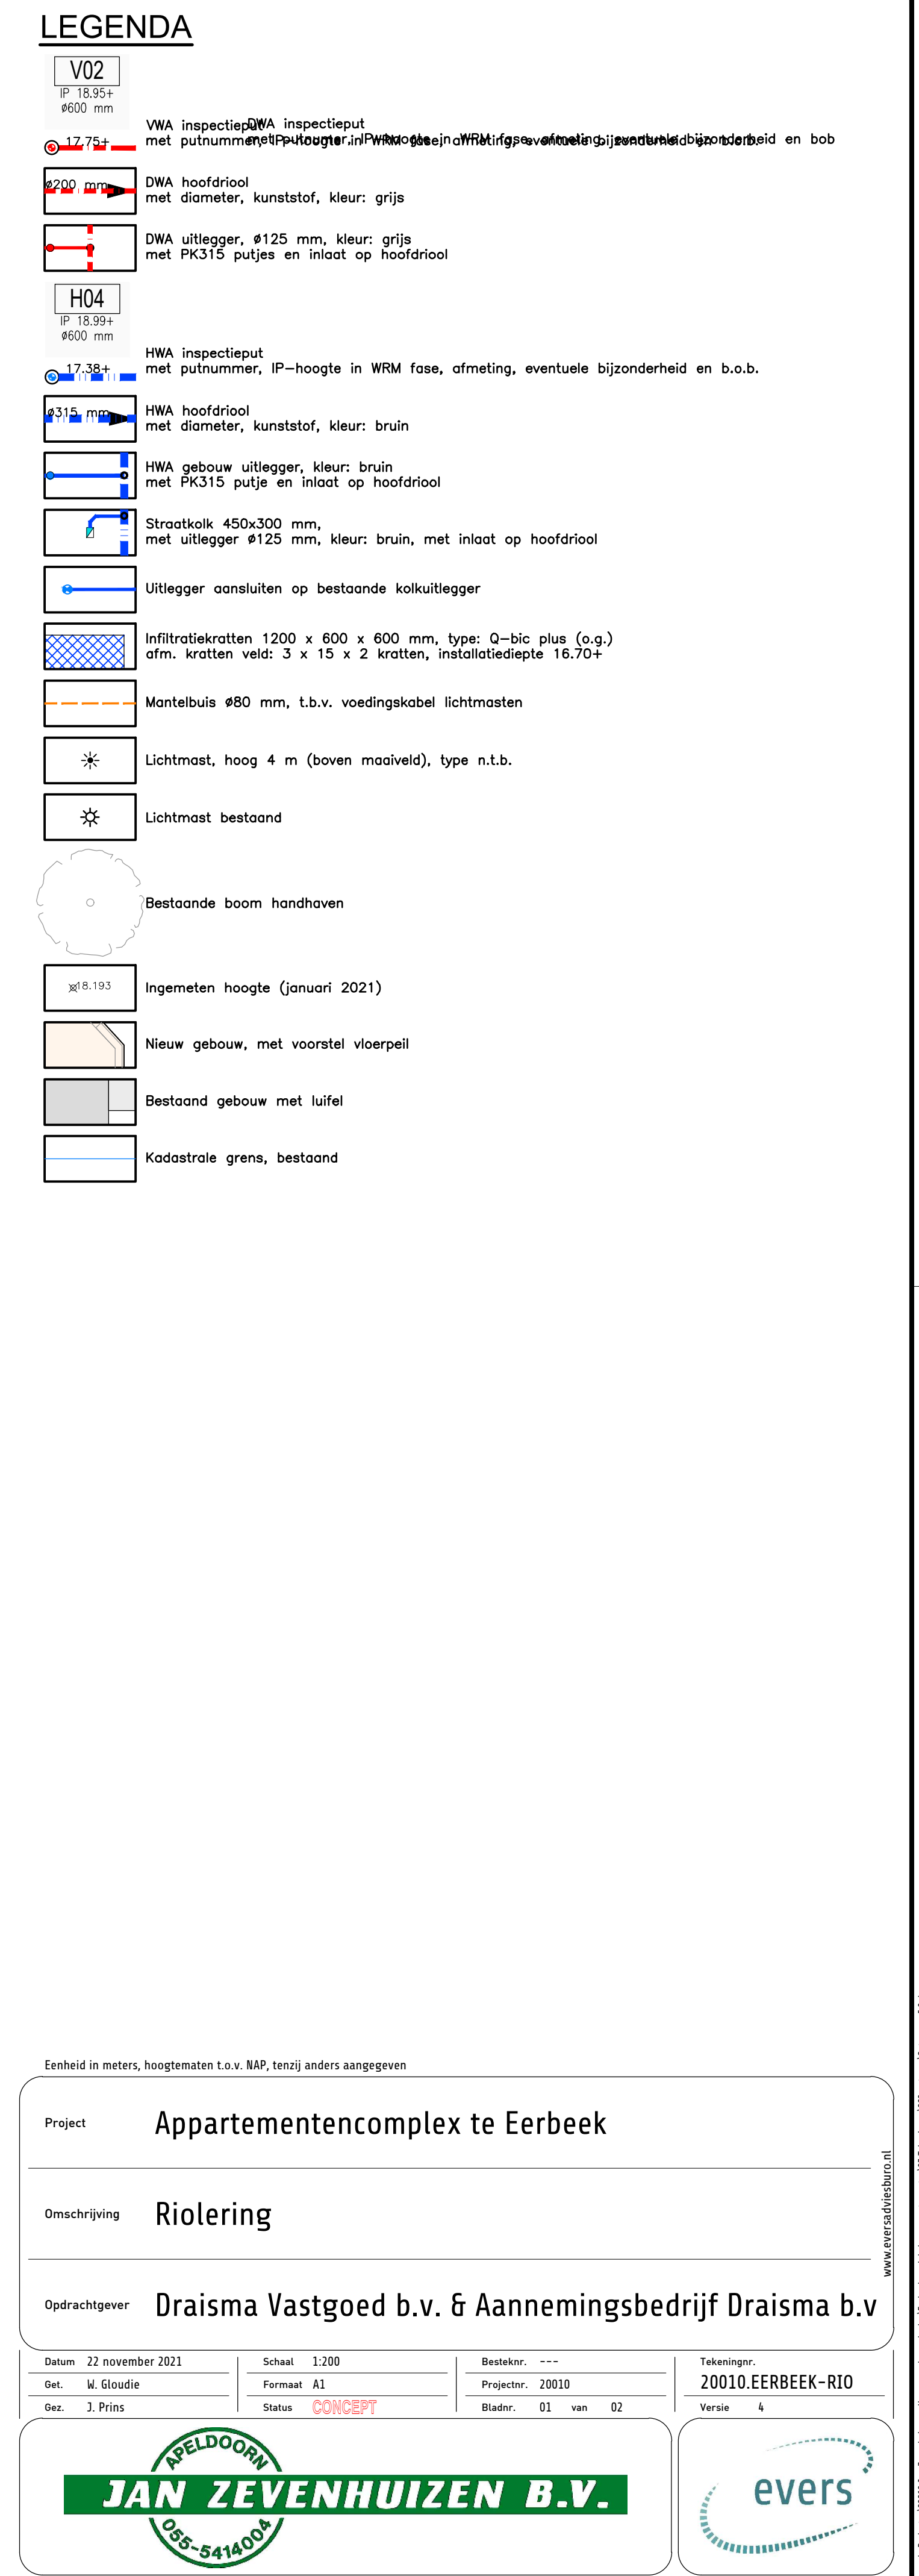

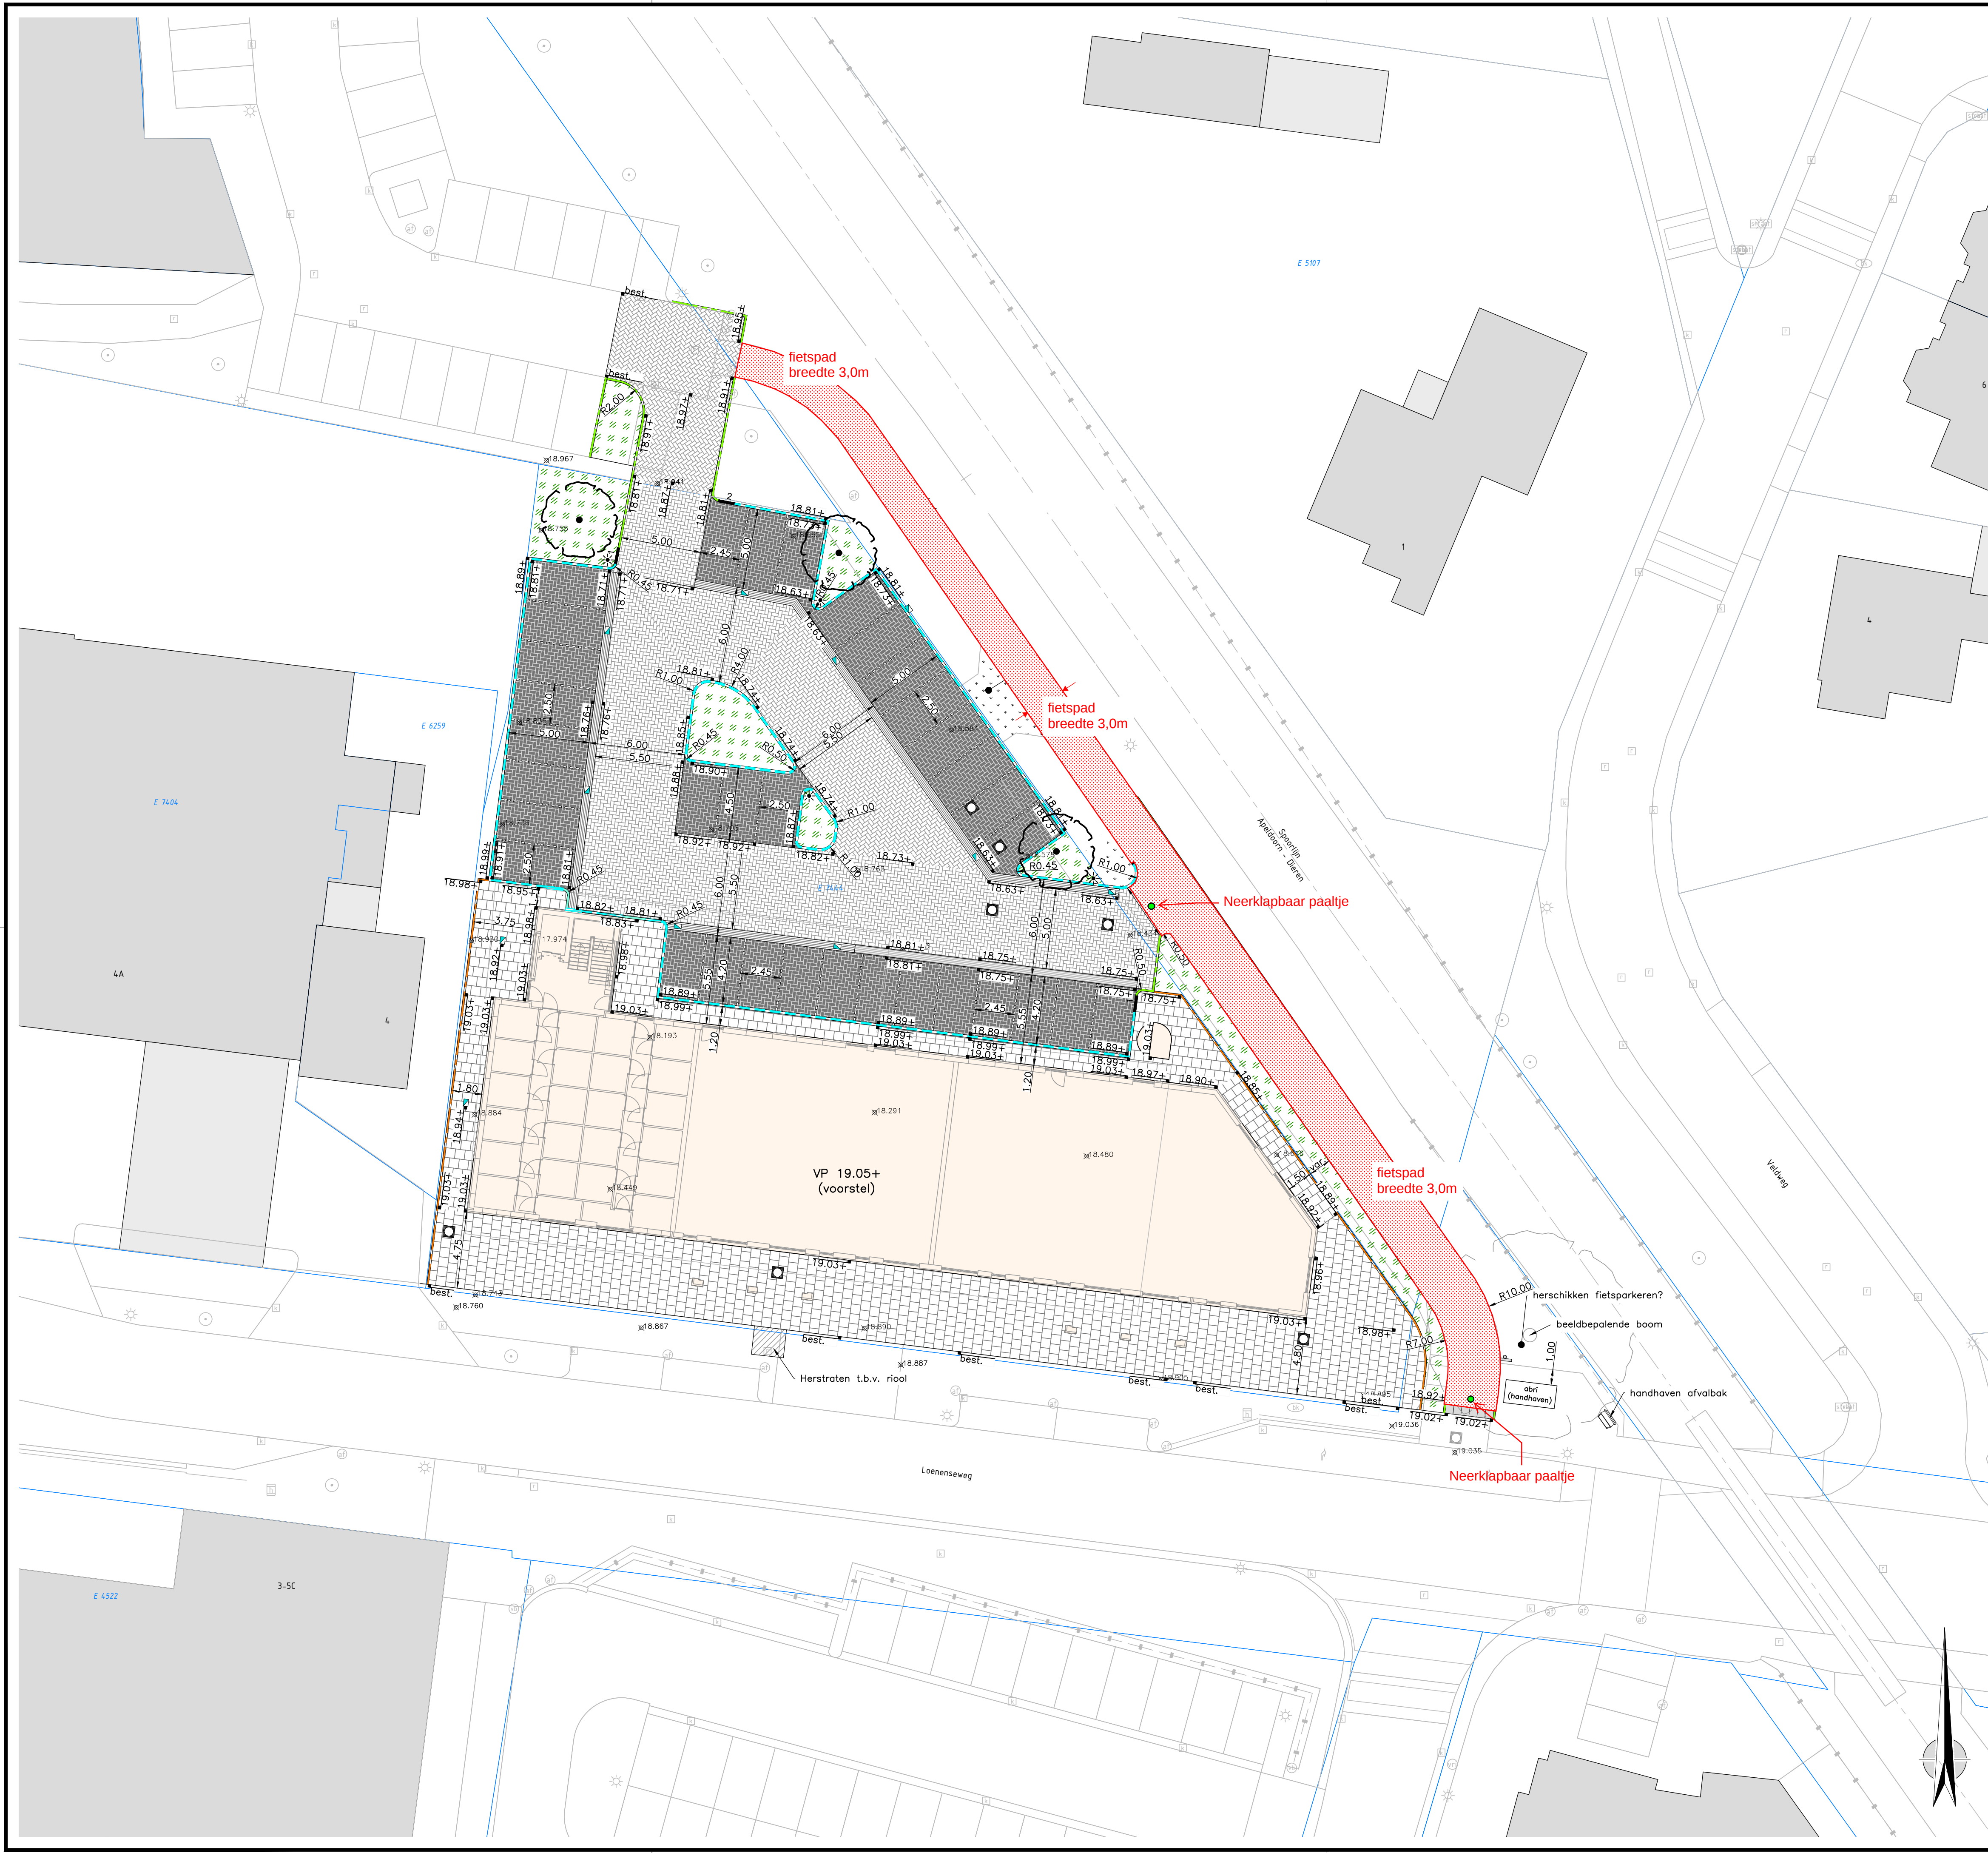

LEGENDA

Betonstraatsteen keiformaat, dik 80 mm, kleur: grijs, elleboogverband

Betonstraatsteen keiformaat, dik 80 mm, kleur: grijs, keperverband

Betonstraatsteen keiformaat, dik 80 mm, kleur: zwart, elleboogverband

Betonstraatsteen keiformaat, dik 80 mm, kleur: wit, 0.20-0.20 (vakmarkering)

Betontegel 300 x 300 x 60 mm, kleur: rood, halfsteensverband

Betontegel 300 x 300 x 45 mm, kleur: grijs, halfsteensverband

Molgoot 5 streklagen betonstraatsteen keiformaat, dik 80 mm, kleur: grijs

Schijngoot 5 streklagen betonstraatsteen keiformaat, dik 80 mm, kleur: grijs

Inritband 600 x 200 x 300 mm, kleur: structuur basalt

Trottoirband 130/150 x 250 mm, kleur: grijs

Inritverloopborden trottoirband 130/150 x 250 mm, kleur: grijs links - midden - rechts

Opsluitband 120 x 250 mm, kleur: grijs

Opsluitband 100 x 200 mm, kleur: grijs

Verloopband, kleur: grijs
1: 130/150 x 250 mm -> 120 x 250 mm
2: 120 x 250 mm -> 130/150 x 250 mm

Plantsoen, groen n.t.b.

Afwerken bermen en inzaaien met gras

Nieuwe boom/solaire heester, soort n.t.b.

Bestaande boom handhaven

Lichtmast, hoog 4 m (boven maaiveld) type n.t.b.

Lichtmast, bestaand

Straatkolik

Nieuwe putdeksel op hoogte stellen

bestaande putdeksel op hoogte stellen

Nieuwe maaiveldhoogte

Ingemeten hoogte (januari 2021)

Nieuw gebouw, met voorstel vloerpeil

Bestaand gebouw met luifel

Kadastrale grens, bestaand

Eenheid in meters, hoogtematen t.o.v. NAP, tenzij anders aangegeven

Project

Appartementencomplex te Eerbeek

Omschrijving

Bovengrondse inrichting

Opdrachtgever

Draisma Vastgoed b.v. & Aannemingsbedrijf Draisma b.v.

Datum

20 april 2022

Get.

R. Kampschöer

Gez.

W. Gloudie

Schaal

1:200

Formaat

A1

Status

CONCEPT

Besteknr.

Projectnr.

20010

Bladnr.

02 van 02

Tekeningnr.

20010.EERBEEK-VERH

Versie

6