




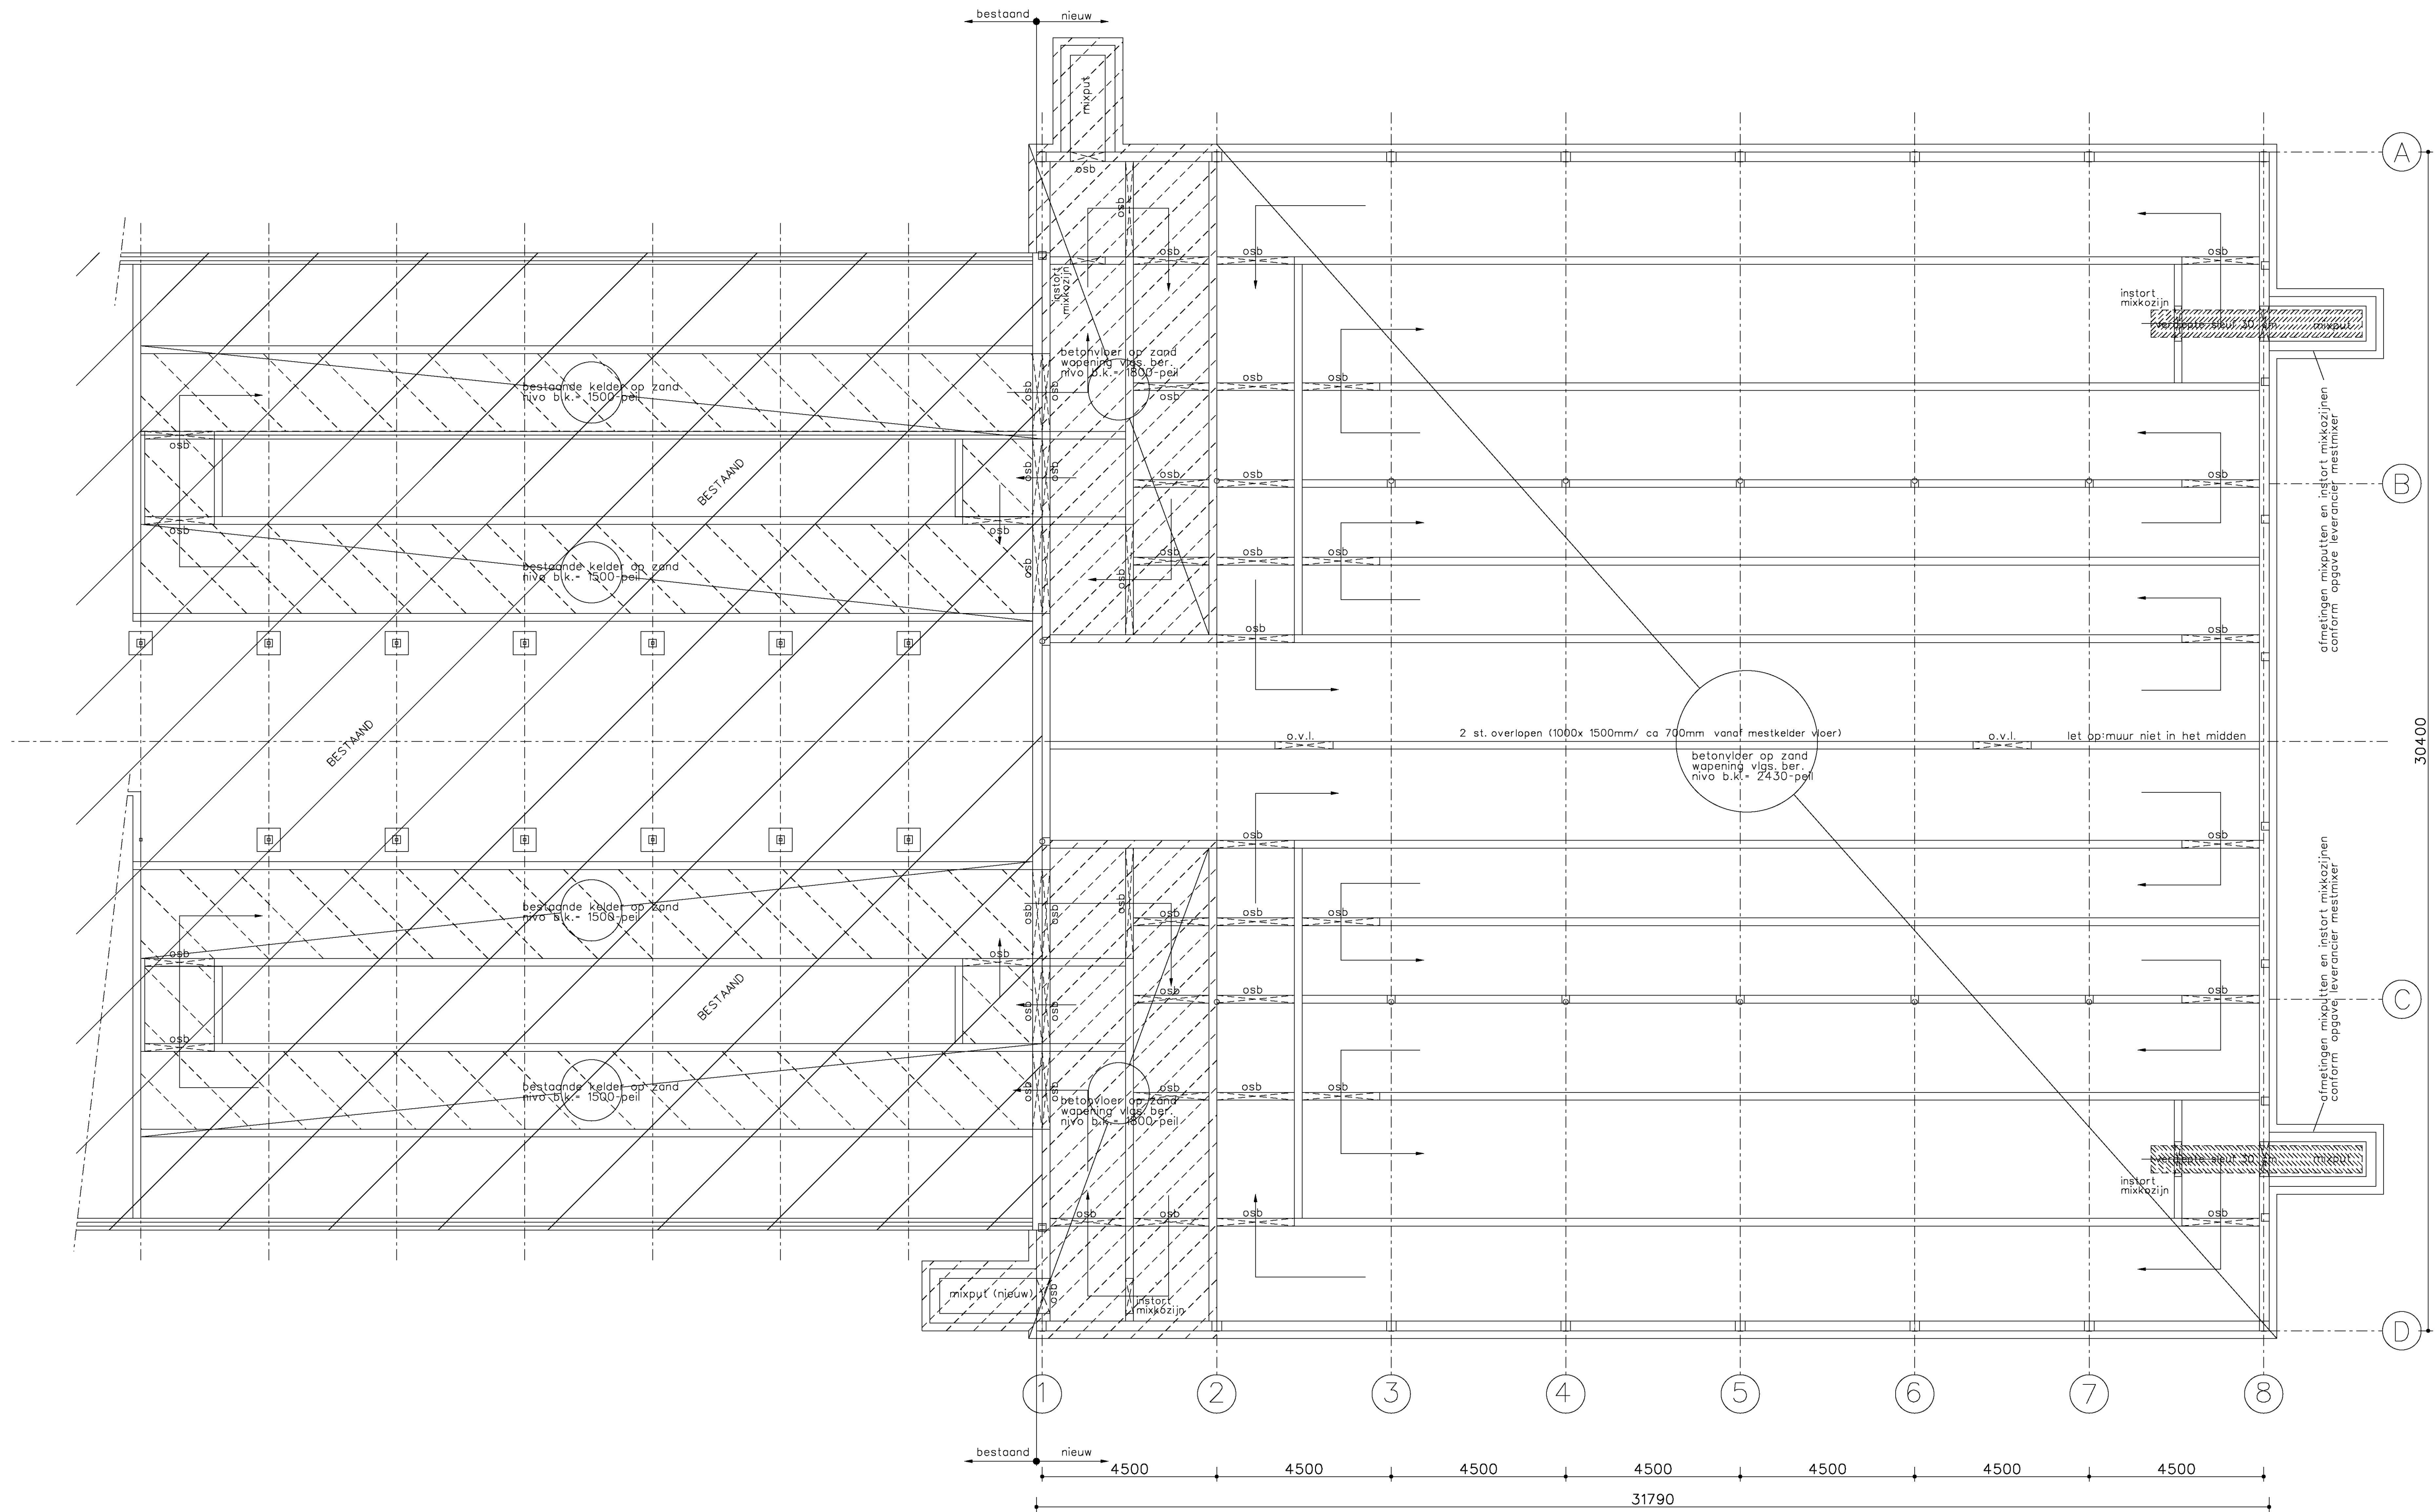

Puttenplan

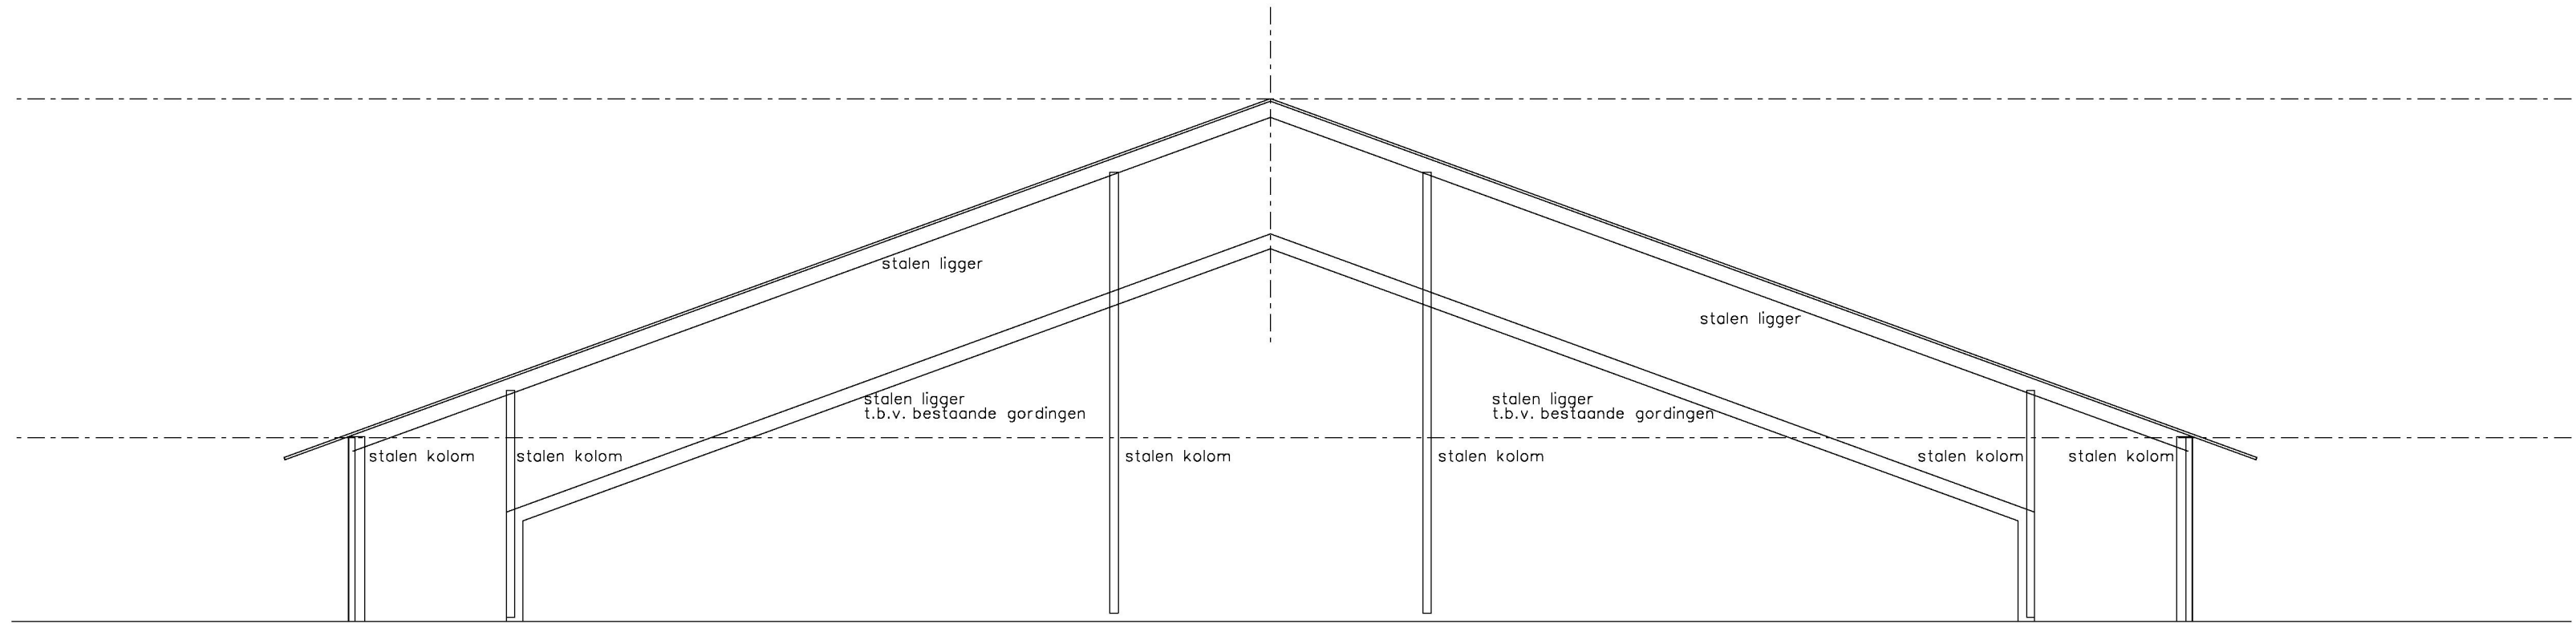

Principe as 1

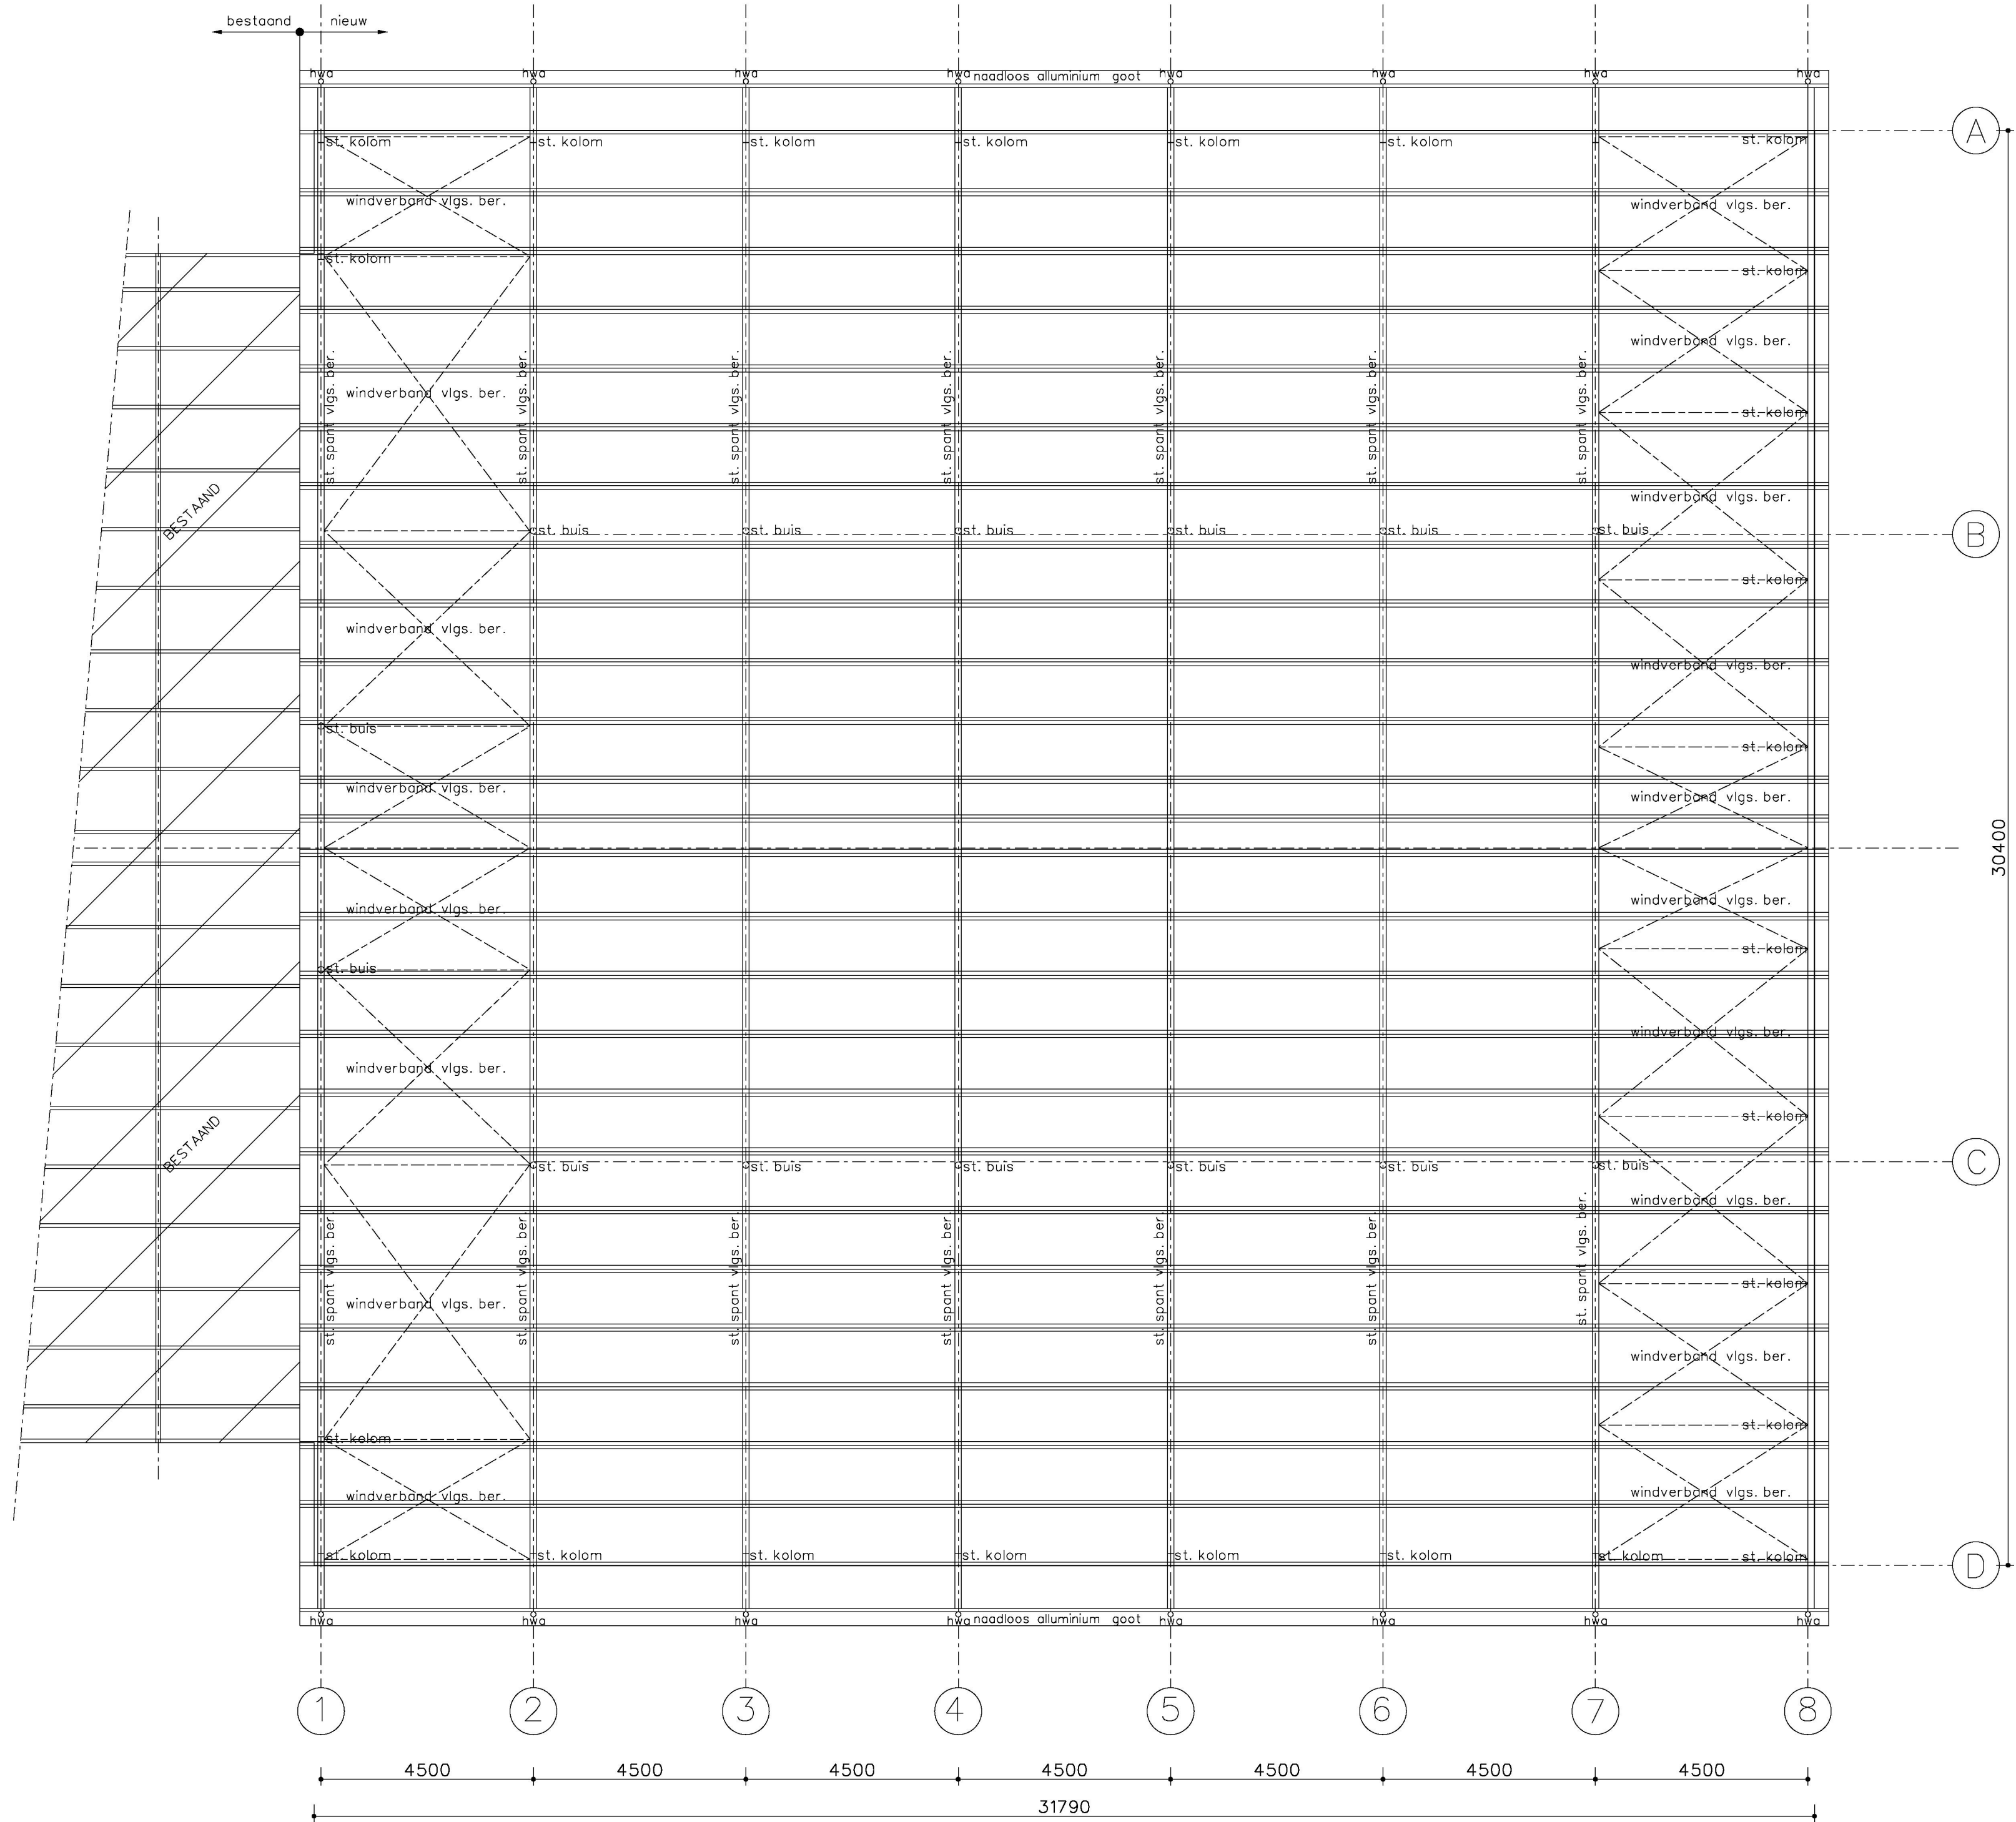

Kapplan

Moten voor de uitvoering in het werk te controleren				TEKENING IN 3 BLADEN		BLAD 3
architectuur & vormgeving		plan		datum		schaal
 Gemeente Brummen OLG: 9 okt 2012 - 567785 Zaaknr: 0-000666 Doc nr: 12.007492		Aanvraag Omgevingsvergunning (nieuwbouw melkveestal) Locatie: Spankerseweg 53a Leuvenheim Opdrachtgever: Mts. H.H. & H.H. Wijnen & A.H. Wijnen-Donderwinkel Spankerseweg 53a 6974 BB LEUVENHEIM		26/06/2012 1:100		
 VanWestreenen ADVISEURS VOOR HET BUITENGEBIED		Constructieplattegronden en prijsen as 1 Van Westreenen BV Anthonie Fokkerstraat 1A / 3772 MP Barneveld Tel. (0342) 474255 / Fax (0342) 474281 Vorsseveldseweg 65D / 7131 JA Lichtenvoorde Tel. (0544) 379737 / Fax (0544) 378364				

Tekeningnummer: BO - WIJEN1