



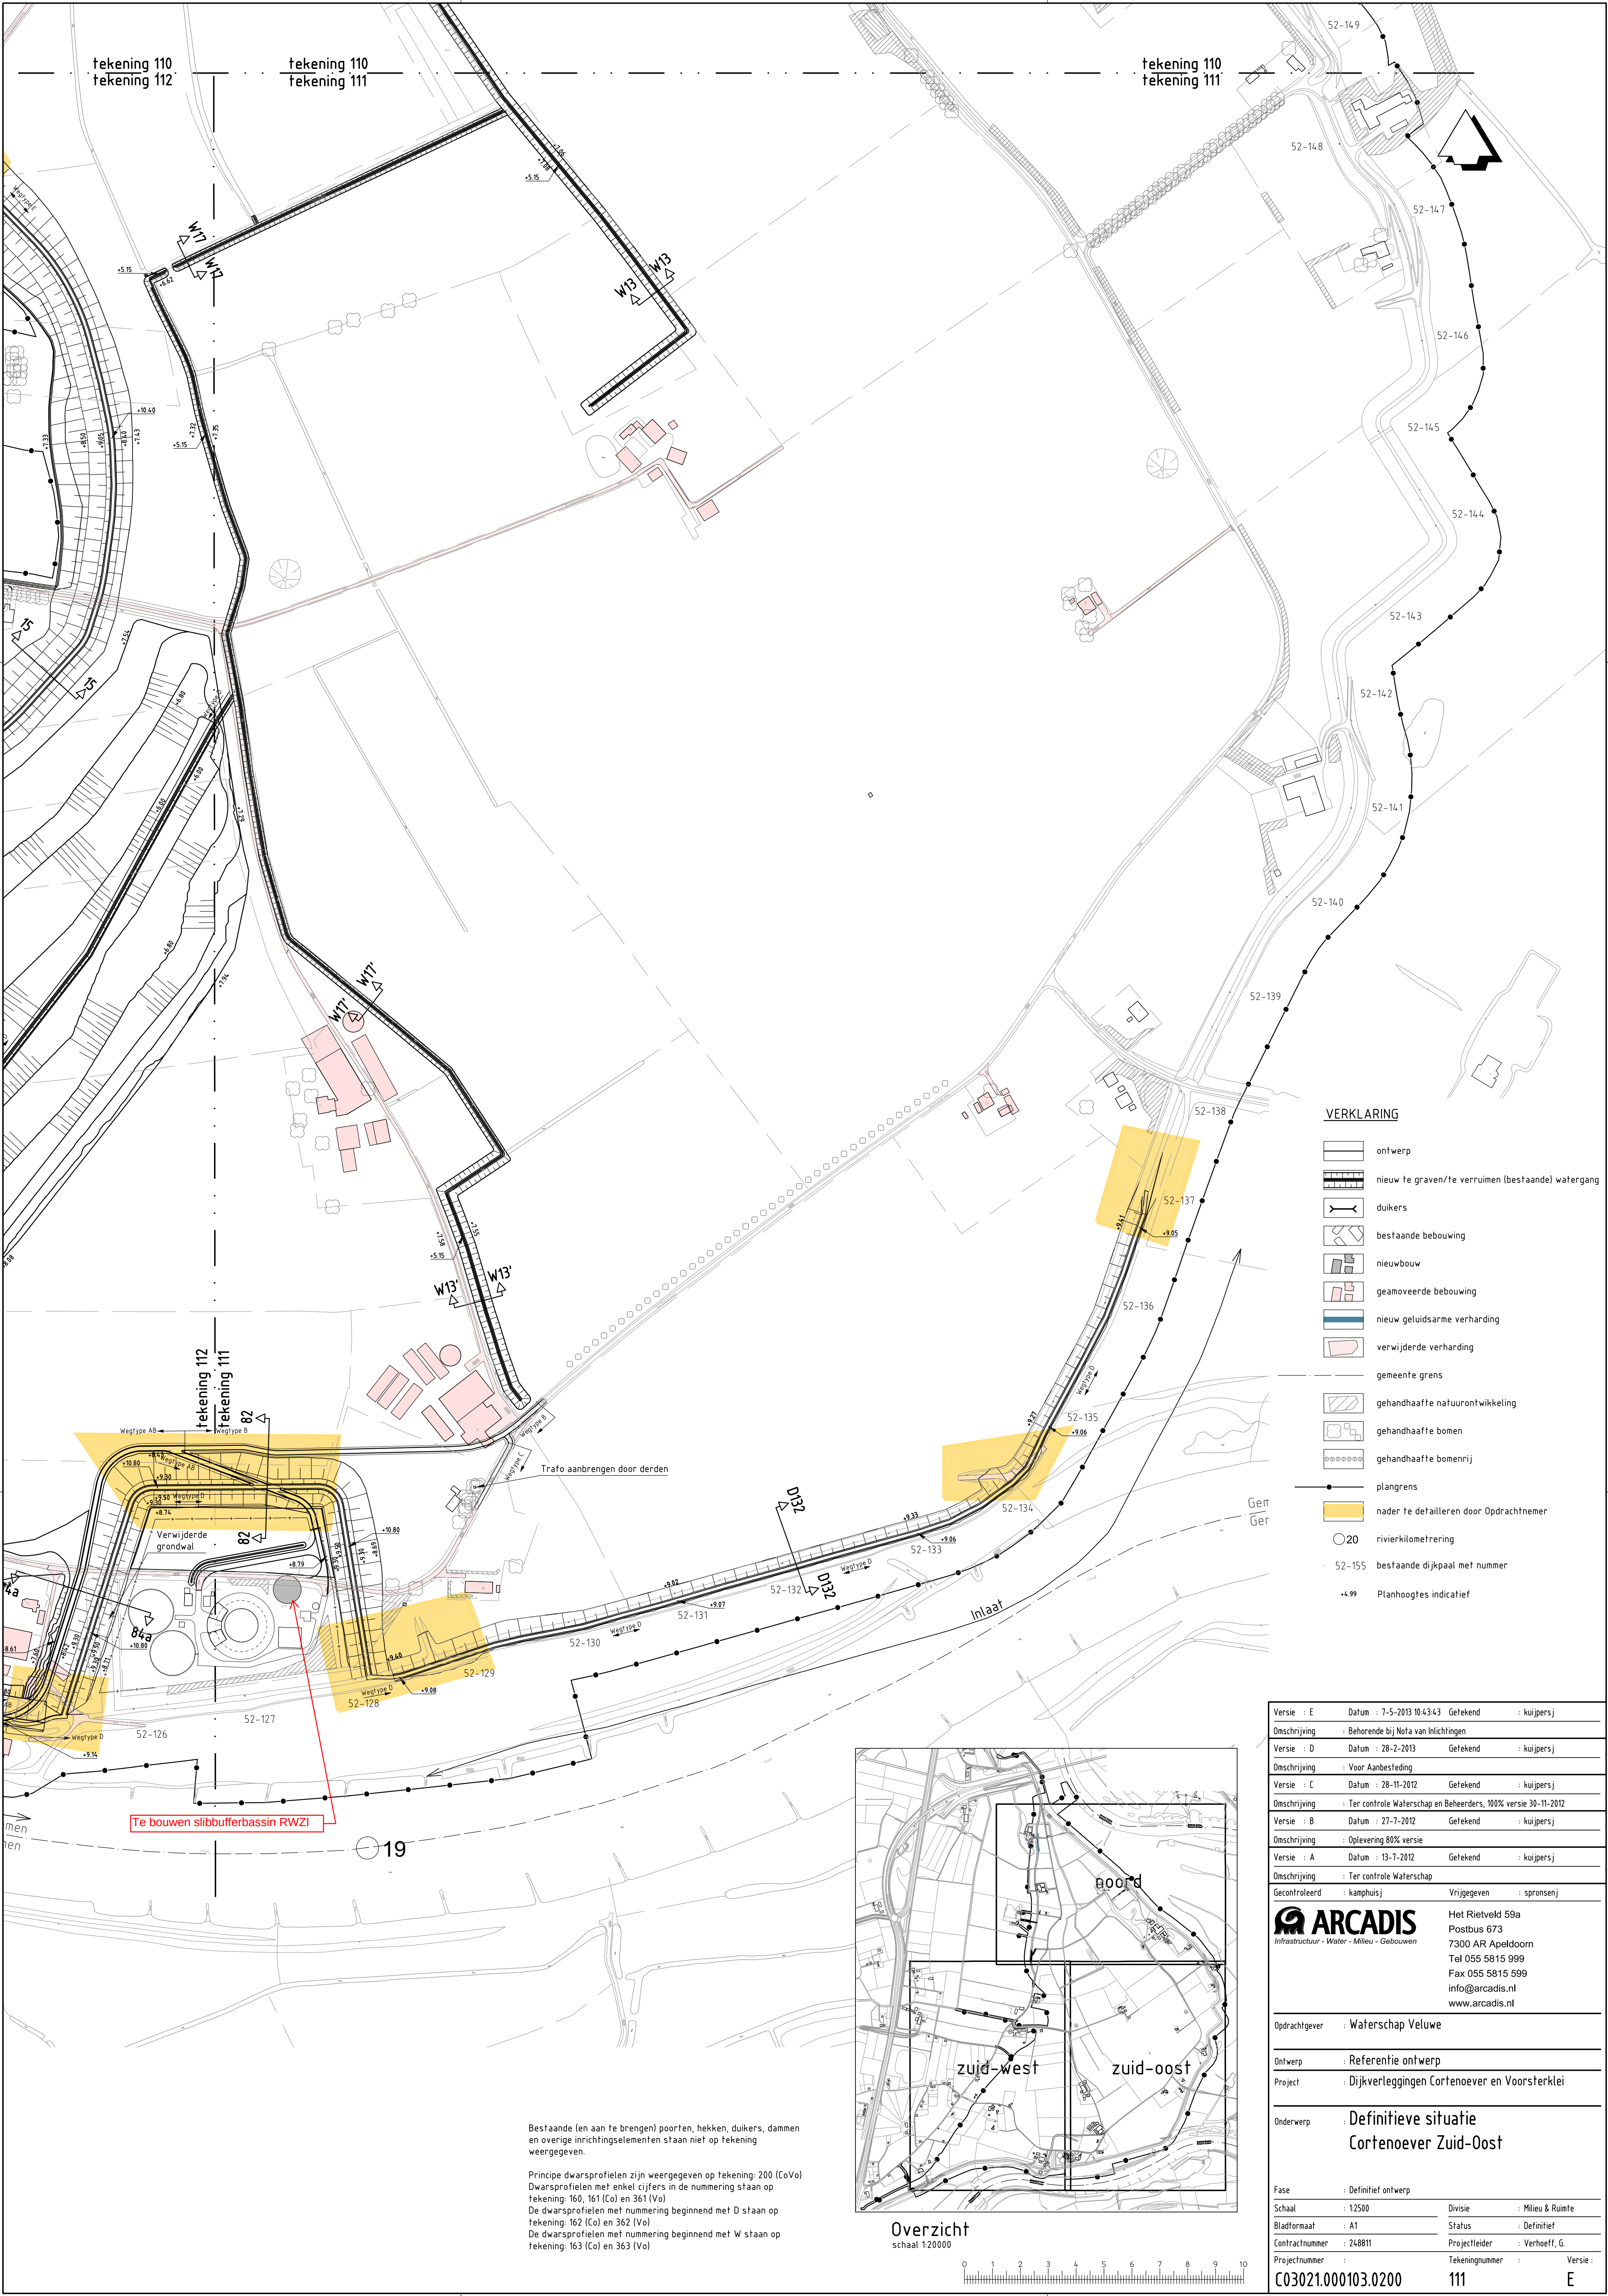

VERKLARING

- ontwerp
- nieuw te graven/te verruimen (bestaande) watergang
- duikers
- bestaande bebouwing
- nieuwbouw
- geamoveerde bebouwing
- nieuw geluidsarme verharding
- verwijderde verharding
- gemeente grens
- gehandhaafte natuurontwikkeling
- gehandhaafte bomen
- gehandhaafte bomenrij
- plangrens
- nader te detailleren door Odrachtgever
- 20 rivierkilometring
- 52-155 bestaande dijkpaal met nummer
- +4.99 Planhoogtes indicatief

Versie	: E	Datum	: 7-5-2013 10:43:43	Getekend	: kuyjpersj
Omschrijving	: Behorende bij Nofa van Inlichtingen				
Versie	: D	Datum	: 28-2-2013	Getekend	: kuyjpersj
Omschrijving	: Voor Aanbesteding				
Versie	: C	Datum	: 28-11-2012	Getekend	: kuyjpersj
Omschrijving	: Ter controle Waterschap en Beheerders, 100% versie 30-11-2012				
Versie	: B	Datum	: 27-7-2012	Getekend	: kuyjpersj
Omschrijving	: Oplevering 80% versie				
Versie	: A	Datum	: 13-7-2012	Getekend	: kuyjpersj
Omschrijving	: Ter controle Waterschap				
Gecontroleerd	: kamphuisj		Vrijgegeven : spronsenj		
			Het Rietveld 59a Postbus 673 7300 AR Apeldoorn Tel 055 5815 999 Fax 055 5815 599 info@arcadis.nl www.arcadis.nl		
Infrastructuur - Water - Milieu - Gebouwen					
Oprachtgever : Waterschap Veluwe					
Ontwerp : Referentie ontwerp					
Project : Dijkverleggingen Cortenoever en Voorsterklei					
: Definitieve situatie					
Cortenoever Zuid-Oost					
: Definitief ontwerp					
Fase	: Definitief ontwerp				
Schaal	: 1:2500		Divisie	: Milieu & Ruimte	
Bladformaat	: A1		Status	: Definitief	
Contractnummer	: 248811		Projectleider	: Verhoeff, G.	
Projectnummer			Tekeningnummer		Versie :
C03021.000103.0200			111		E

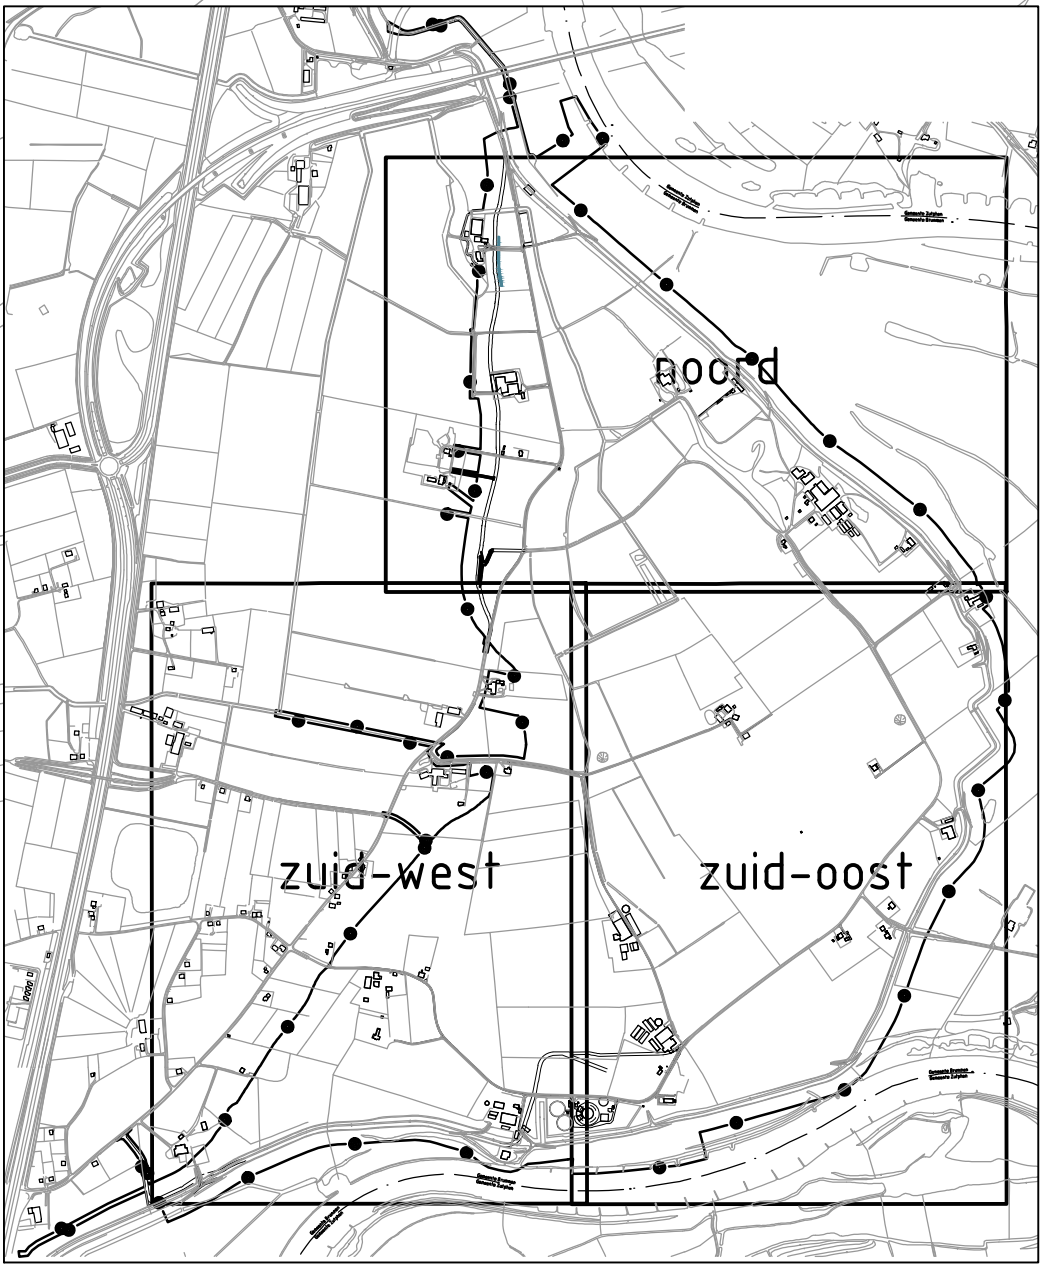

Overzicht
schaal 1:20000

Bestaande (en aan te brengen) poorten, hekken, duikers, dammen en overige inrichtingselementen staan niet op tekening weergegeven.

Principe dwarsprofielen zijn weergegeven op tekening: 200 (CoVo)
Dwarsprofielen met enkel cijfers in de nummering staan op tekening: 160, 161 (Co) en 361 (Vo)
De dwarsprofielen met nummering beginnend met D staan op tekening: 162 (Co) en 362 (Vo)
De dwarsprofielen met nummering beginnend met W staan op tekening: 163 (Co) en 363 (Vo)