


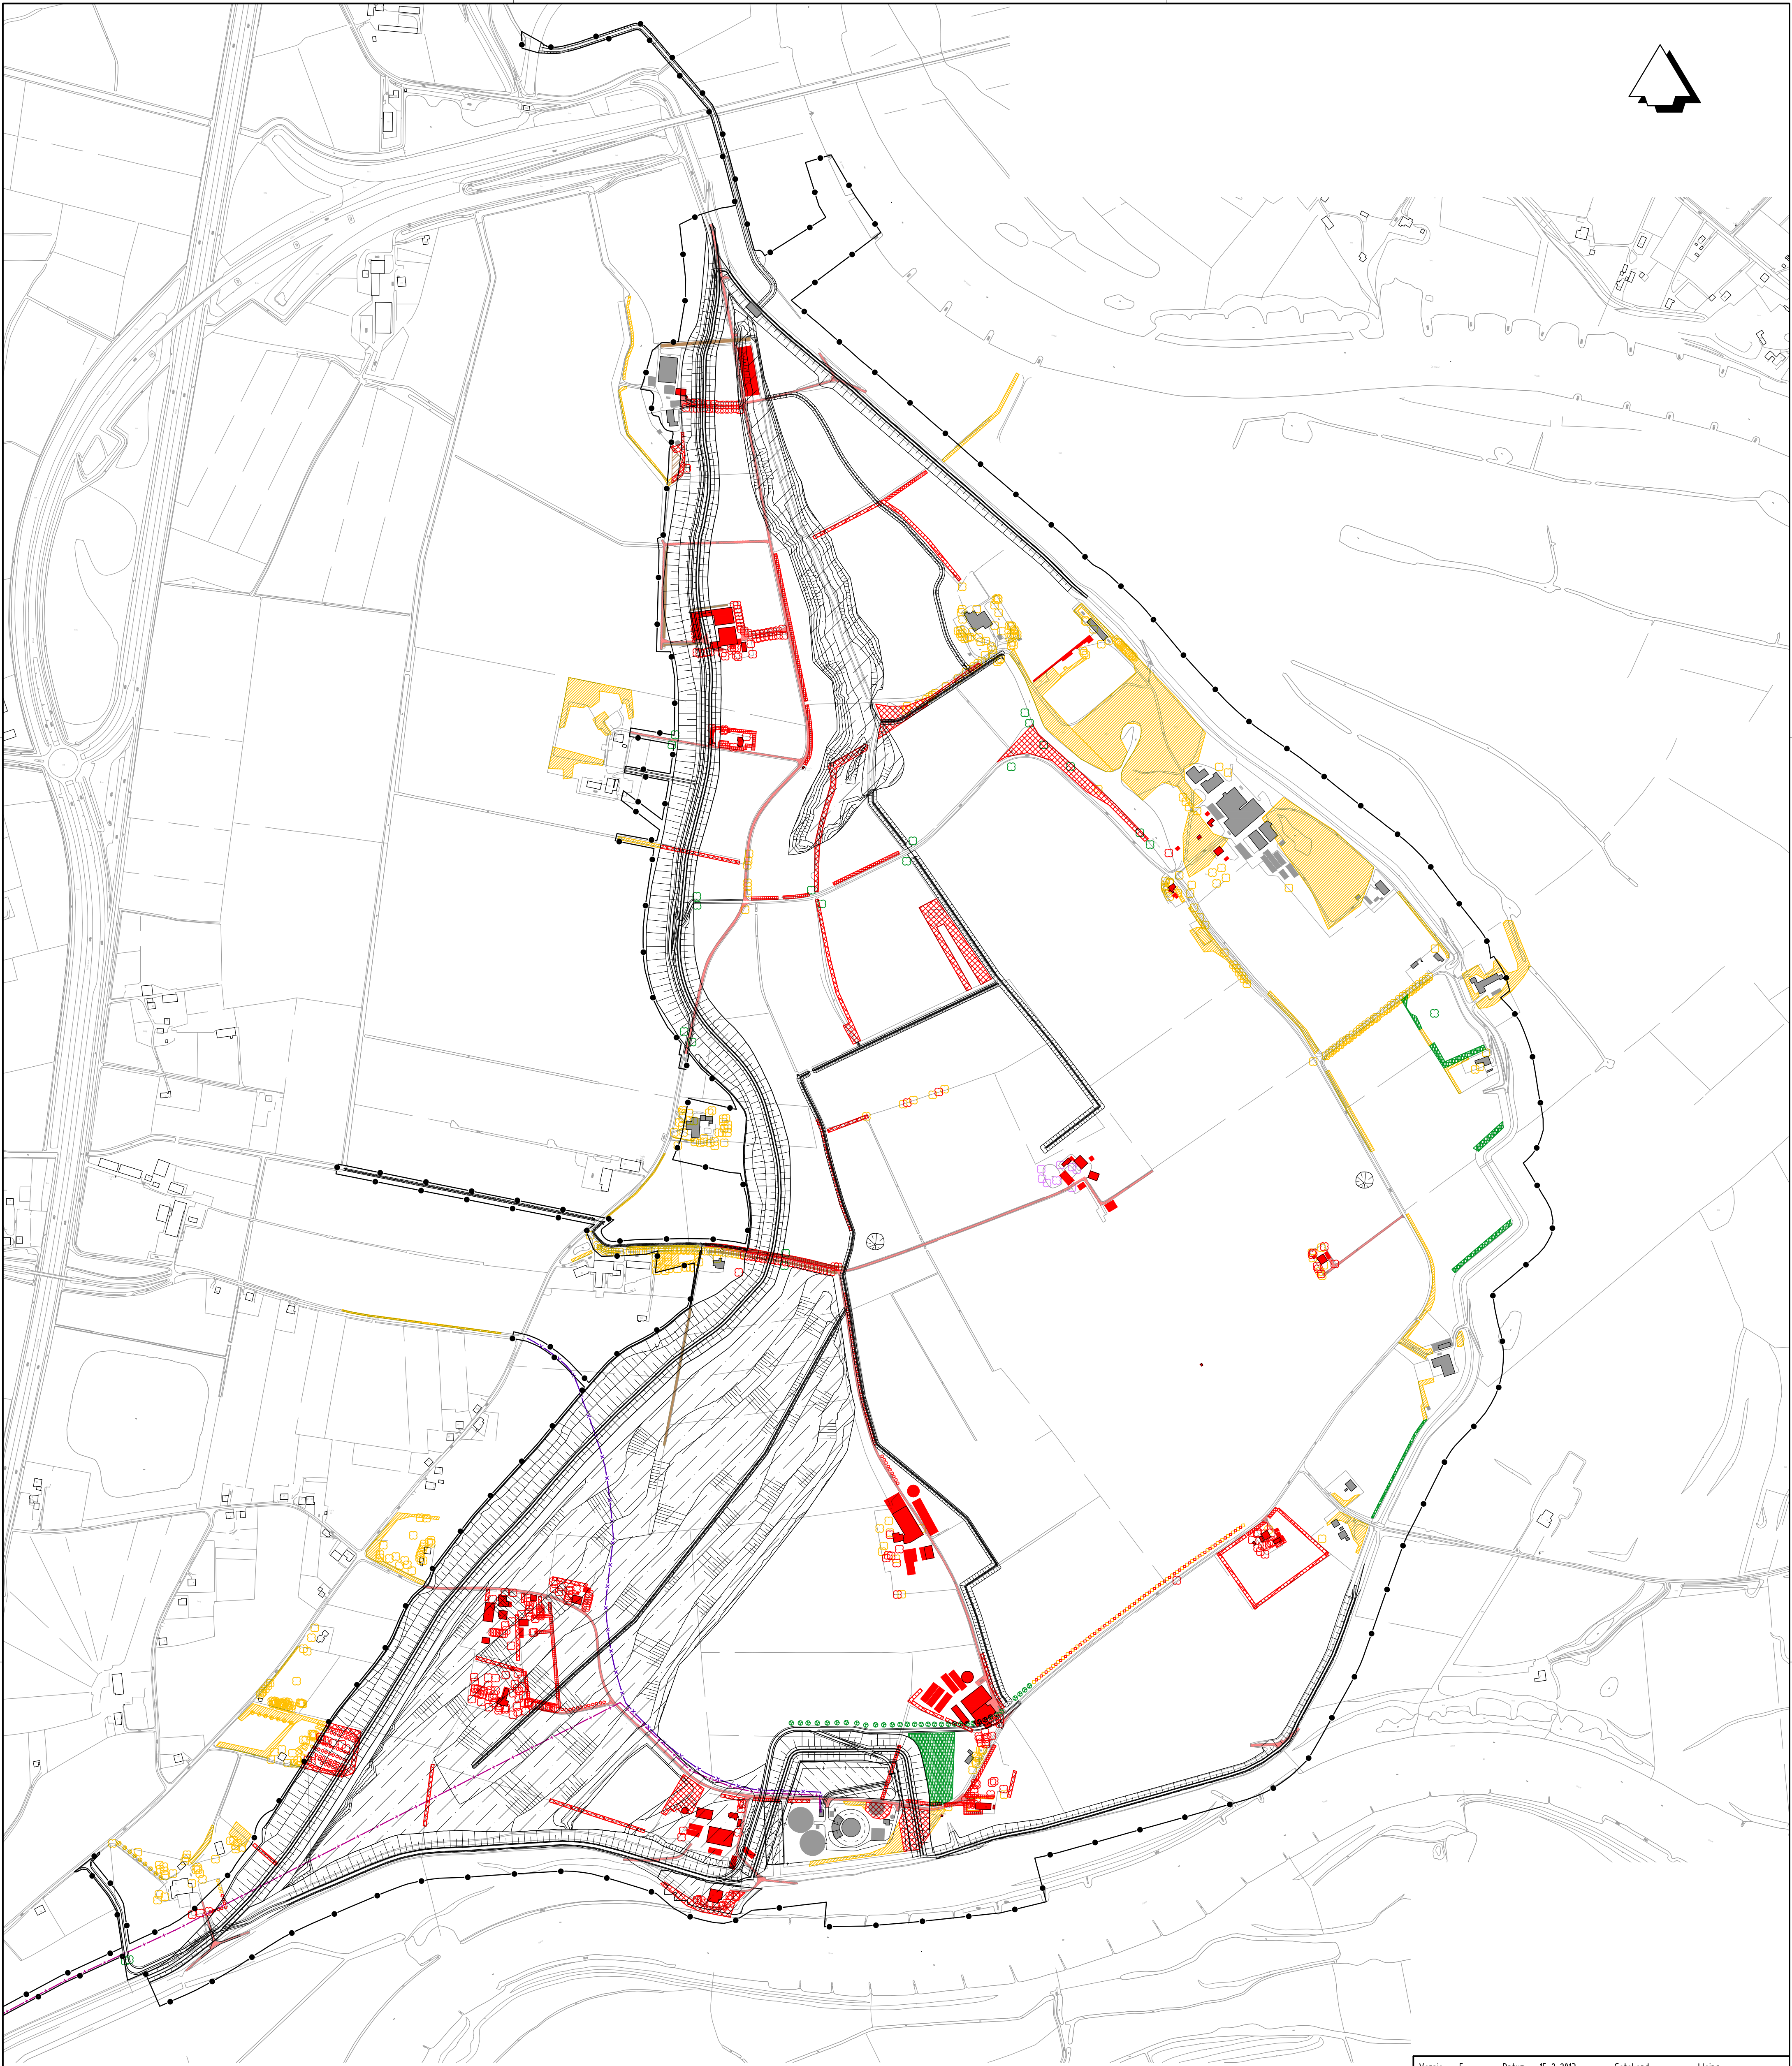

VERKLARING

- bestaande te handhaven natuurontwikkeling
- bestaande te handhaven solitaire boom
- bestaande te handhaven bomenrij
- te rooien bos, bossage of houtwal
- te rooien hagen
- te rooien bomenrij
- te rooien solitaire boom
- deels te rooien bos, bossage of houtwal
- deels te rooien bomenrij
- deels te rooien boomgroep
- nieuwe natuurontwikkeling
- nieuwe bomenrij, bomen om de 10m
- nieuwe solitaire boom

- vergravingsgebied
- aanvullingsgebied
- te dempen watergang
- te dempen oppervlaktewater
- gebied voor compensatie EHS
- plangrens

|   |                                                        |   |                  |          |         |  |
|---|--------------------------------------------------------|---|------------------|----------|---------|--|
| Versie   | : F                                                    | Datum   | : 15-2-2013      | Getekend | : klein |  |
| Omschrijving   | : Definitief ontwerp t.b.v. definitief bestemmingsplan |   |                  |          |         |  |
| Gecontroleerd   | : boerwinkelf                                          | Vrijgegeven   | : boerwinkelf    |          |         |  |
|  <b>ARCADIS</b><br>Infrastructuur - Water - Milieu - Gebouwen |                                                        | Het Rietveld 59a<br>Postbus 673<br>7300 AR Apeldoorn<br>Tel 055 5815 999<br>Fax 055 5815 599<br>info@arcadis.nl<br>www.arcadis.nl |                  |          |         |  |
| Opdrachtgever   | : Waterschap Veluwe                                    |   |                  |          |         |  |
| Ontwerp   | : Referentie ontwerp                                   |   |                  |          |         |  |
| Project   | : Dijkverleggingen Cortenoever en Voorsterklei         |   |                  |          |         |  |
| Onderwerp   | : beplantingskaart Cortenoever                         |   |                  |          |         |  |
| Gemeente Brummen Ingekomen: 15 mrt 2013 -<br>Zaaknr.: O-000779<br>Doc.nr.: 13.002566                                                               |                                                        |   |                  |          |         |  |
| Fase   | : Definitief ontwerp                                   |   |                  |          |         |  |
| Schaal   | : 15.000                                               | Divisie   | : Water          |          |         |  |
| Bladformaat   | : A1                                                   | Status   | : Definitief     |          |         |  |
| Contractnummer   | :                                                      | Projectleider   | : Boerwinkel, F. |          |         |  |
| Projectnummer   | :                                                      | Tekeningnummer   | :                | Versie   | :       |  |
| C03021.000103.0200   |                                                        | 1511   |                  | F        |         |  |