
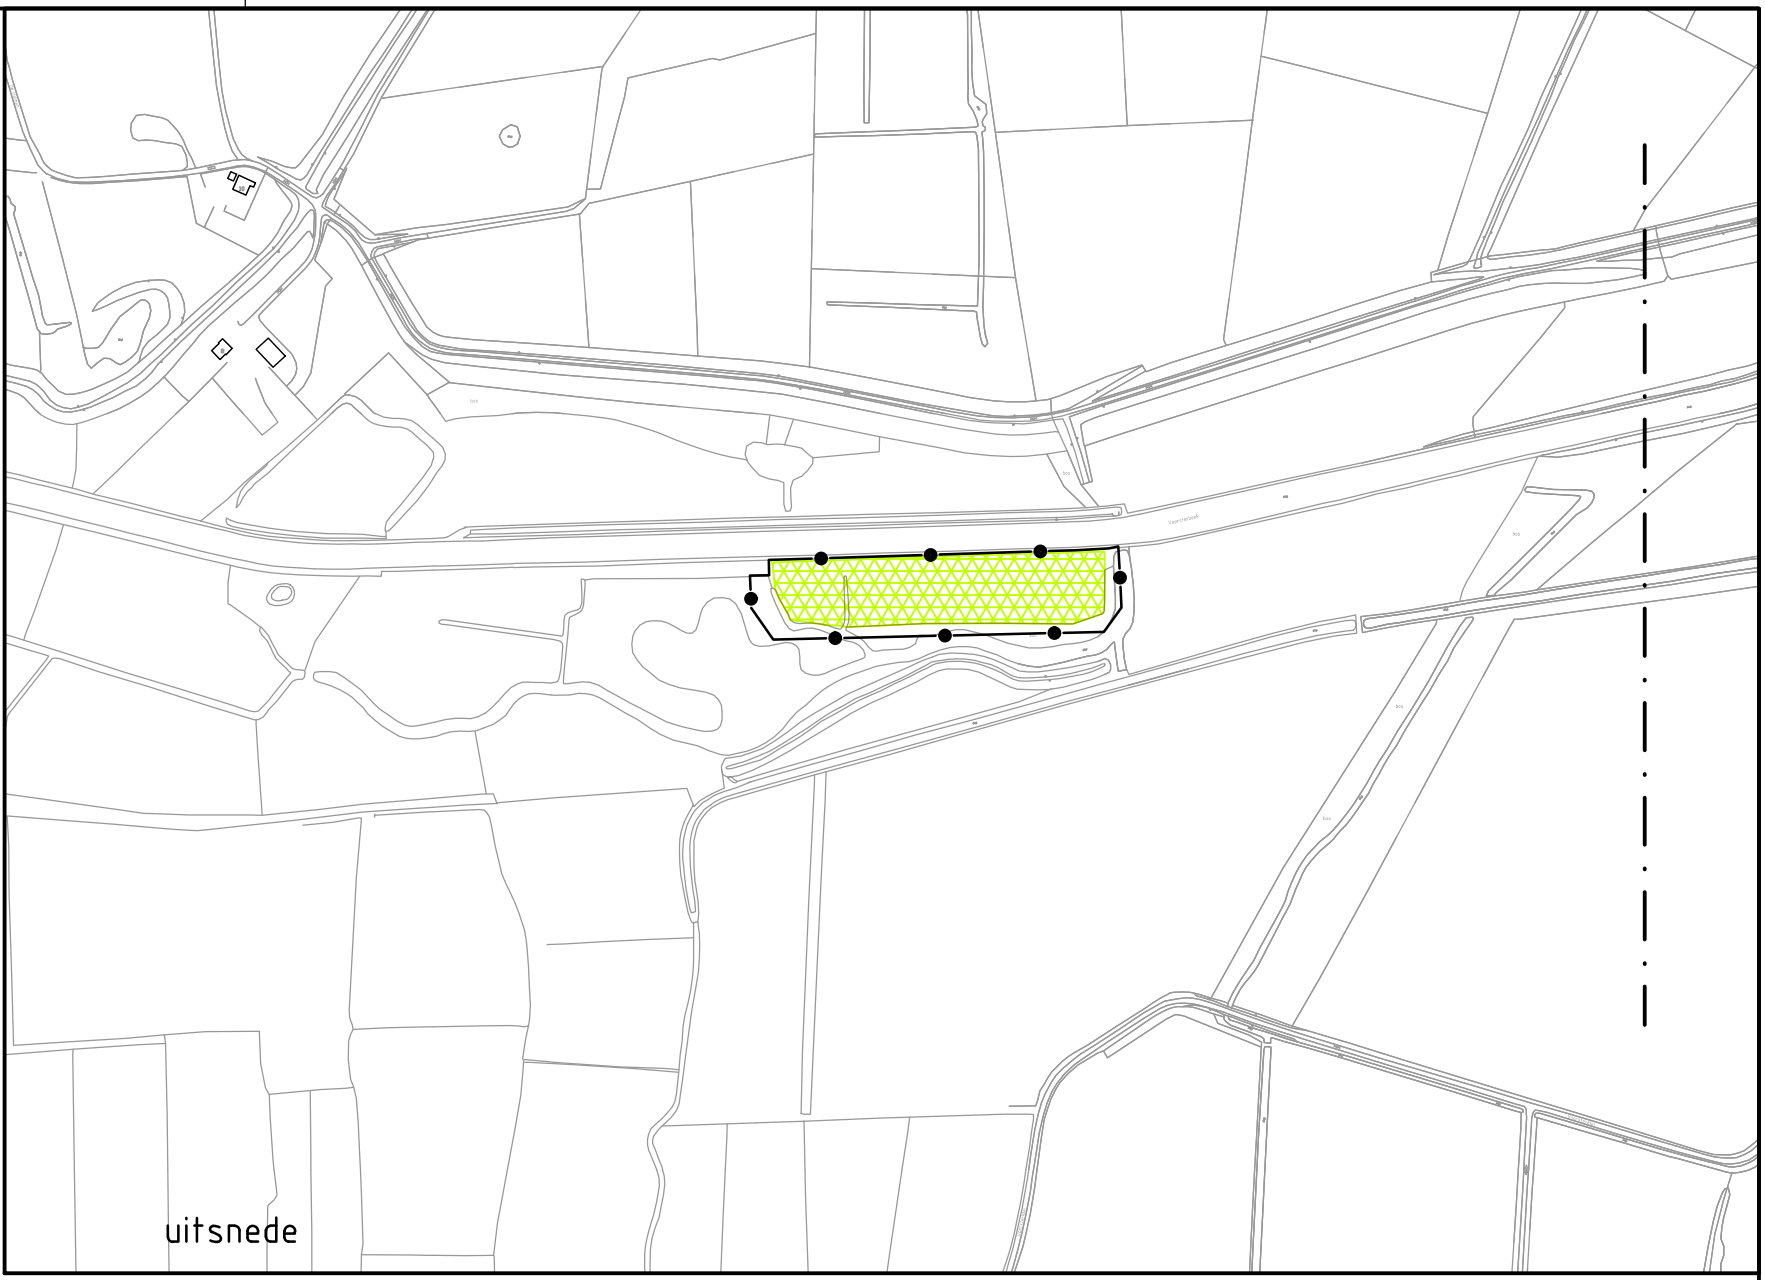


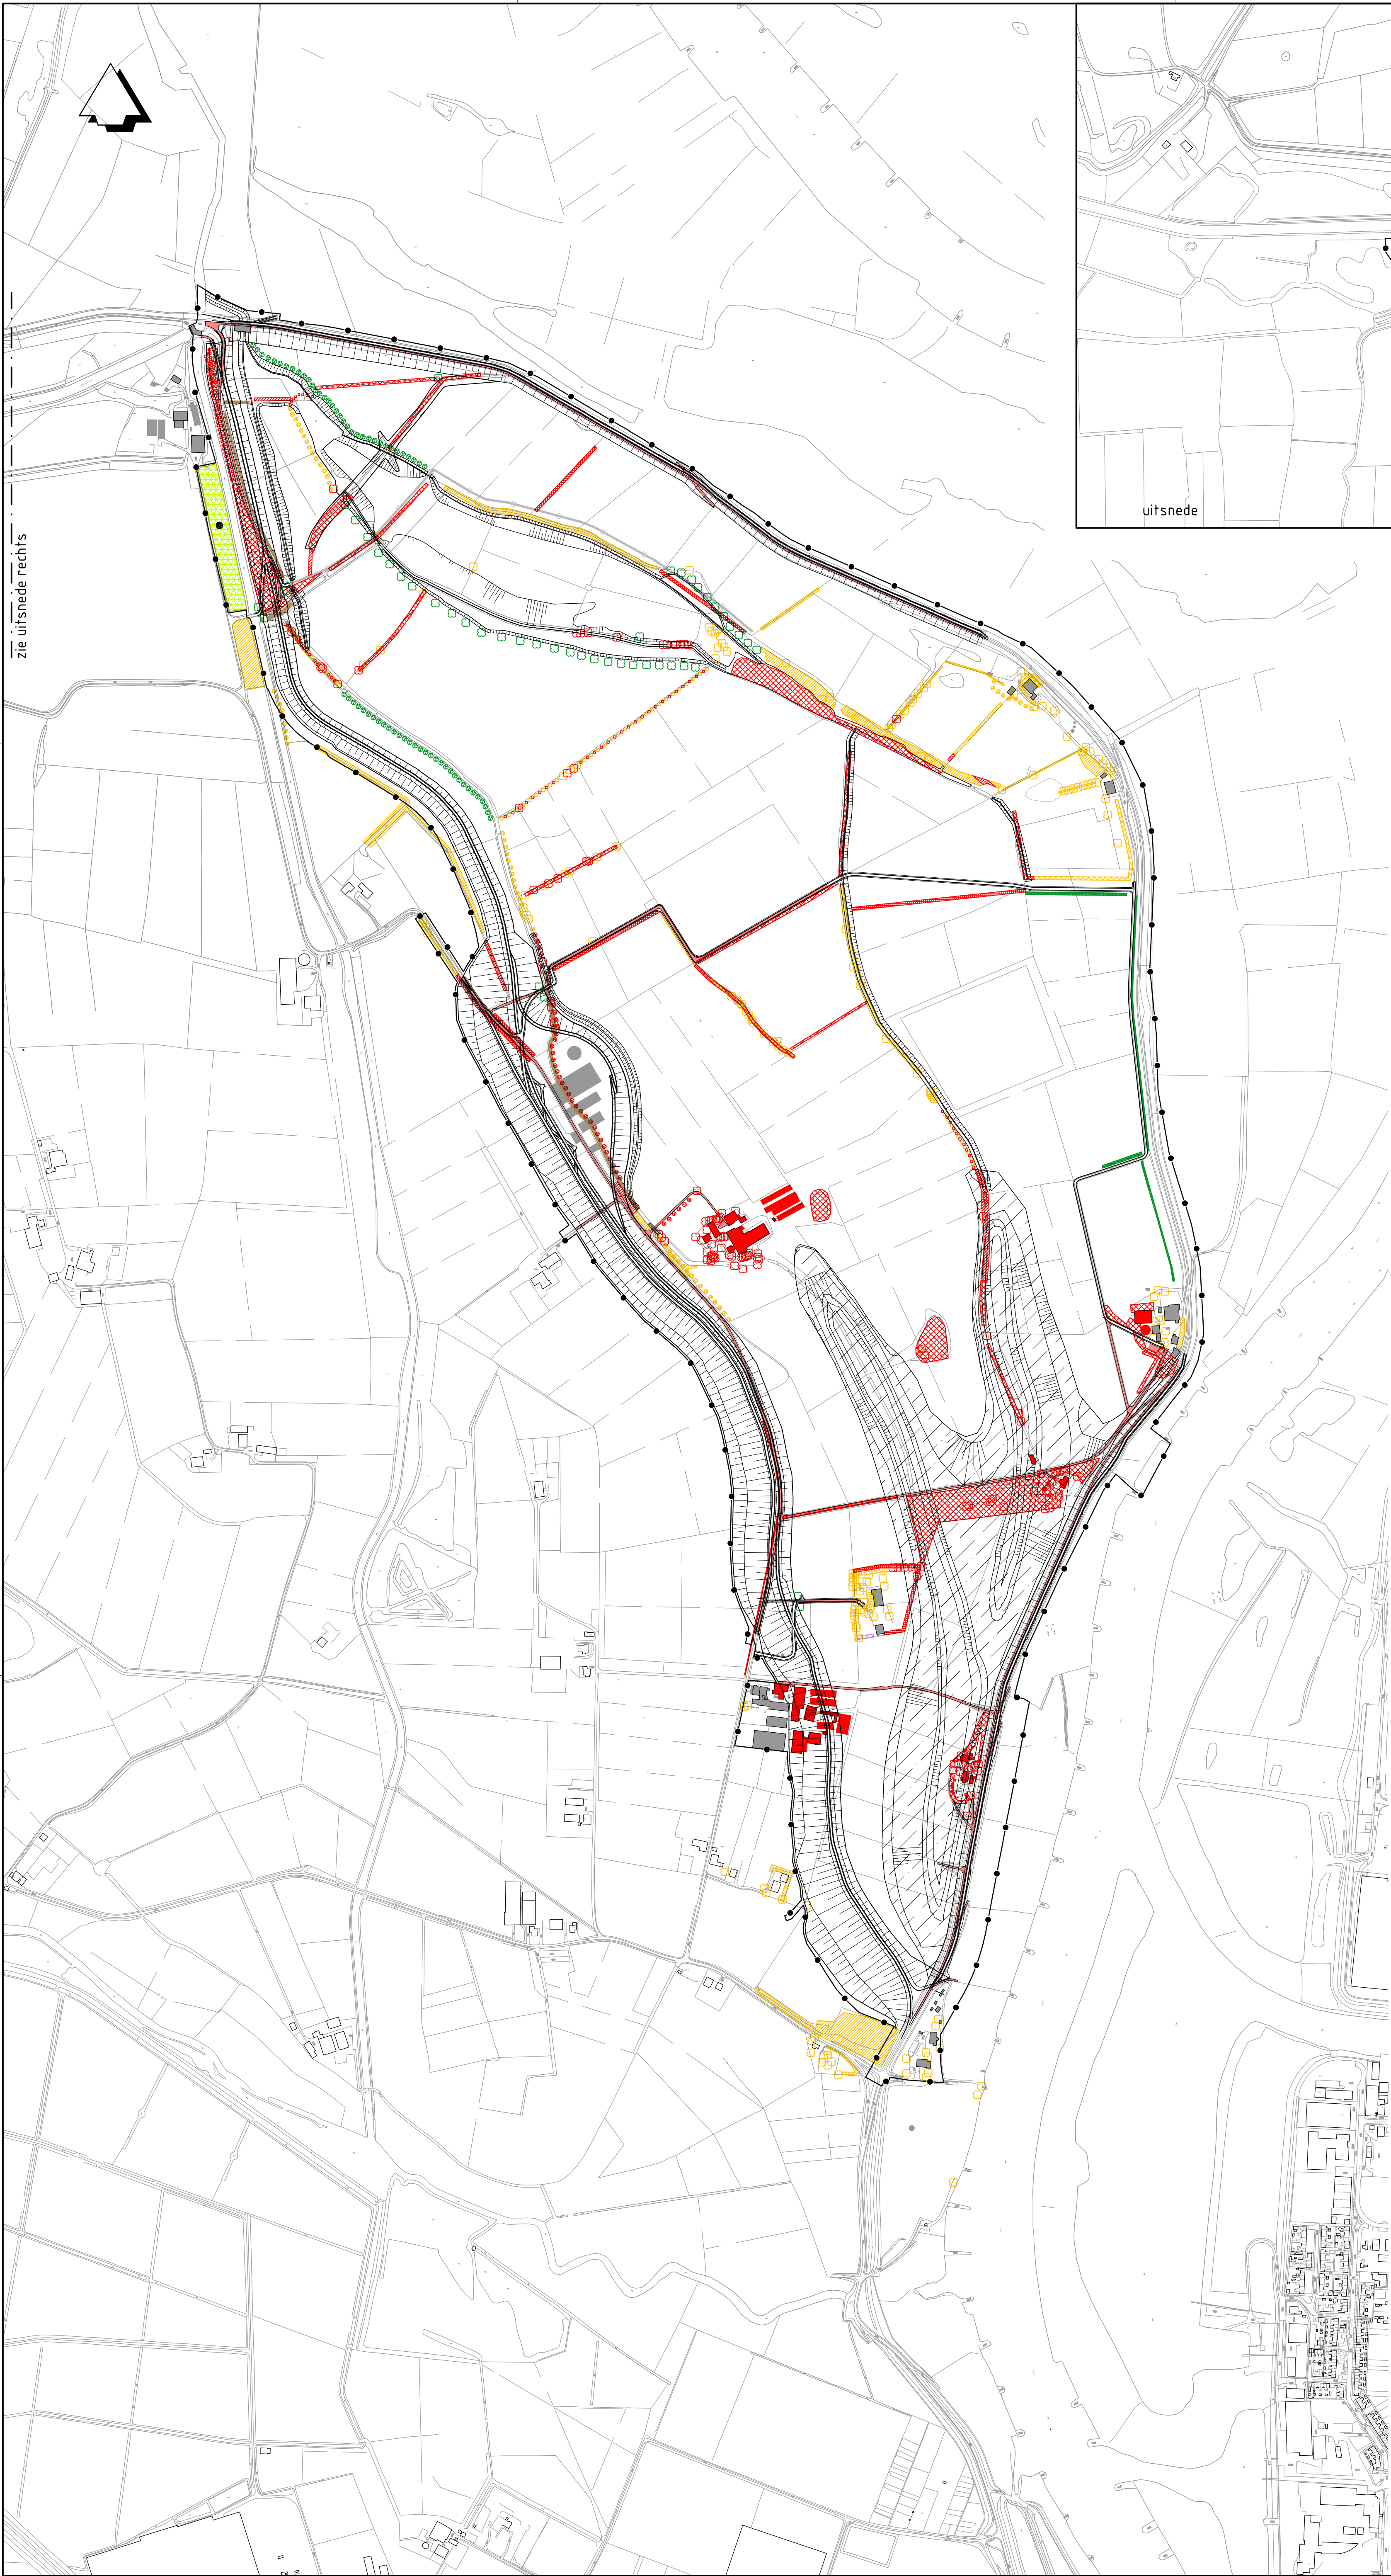

VERKLARING

- bestaande te handhaven natuurontwikkeling
- bestaande te handhaven solitaire boom
- bestaande te handhaven bomenrij
- te rooien bos, bossage of houtwal
- te rooien hagen
- te rooien bomenrij
- te rooien solitaire boom
- deels te rooien bos, bossage of houtwal
- deels te rooien bomenrij
- deels te rooien boomgroep
- nieuwe natuurontwikkeling
- nieuwe bomenrij, bomen om de 10m
- nieuwe solitaire boom
- vergravingsgebied
- aanvullingsgebied
- te dempen watergang
- te dempen oppervlaktewater
- gebied voor compensatie EHS
- plangrens

Versie	: F	Datum	: 15-2-2013	Getekend	: klein
Omschrijving	: Definitief ontwerp t.b.v. definitief bestemmingsplan				
Gecontroleerd	: boerwinkelf	Vrijgegeven	: boerwinkelf		
 ARCADIS Infrastructuur - Water - Milieu - Gebouwen		Het Rietveld 59a			
		Postbus 673			
		7300 AR Apeldoorn			
		Tel 055 5815 999			
		Fax 055 5815 599			
		info@arcadis.nl			
		www.arcadis.nl			
Opdrachtgever	: Waterschap Veluwe				
Ontwerp	: Referentie ontwerp				
Project	: Dijkverleggingen Cortenoever en Voorsterklei				
Onderwerp	: beplantingskaart Voorsterklei				
Gemeente Brummen Ingekomen: 15 mrt 2013 -					
Zaaknr.: O-000779					
Doc.nr.: 13.002567					
Fase	: Definitief ontwerp				
Schaal	: 15.000	Divisie	: Water		
Bladformaat	: A1	Status	: Definitief		
Contractnummer	:	Projectleider	: Boerwinkel, F.		
Projectnummer	:	Tekeningnummer	:	Versie :	
C03021.000103.0200		1513		F	