


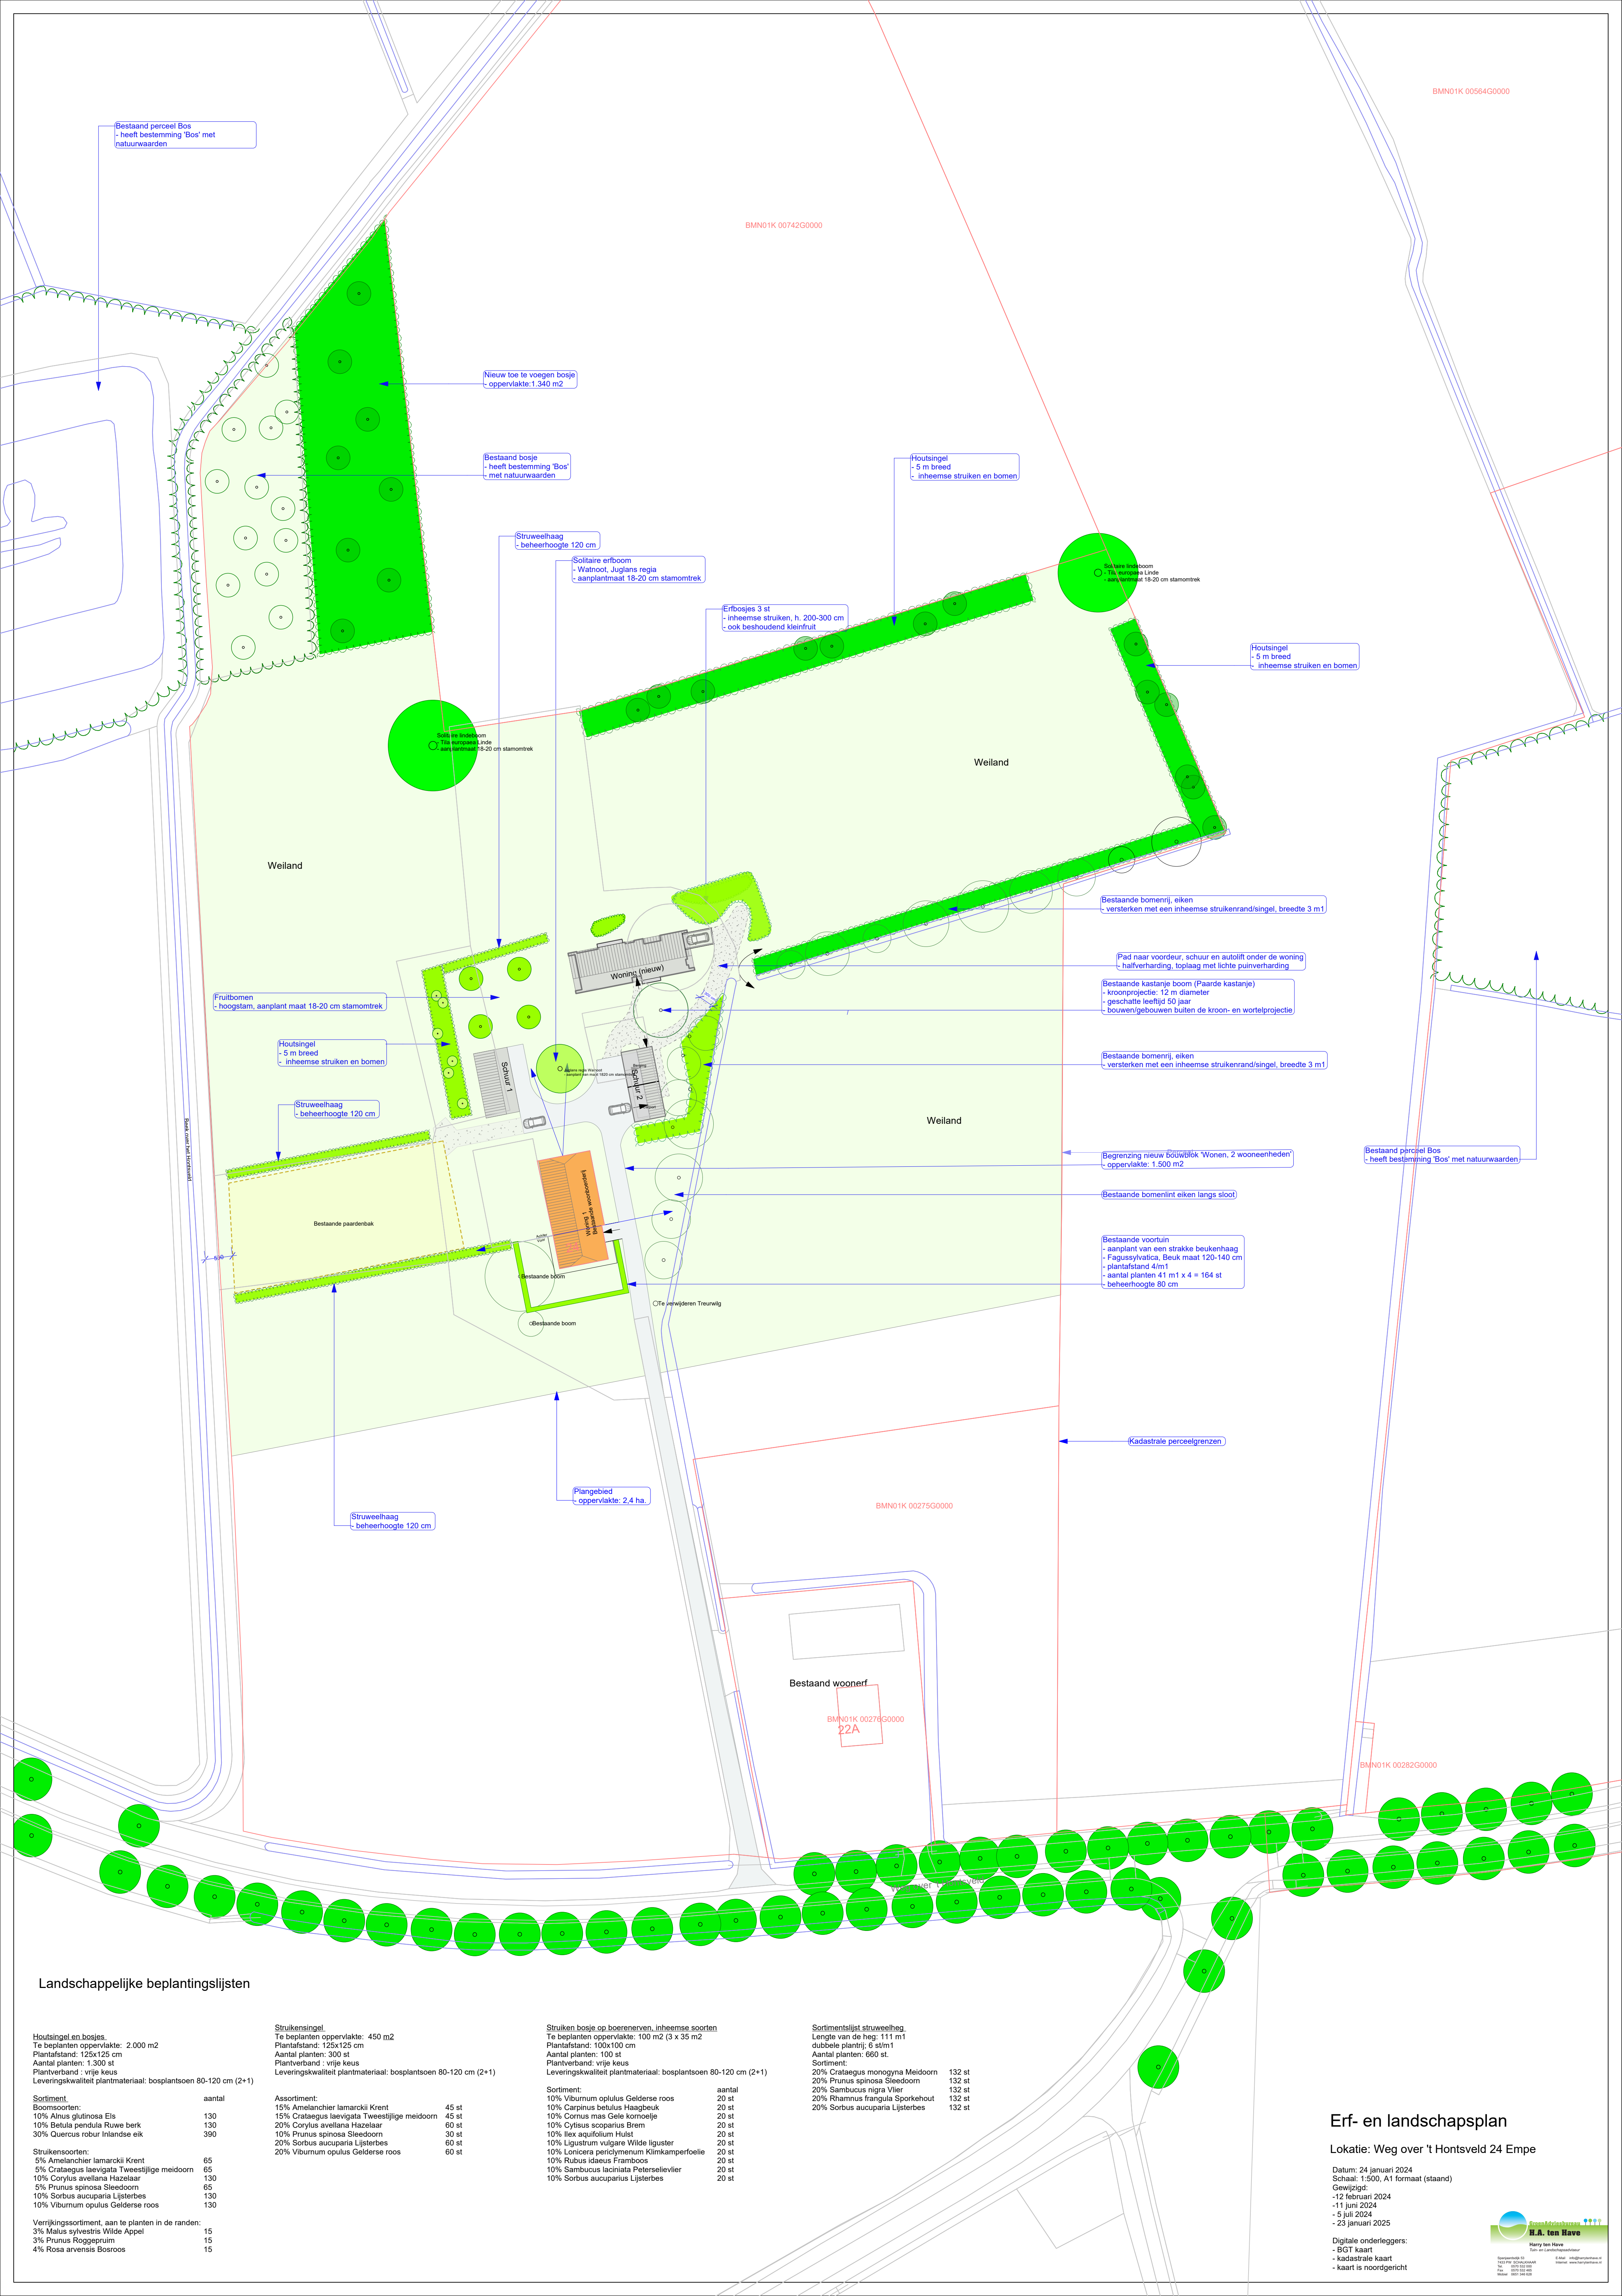

Landschappelijke beplantingslijsten

Houtsingel en bosjes.	
Te beplanten oppervlakte: 2.000 m2	
Plantafstand: 125x125 cm	
Aantal planten: 1.300 st	
Plantverband: vrije keus	
Leveringskwantiteit plantmateriaal: bosplantsoen 80-120 cm (2+1)	
Sortiment:	aantal
Boonsoorten:	
10% Alnus glutinosa Els	130
10% Betula pendula Ruwe berk	130
30% Quercus robur Inlandse eik	390
Sortiment:	aantal
5% Amelanchier lamarckii Krent	65
5% Crataegus laevigata Tweestijlige meidoorn	65
10% Corylus avellana Hazelaar	130
5% Prunus spinosa Sleedoorn	65
10% Sorbus aucuparia Lijsterbes	130
10% Viburnum opulus Gelderse roos	130
Verrijkings assortiment, aan te planten in de randen:	
3% Malus sylvestris Wilde Appel	15
3% Prunus Roggepruim	15
4% Rosa arvensis Bosroos	15

Struikensingel.	
Te beplanten oppervlakte: 450 m2	
Plantafstand: 125x125 cm	
Aantal planten: 300 st	
Plantverband: vrije keus	
Leveringskwantiteit plantmateriaal: bosplantsoen 80-120 cm (2+1)	
Assortiment:	
15% Amelanchier lamarckii Krent	45 st
15% Crataegus laevigata Tweestijlige meidoorn	45 st
20% Corylus avellana Hazelaar	60 st
10% Prunus spinosa Sleedoorn	30 st
20% Sorbus aucuparia Lijsterbes	60 st
20% Viburnum opulus Gelderse roos	60 st

Struiken bosje op boerenerven, inheemse soorten	
Lengte van de heg: 111 m1	
Plantafstand: 100x100 cm	
Aantal planten: 100 st	
Plantverband: vrije keus	
Leveringskwantiteit plantmateriaal: bosplantsoen 80-120 cm (2+1)	
Sortiment:	aantal
10% Viburnum opulus Gelderse roos	20 st
10% Cornus mas Gele kornoelje	20 st
10% Cytisus scoparius Brem	20 st
10% Ilex aquifolium Hulst	20 st
10% Ligustrum vulgare Wilde liguster	20 st
10% Lonicera periclymenum Klimkamperfoelie	20 st
10% Rubus idaeus Framboos	20 st
10% Sambucus racemosa Pauzevlinder	20 st
10% Sorbus aucuparia Lijsterbes	20 st

Sortimentslijst struweelheg	
Lengte van de heg: 111 m1	
dubbele plantrij: 6 st/m1	
Aantal planten: 660 st.	
Sortiment:	
20% Crataegus monogyna Meidoorn	132 st
20% Prunus spinosa Sleedoorn	132 st
20% Sambucus nigra Vlier	132 st
20% Rhamnus frangula Spoorheide	132 st
20% Sorbus aucuparia Lijsterbes	132 st

Erf- en landschapsplan

Lokatie: Weg over 't Hontsveld 24 Empe

Datum: 24 januari 2024
Schaal: 1:500, A1 formaat (staand)
Gewijzigd:
- 12 februari 2024
- 11 juni 2024
- 5 juli 2024
- 23 januari 2025

Digitale onderleggers:
- BGT kaart
- kadastrale kaart
- kaart is noordgericht