


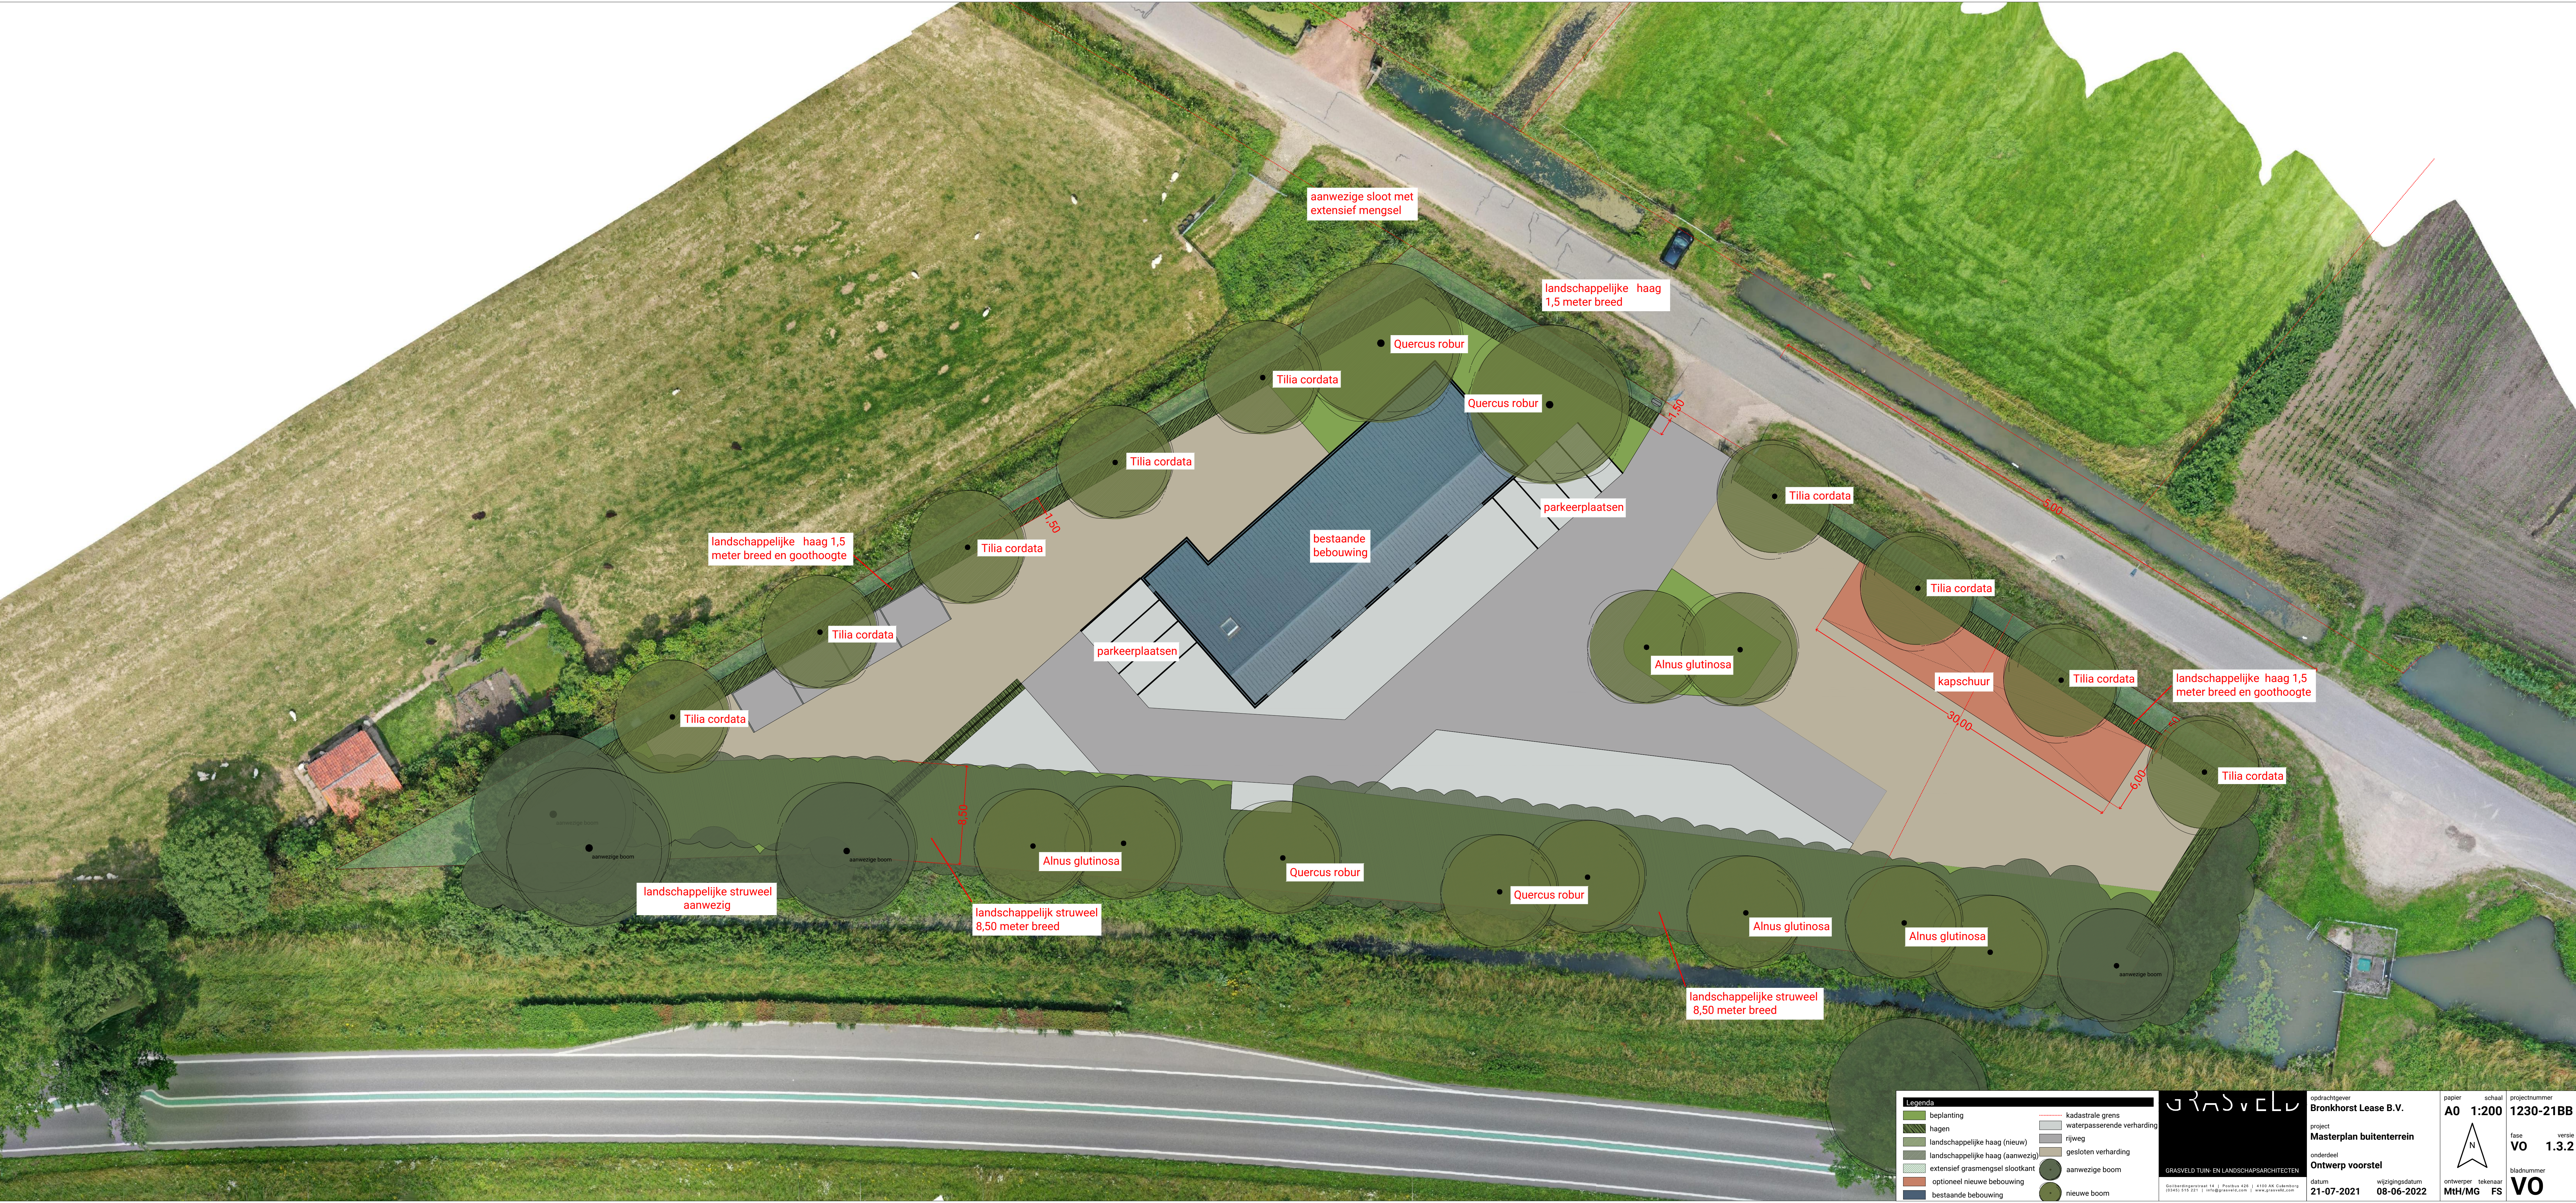

Legenda	
	beplanting
	hagen
	landschappelijke haag (nieuw)
	landschappelijke haag (aanwezig)
	extensief grasmengsel slootkant
	optioneel nieuwe bebouwing
	bestaande bebouwing
	kadastrale grens
	waterpasserende verharding
	rijweg
	gesloten verharding
	aanwezige boom
	nieuwe boom

GRASVELD
GRASVELD TUIN- EN LANDSCHAPSARCHITECTEN
Goltjesdijk 14 | Postbus 428 | 4100 AR Gubbio
(0343) 518 221 | info@grasveld.com | www.grasveld.com

opdrachtgever
Bronkhorst Lease B.V.
project
Masterplan buitenterrein
onderdeel
Ontwerp voorstel
datum
21-07-2021
wijzigingsdatum
08-06-2022

papier
A0
schaal
1:200
projectnummer
1230-21BB
fase
VO
versie
1.3.2
bladnummer
VO
ontwerper
MTH/MG
tekenaar
FS