




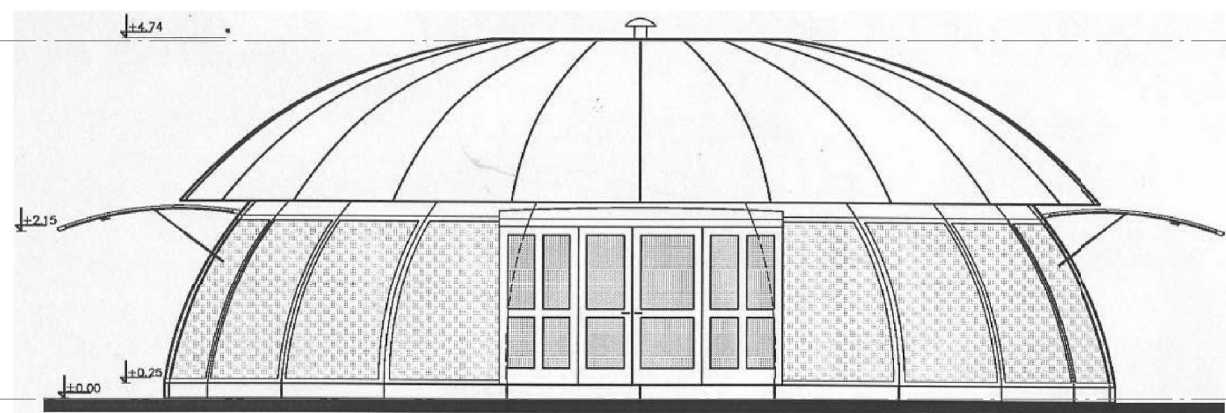


Voorgevel

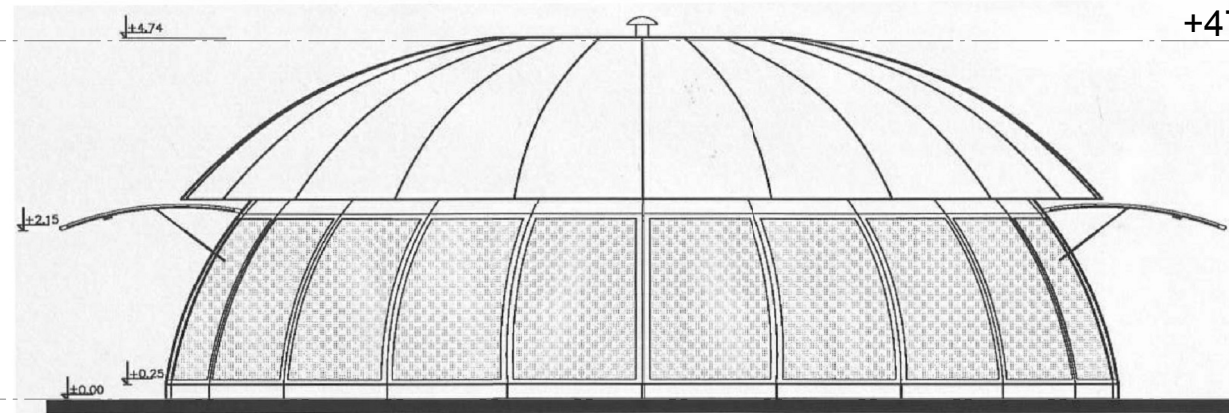


Zijgevels

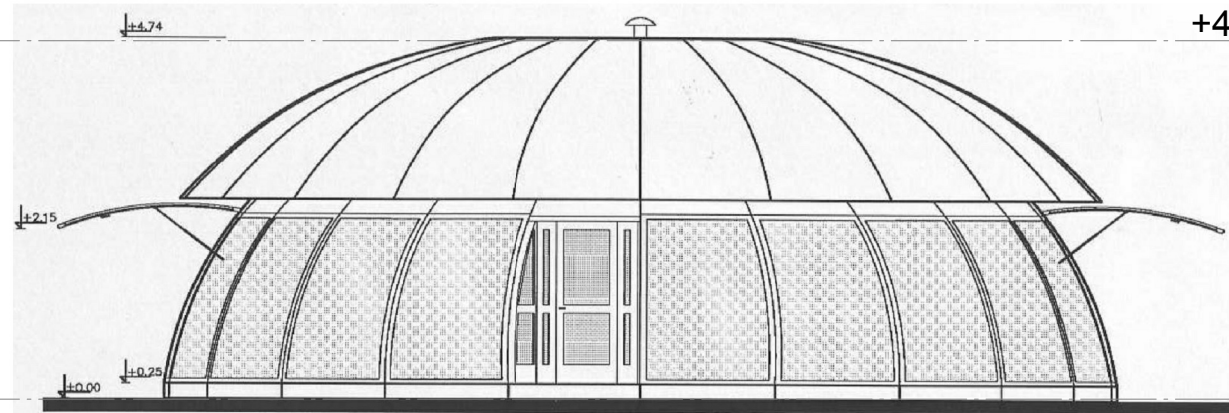

Achtergevel

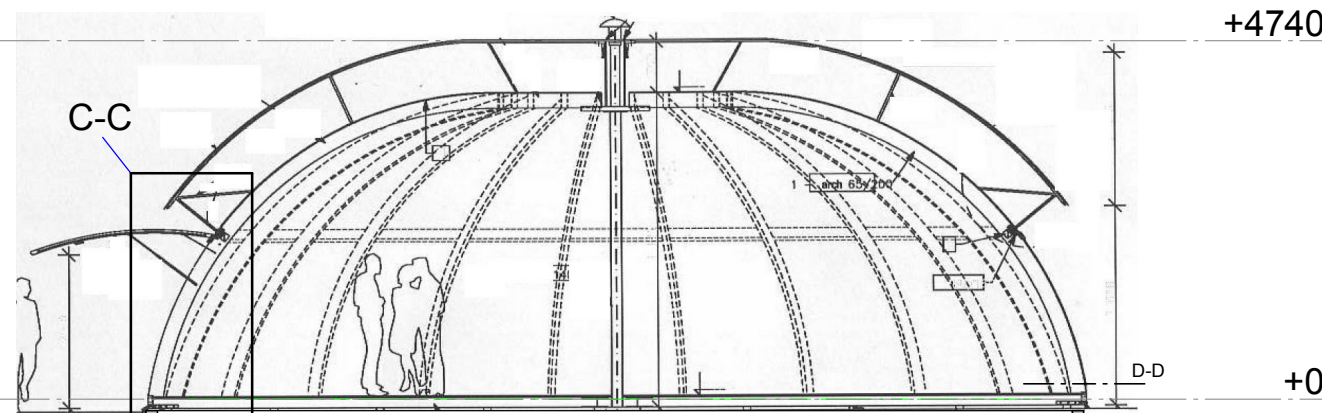


Doorsnede A-A

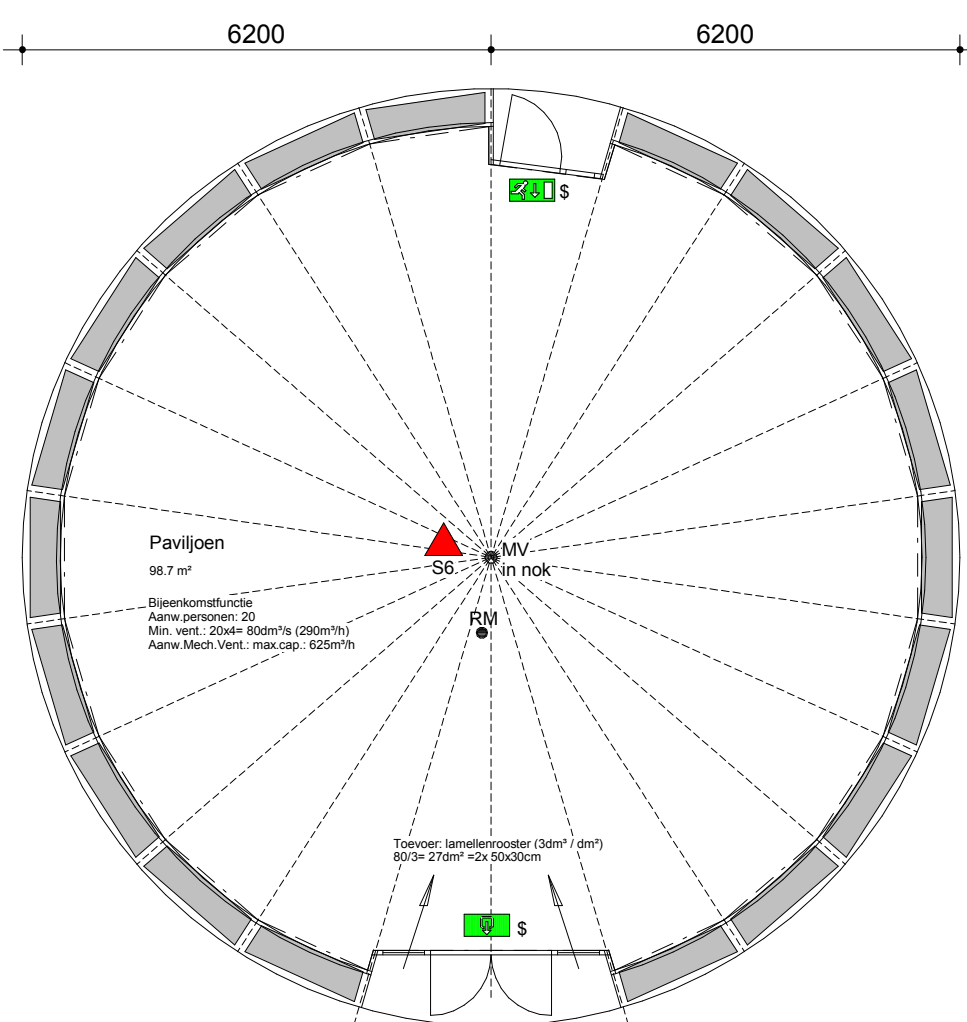


Begane grond

Uitvoering van constructiedelen volgens berekeningen en voorschriften van de leverancier.
Hemelwater vloeit af en infiltreert in omliggende terreinen.

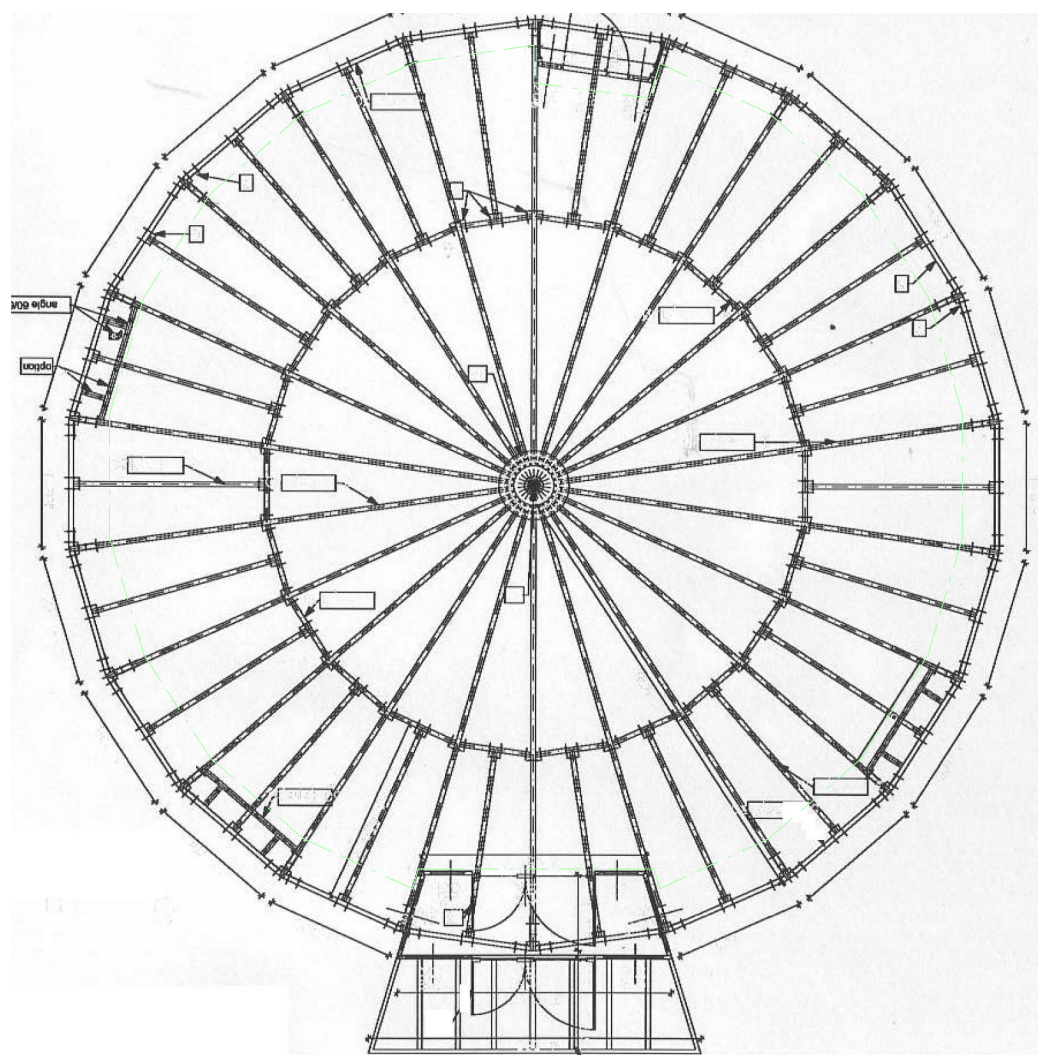

Kapconstructie

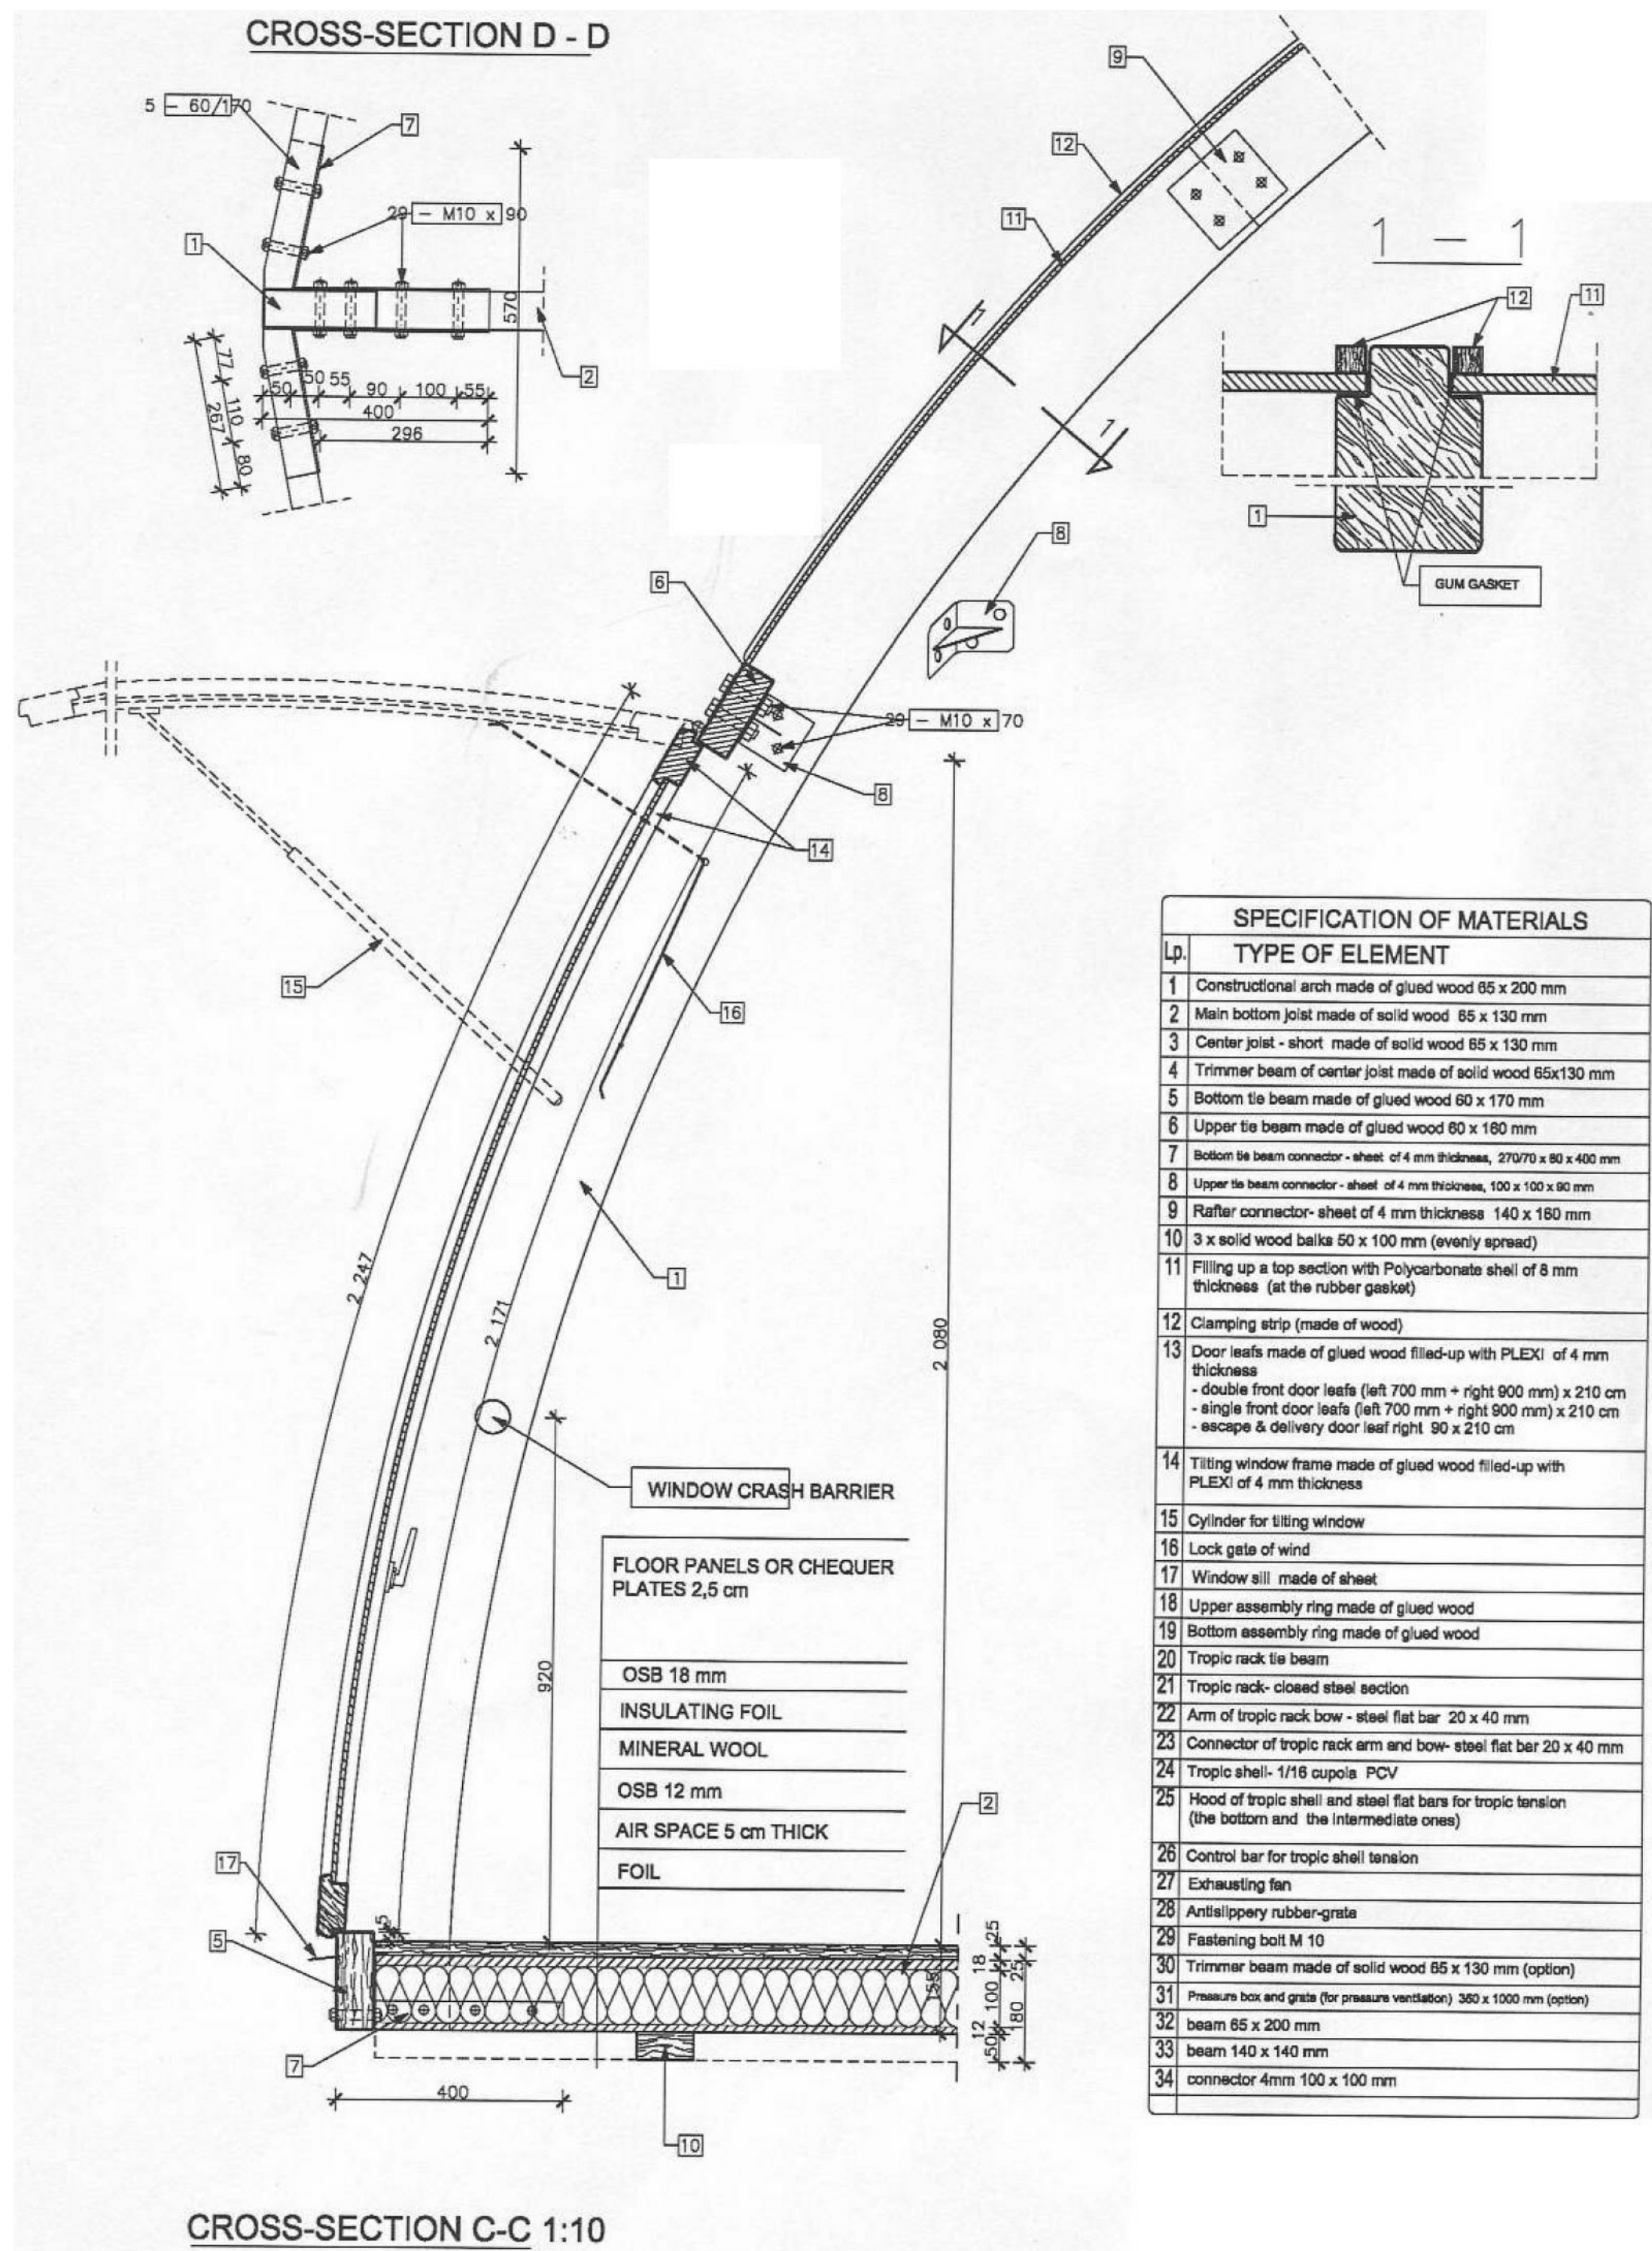

CROSS-SECTION C-C 1:10

Renvooi

Bereikbare gevelelementen (volgens NEN5087) voldoen minstens aan inbraakwerendheid klasse 2 volgens NEN5096.

Elektrische installaties minimaal uitvoeren volgens NEN1010 en rolering volgens NEN3215.

Dimensionering van hout-, staal- en betonconstructies uitvoeren volgens opgave van de leverancier.

Materialen vallen in brandvoortplantingsklasse 4 volgens NEN6065 of brandklasse D bepaald volgens NEN-EN 13501-1. Bovenzijde van een vloer, trap of hellingbaan voldoen aan brandvoortplantingsklasse T3 volgens NEN 1775 of klasse Dfl bepaald volgens NEN-EN 13501-1. Alle materialen hebben een rookproductie met een volgens NEN 6066 bepaalde rookdichtheid van ten hoogste 10 m³ of rookklasse s2 bepaald volgens NEN-EN 13501-1.

Bij Mechanische Ventilatie 2 instelmogelijkheden tussen 0 en 25% van de nominale capaciteit aanbrengen.

Gevelopeningen voor ventilatie en overige doeleindenden groter dan 10mm hebben een muisdicht rooster.

Alle nieuwe isolatiematerialen in vloer, wanden en dak hebben zo mogelijk een Rc-waarde van minimaal 3.5m² K/W.


▲ S6 Sproeischuimblusser gevuld met tenminste 6 liter schuim welke voldoet aan de NEN 2559.

\$ Deur uitgevoerd met knopcilinder

■ Nood-, en transparant verlichtingsinstallatie, uitgevoerd conform hoofdstuk 11 van het boekwerk "Brandbeveiligingsinstallaties", van de Nederlandse Vereniging voor Brandweerzorg en Rampenbestrijding (NVBR) en NEN-EN 183

● Niet-ioniserende rookmelder, aan elkaar gekoppeld, op lichtnet aangesloten, uitgevoerd conform de NEN 2555.

Situatie

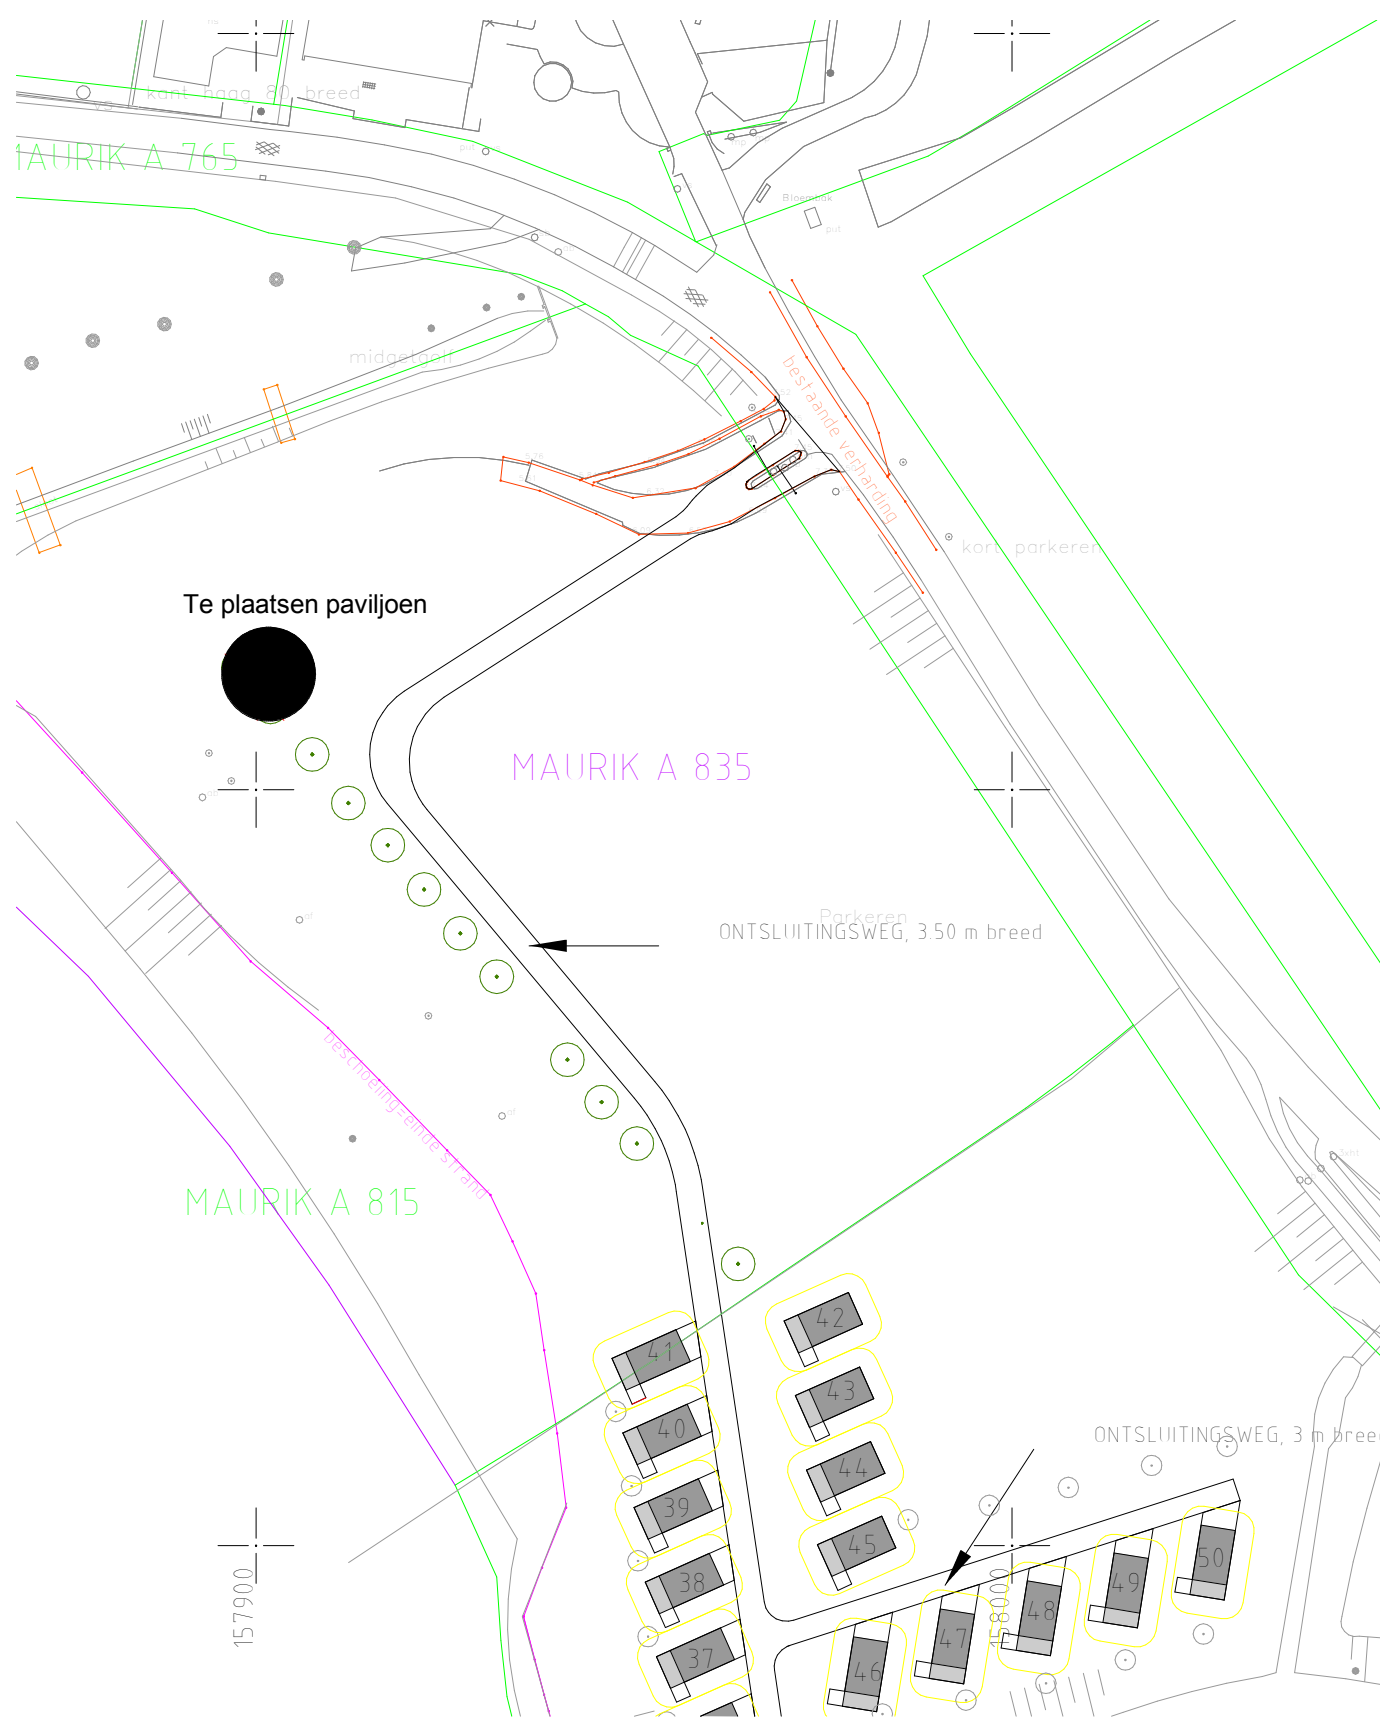

werk	Nieuwbouw seizoengebonden paviljoen	datum	22-12-2014
onderwerp	Vergunningaanvraag Overzichttekening		
opdrachtgever	Vakantiepark Eiland van Maurik Eiland van Maurik 7, 4021 GG Maurik		
van de beek bouwadvies	Da Vincilaan 19 tel.: 088 8833 210 6716 WC Ede fax.: 088 8833 310 www.vdbeekbouwadvies.nl info@vdbeekbouwadvies.nl	schaal 1:100 getekend TvdB formaat A1	werk no. 14-118 blad V-01