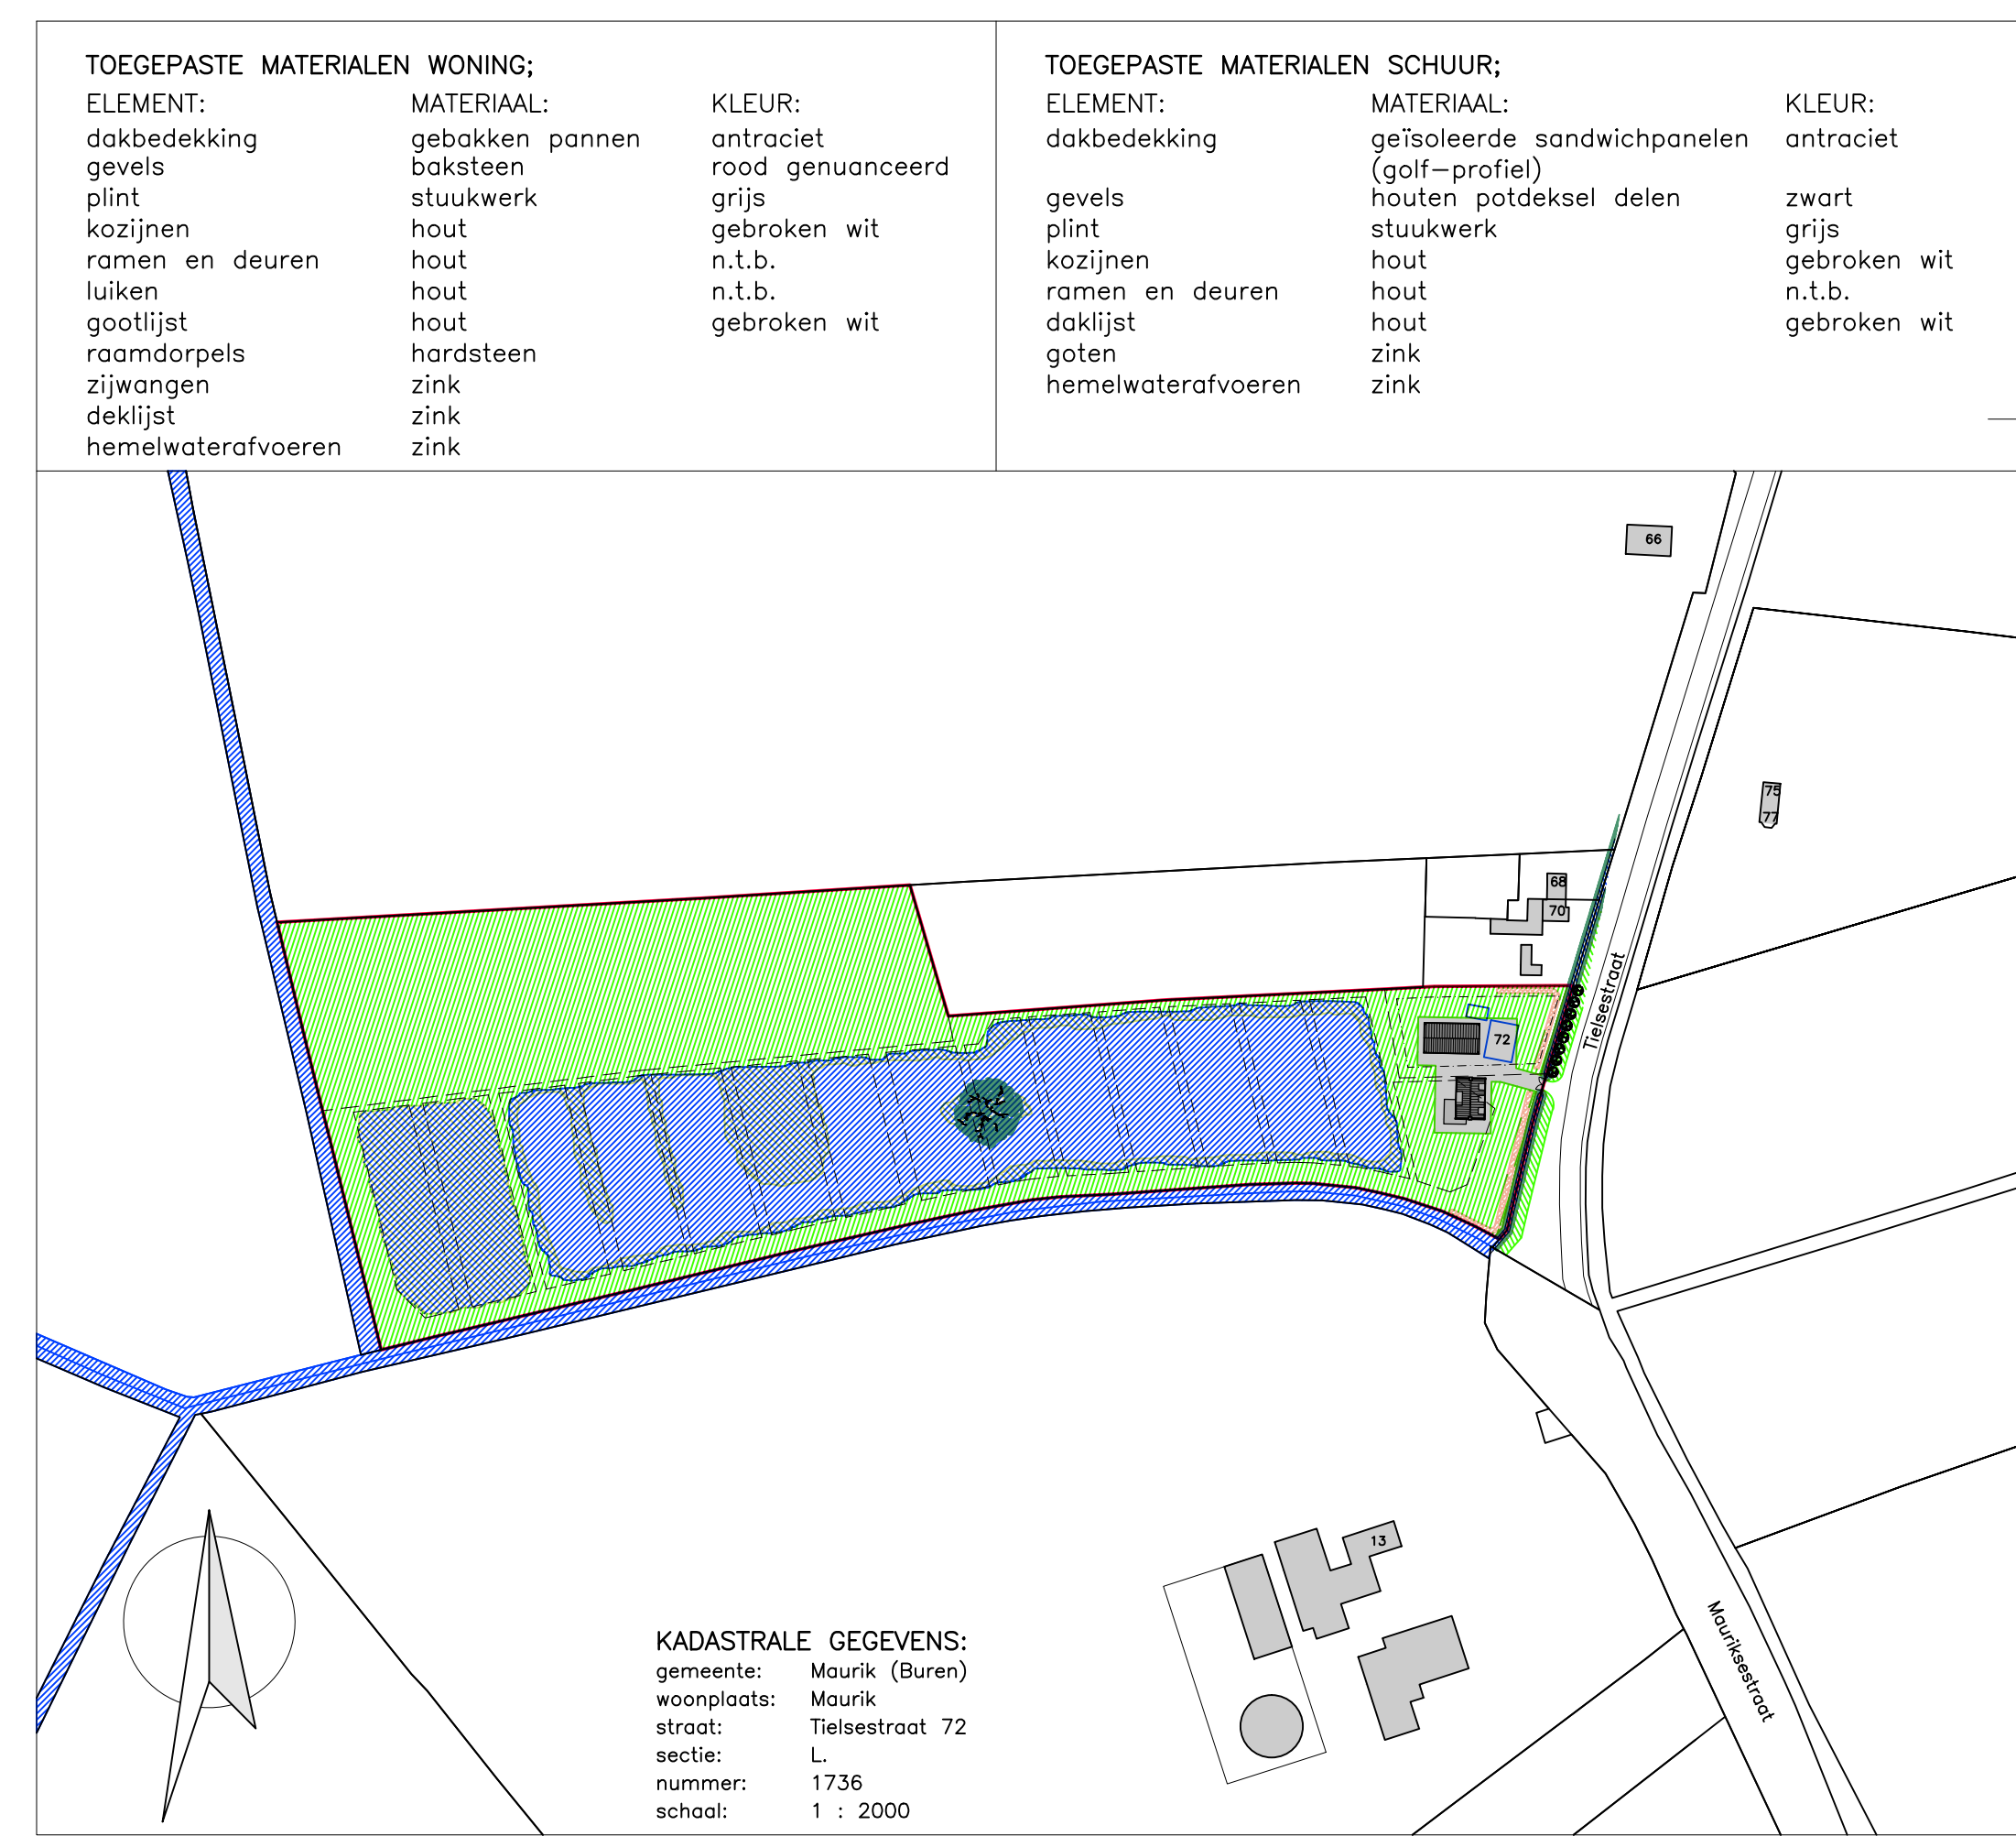
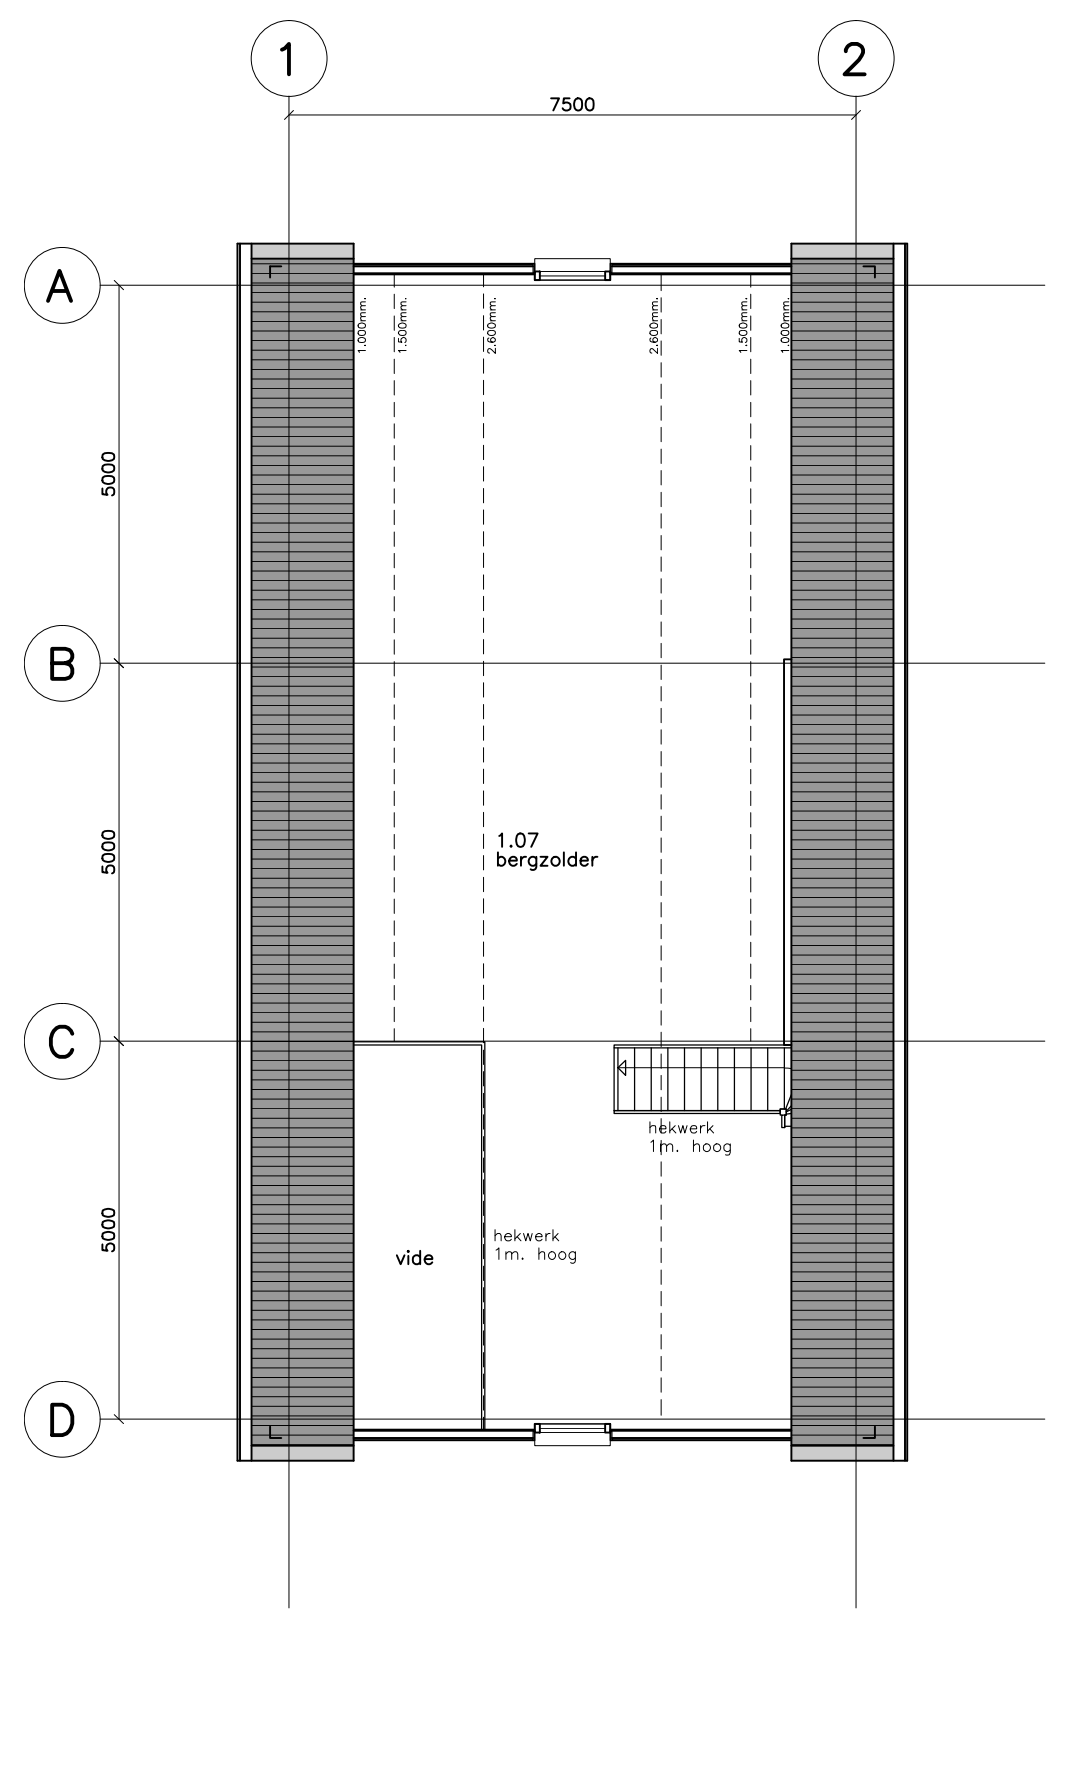
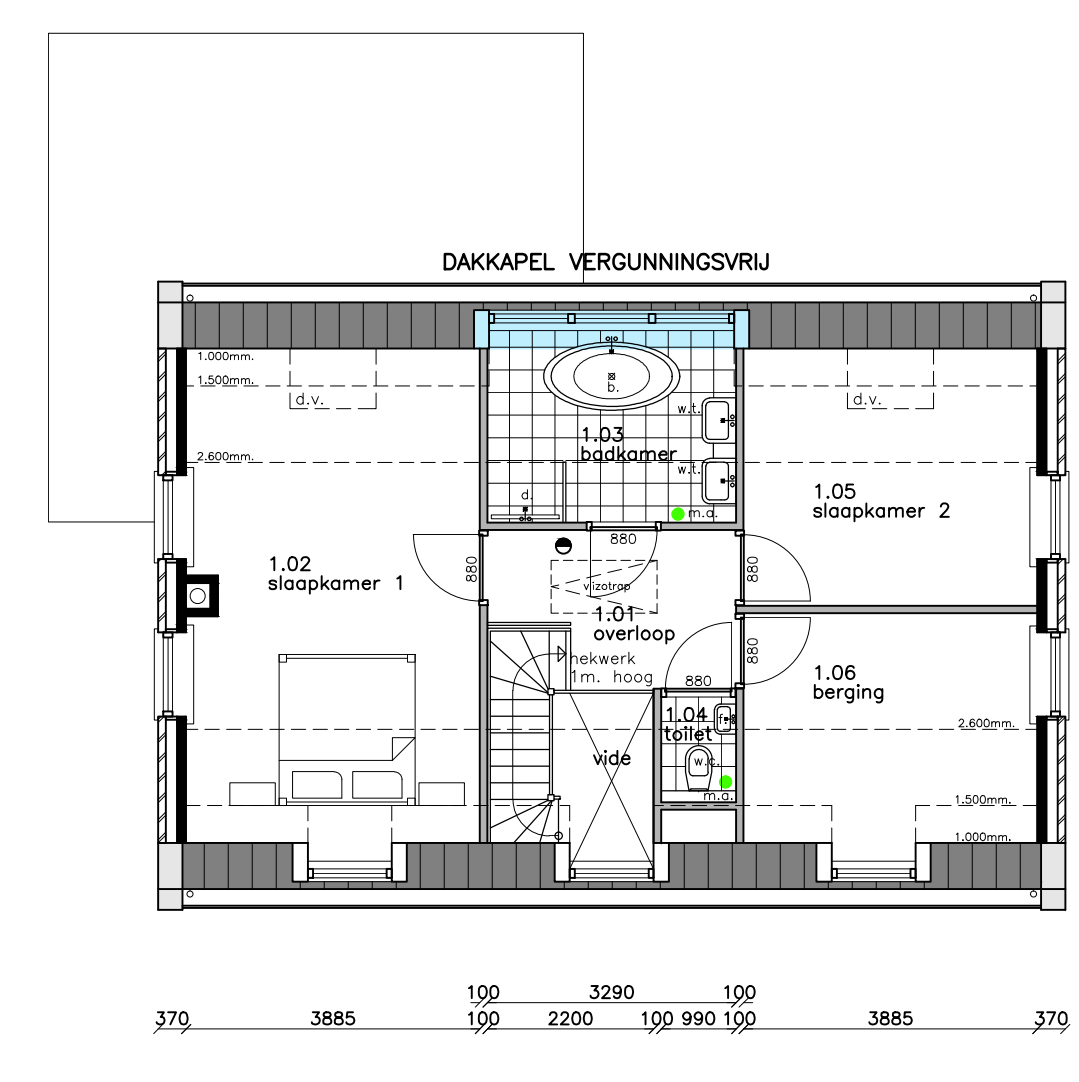
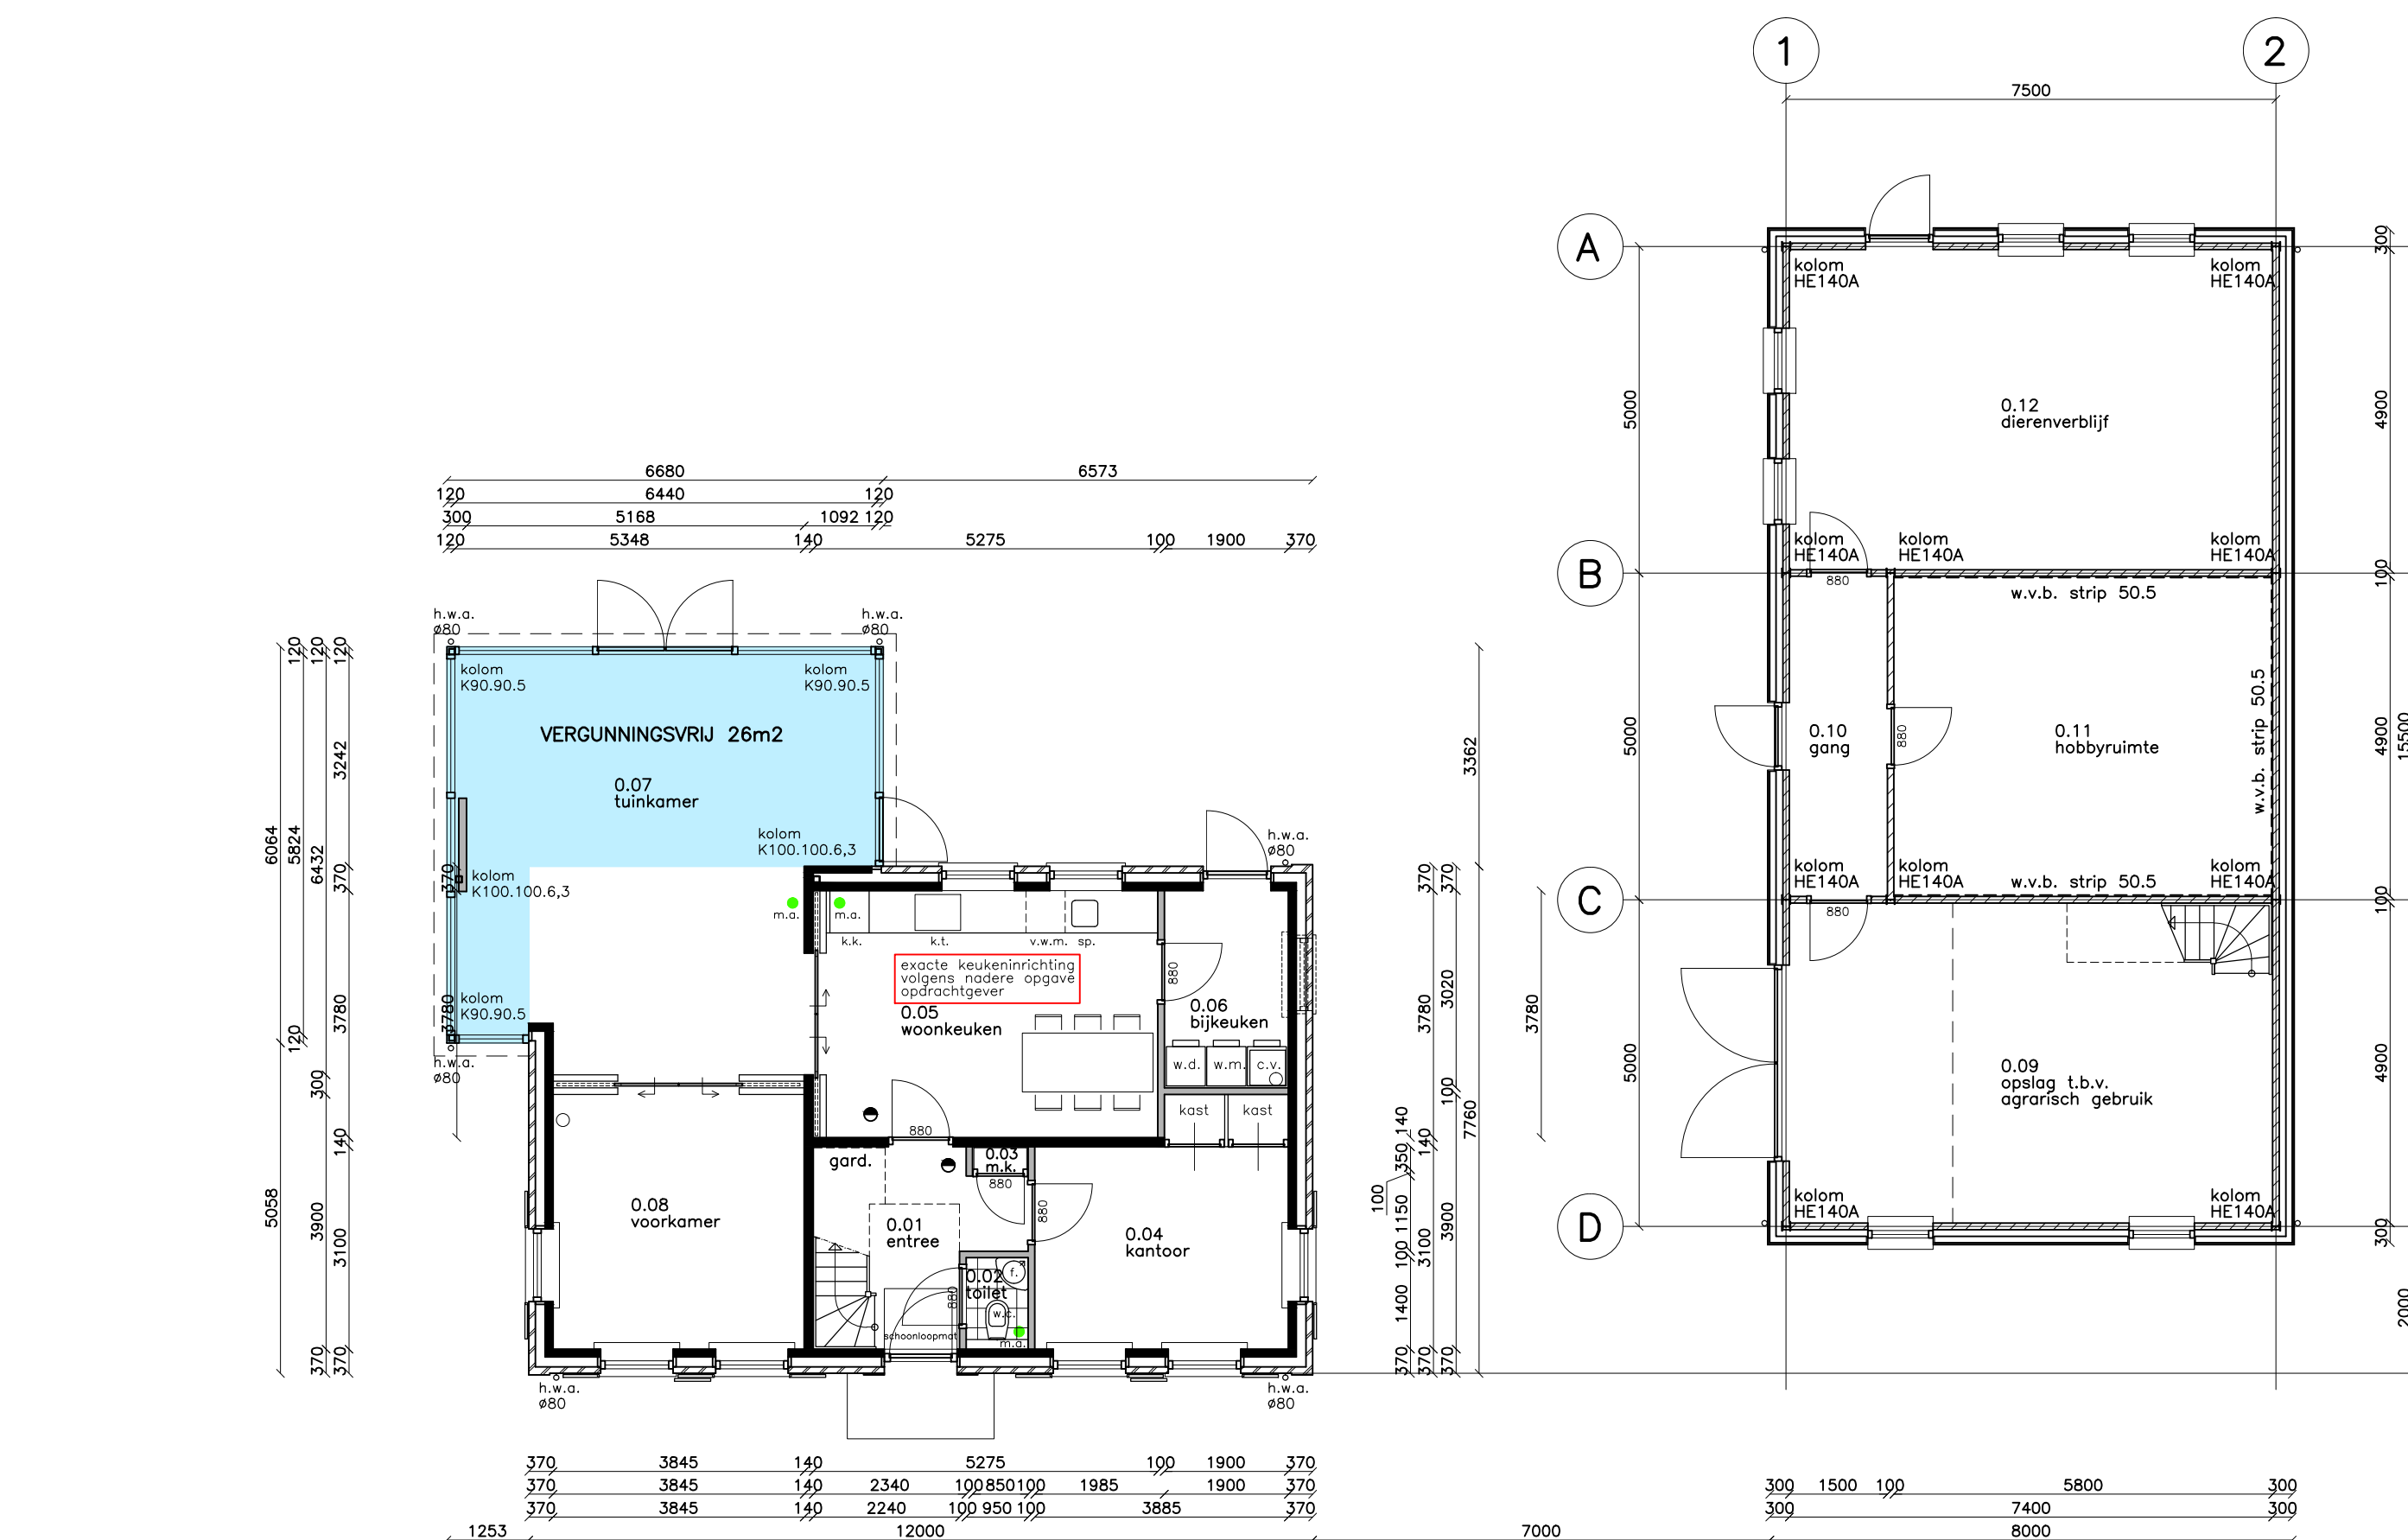
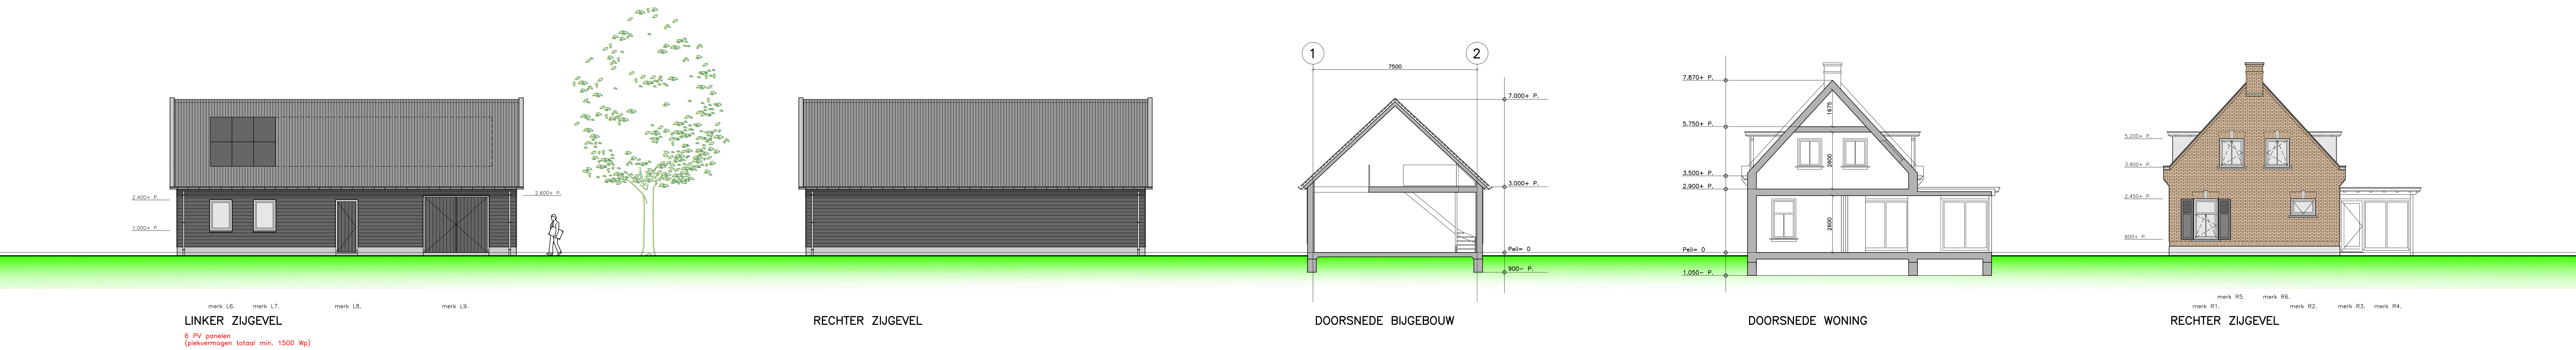
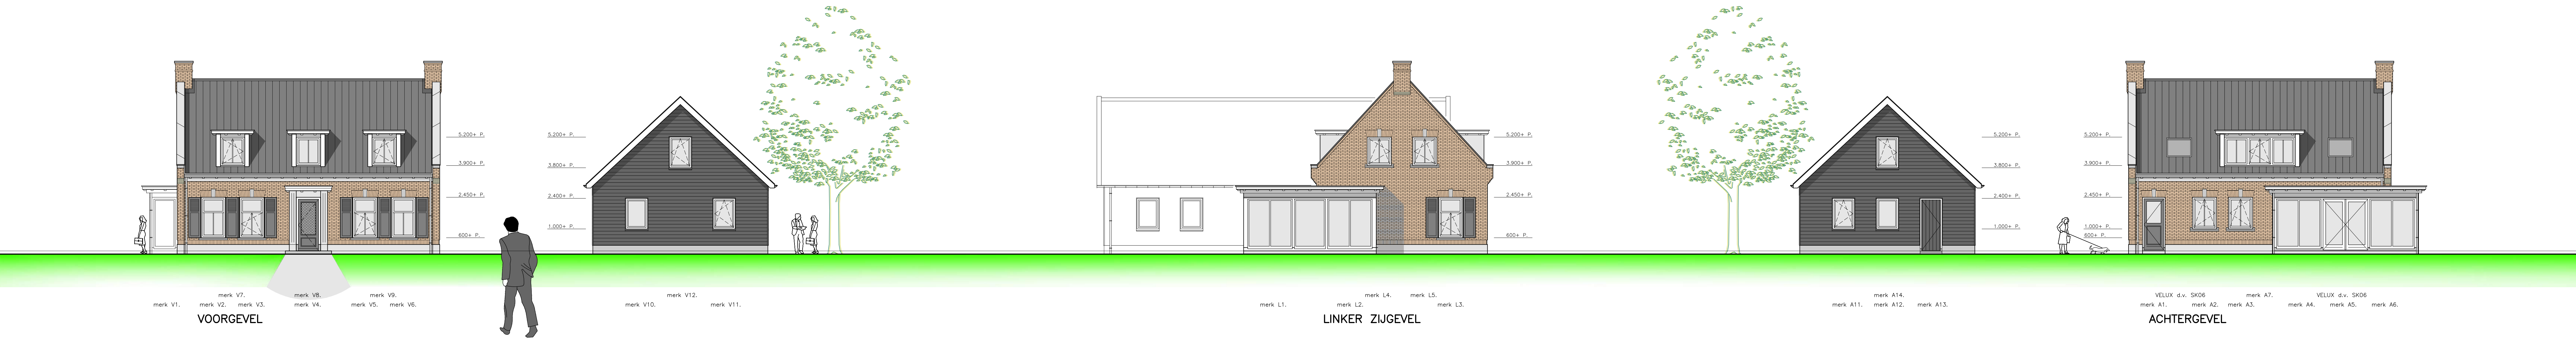


commissie ruimtelijke kwaliteit	Buren
gemeente	Buren
aanvraag	advies
akkoord	wel
datum	07 april 2016
rayonarchitect	

BOUW-EN ADVIESBUREAU	MOESBERGEN B.V.
Grotebrugse Grintweg 161 4305 AZ TIEL tel.: 0344 - 60 99 22 mail: info@moesbergen-bab.nl www.moesbergen-bab.nl	

Opdrachtgever: KEZADAS b.v.	Tielsestraat 72	4021 HD MAURIK
Project: Herbouw van een vrijstaand woonhuis met bijgebouw aan de Tielsestraat 72 te Maurik.		
Onderdeel: bestektekening 1.		

Schaal: 1 : 100	Gewijzigd: a 21-03-2016	Tekeningnummer: 300
Formaat: A0	b 05-04-2016	
Datum: december 2015	c 06-04-2016	
Getekend: mvz	d	

Opmerking: Aan digitale tekeningen kunnen geen rechten worden ontleend.