


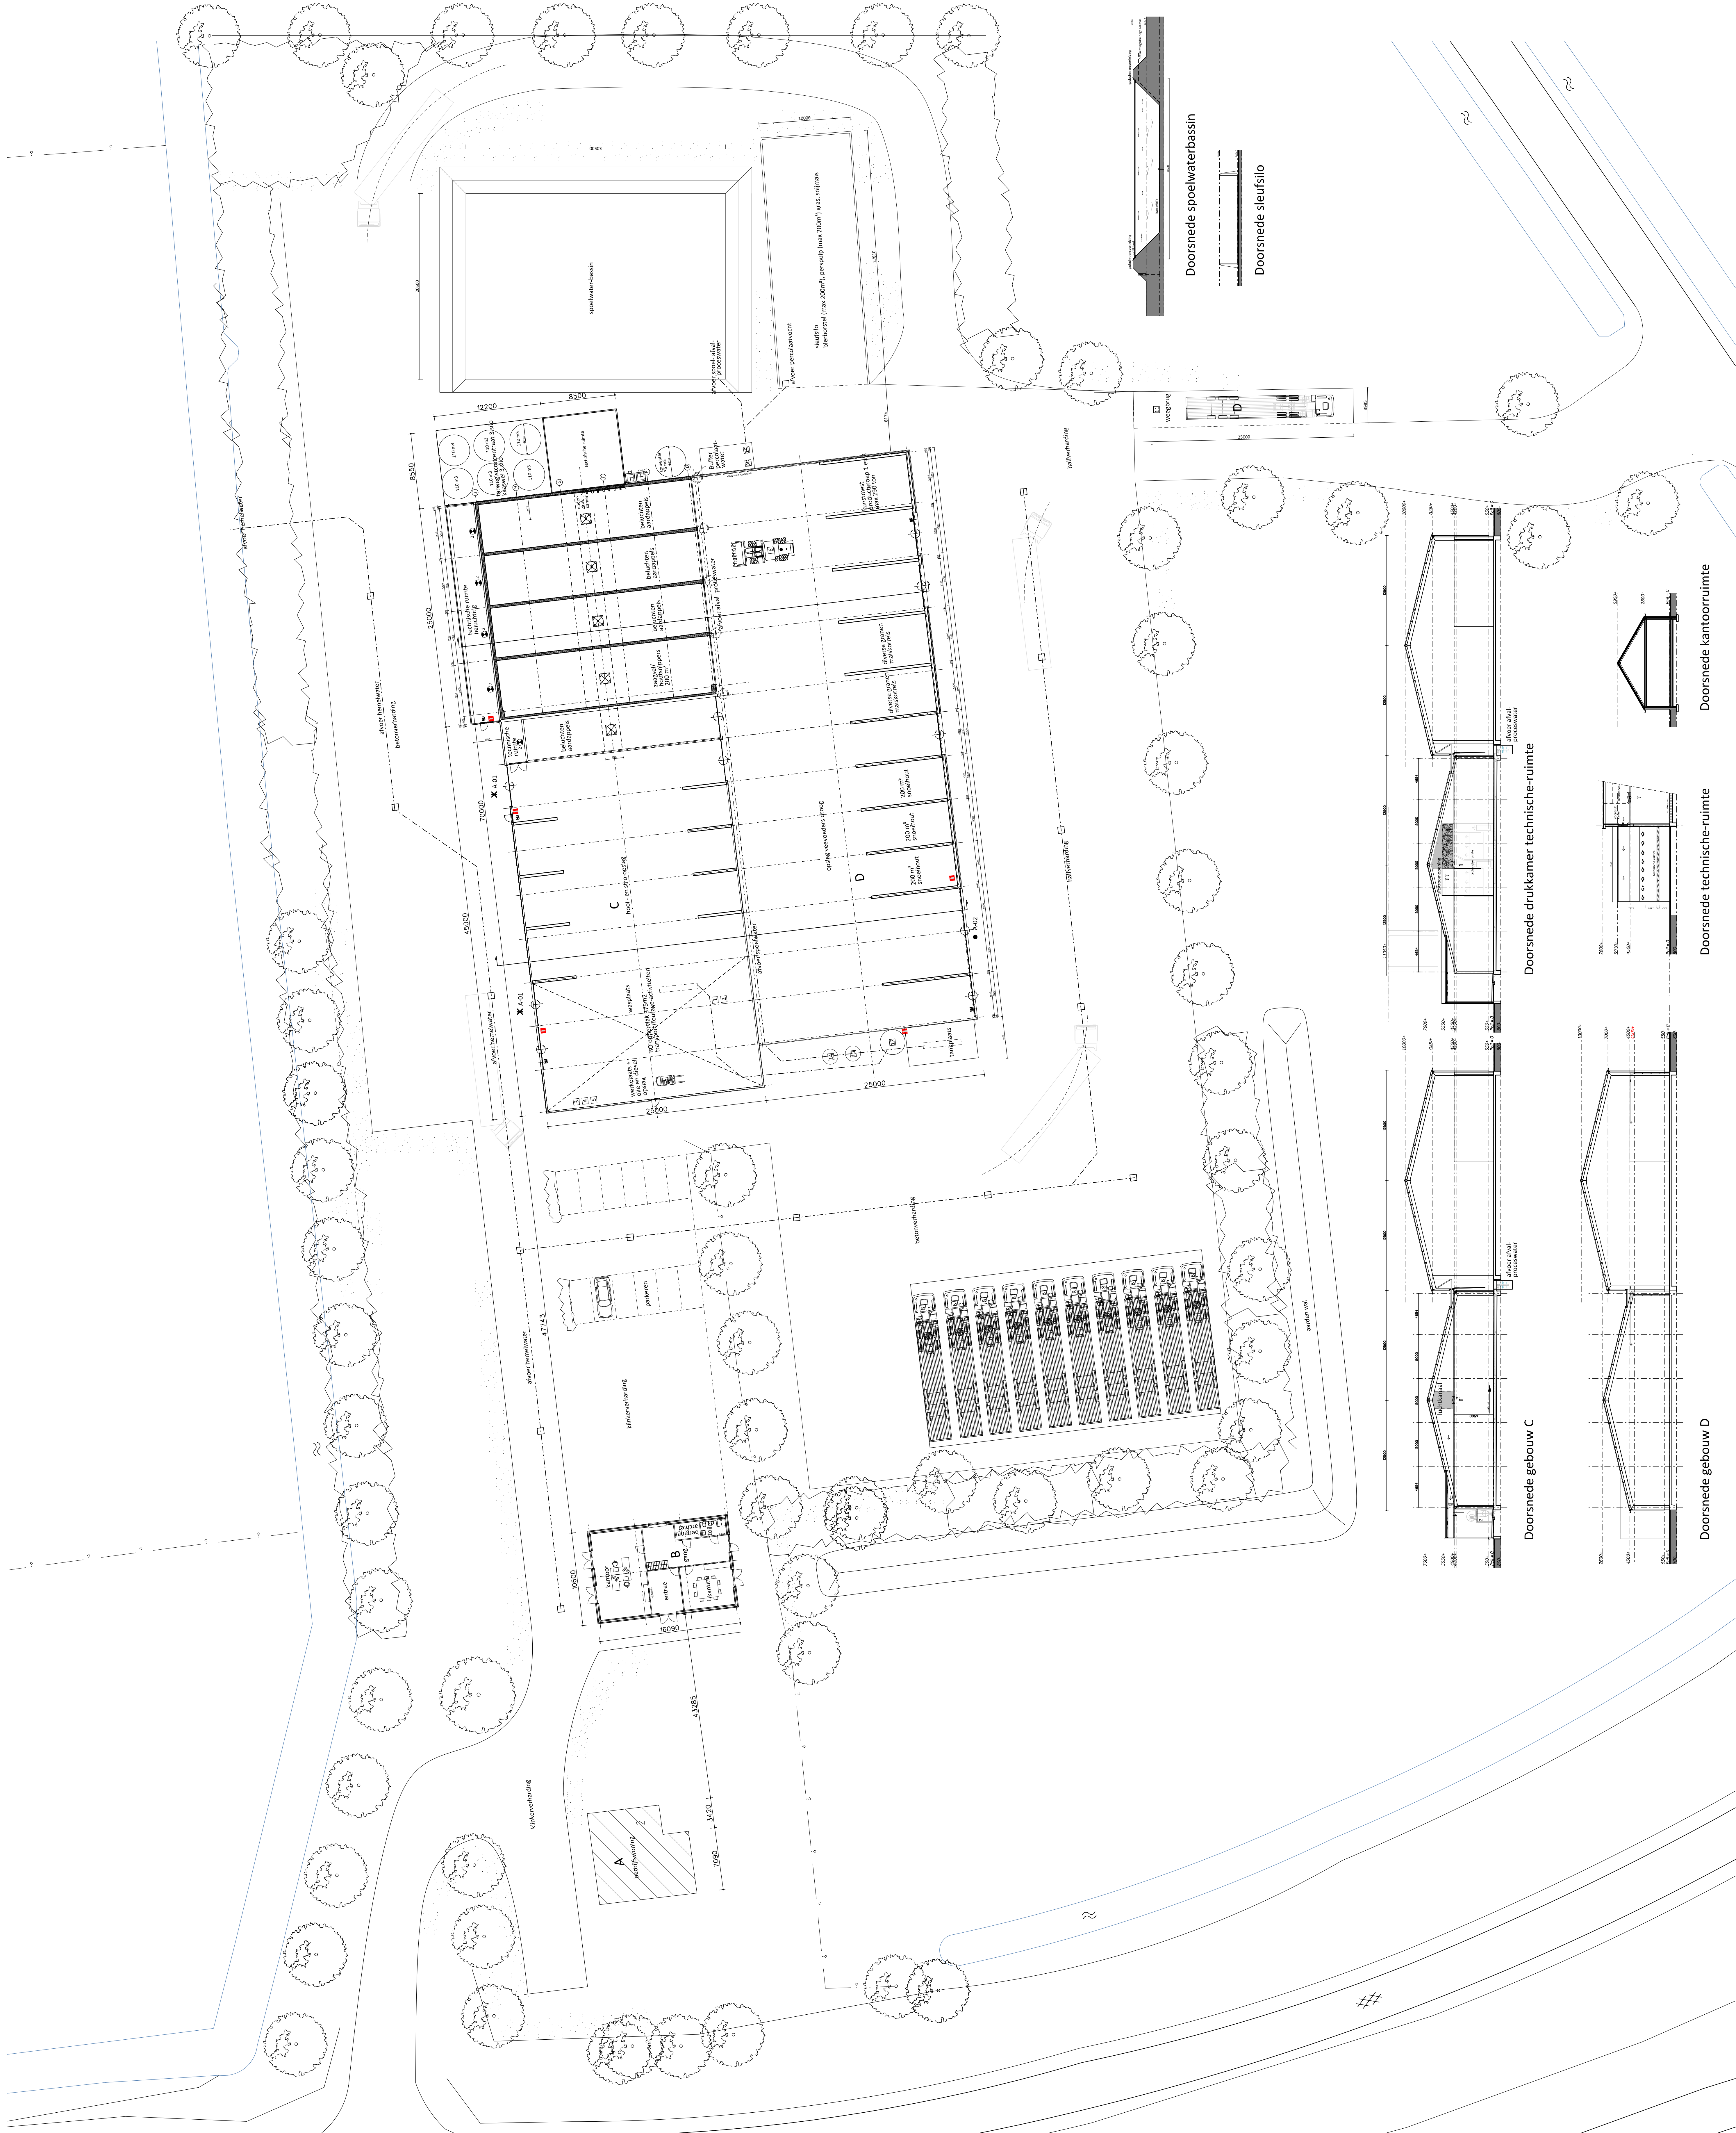





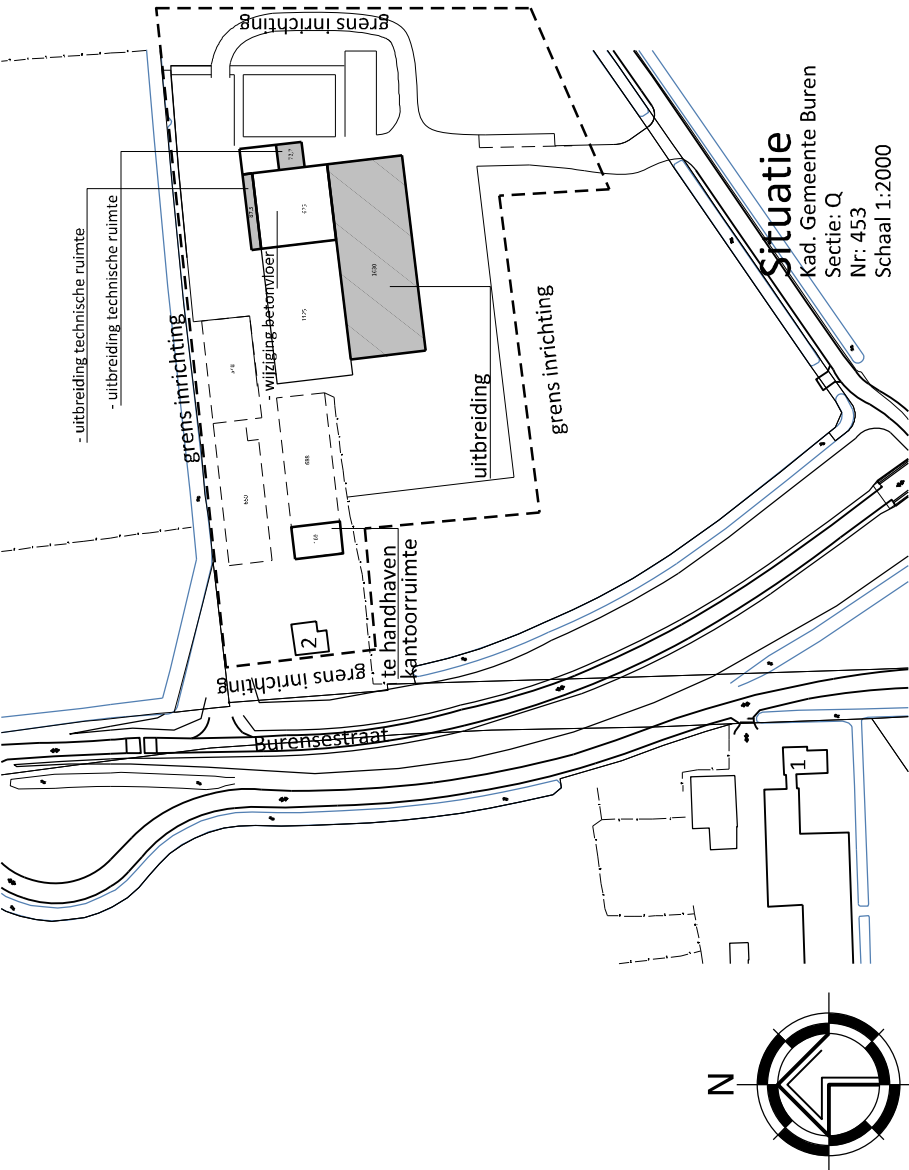

Situatie		
