



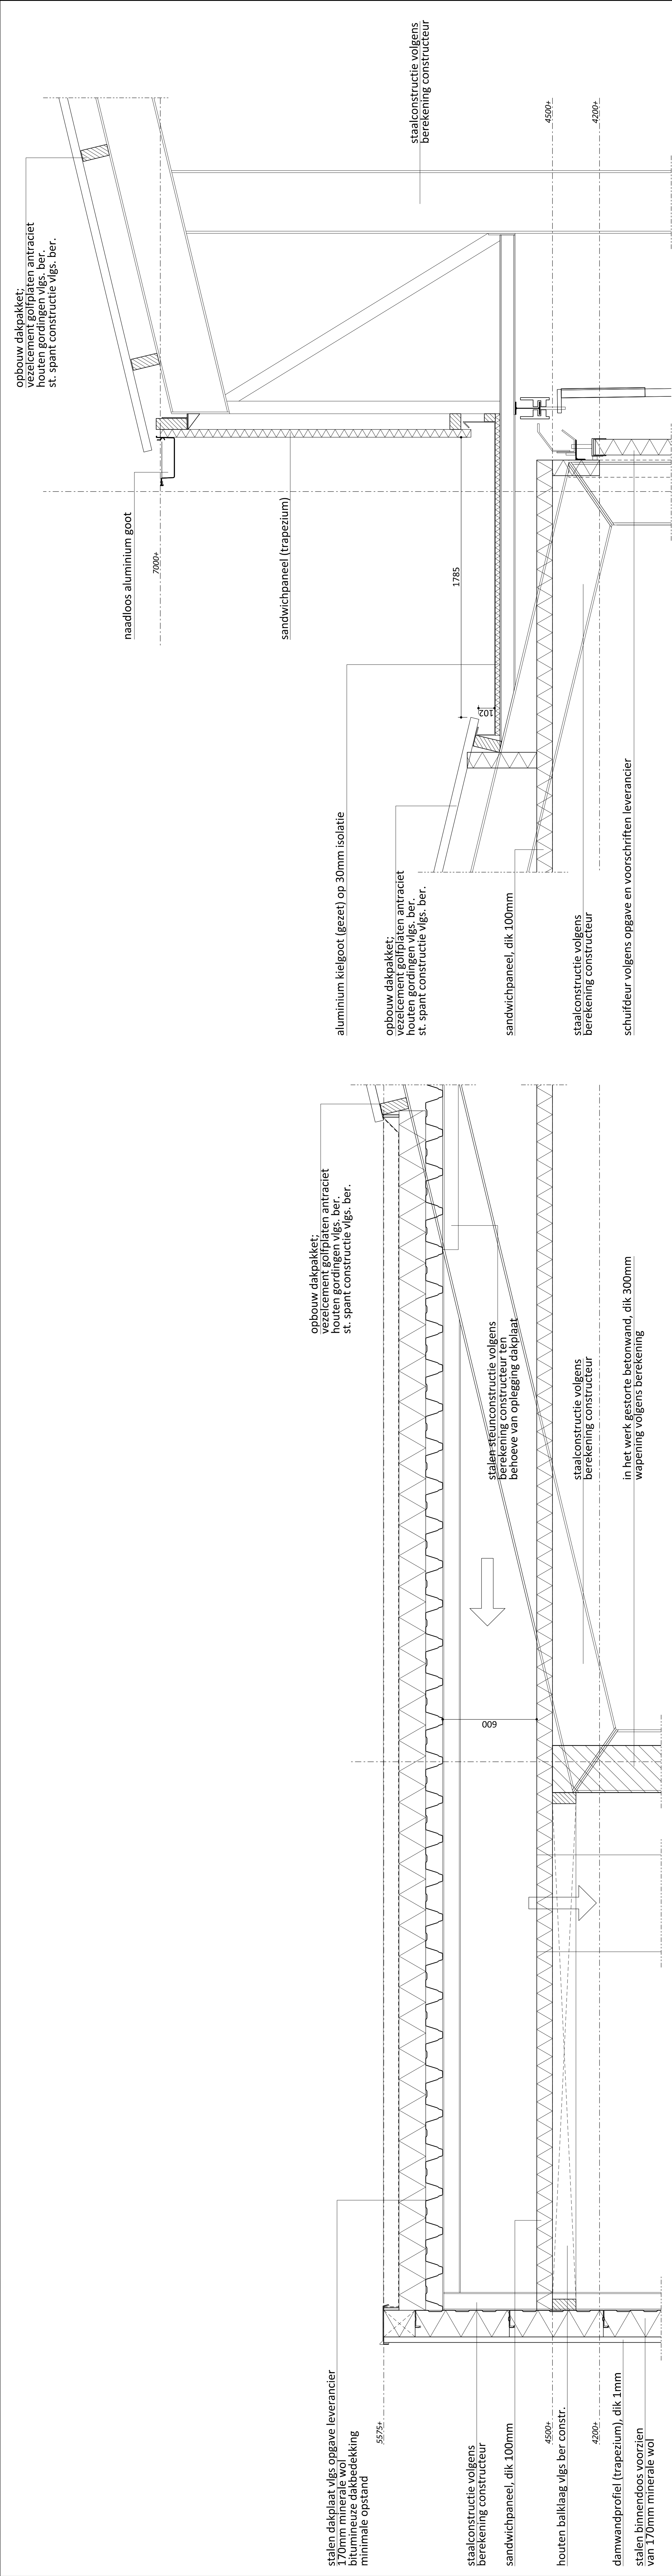


Detail 05

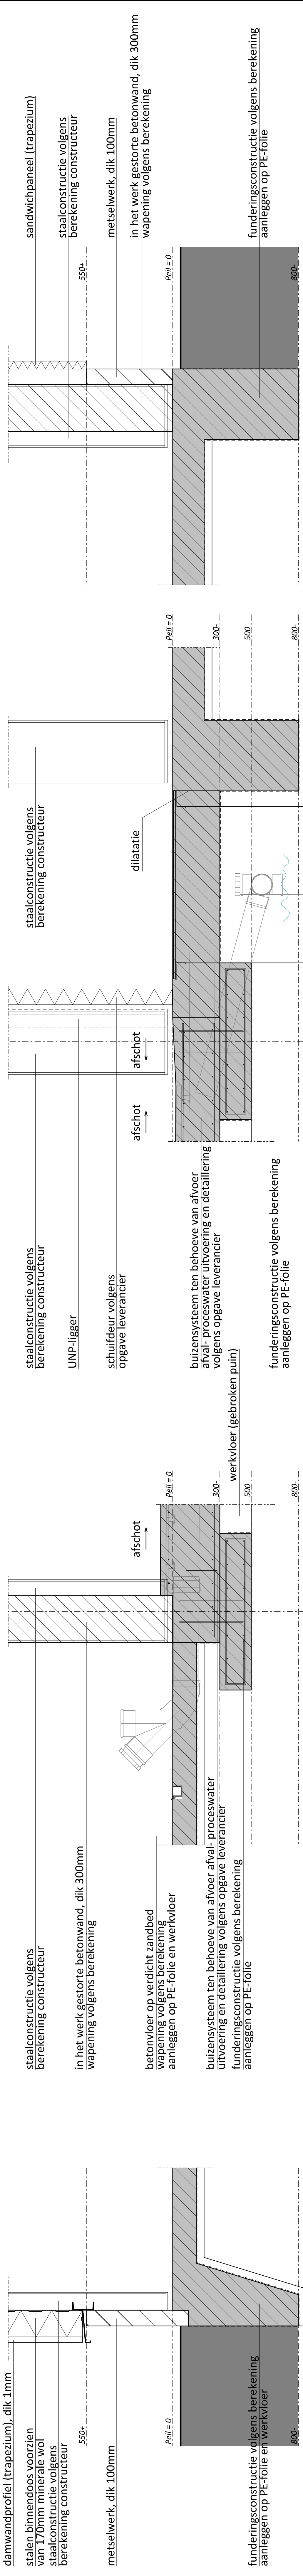

Detail 06

Detail 01

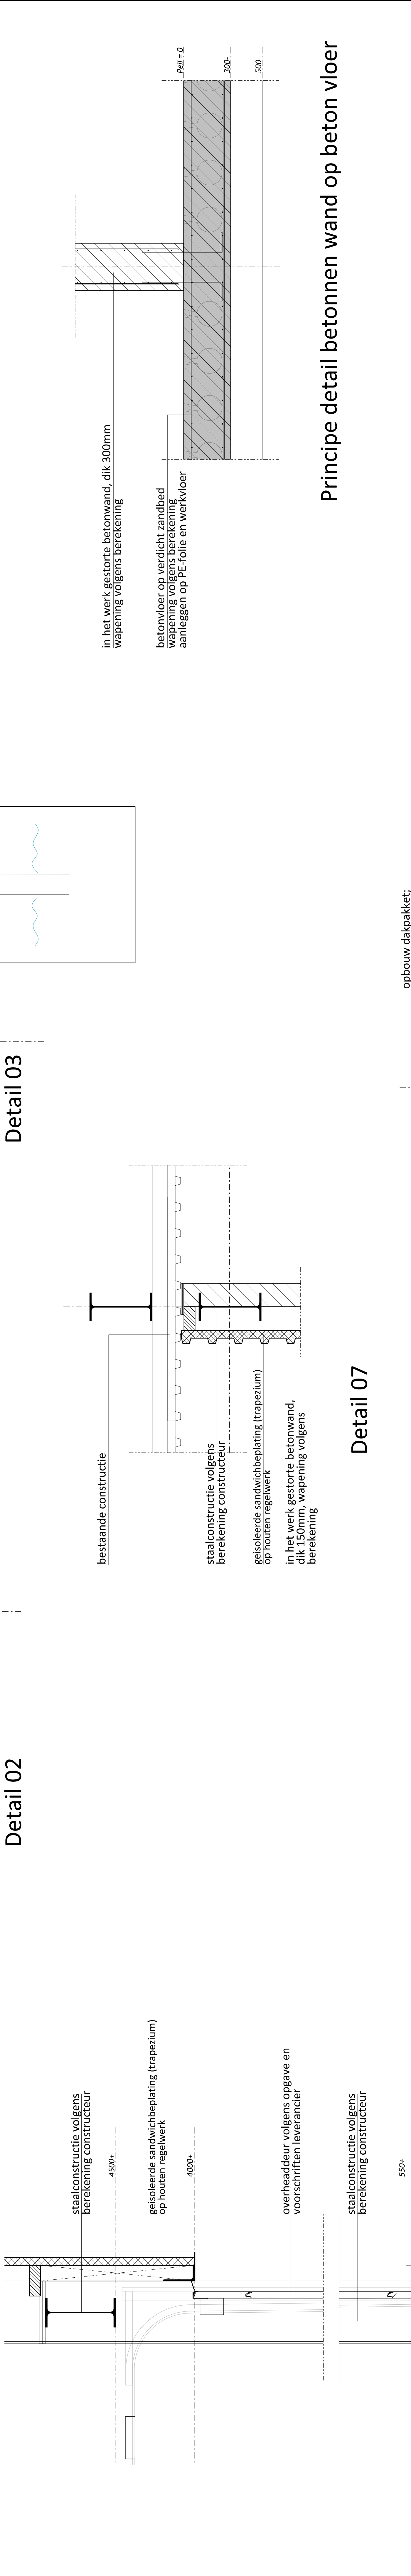

Detail 07

Detail 10

Detail 09

Detail 08

Detail 04

Detail 03

Principe detail betonnen wand op beton vloer

 Van Westreenen	
PROJECT:	SCHAAL: 1:20
Uitbreiding opslaghal t.b.v producten fourage-handelsactiviteiten	GETEKEND: TB
OPDRACHTGEVER:	FORMAAT: 84x594
Dhr. W. Bosma 2	BUREAU: 2
4016CZ Kapel Avezaath	DATUM: 2012/2018
LOCATIE: Burenstraat 2 Kapel Avezaath	WIJZIGING: -
ONDERDEEL: PROJECTNUMMER: 201812-BO-BOS	
Principe details	
maten voor de uitvoering in het werk controleren	
Blad 3	

Van Westreenen Adviseurs
Antonie Faberstraat 1a
3721 AP Barneveld
Burenstraat 2
F: 0845 47 42 31
E: info@vanwestreenen.nl
Van Westreenen Adviseurs
7313 JA Uithoornse
T: 0844 37 97 37
F: 0844 37 83 64
E: info@vanwestreenen.nl