


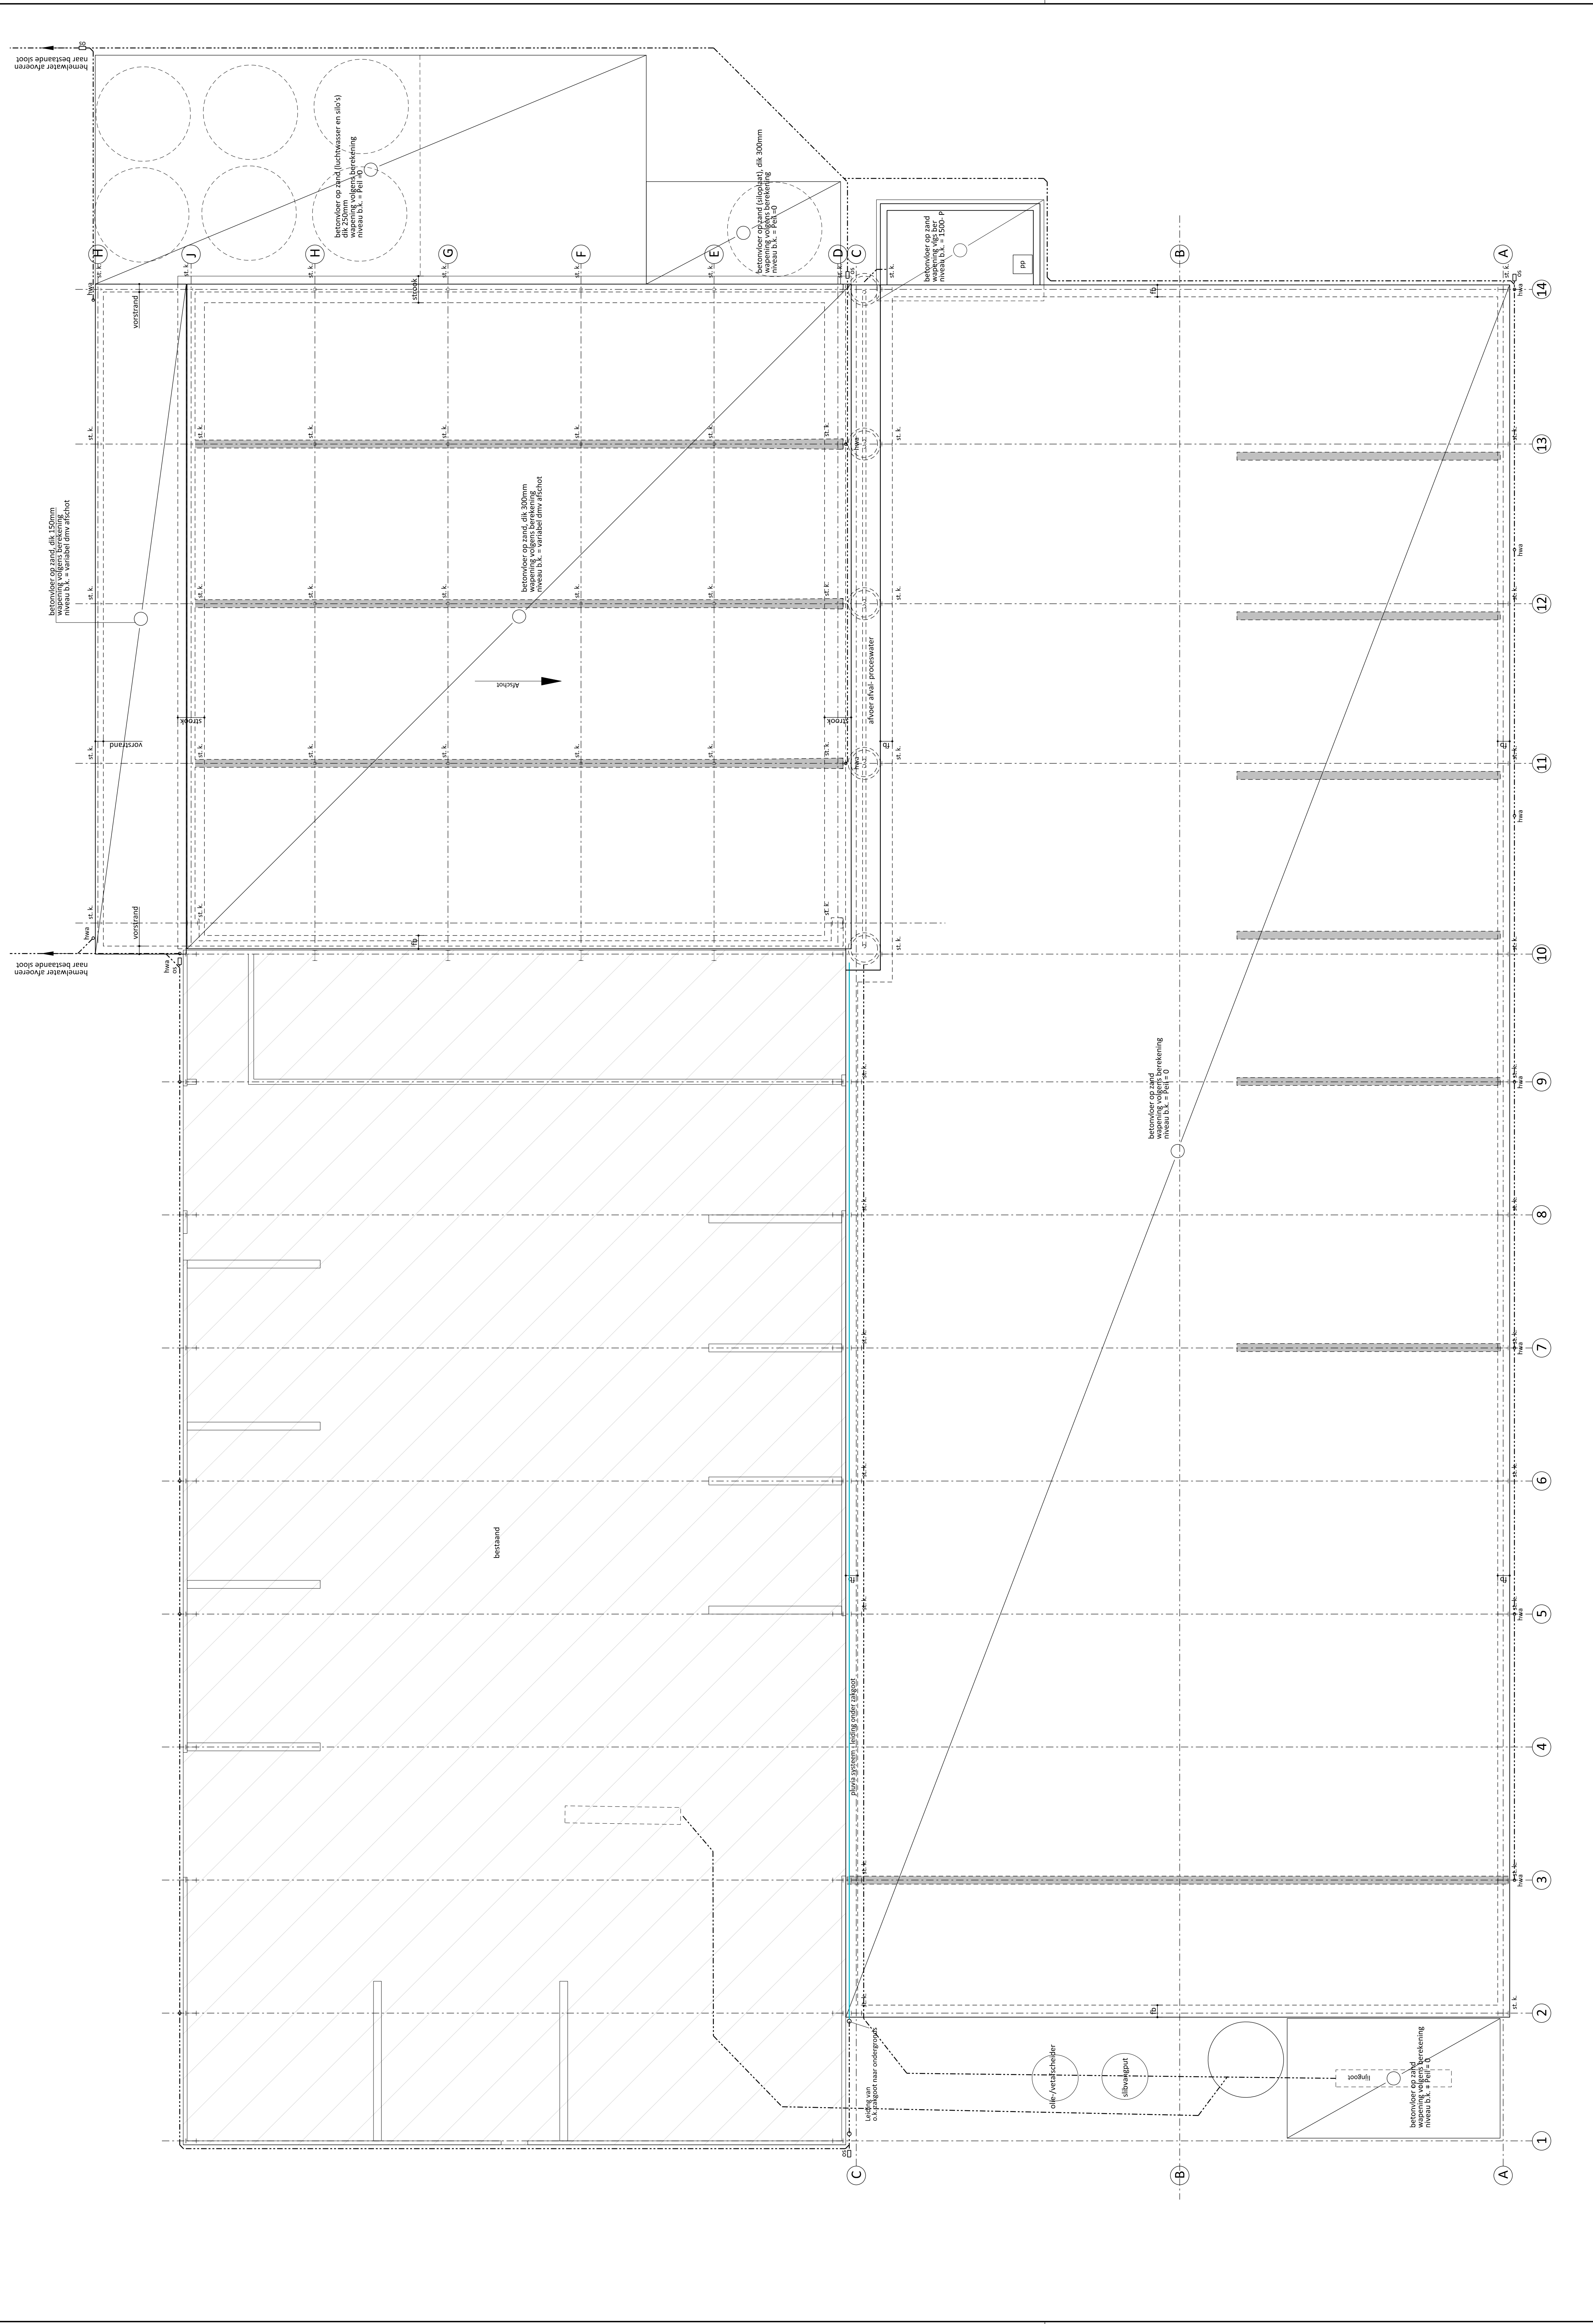

Fundering, riolering, begane grond vloer

- st. k. = staalkolom vlg. ber. constructeur
- fb. = funderingsbalk vlg. ber. constructeur
- st. k. = funderingsstrook vlg. ber. constructeur
- voetpad = betonnen voetrand vlg. ber. constructeur
- st. k. = ontsluitingsstuk
- st. k. = lijnlat op vloer
- st. k. = afsluit

PROJECT:
Uitbreiding opslagruimte v.o. producten founage-handelsactiviteiten

OPDRACHTGEVER:
Dir. W. Bos
Burenstraat 2
4016CZ Kapel Avenstath

LOCATIE: Burenstraat 2 Kapel Avenstath

SCHAAL: 1:100

GETEKEND: TB

FORMAAT: 891x700

DATUM: 20/12/2018

WIJZIGING: 18-03-2019

PROJECTNUMMER:
201812-80-BUS

maakt voor de uitvoering in het veld controleeren

Van Westreenen Adviseurs
Antonijskade 1a
3712 MP Bussum
T: 0334 412 111
F: 0334 412 112
E: info@vanwestreenen.nl

Van Westreenen Gf
7111 JA Lelystad
T: 0520 51 51 51
F: 0520 51 51 52
E: info@vanwestreenen.nl