



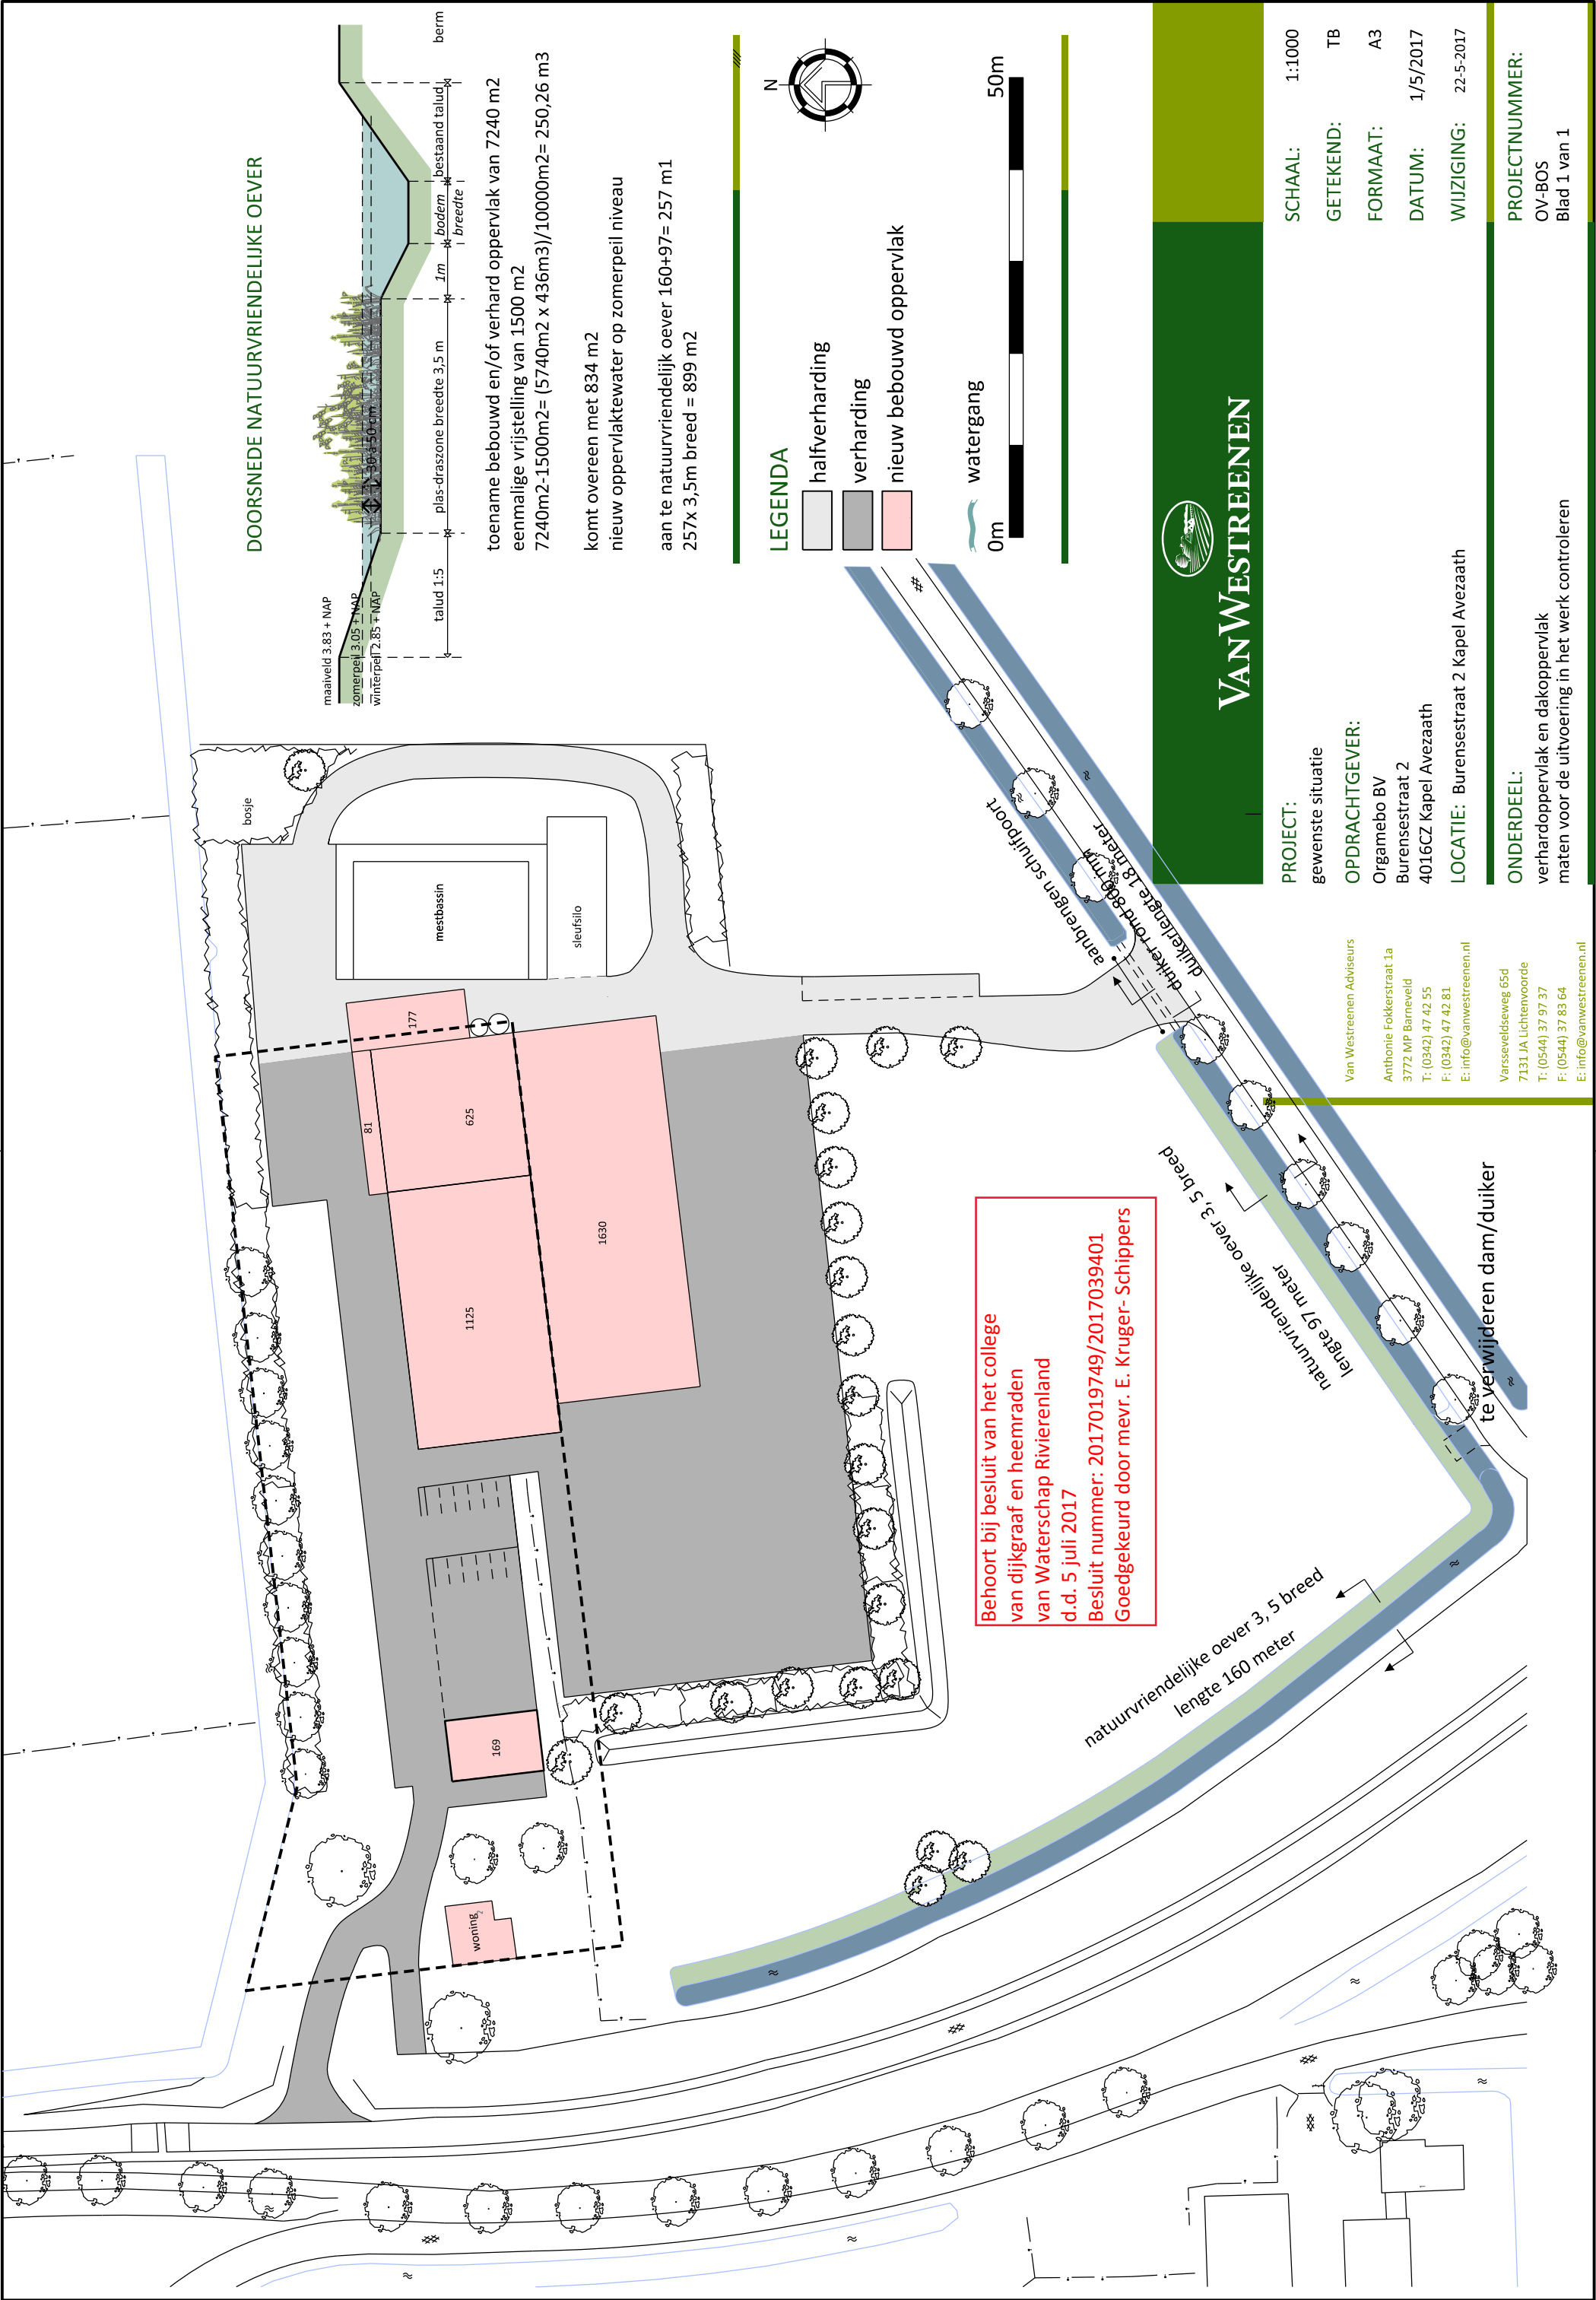

DOORSNEDE NATUURVRIENDELIJKE OEVER

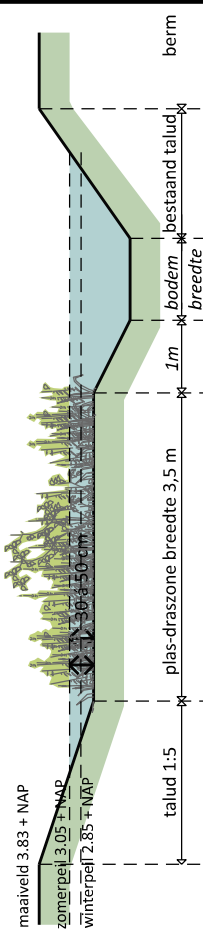


toename bebouwd en/of verhard oppervlak van 7240 m2
eenmalige vrijstelling van 1500 m2
7240m2-1500m2= (5740m2 x 436m3)/10000m2= 250,26 m3

komt overeen met 834 m2
nieuw oppervlaktewater op zomerpeil niveau

aan te natuurvriendelijk oever 160+97= 257 m1
257x 3,5m breed = 899 m2

LEGENDA

- halfverharding
- verharding
- nieuw bebouwd oppervlak

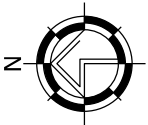

VANWESTREENEN

PROJECT:
gewenste situatie
OPDRACHTGEVER:
Orgamebo BV
Burensestraat 2
4016CZ Kapel Avezaath
LOCATIE: Burensestraat 2 Kapel Avezaath

SCHAAL: 1:1000
GETEKEND: TB
FORMAAT: A3
DATUM: 1/5/2017
WIJZIGING: 22-5-2017

ONDERDEEL:
verhardoppervlak en dakoppervlak
maten voor de uitvoering in het werk controleren

PROJECTNUMMER:
OV-BOS
Blad 1 van 1

Van Westreenen Adviseurs
Anthonie Fokkerstraat 1a
3772 MP Barneveld
T: (0342) 47 42 55
F: (0342) 47 42 81
E: info@vanwestreenen.nl
Varsseveldseweg 65d
7131 JA Lichtenvoorde
T: (0544) 37 97 37
F: (0544) 37 83 64
E: info@vanwestreenen.nl

Behoort bij besluit van het college
van dijkgraaf en heemraden
van Waterschap Rivierenland
d.d. 5 juli 2017
Besluit nummer: 2017019749/2017039401
Goedgekeurd door mevr. E. Kruger- Schippers

natuurvriendelijke oever 3,5 breed
lengte 97 meter
natuurvriendelijke oever 5 breed
lengte 160 meter
te verwijderen dam/duiker