



# 1 Zijaanzicht


schaal 1:100

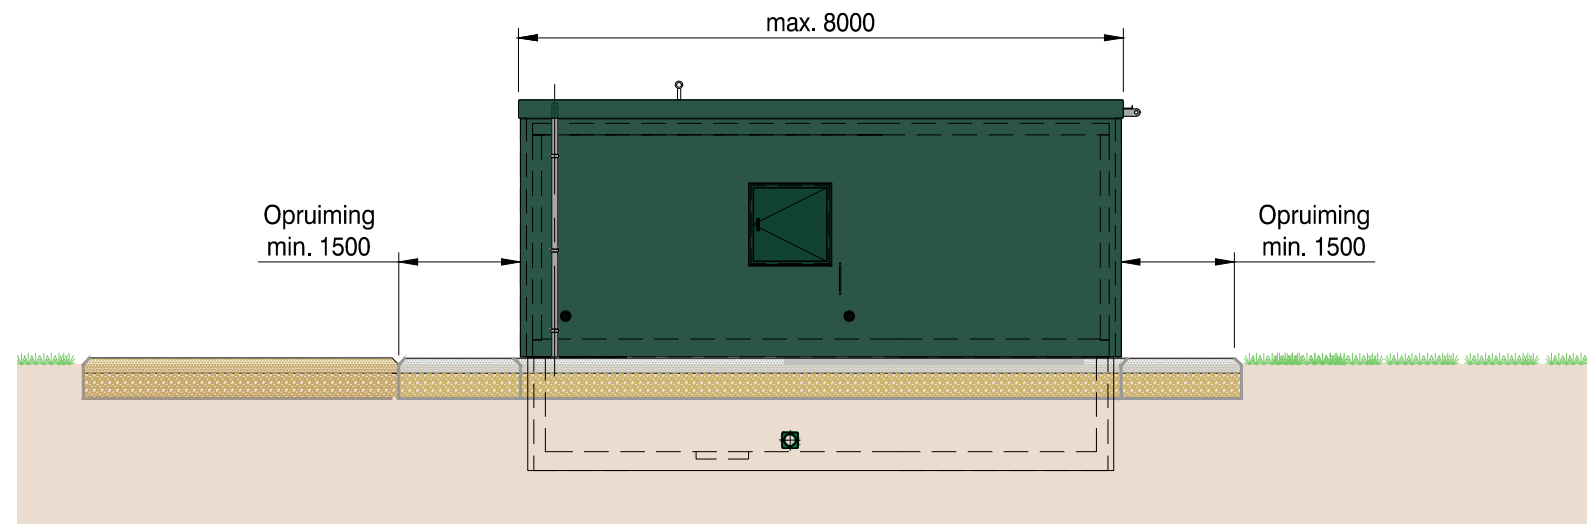


## 2 Vooraanzicht

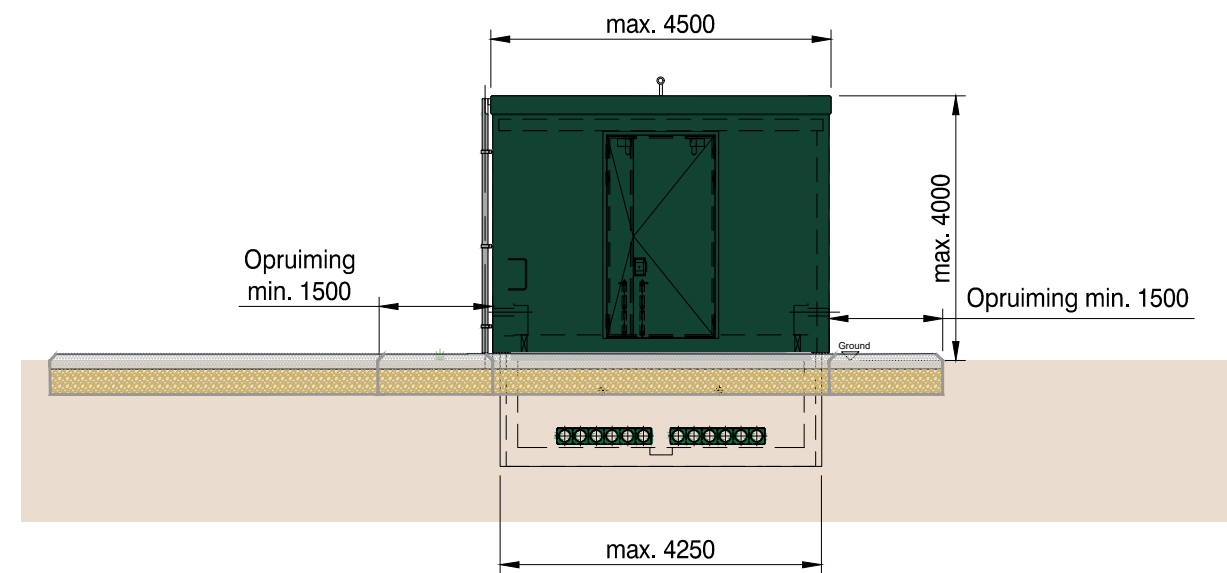

### 3 Boven aanzicht

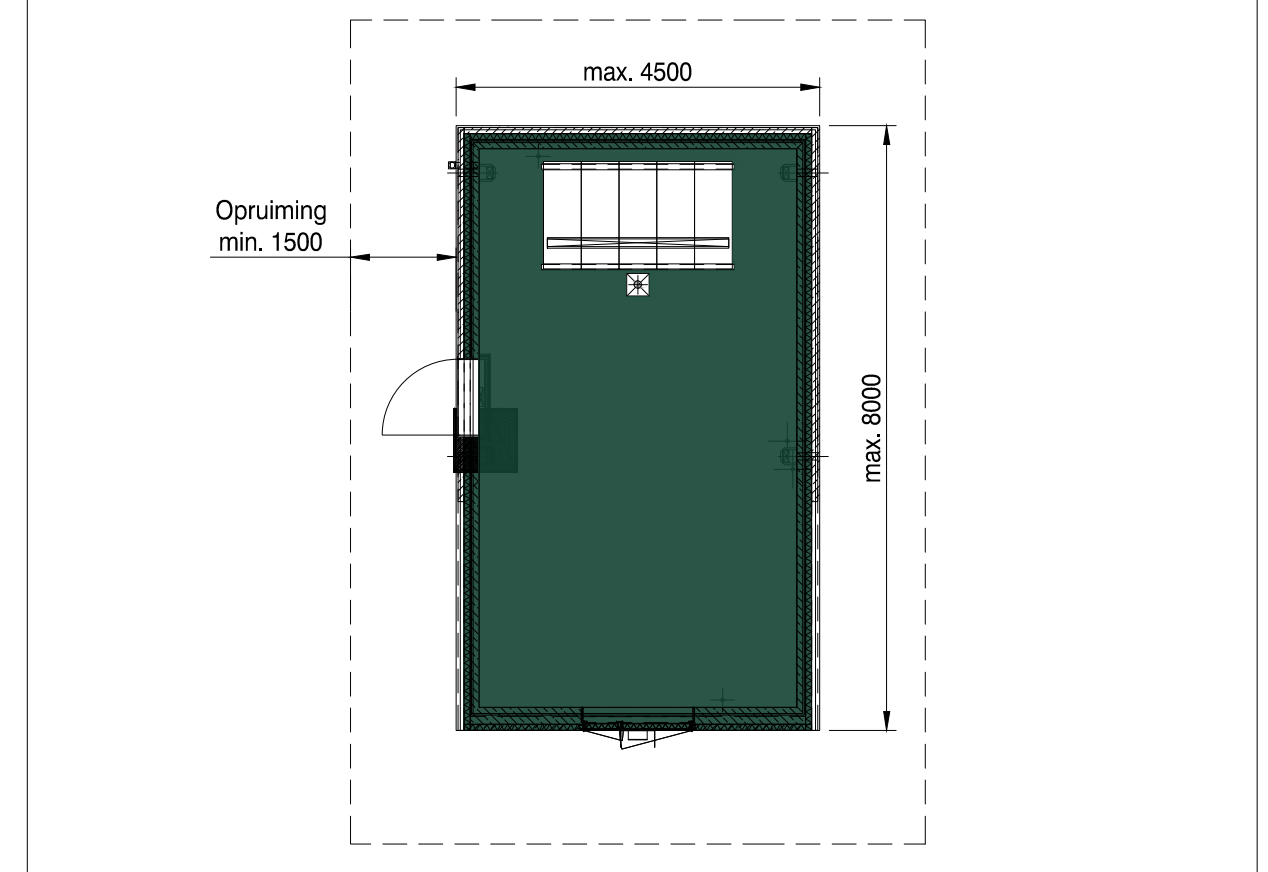


#### 4 Bovenaanzicht

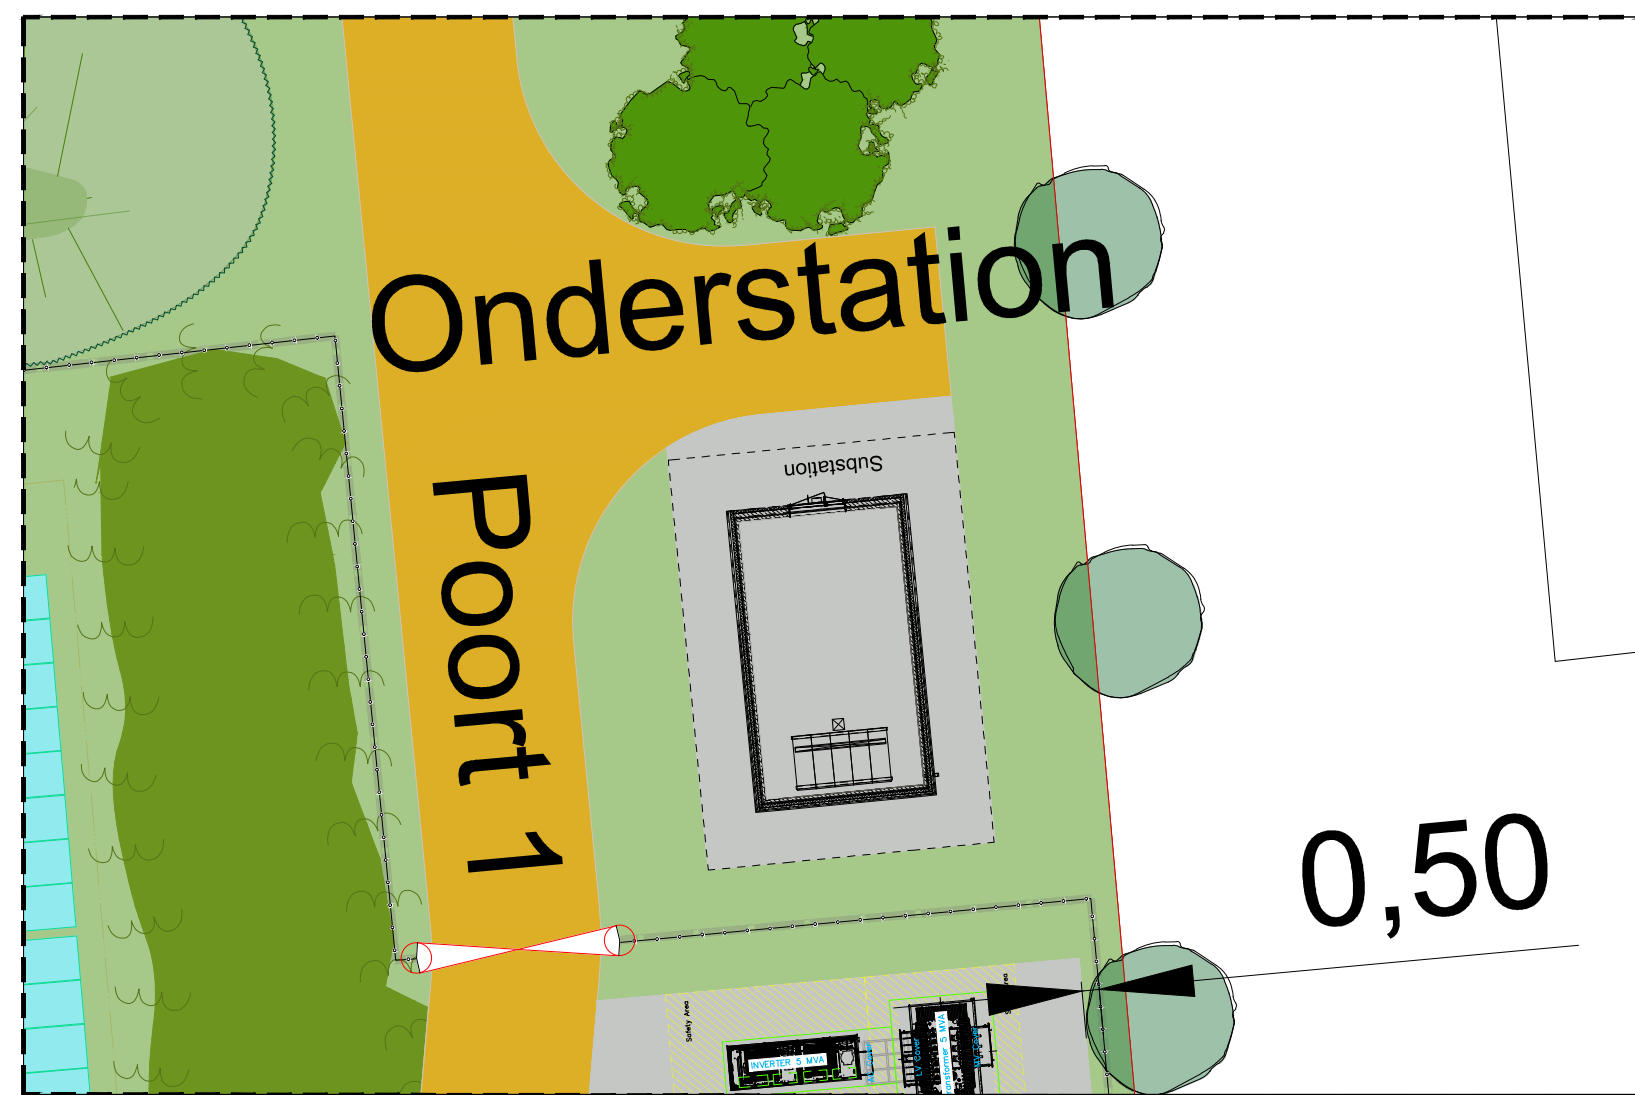

**Note:**  
alle afmetingen zijn in mm  
kleur mosgroen, RAL 6005 of vergelijkbaar

## 5 Bovenaanzicht

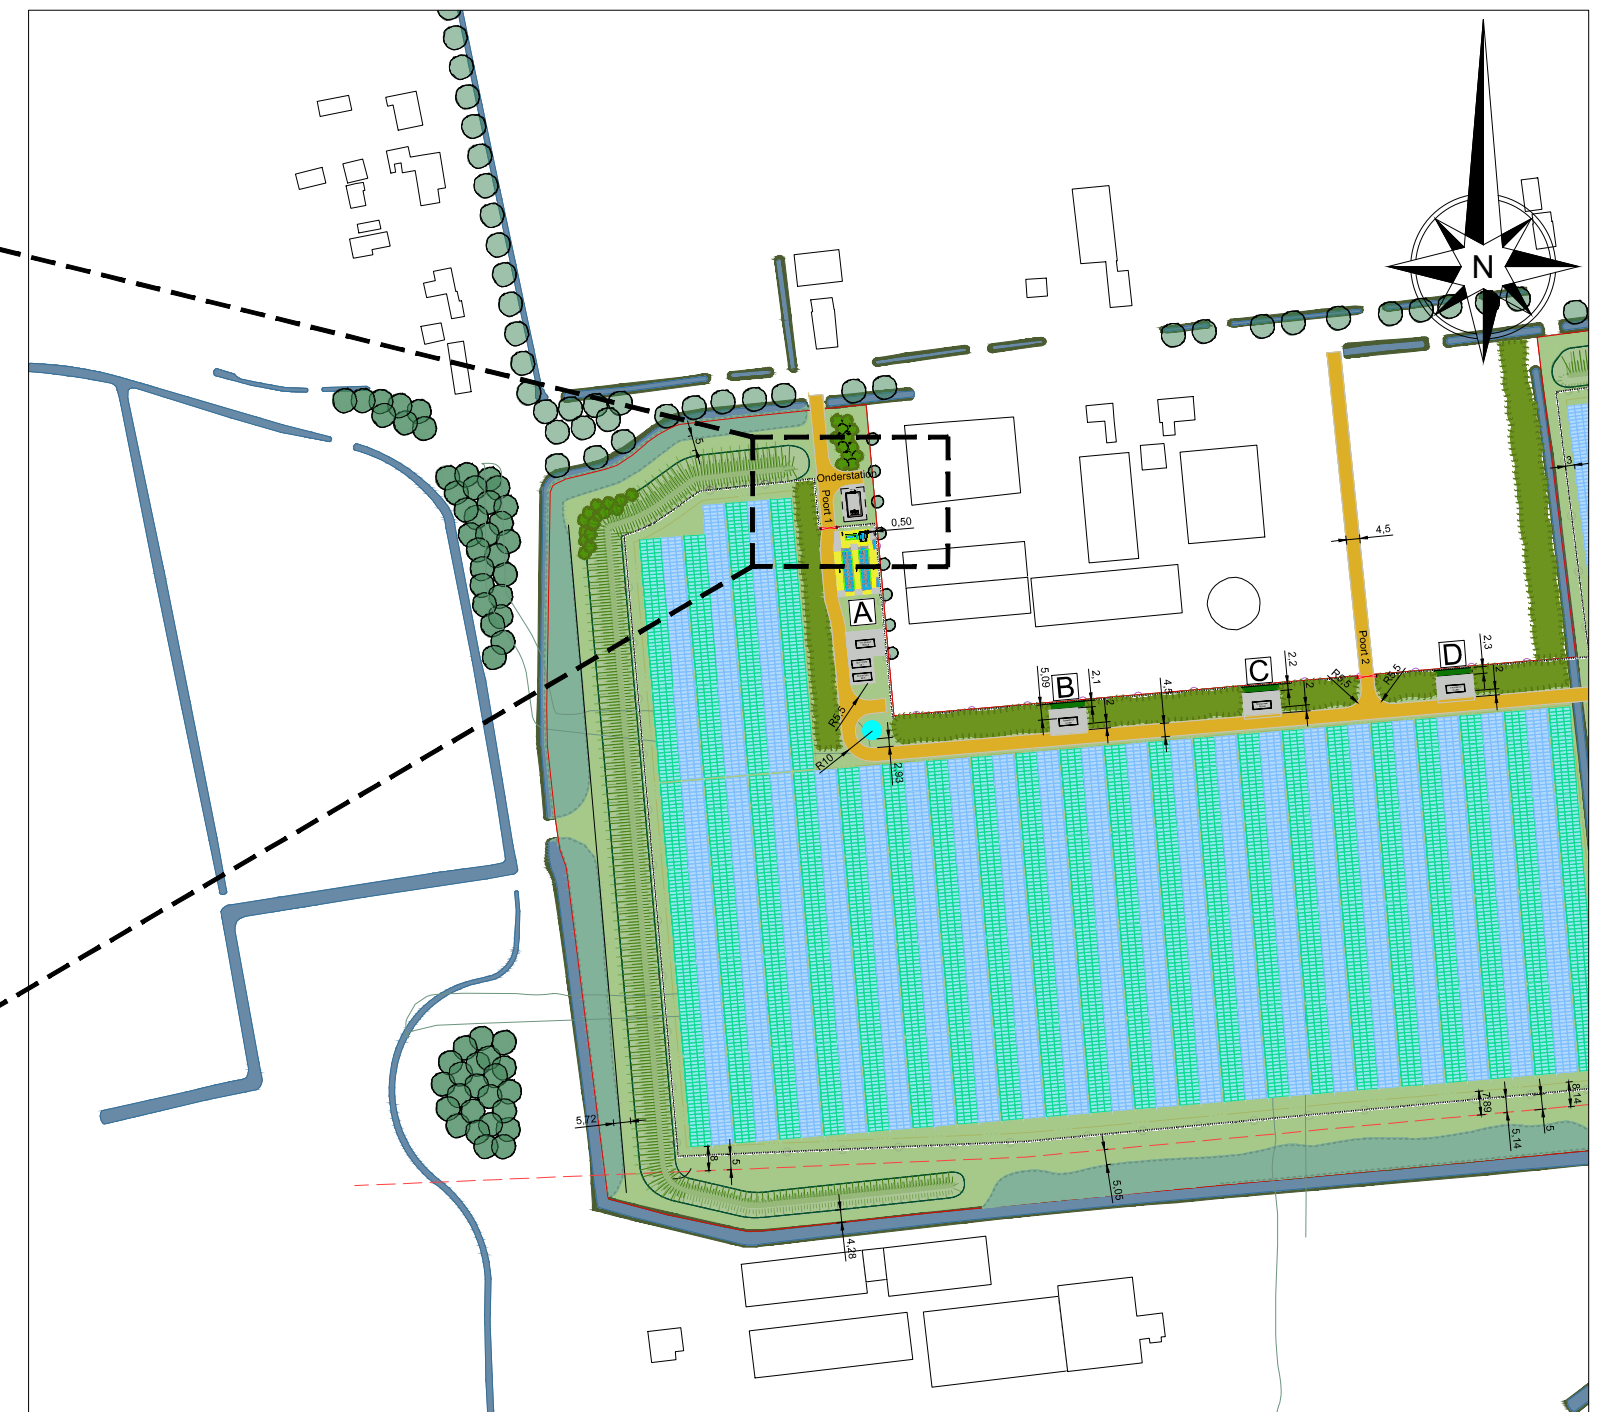[illegible]