

Naam van de berekening: Marsdijk 18 op Remsestraat ong

Gemaakt op: 2023-12-04 16:48:25

Rekentijd: 0:00:26

Naam van het bedrijf: Geur Marsdijk 18 op Remsestraat ong


Berekende ruwheid: 0,252 m

Brongegevens:

Volgnr.	BronID	X-coord.	Y-coord.	EP Hoogte	EP Diam.	EP Uittr. snelh.	E-Aanvraag	Geb. Hoogte
1	stal B 272 kalf	166 198	440 812	5,1	0,5	4,00	9 683	3,7
2	stal C 772 kalf	166 215	440 792	7,2	0,5	4,00	27 483	4,8
3	stal D 156 kalf	166 244	440 804	5,4	0,5	4,00	5 554	3,7

Geur gevoelige locaties:

Volgnr.	BronID	X-coord.	Y-coord.	Geurnorm	Geurbelasting
4	Remsestraat ongen	166 342	440 519	10,0	3,9

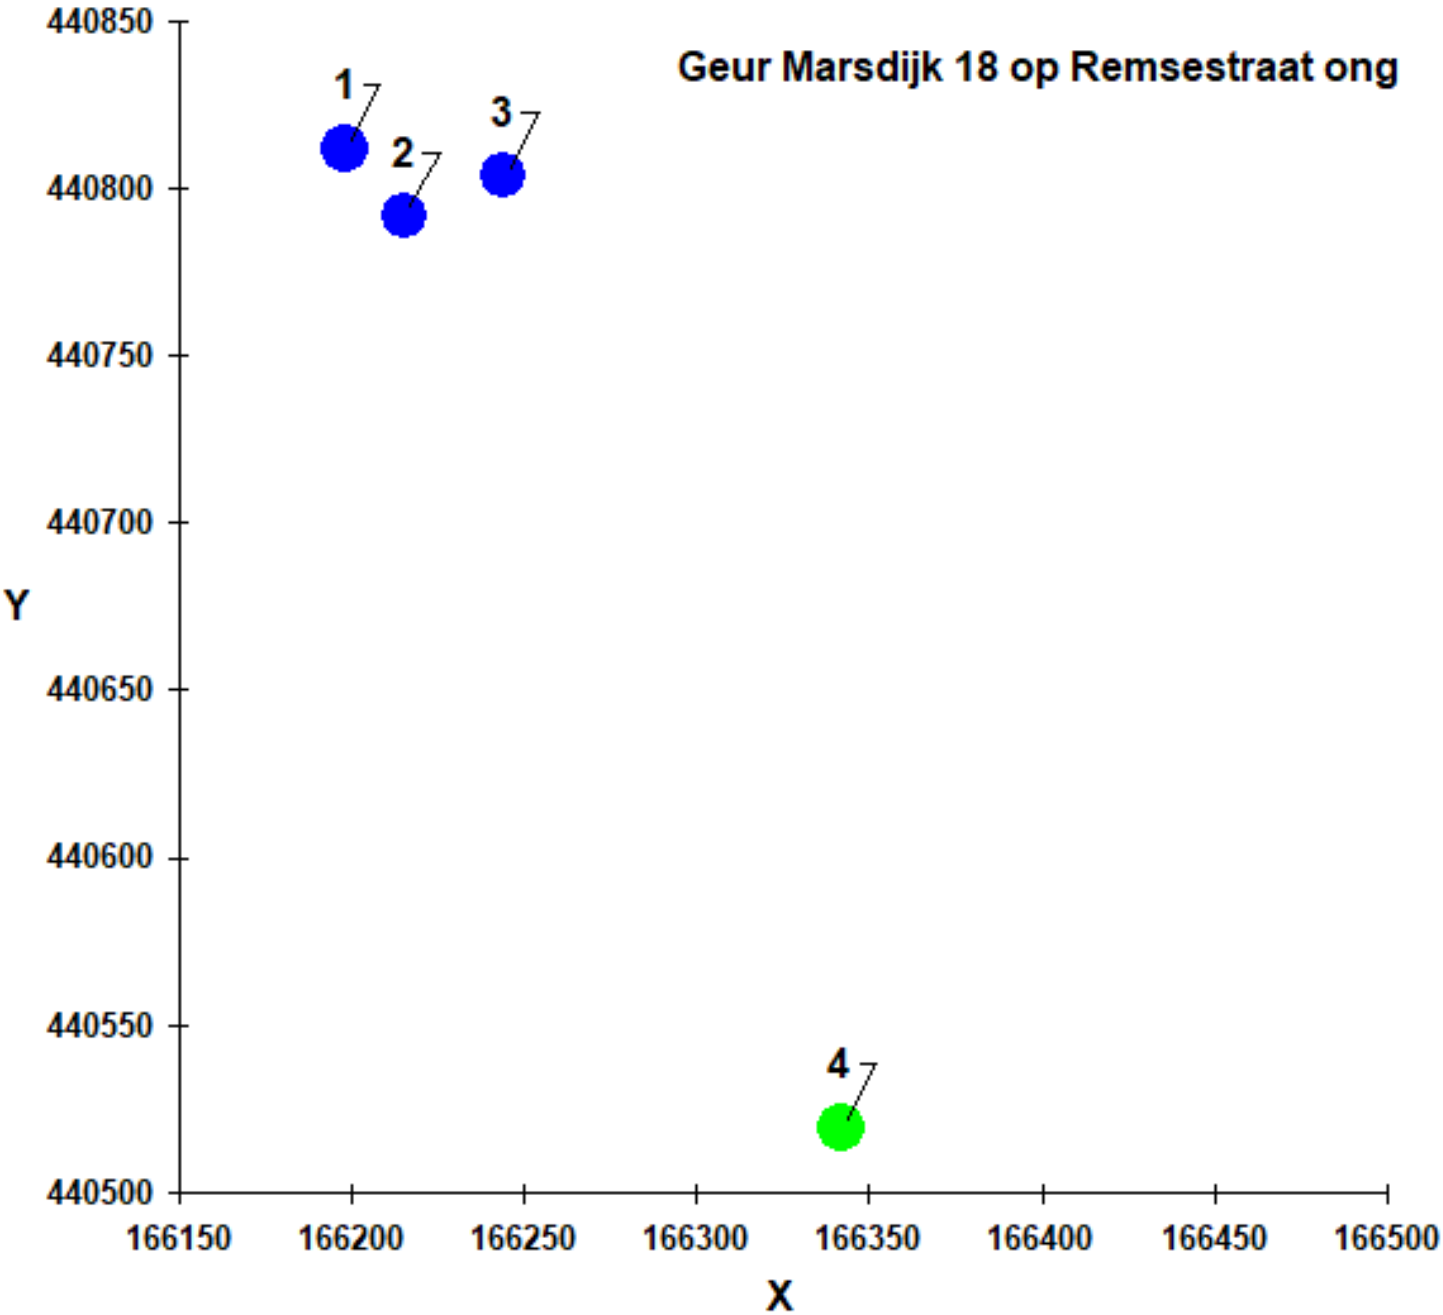

Naam van de berekening: Geur Marsdijk 24 (bio) op Remses

Gemaakt op: 2023-12-04 16:50:36

Rekentijd: 0:00:23

Naam van het bedrijf: Geur van Marsdijk 24 op Remsestraat ong (biolog


Berekende ruwheid: 0,252 m

Brongegevens:

Volgnr.	BronID	X-coord.	Y-coord.	EP Hoogte	EP Diam.	EP Uittr. snelh.	E-Aanvraag	Geb. Hoogte
1	stal C	166 724	440 553	1,5	0,5	0,40	1 425	3,2
2	stal D	166 745	440 546	6,5	0,6	4,00	2 147	4,7
3	stal EF	166 732	440 513	3,6	0,5	0,40	14 570	3,9

Geur gevoelige locaties:

Volgnr.	BronID	X-coord.	Y-coord.	Geurnorm	Geurbelasting
4	Remsestraat ong	166 342	440 519	10,0	1,5

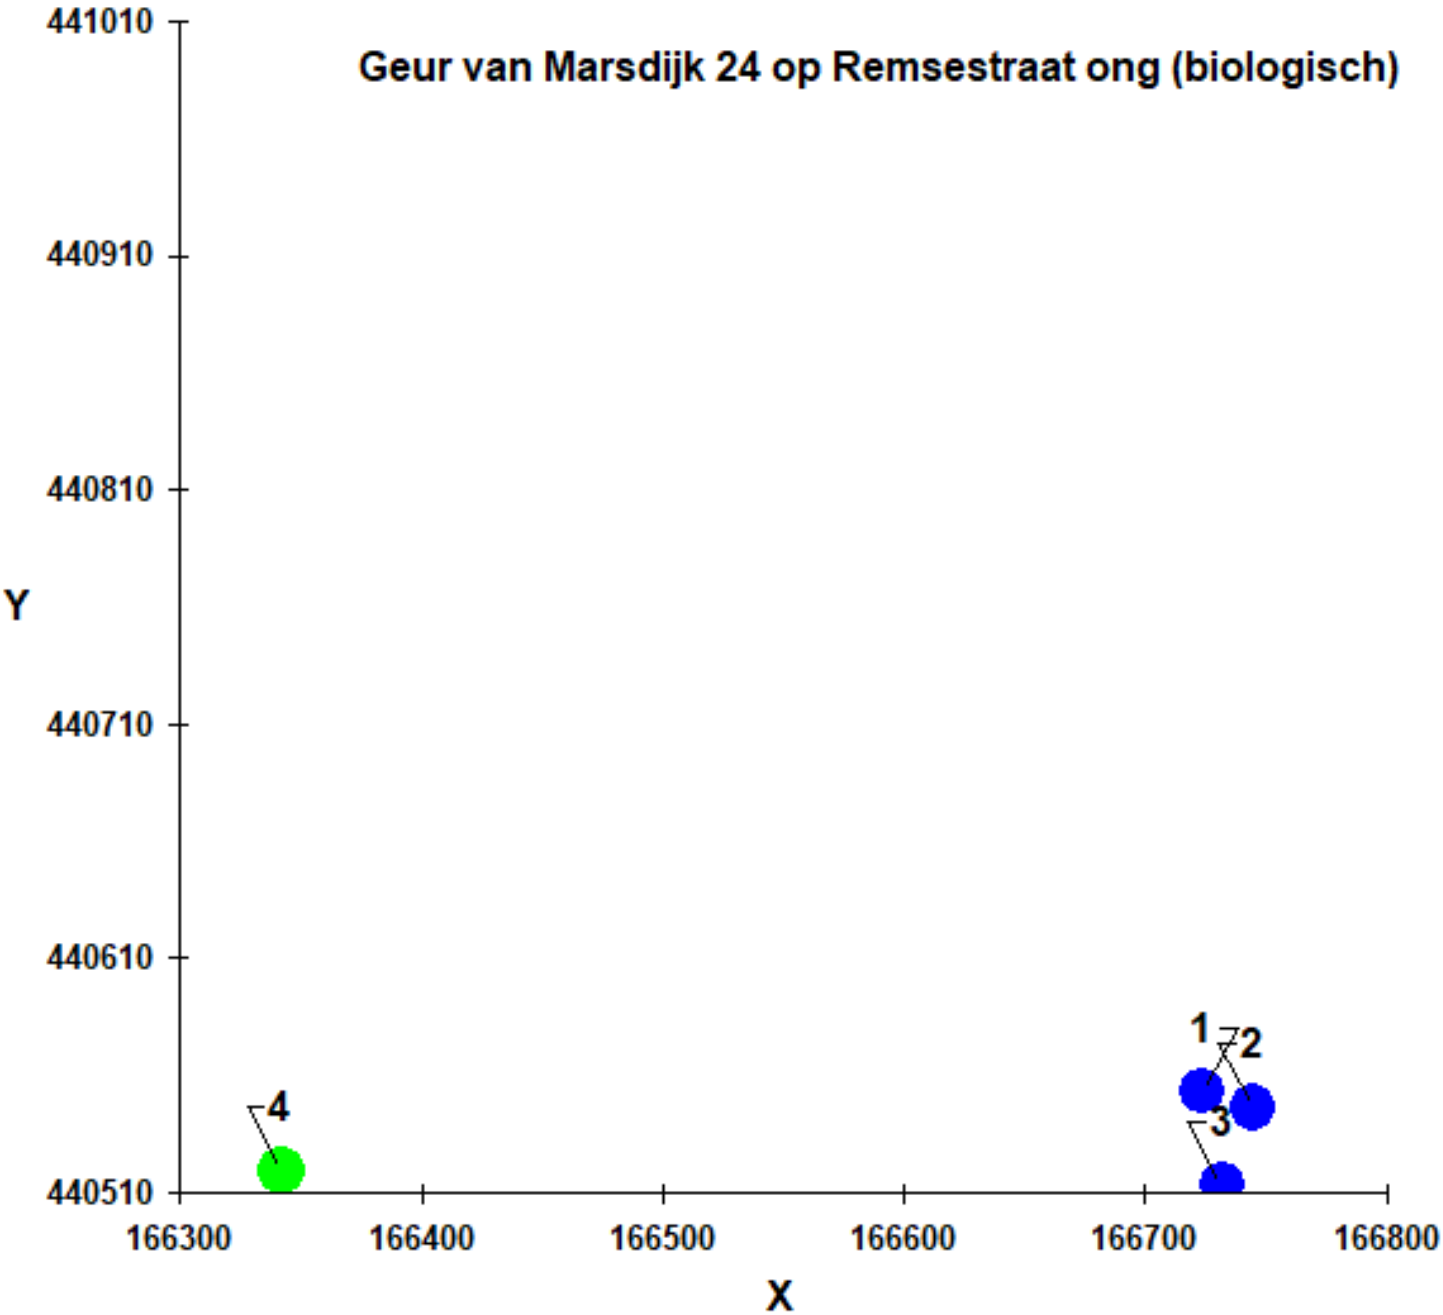

Naam van de berekening: Geur van Marsdijk 24 gangbaar op

Gemaakt op: 2023-12-04 16:52:35

Rekentijd: 0:00:22

Naam van het bedrijf: Geur van Marsdijk 24 op Remsestraat ong (gangb

Berekende ruwheid: 0,252 m

Brongegevens:

Volgnr.	BronID	X-coord.	Y-coord.	EP Hoogte	EP Diam.	EP Uittr. snelh.	E-Aanvraag	Geb. Hoogte
1	stal C	166 724	440 553	4,6	0,5	0,40	1 425	3,2
2	stal D	166 745	440 546	4,4	0,5	0,40	2 260	3,1
3	stal EF	166 732	440 513	5,5	0,8	4,00	21 507	3,9

Geur gevoelige locaties:

Volgnr.	BronID	X-coord.	Y-coord.	Geurnorm	Geurbelasting
4	Remsestraat ong	166 342	440 519	10,0	1,6

