
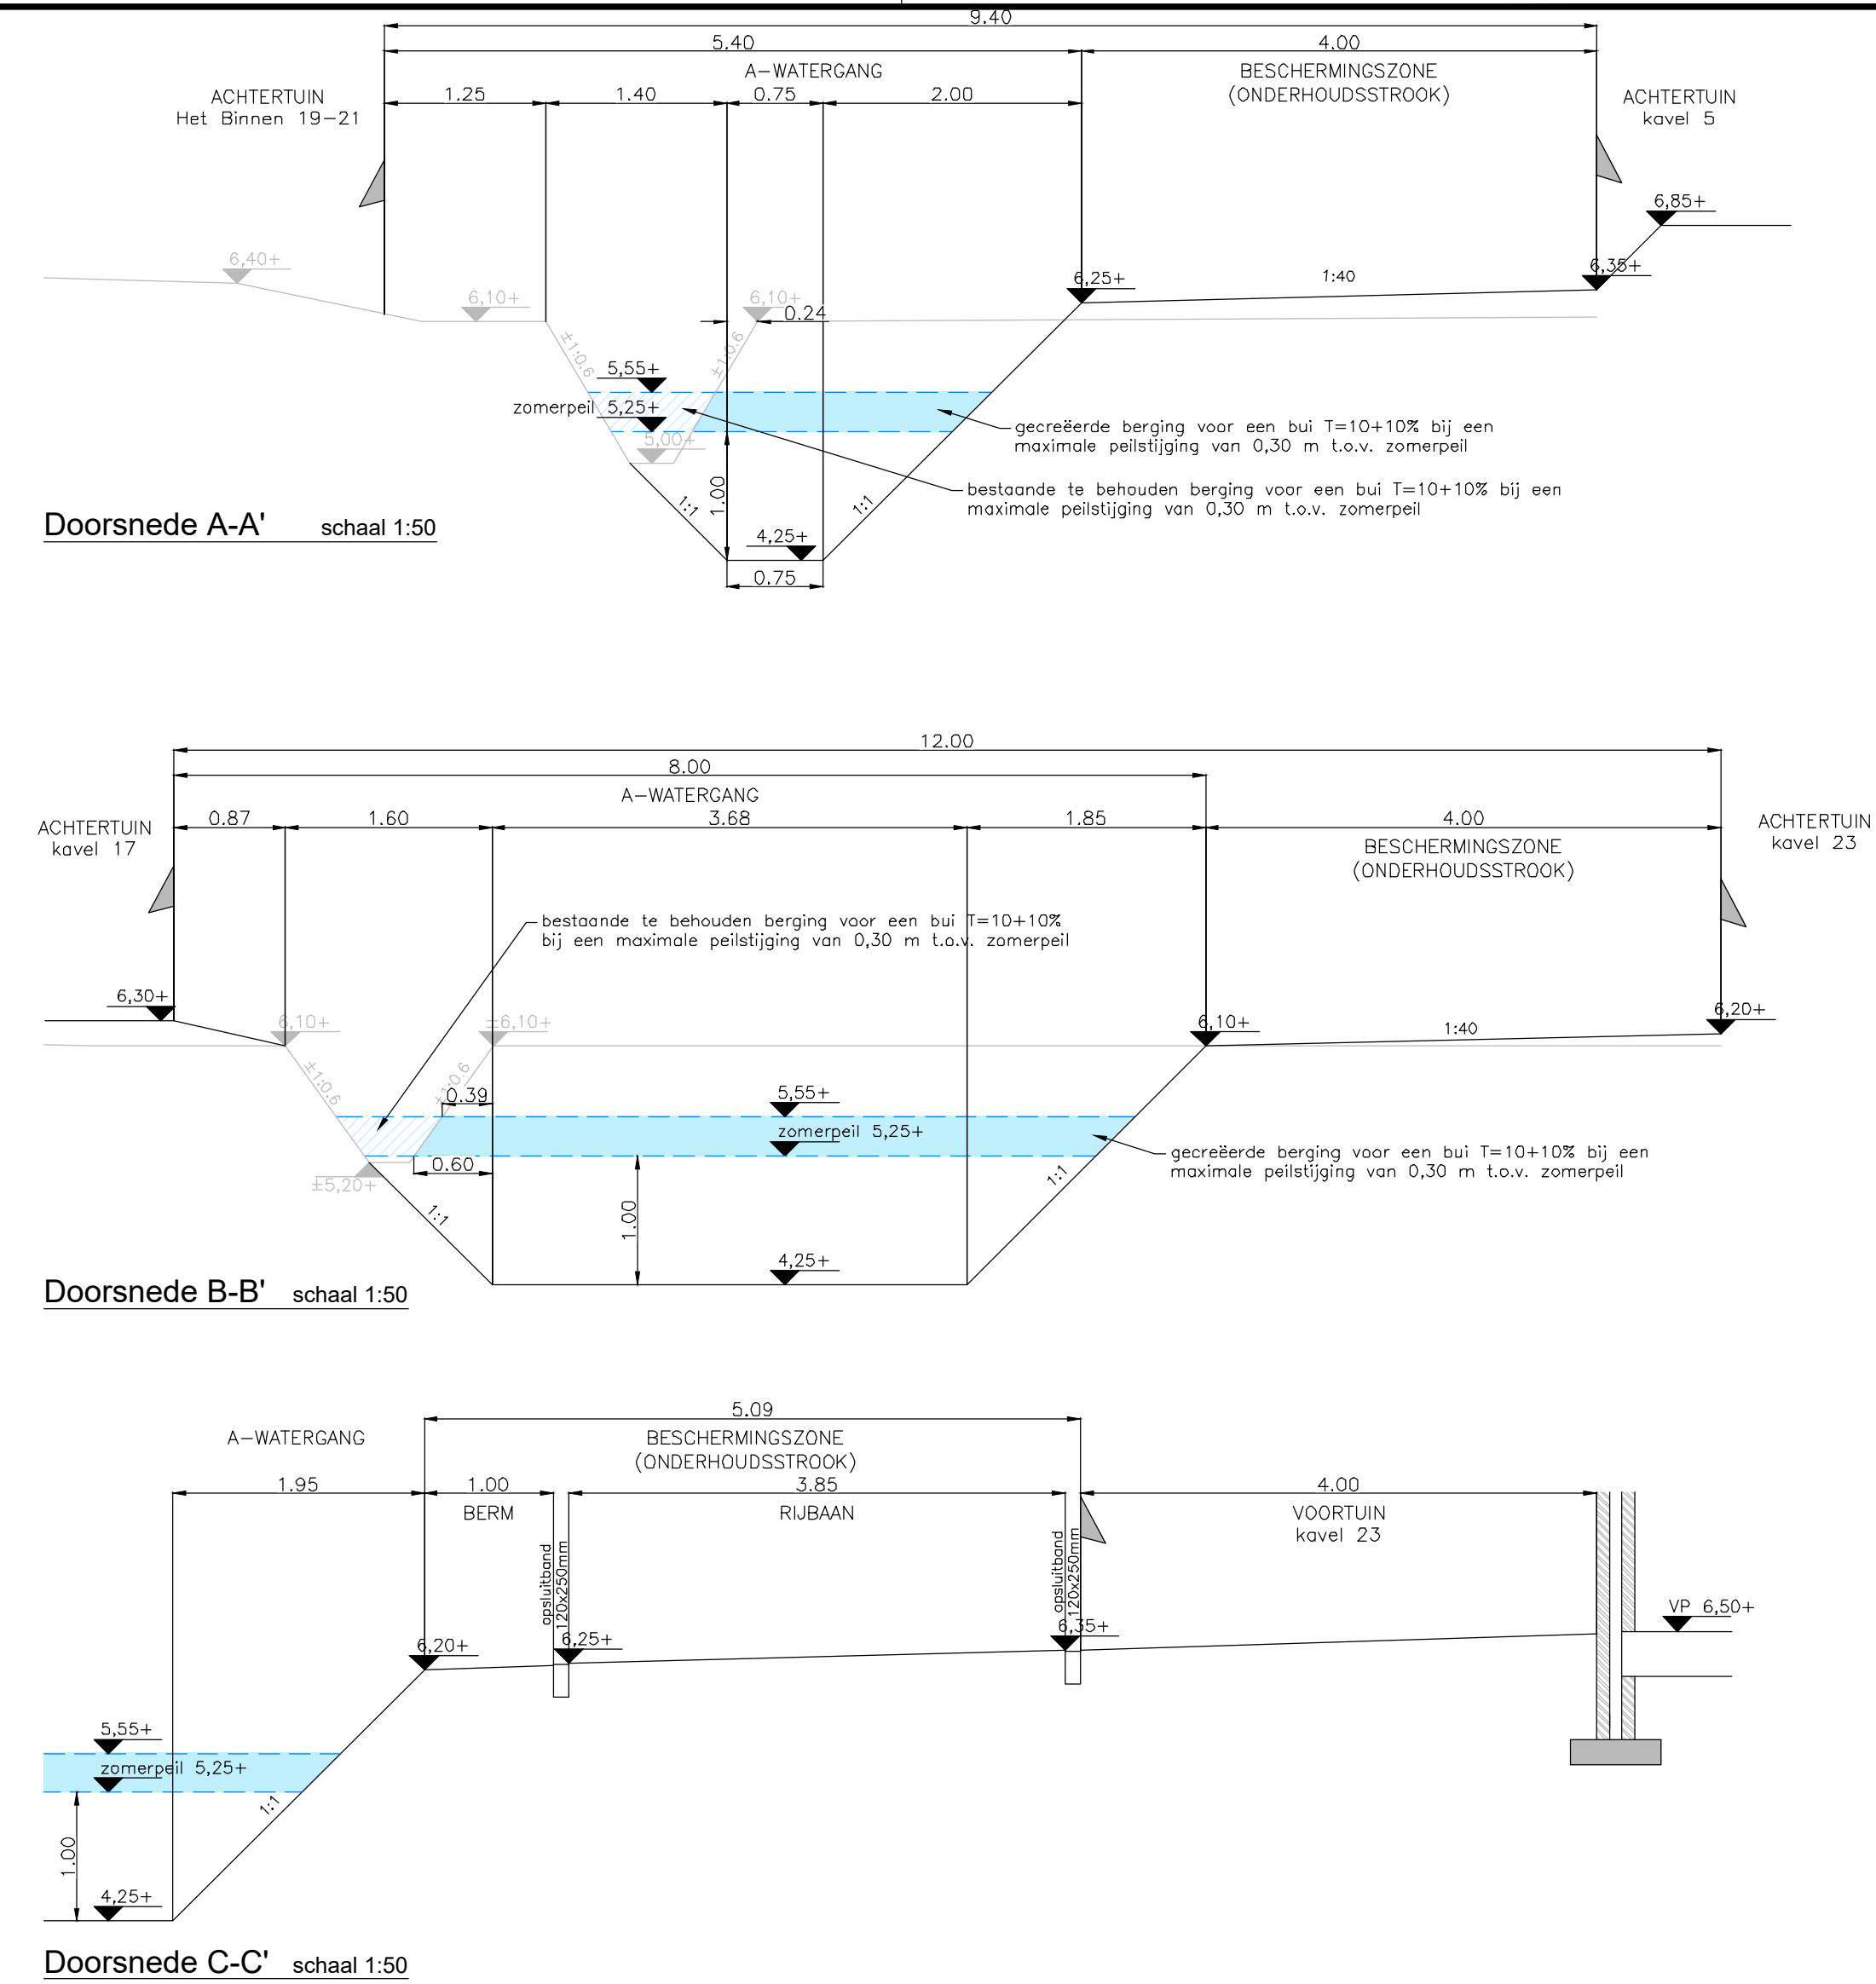


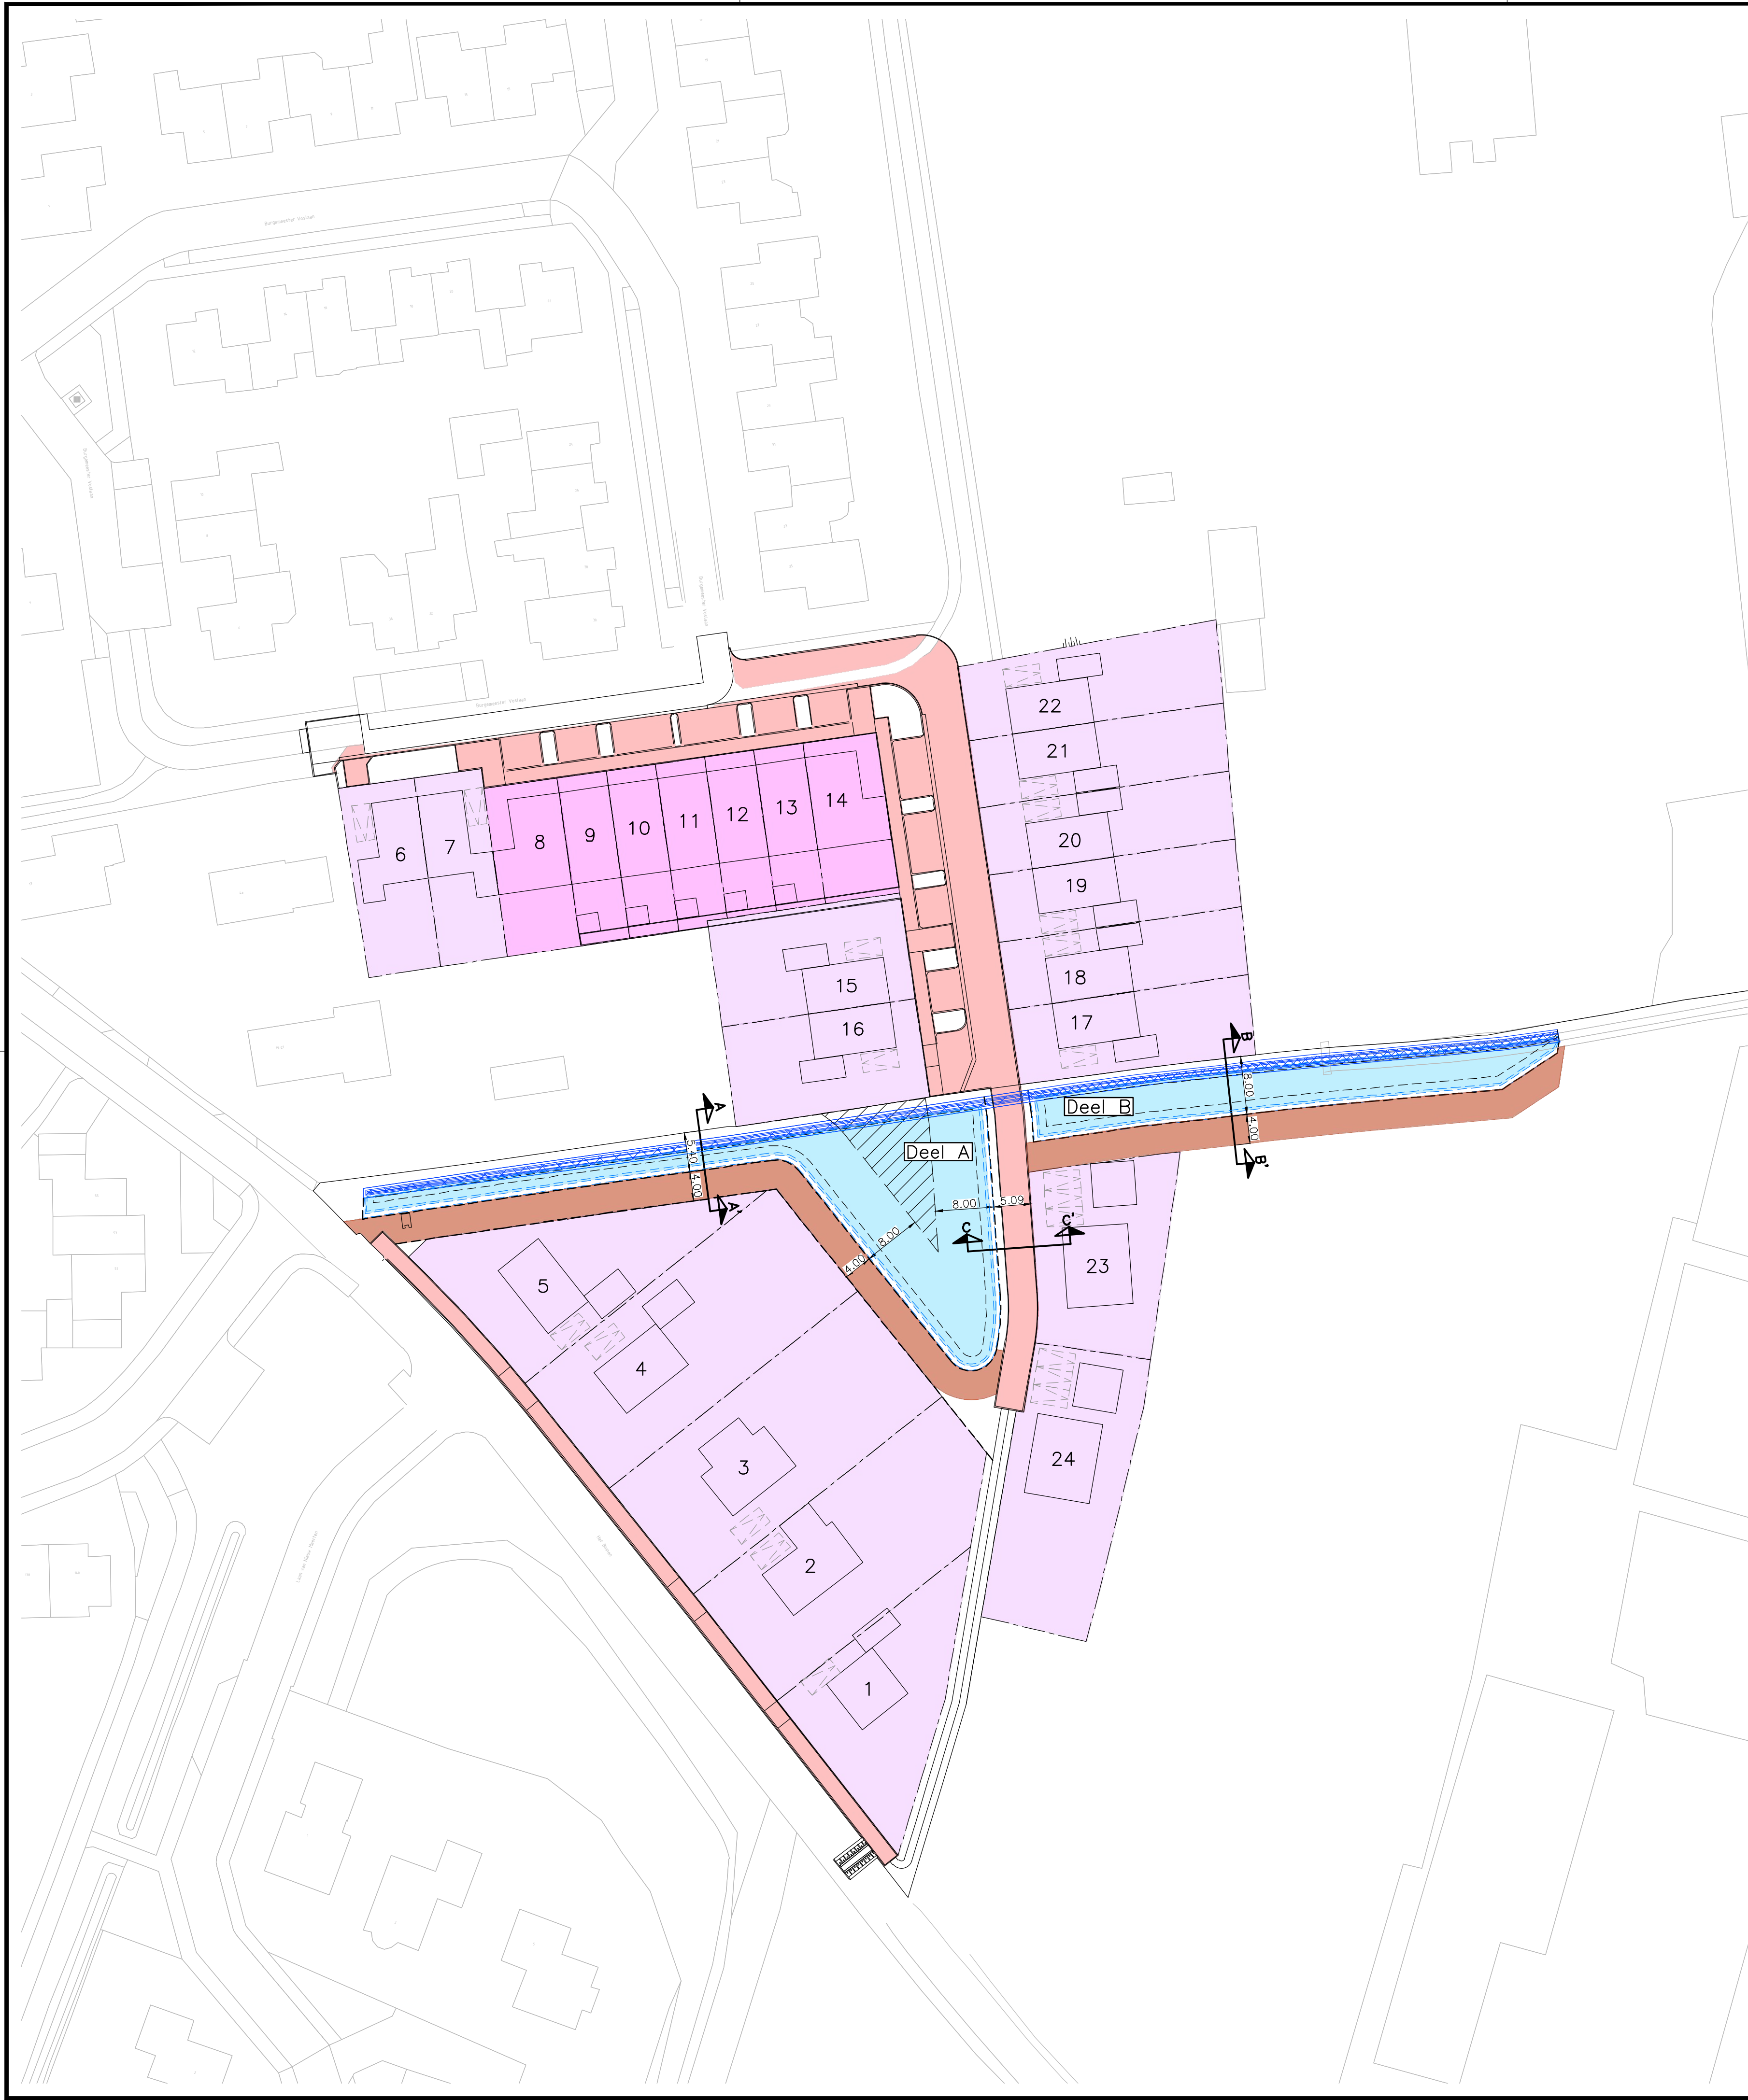

LEGENDA

- Kaveloppervlak rijwoning (1.232 m²)
- Kaveloppervlak vrijstaand en 2^e1kapper (7.752 m²)
- Openbaar gebied: rijbaan, trottoir en parkeren (1.573 m²)
- Beschermingszone (onderhoudsstrook) A-watergang, breedte 4 meter
- Nieuw oppervlaktewater
- Te handhaven bestaande watergang

Eenheid in meters, hoogtematen t.o.v. NAP, tenzij anders aangegeven

Project **Bouw- en woonrijpmaken Het Binnen te Lienden**

Omschrijving **Schets verhardingen en watergangen**

Opdrachtgever **Buro van Blijderveen en familie Van Olderen**

Datum 07-05-2023	Schaal 1:500	Besteknr. -	Tekeningnr. 21001.00-SVW
Get. B. Hofs	Formaat A1	Projectnr. 21001	
Gez. S. Spelt	Status CONCEPT	Bladnr. 1 van 1	Versie 4.0

evers adviesburo
CIVIELE TECHNIEK

Evers adviesburo voor civieltechniek bv
Arnhemsestraat 81
6974 AH Leuvenheim
T. 0575 56 55 92
E. info@eversadviesburo.nl