

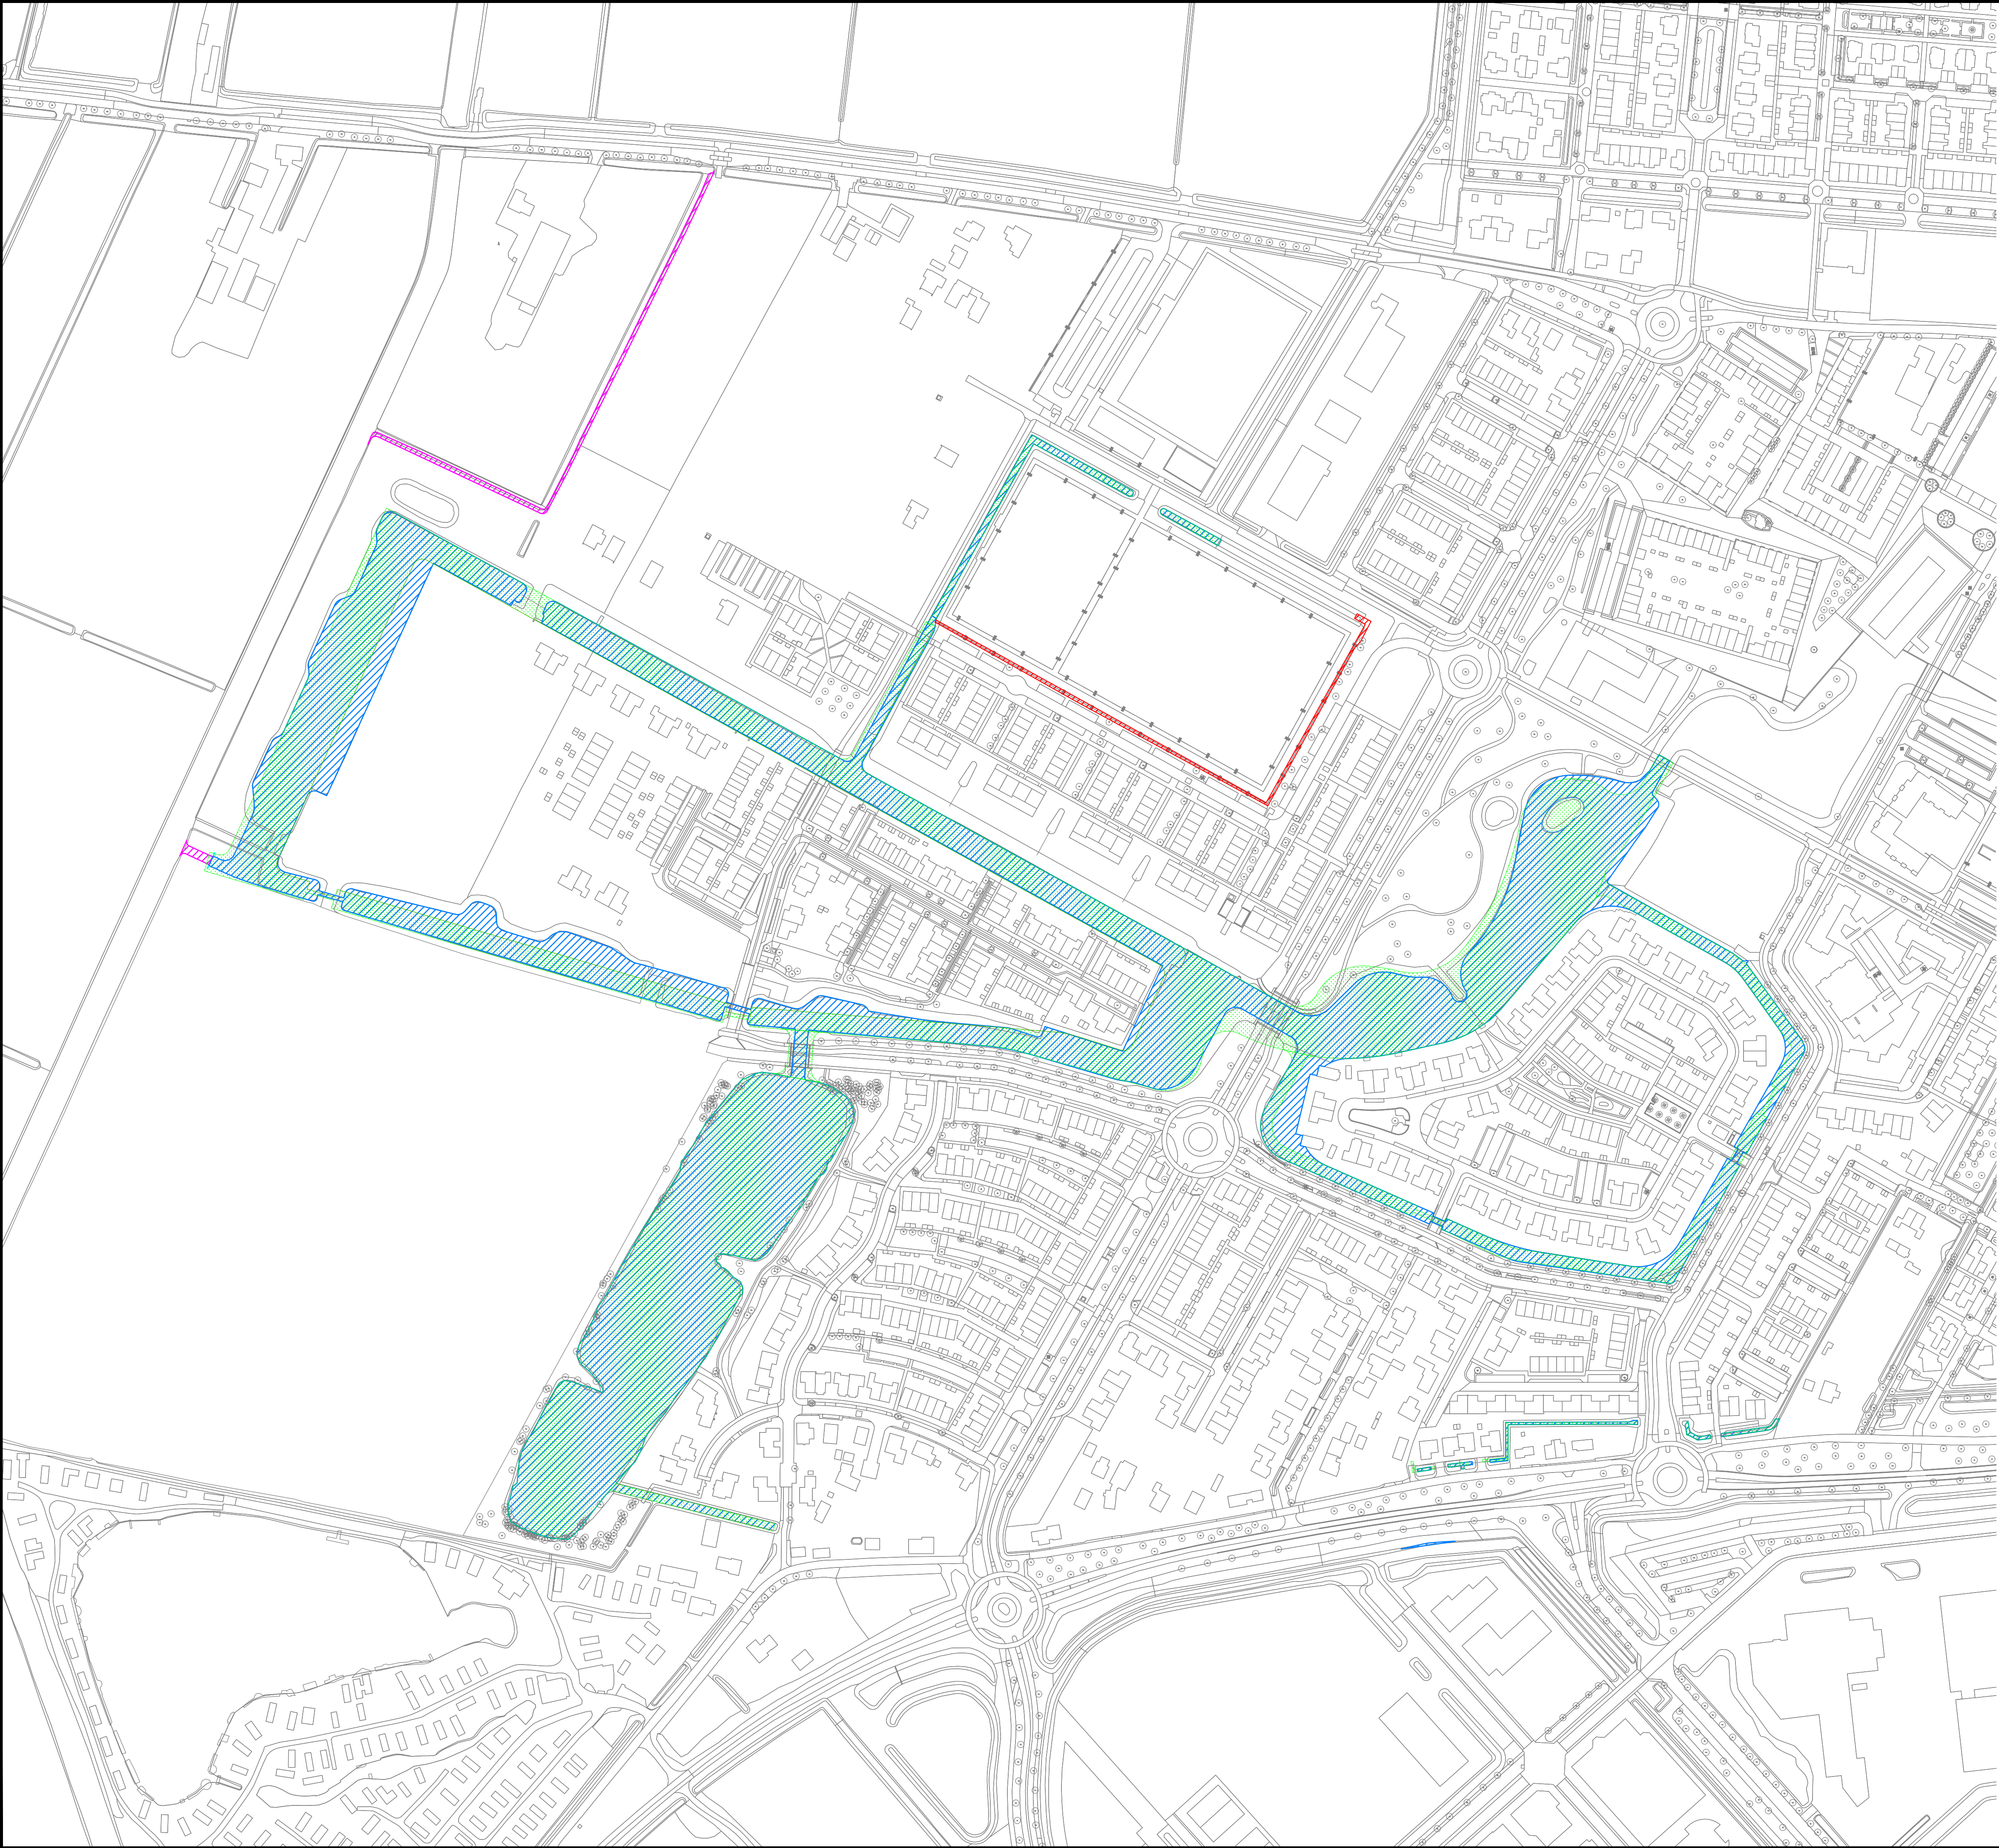


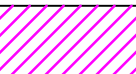

legenda

-  gerealiseerd wateroppervlak buiten plangebied Parijsch (875m²)
-  gedempt wateroppervlak (676m²)
-  gerealiseerd wateroppervlak binnen plangebied Parijsch (73.472m²)
-  te realiseren wateroppervlak volgens vergunning (71.413m²)

CONCEPT

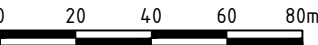

Project Parijsch Zuid te Culemborg C.V. Parijsch		Projectnr. P14422323	Documentsoort tekening
Onderdeel Overzicht wateroppervlak situatie		Tekeningnummer P14422323-00000417	
		Wijz. nr. 0	Uitgavedatum 09-09-2022
		Blad 1/1	Schaal 1:2000
		Formaat A1	
MourikInfra Projectontwikkeling P. Veenstra		Getekend door A. Wieme	Gecontroleerd door P. Veenstra
			A1: 841x594