


K  
J  
I  
H  
G  
F  
E  
D  
C  
B  
A

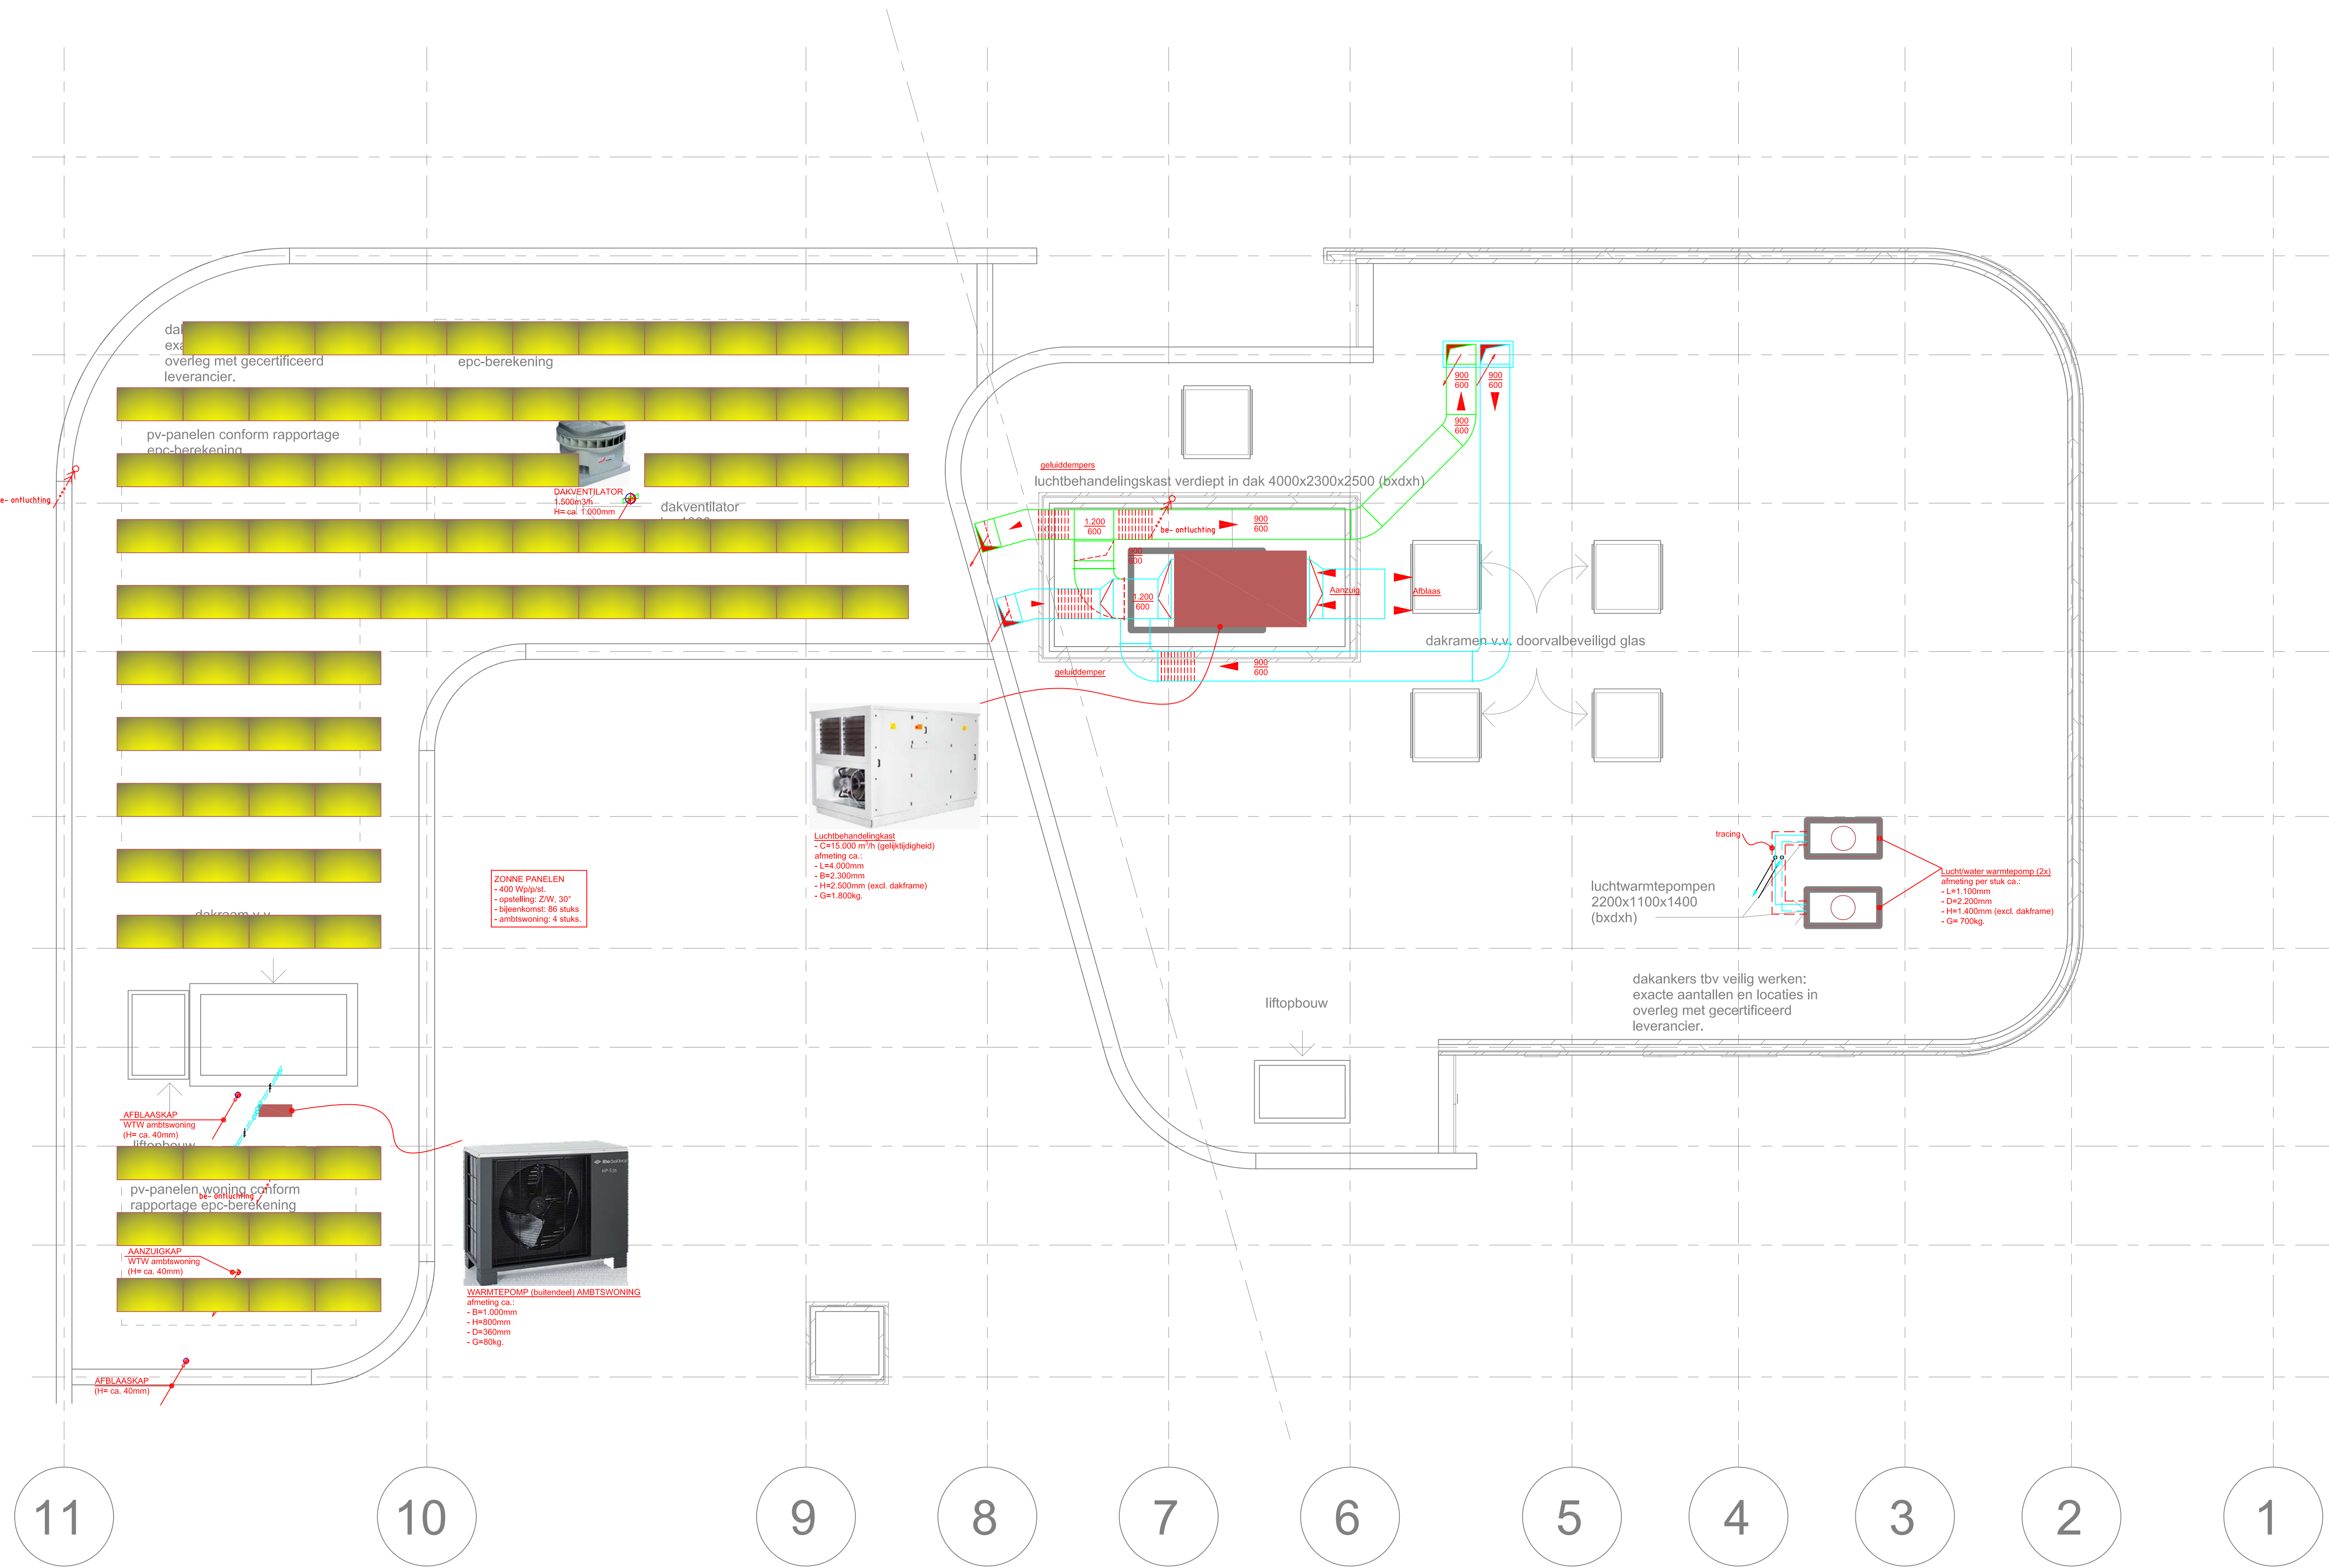

VERGUNNING-AANVRAAG

|                                                   |                              |   |                     |
|---------------------------------------------------|------------------------------|---|---------------------|
| project: NIEUWBOW VERENIGING "TAQWA" TE CULEMBORG |                              | <br>D-install advies<br>duurzame installaties |                     |
| opdrachtgever: VERENIGING TAQWA CULEMBORG         |                              |   |                     |
| architect:                                        | Dutch architect te Amsterdam | wjz. A:   | wjz. B:             |
| onderdeel:                                        | Installaties dak             | schaal: 1:100   | getekend/gezien: EB |
|                                                   |                              | format: A1   | proj.nr.: 10000     |
|                                                   |                              | datum: 21-05-2021   | tek.nr.: W-02       |