


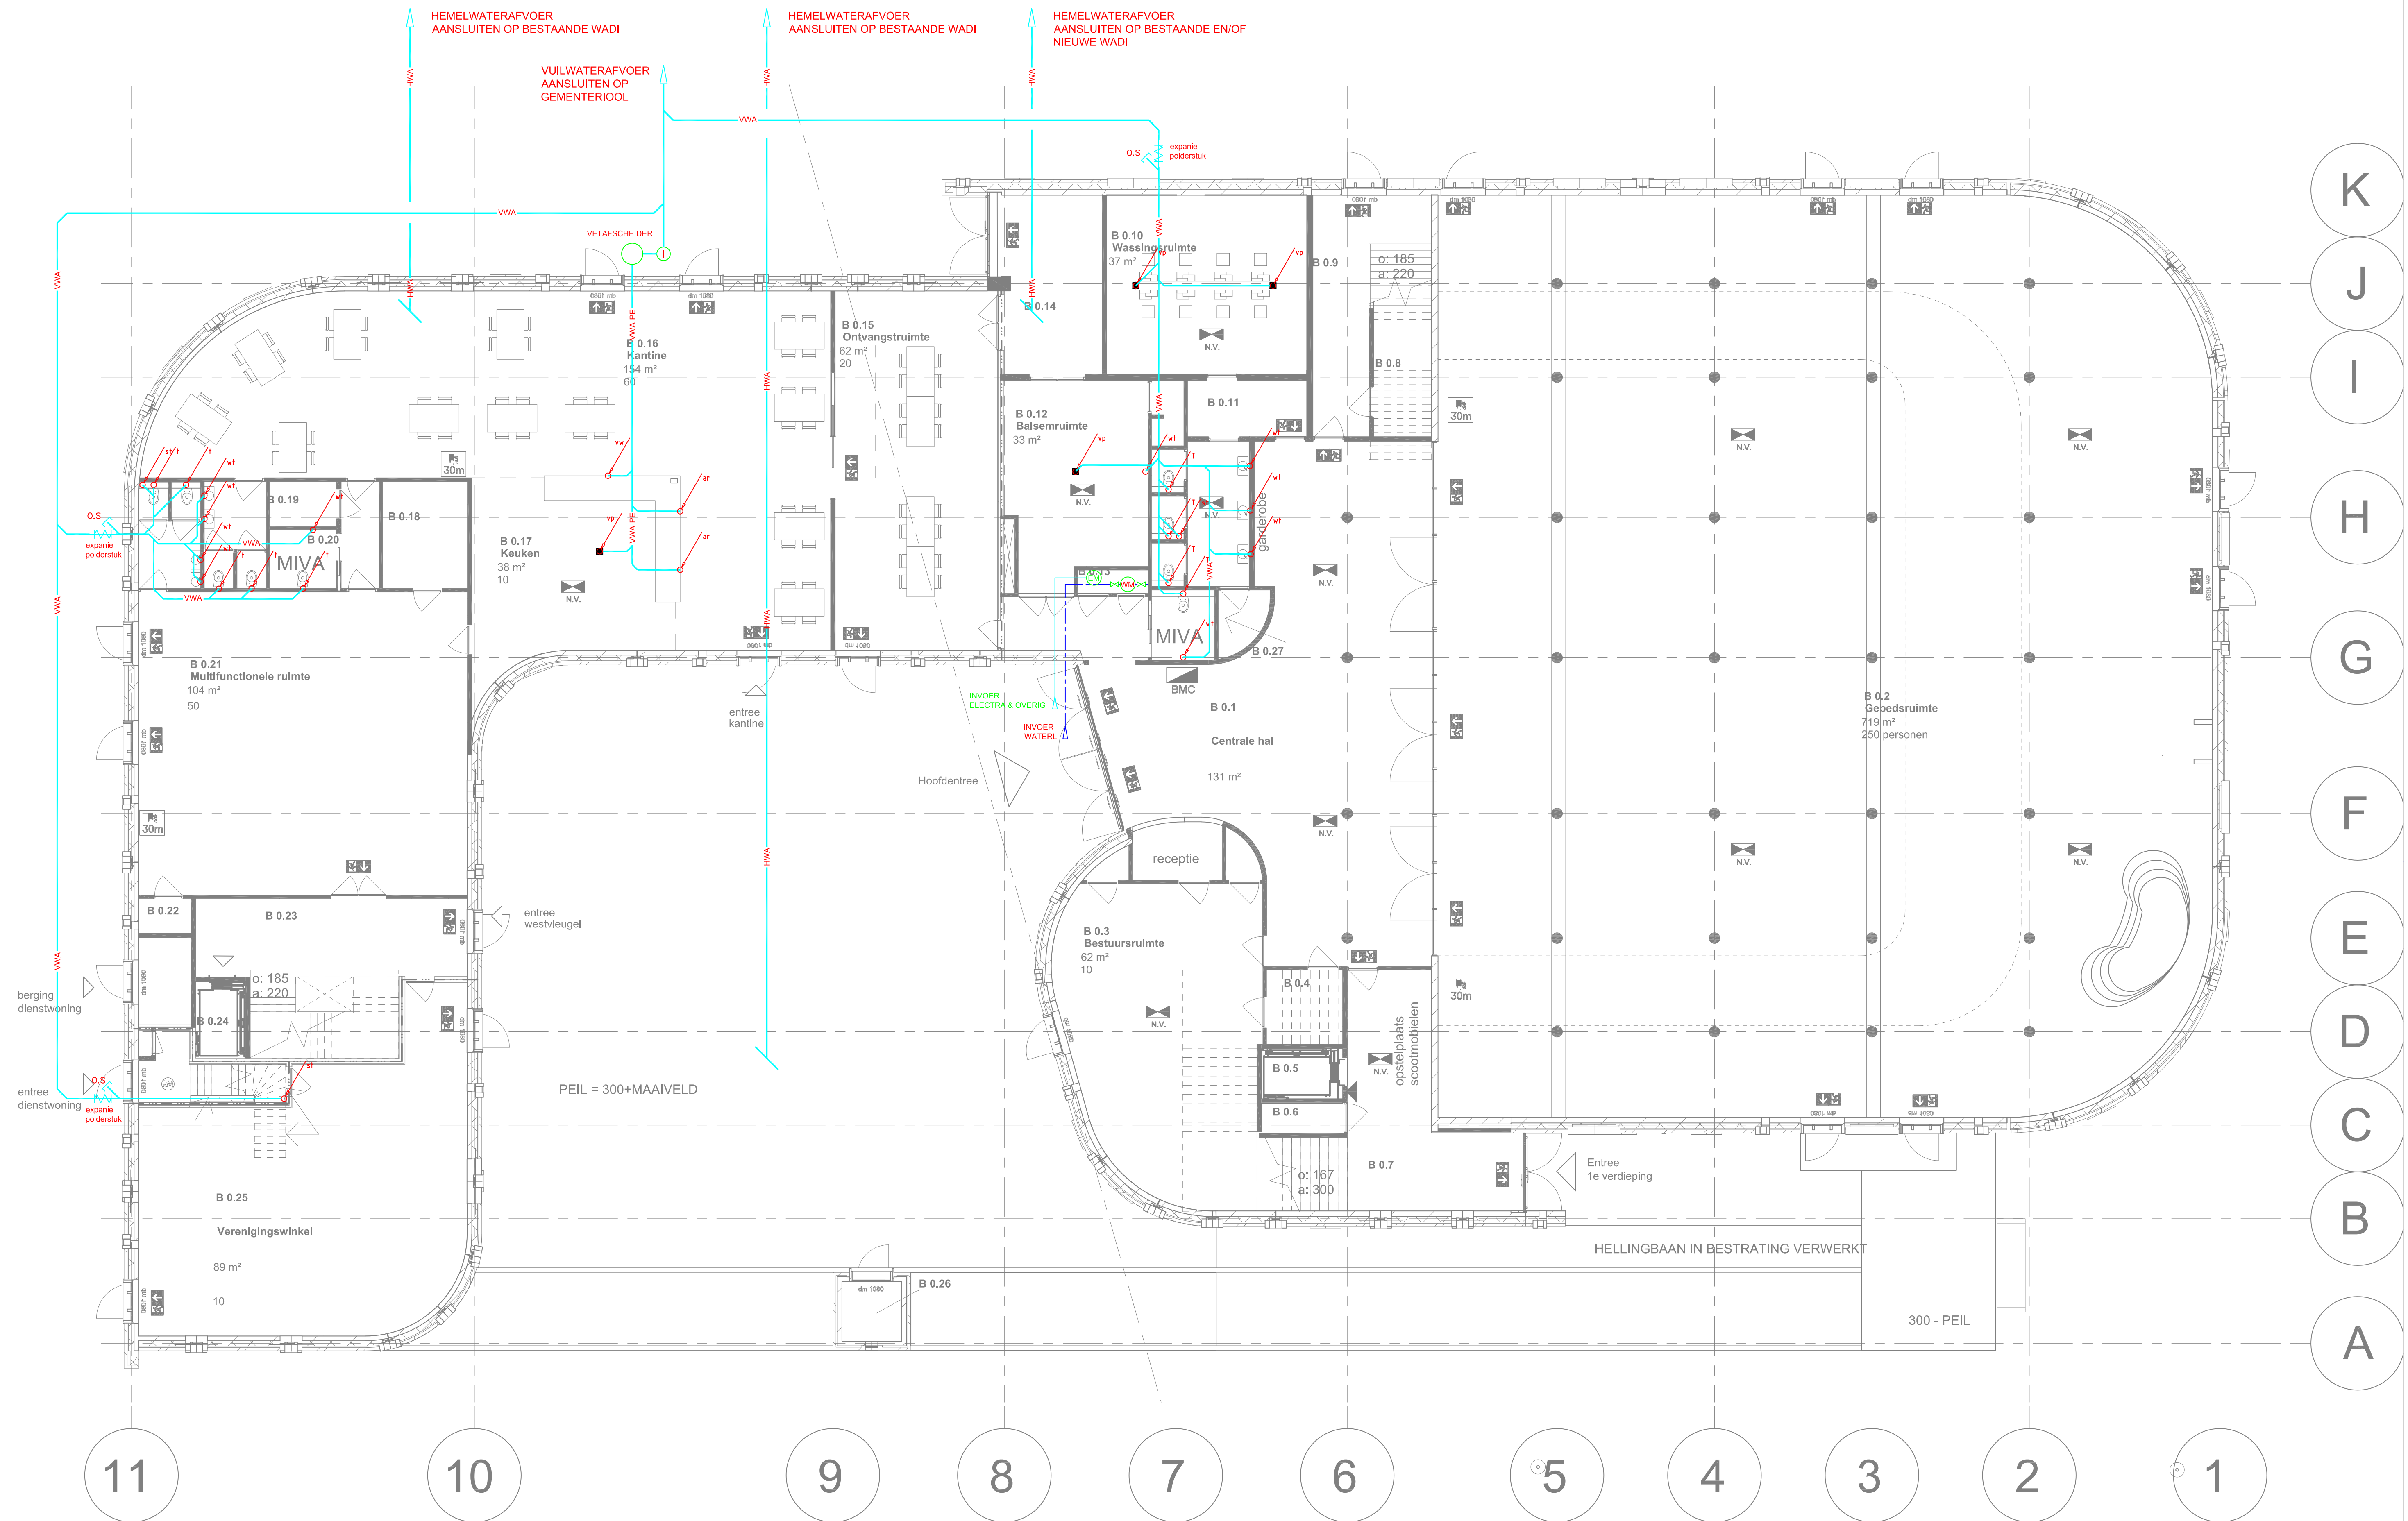

RENVOOI	
	VWA vuilwaterafvoer
	VWA-PE vuilwaterafvoer keuken met verwarmingslint
	HWA hemelwaterafvoer
	be- ontuchting afvoeren

VERGUNNING-AANVRAAG			
project:		NIEUWBOUW VERENIGING "TAQWA" TE CULEMBORG	
opdrachtgever:		VERENIGING TAQWA CULEMBORG	
architect:		Dutch architect te Amsterdam	
onderdeel:		Nuts / Riolerings installaties	
wĳz. A:		wĳz. B:	
schaal:		getekend/gezien:	
1:100		EB	
formaat:		proj.nr.:	
A1		10000	
datum:		tekst:	
21-05-2021		NUTS-00	