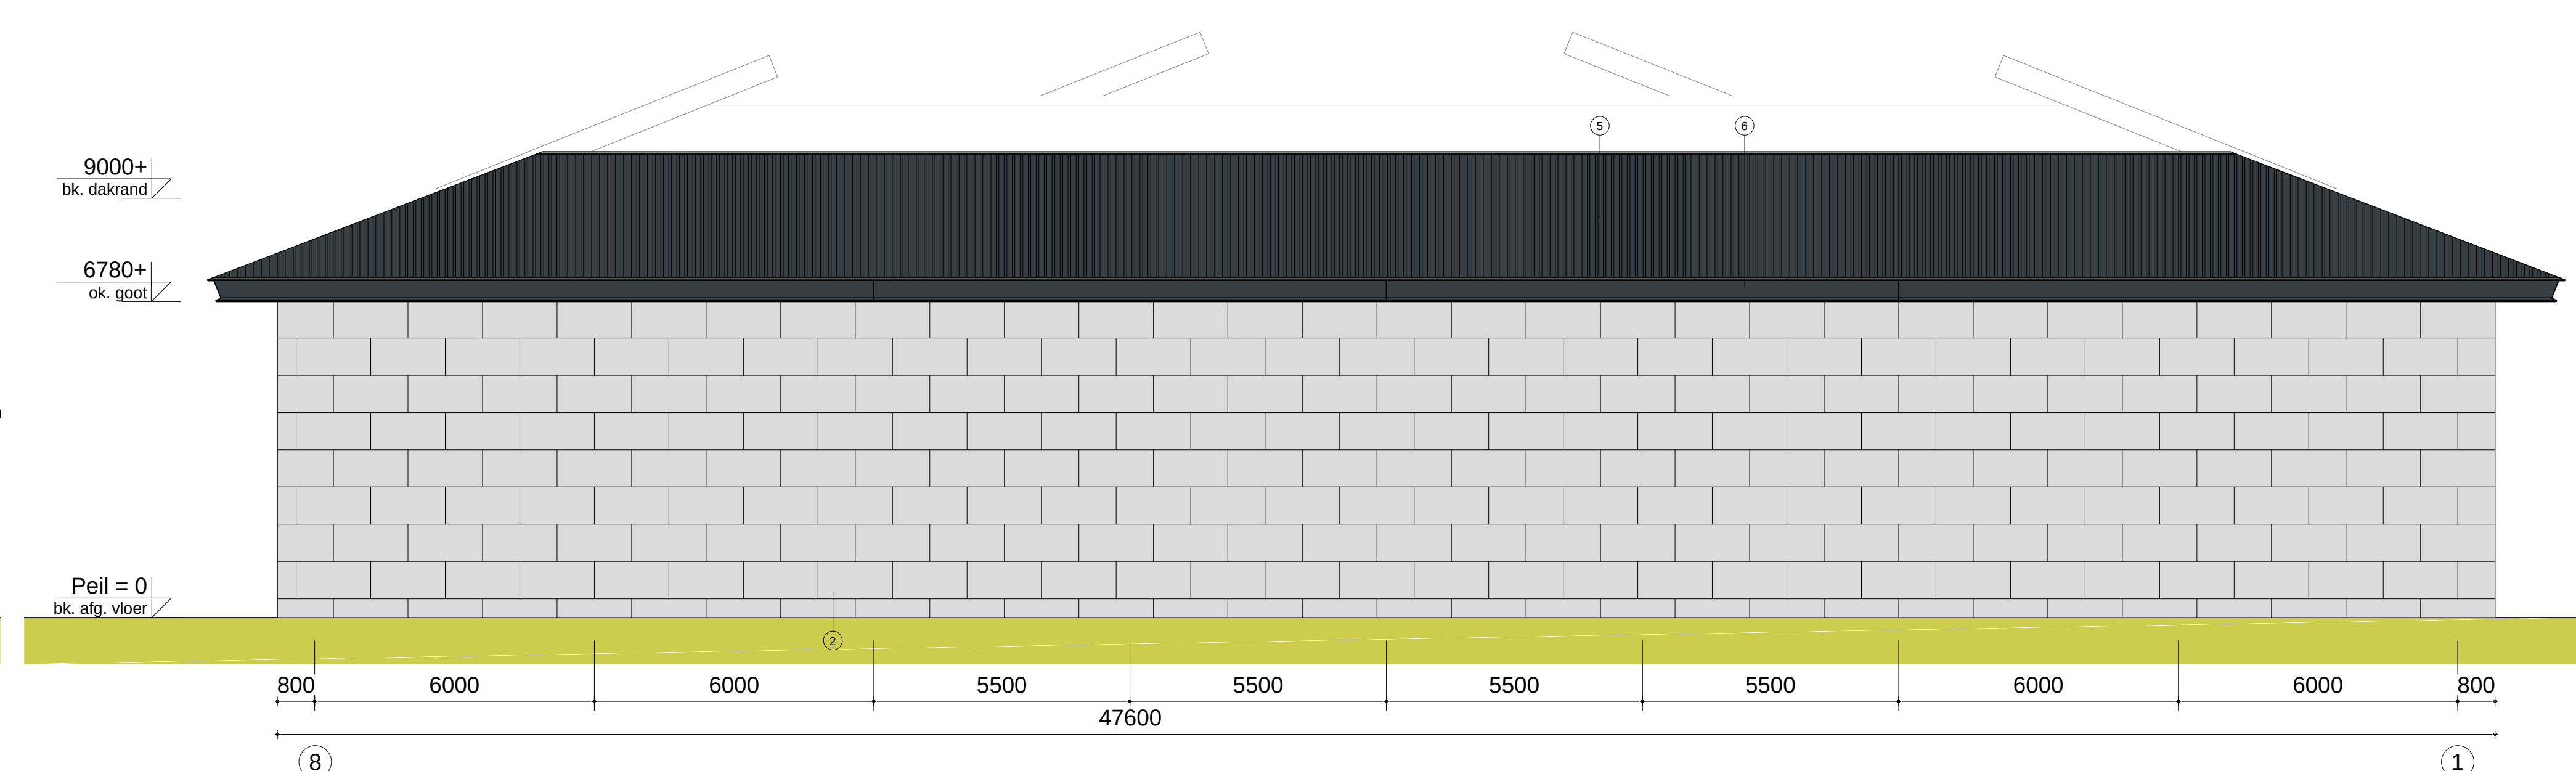


GEVELRENVOOI :			
	ONDERDEEL:	MATERIAAL:	KLEUR:
1	Gevelbekleding	corstenstaal	oranje / rood
2	Megablock	prefab betonsysteem	licht en donker grijs
3	Metselwerk	baksteen	antraciet
4a	Gevelbekleding	sandwichpaneel	antraciet
4b	Gevelbekleding	sinusbeplating	antraciet
5	Dak	sandwichpaneel	zilvergrijs
6	Dakranden	stalen U-profiel	dark silver
7	Kozijnen	aluminium	antraciet
8	Overheaddeuren	staal zonder beglazing	antraciet
9	Overheaddeuren	staal zonder beglazing	antraciet
10	Deurdouwer	roestvrij staal	natuur