



Addendum Omgevingskwaliteitsdocument Stoerwoud - september 2025

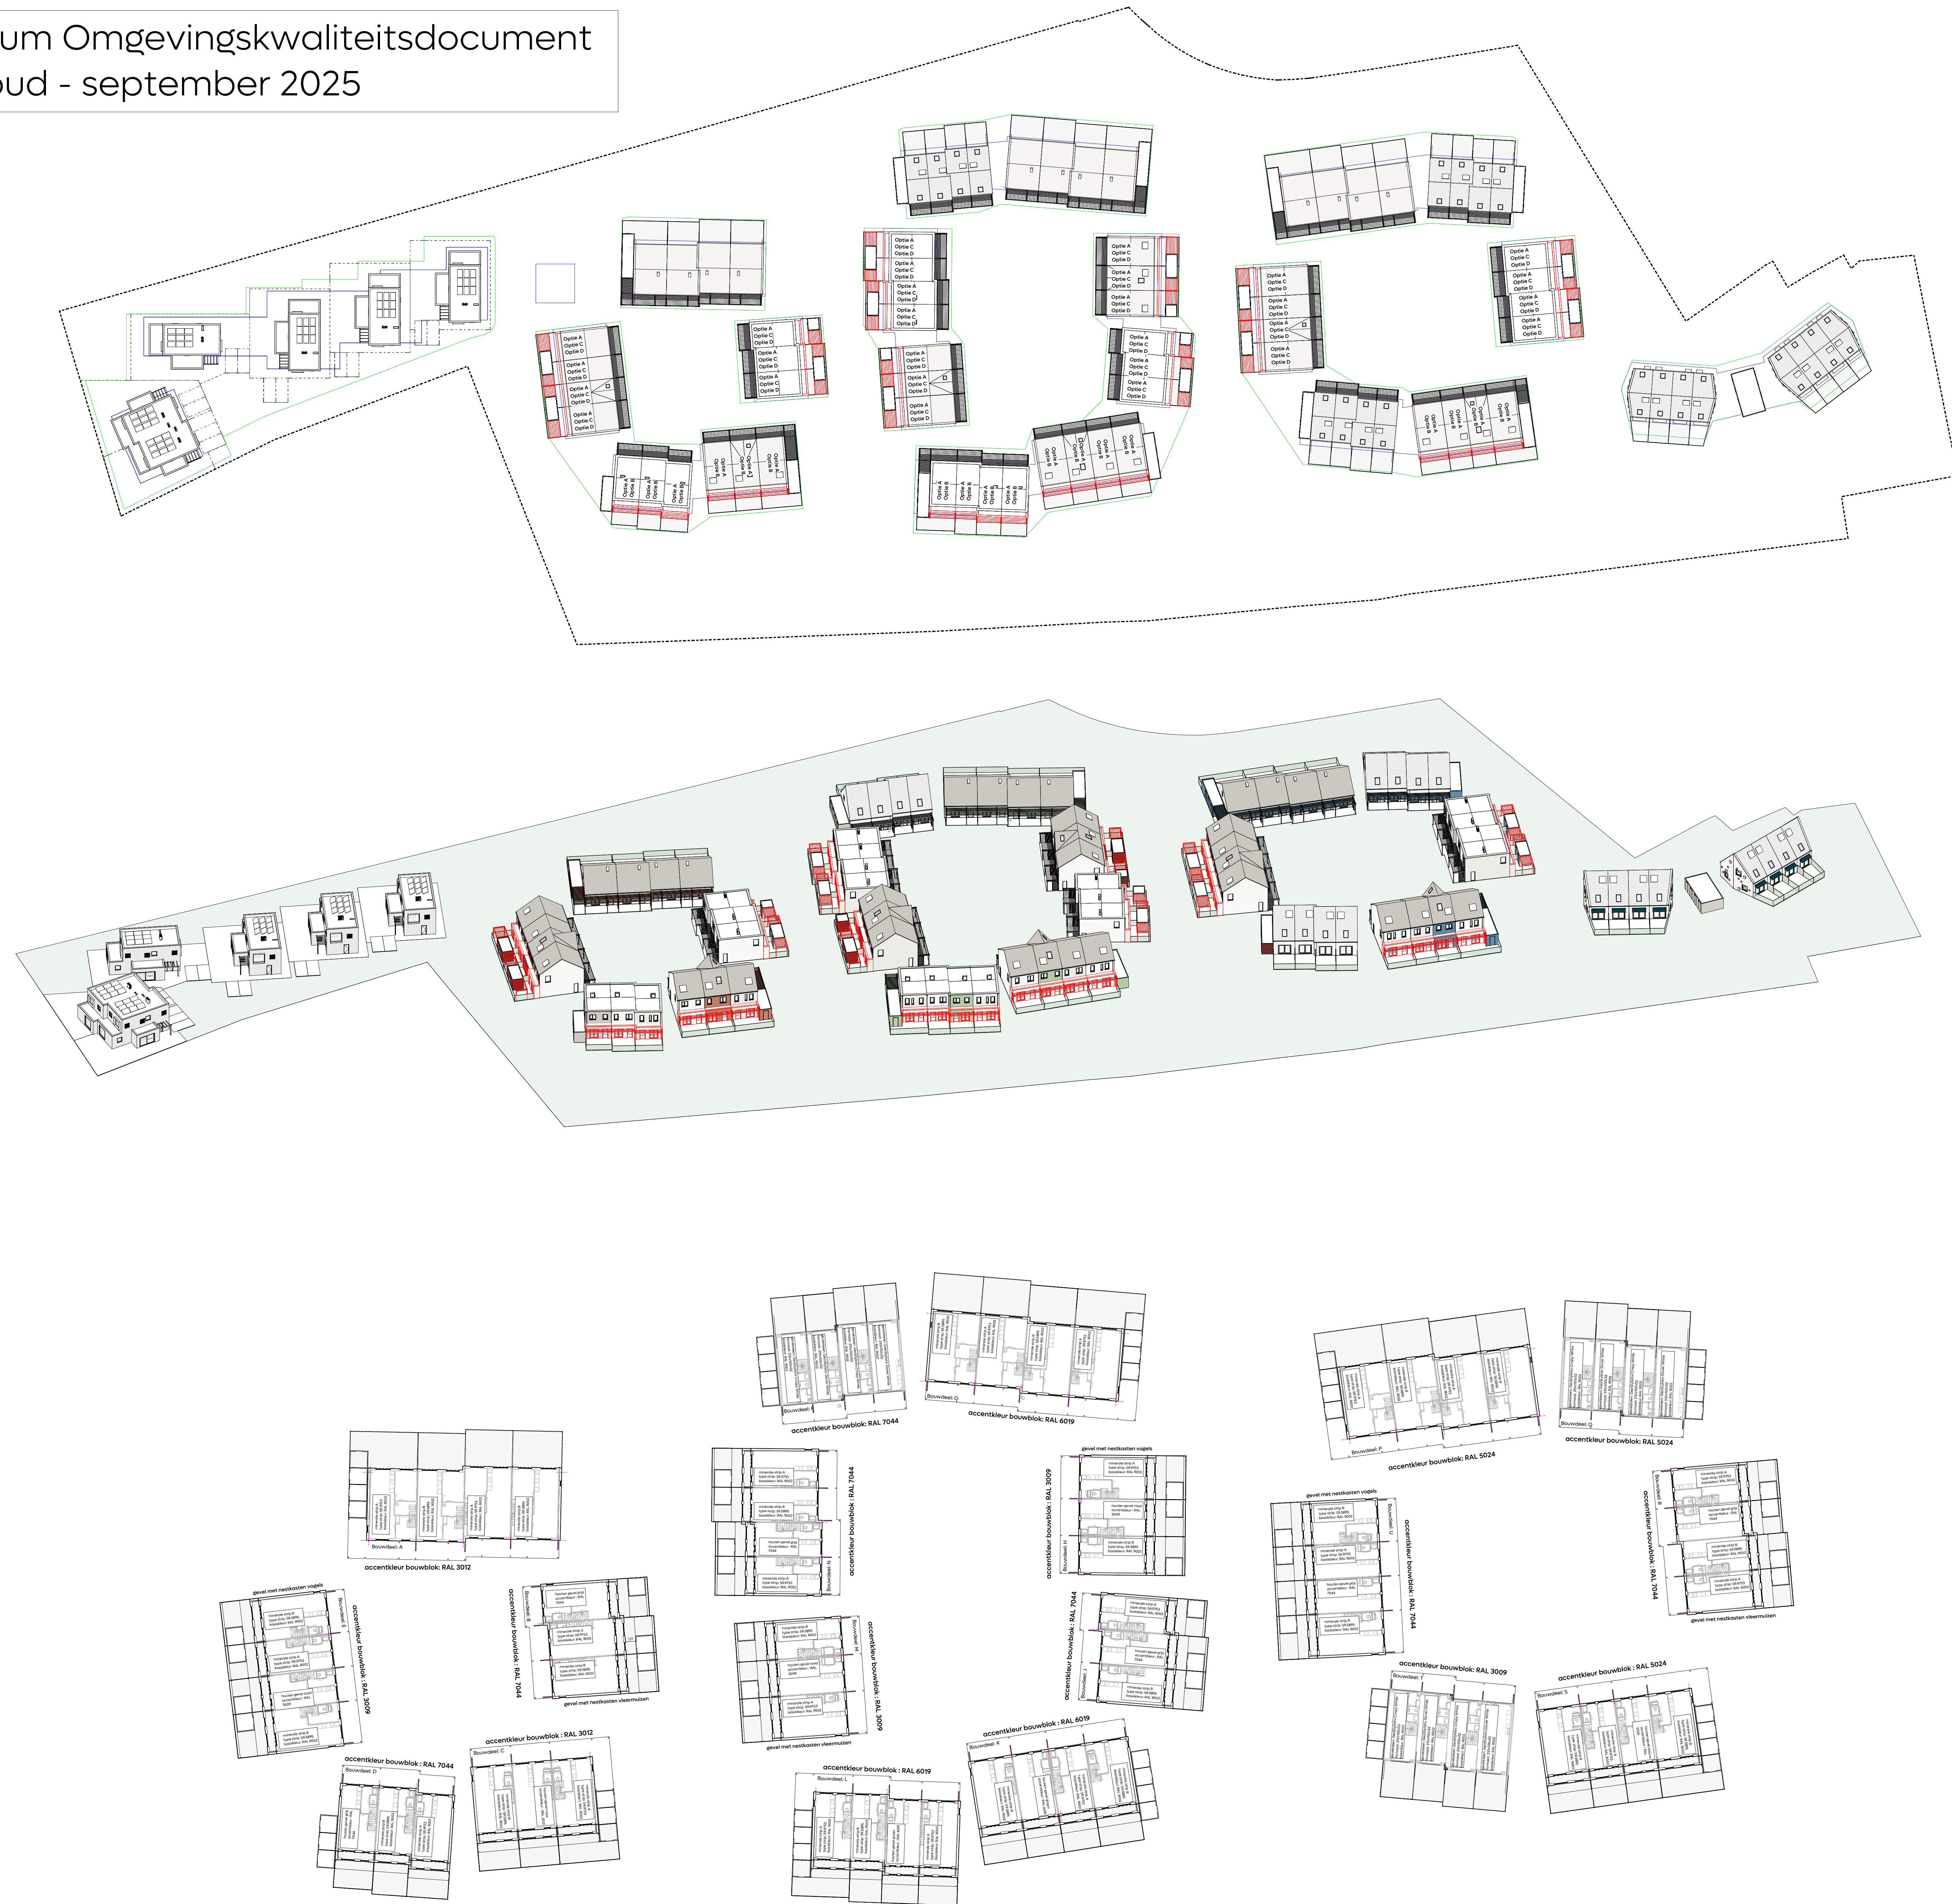


Kopersopties en combinaties

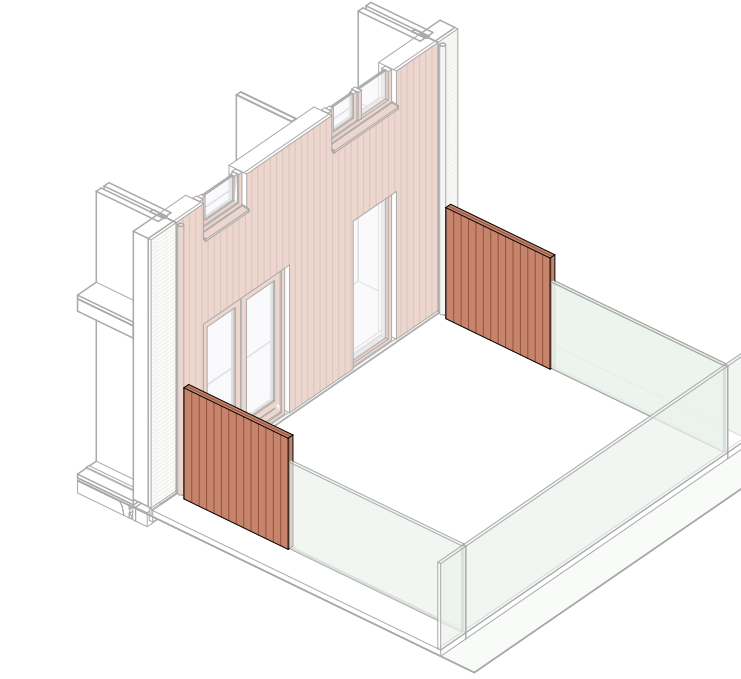


Achtergevel
Basis

MATERIAALISATIE
privacyscherm: volgens accentkleur bouwblok

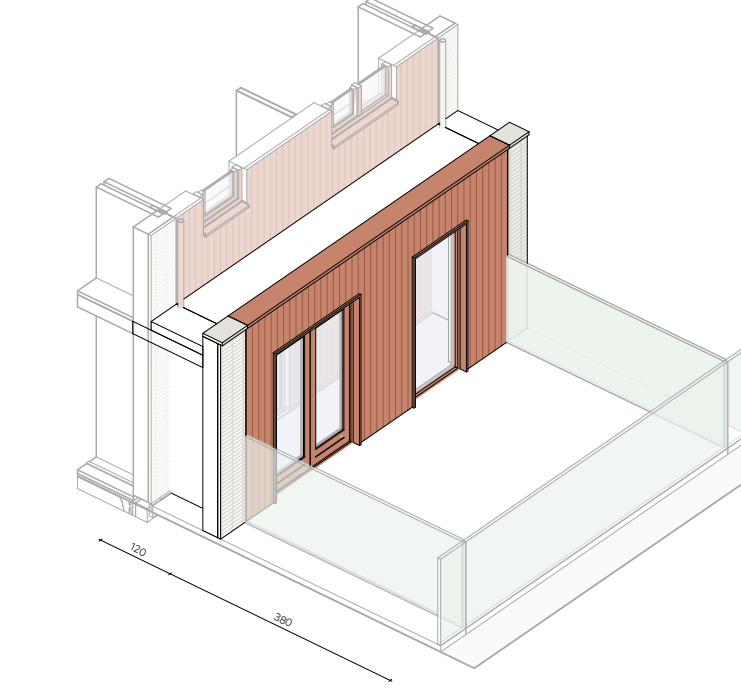


Achtergevel
Optie A (12m uitbreiding woning)

MATERIAALISATIE
gevelafwerking uitbreiding:
dakrand uitbreiding:
kozijnen/ramen/deuren (houten gevel) :
kozijnen/ramen/deuren (minerale strip):
hwd/vergaarbak (houten gevel):
hwd/vergaarbak (minerale strip):

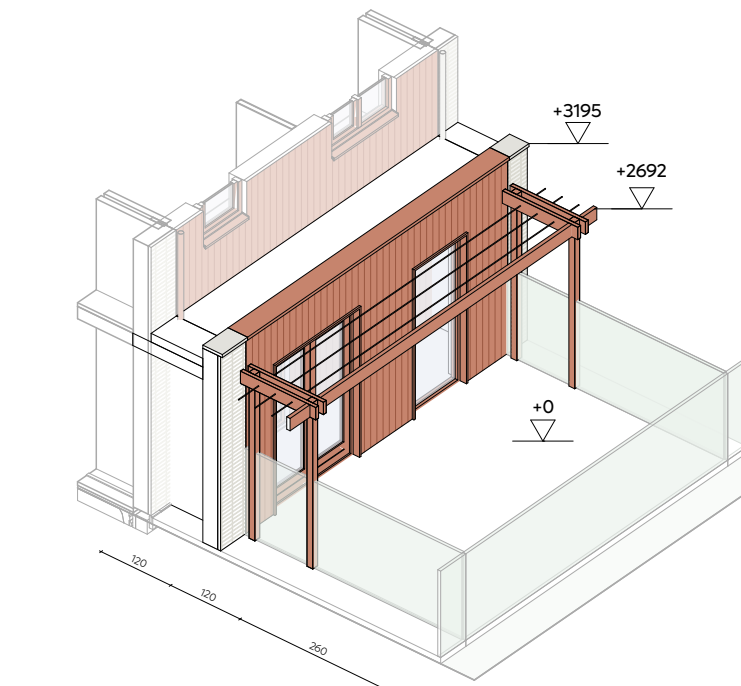


Achtergevel
Opbre 9 (2,2m uitbreiding + 1,2m pergola)

MATERIALISATIE
gevelafwerking uitbreiding:
dakrand uitbreiding (houten gevel):
dakrand uitbreiding (minerale strip):
kozijnen/ramen/douren (houten gevel) :
kozijnen/ramen/douren (minerale strip):
hwa/vergoerbak (houten gevel):
hwa/vergoerbak (minerale strip):
pergola:

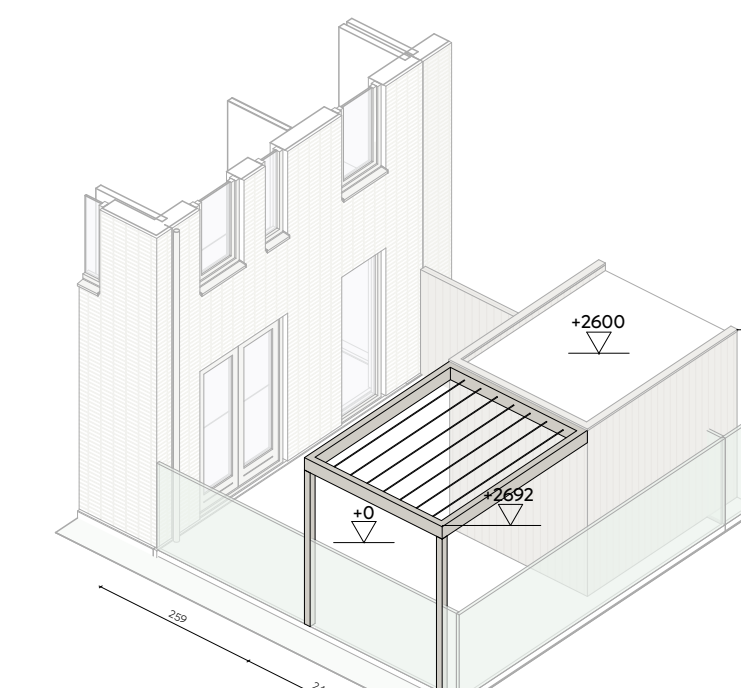

Achtergevel
Optie C (basis) + pergola aan ben[en]

MATERIAUSATIE
pergola:

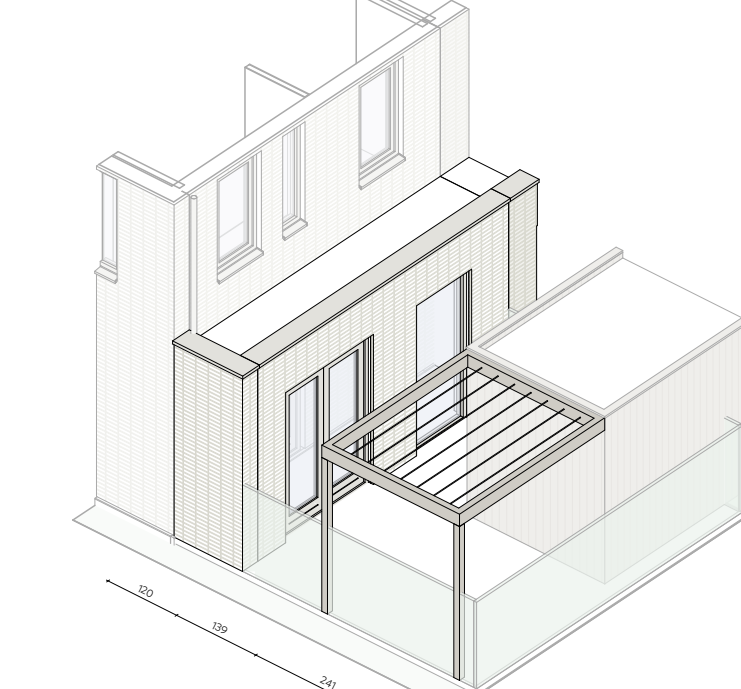

Achtergevel
Optie D (1,2m uitbreiding + pergola aan bezing)


MATERIAALSTUAT
gevelwerk uitbreiding:
dakrand uitbreiding (houten gevel):
dakrand uitbreiding (minerale strip):
kazinien/ramen/dauren (houten gevel) :
kazinien/ramen/dauren (minerale strip):
hww/vergaarbak (houten gevel):
hww/vergaarbak (minerale strip):
pergola:

gevel aan gevel:
volgens acco:
volgens basis:
volgens acco:
volgens basis:
volgens acco:
volgens basis:
hww, in acco:
staakbassis R

<u>KLEUREN</u>	
basiskleur:	RAL 9002
accentkleuren:	RAL 3009
	RAL 3012
	RAL 5024
	RAL 6019
	RAL 7044

GEVELOPENINGEN
UITBREIDINGEN: diverse geveloperingen mogelijk (kopersc

Ontwerprichtlijn pergola na realisatie plan

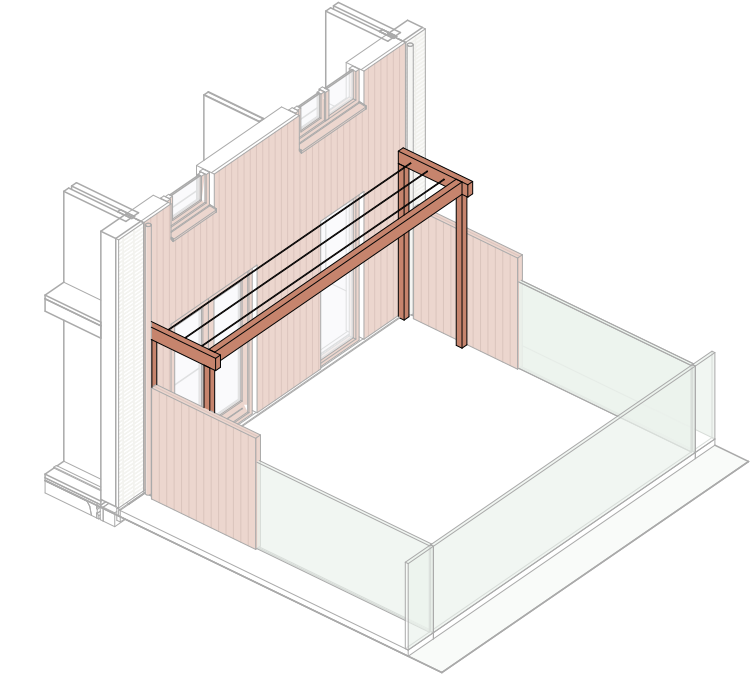

Achtergevel
Basis + 12m pergola

MATERIAALISATIE
pergola: hout, in accentkleur bouwblok
strand-eikenhout, DUT.

OPMERKINGEN:
toepasbaarheid: alleen toepasbaar op woningen met een uitbreidingsmogelijkheid.
privacy scherm: behouden indien aanwezig

GEEN UITVOERINGSSTUKKEN

Let op:
 * Als moeten in het werk te controleren.
 * Deze tekeningen zijn bedoeld voor ontwerpdoeleinden en zijn niet voor uitvoering.
 Het gebruik van deze tekeningen voor
 een ander doel is niet aanvaardbaar.

Concept

project
stoerwoud

projectnummer
001

omschrijving
Addendum
Omgewingskwaliteitsdocument
datum
A: 30-06-2026

fase	voorlopig ontwerp
school	As indicated

formaat
A0

tekeningruimte
MC-001-WO-TEK-UITB

opdrachtgever
doezelen b.v.

adres opdrachtgever
prinses beatrixlaan 582

moca