



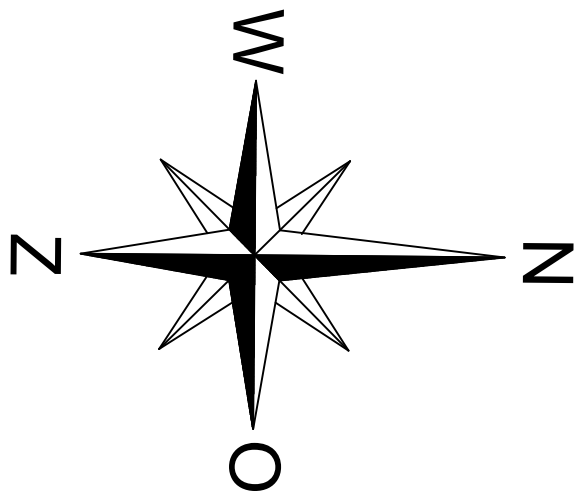



technische gegevens
modulic
opervlakte van plangebied ~ 130.000m²

legenda



- PV module rek
asfalt PV module - grond - 0,94m
opervlakte van plangebied (~130.000m²)
- netwerk
- bestaande weg (te verbeteren wanneer nodig)
- interne weg
- inkoopstation
- transformator station
- 20ft container
- beveiligingscamera
- nieuwe toegangspoort
- bestaande boom
- knotwilg
- bosblok
- bestaande waterroom
- bestaande gebouwen
- stuwwal/aag
- kruider- / bloemenzone
- koelrpad
- grasland
- nieuwe brug
- bluwatervoorziening 50m³ pu
- verhardingsgrond zonder brandbare vegetatie

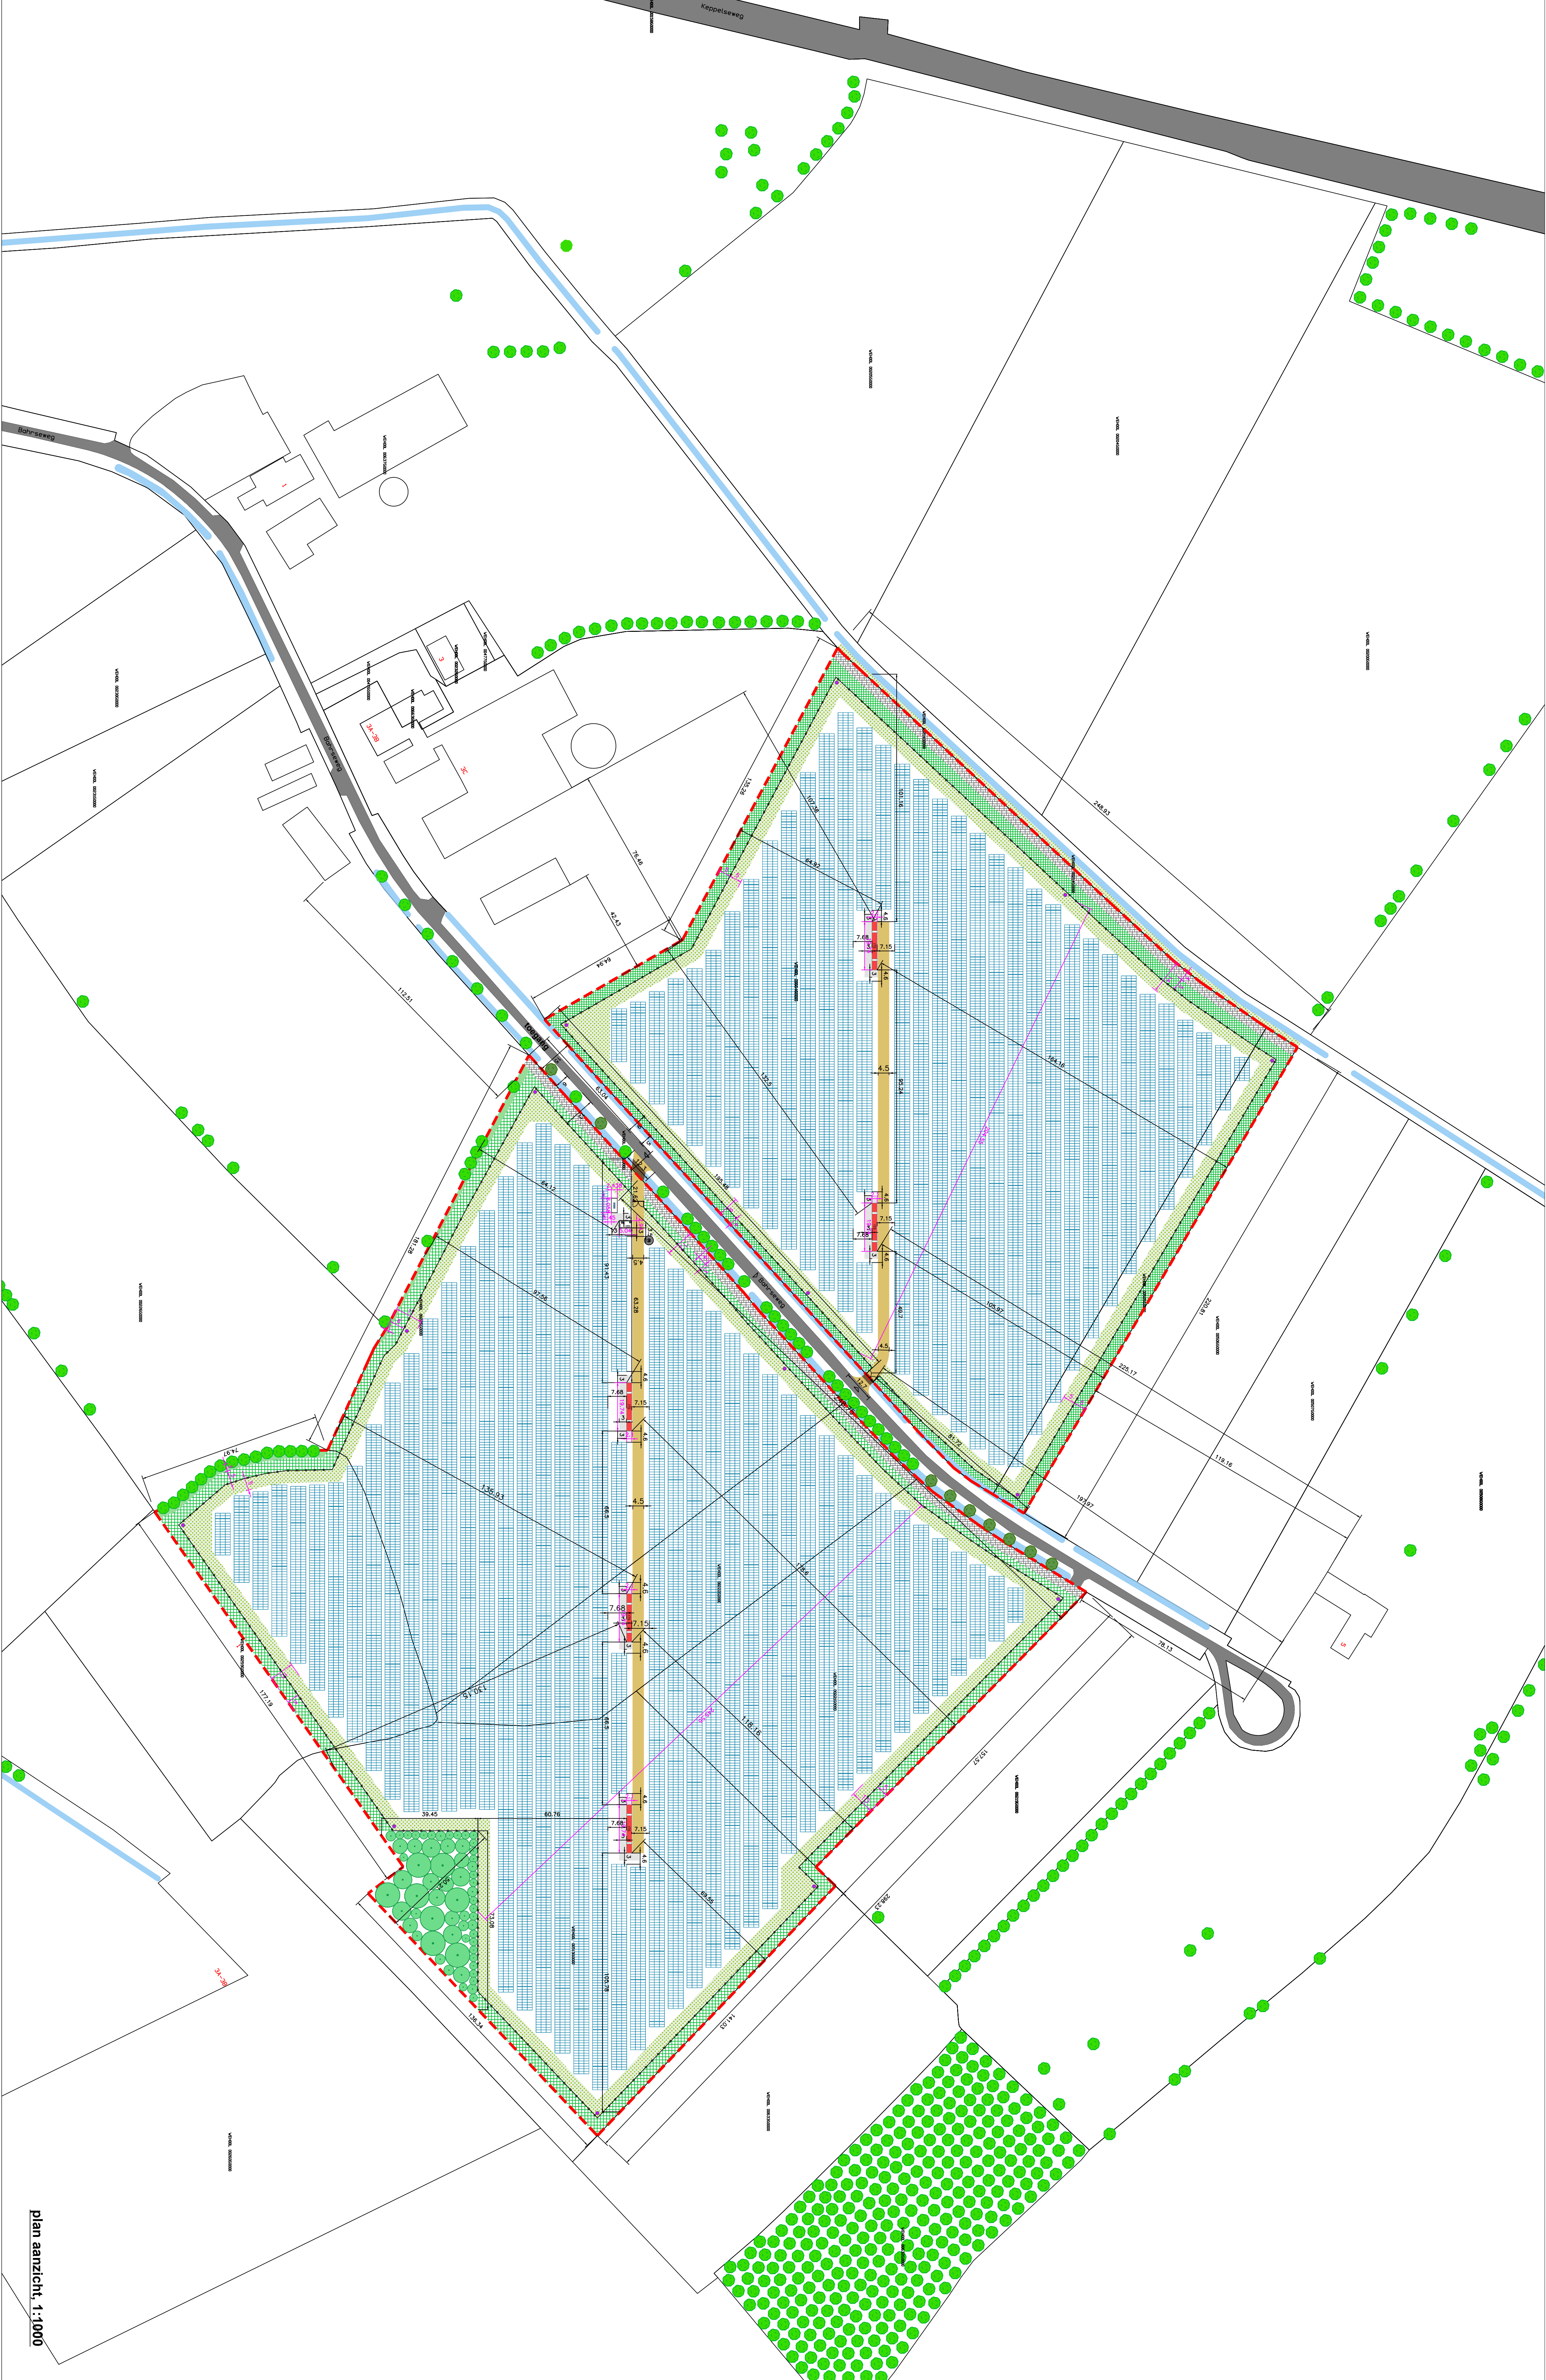

PV module rek 3P27, 12°

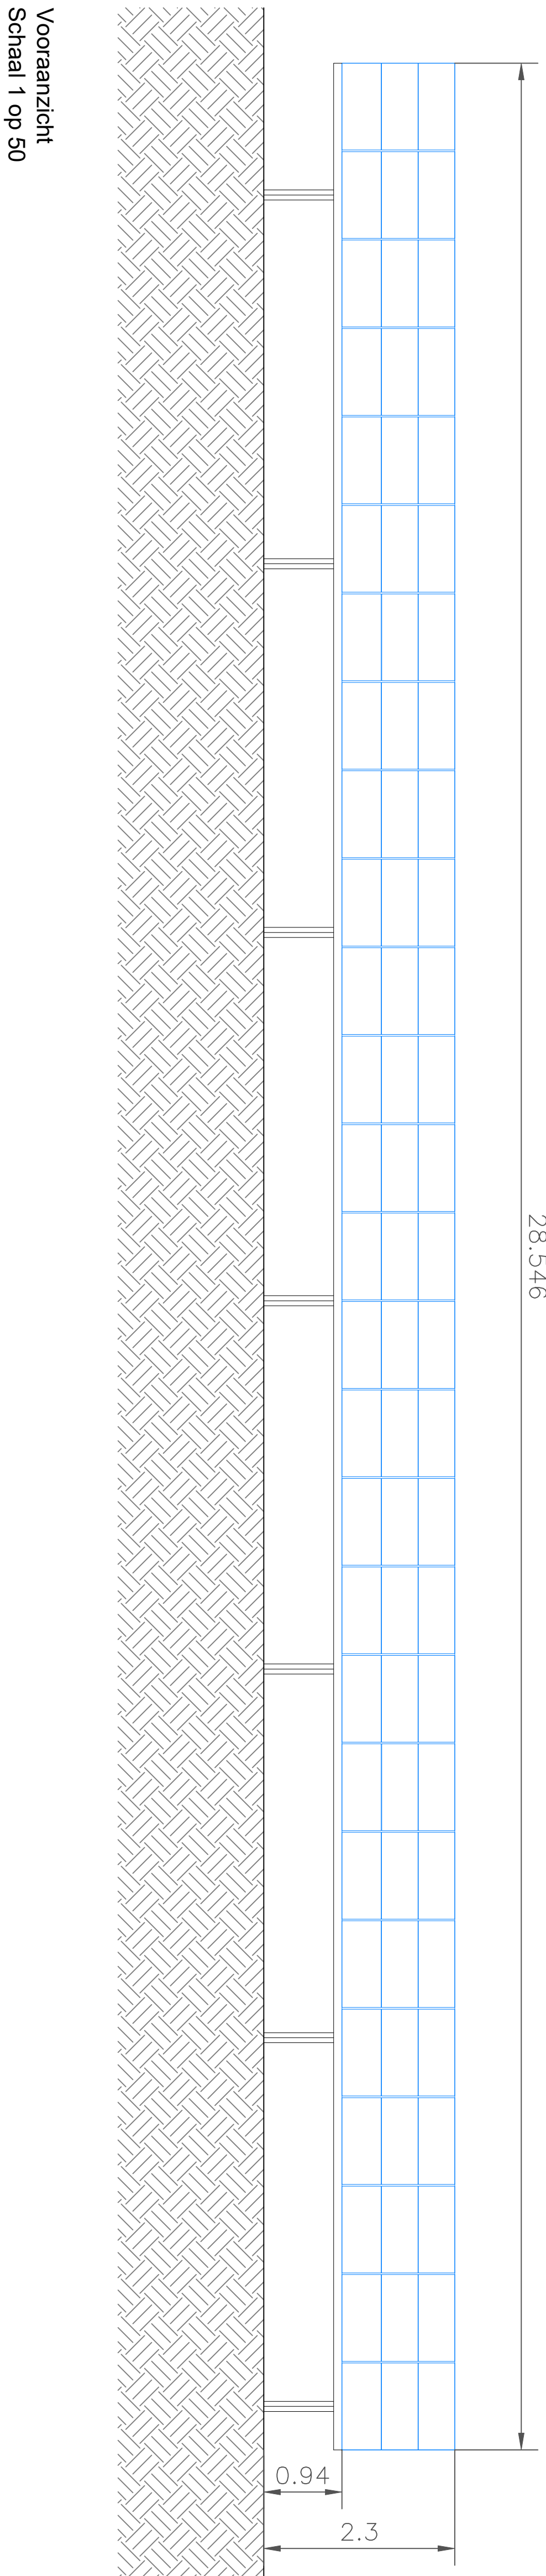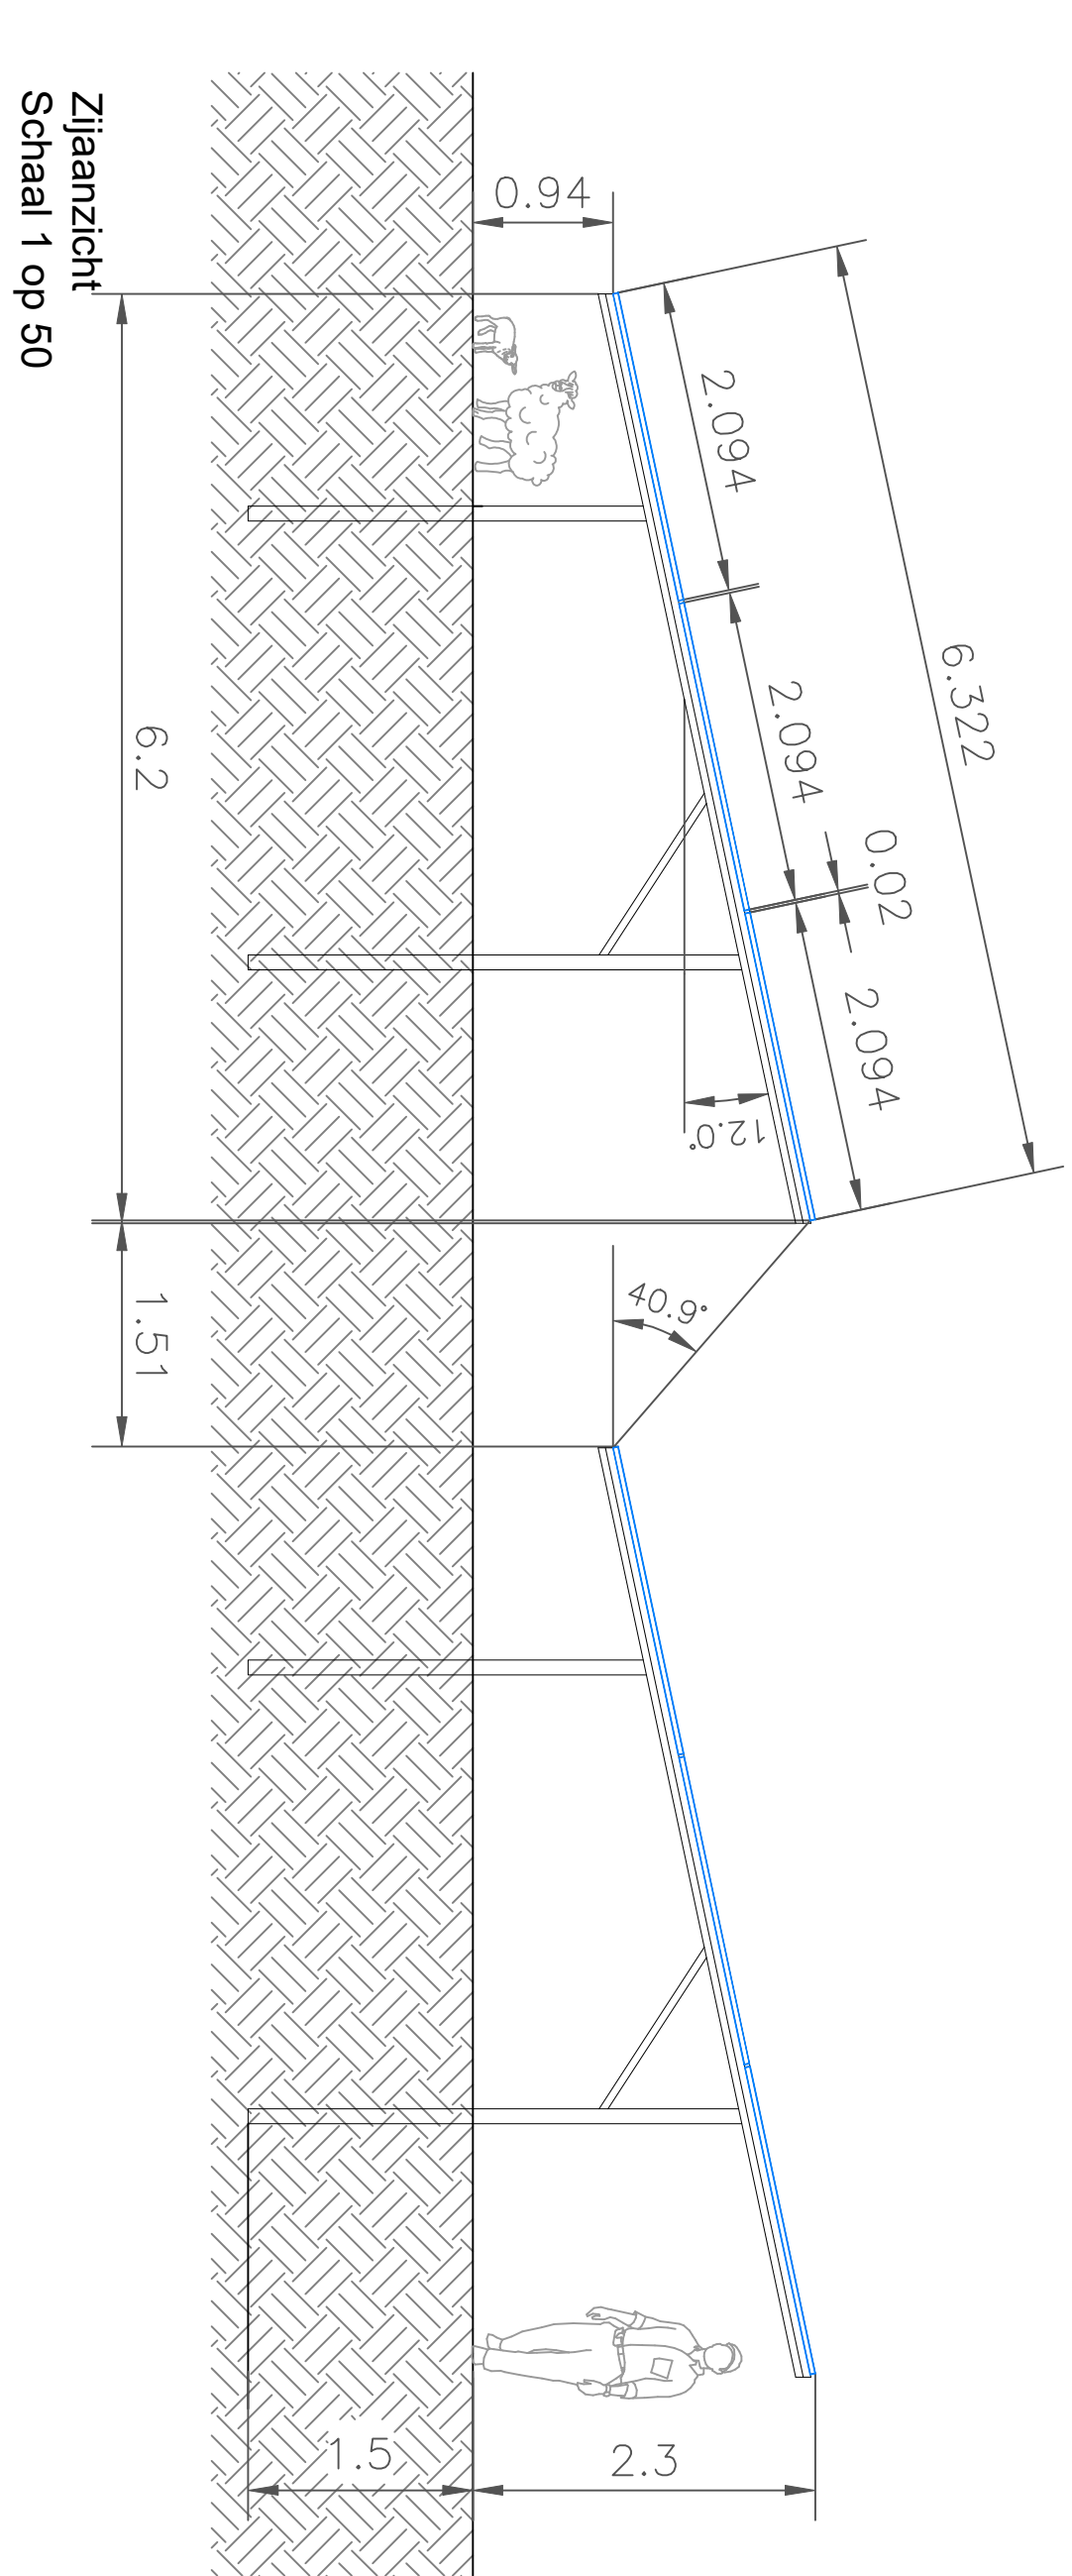

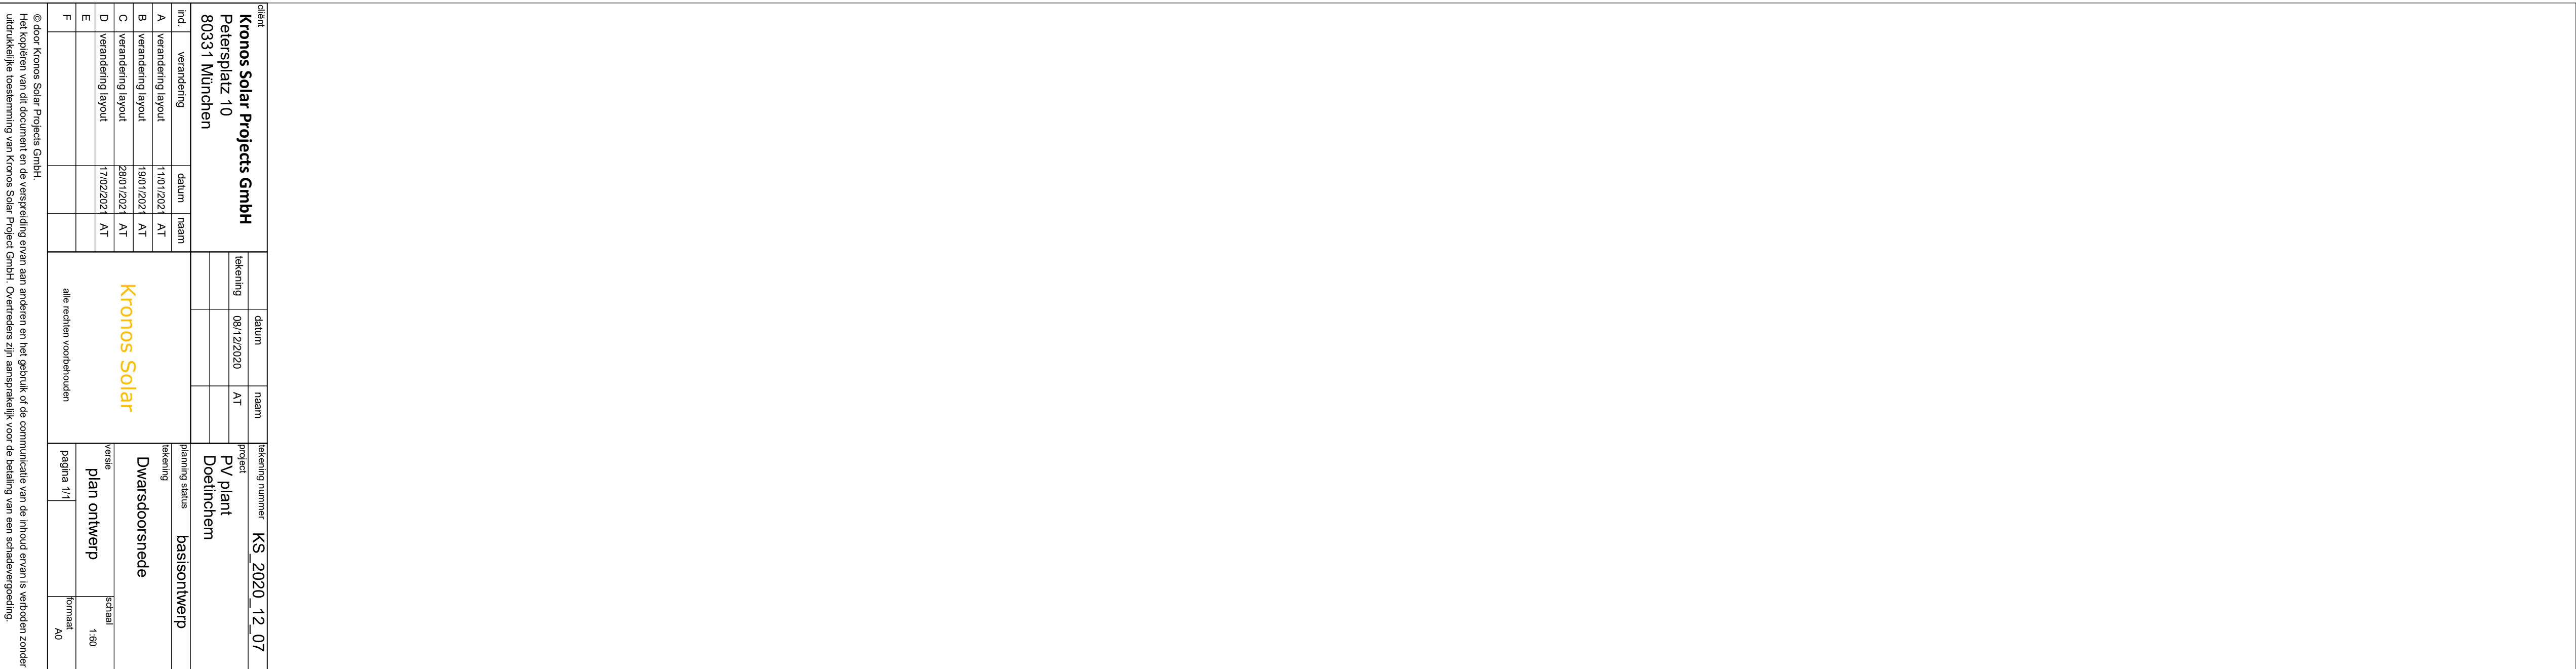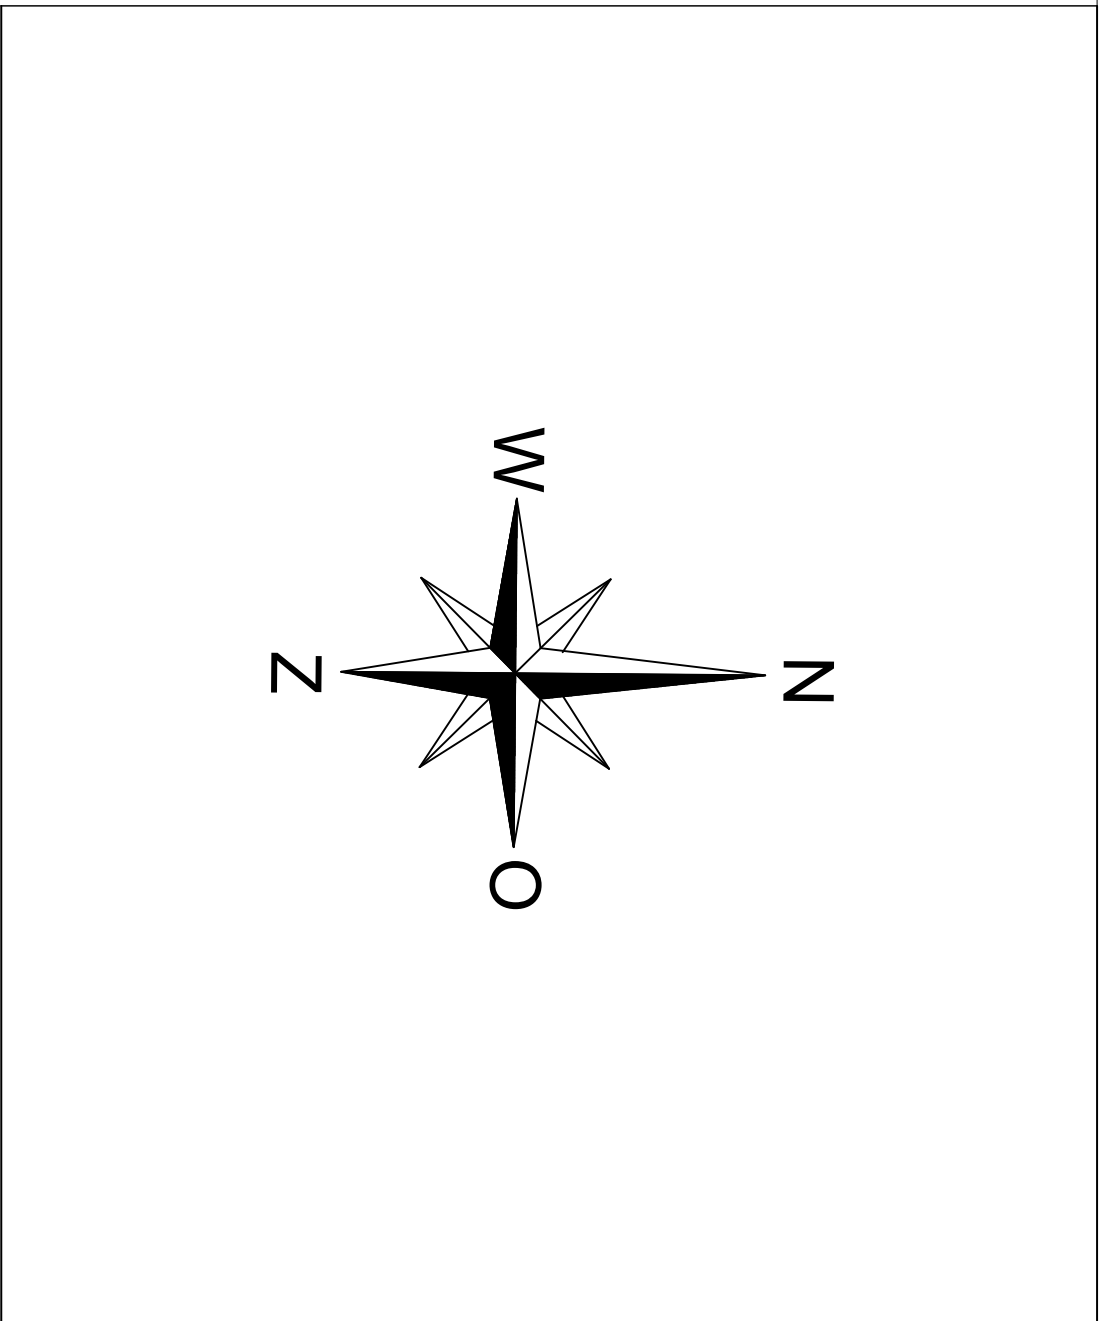

