

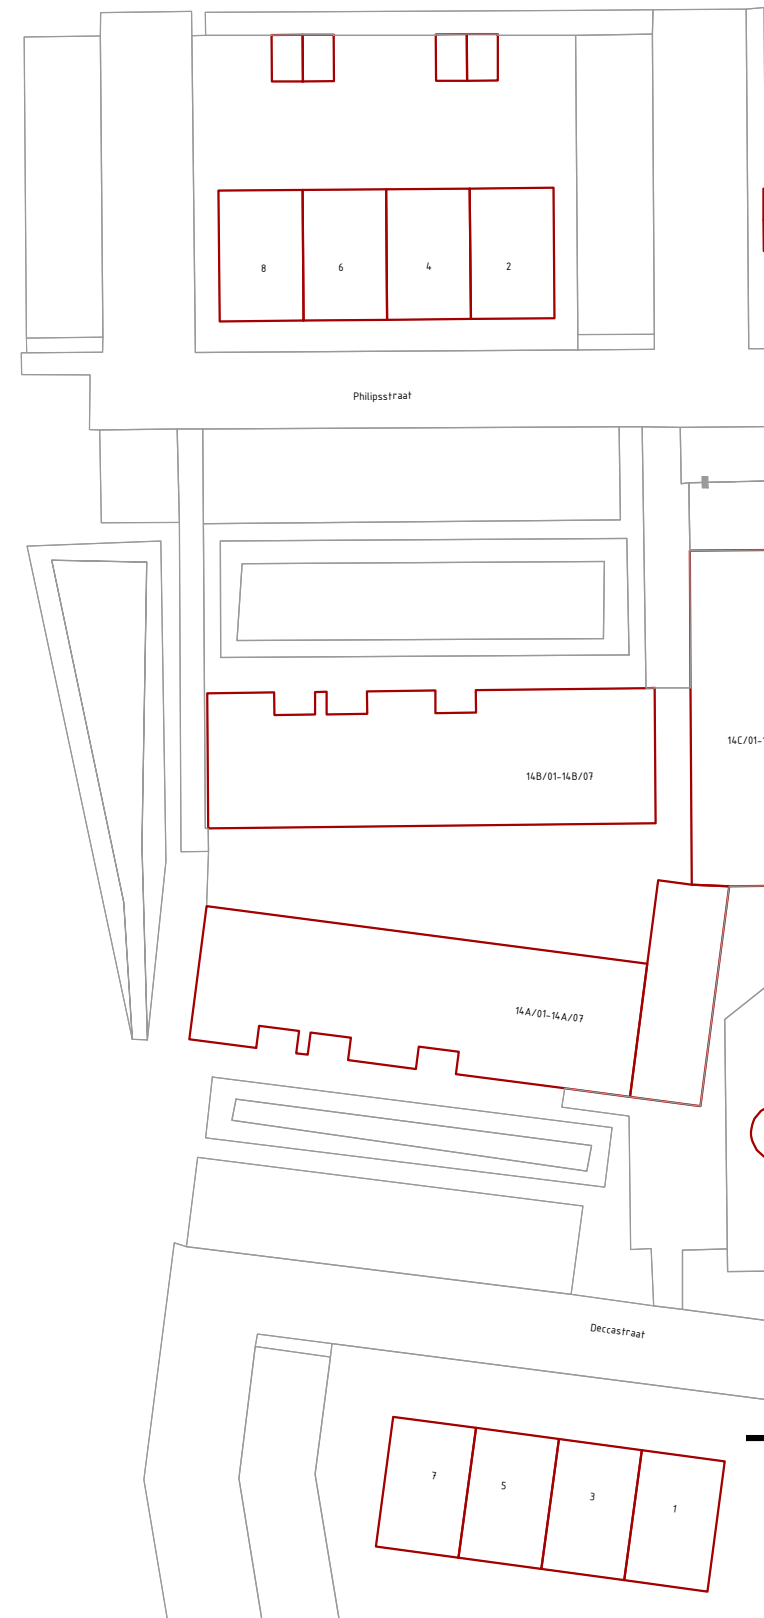
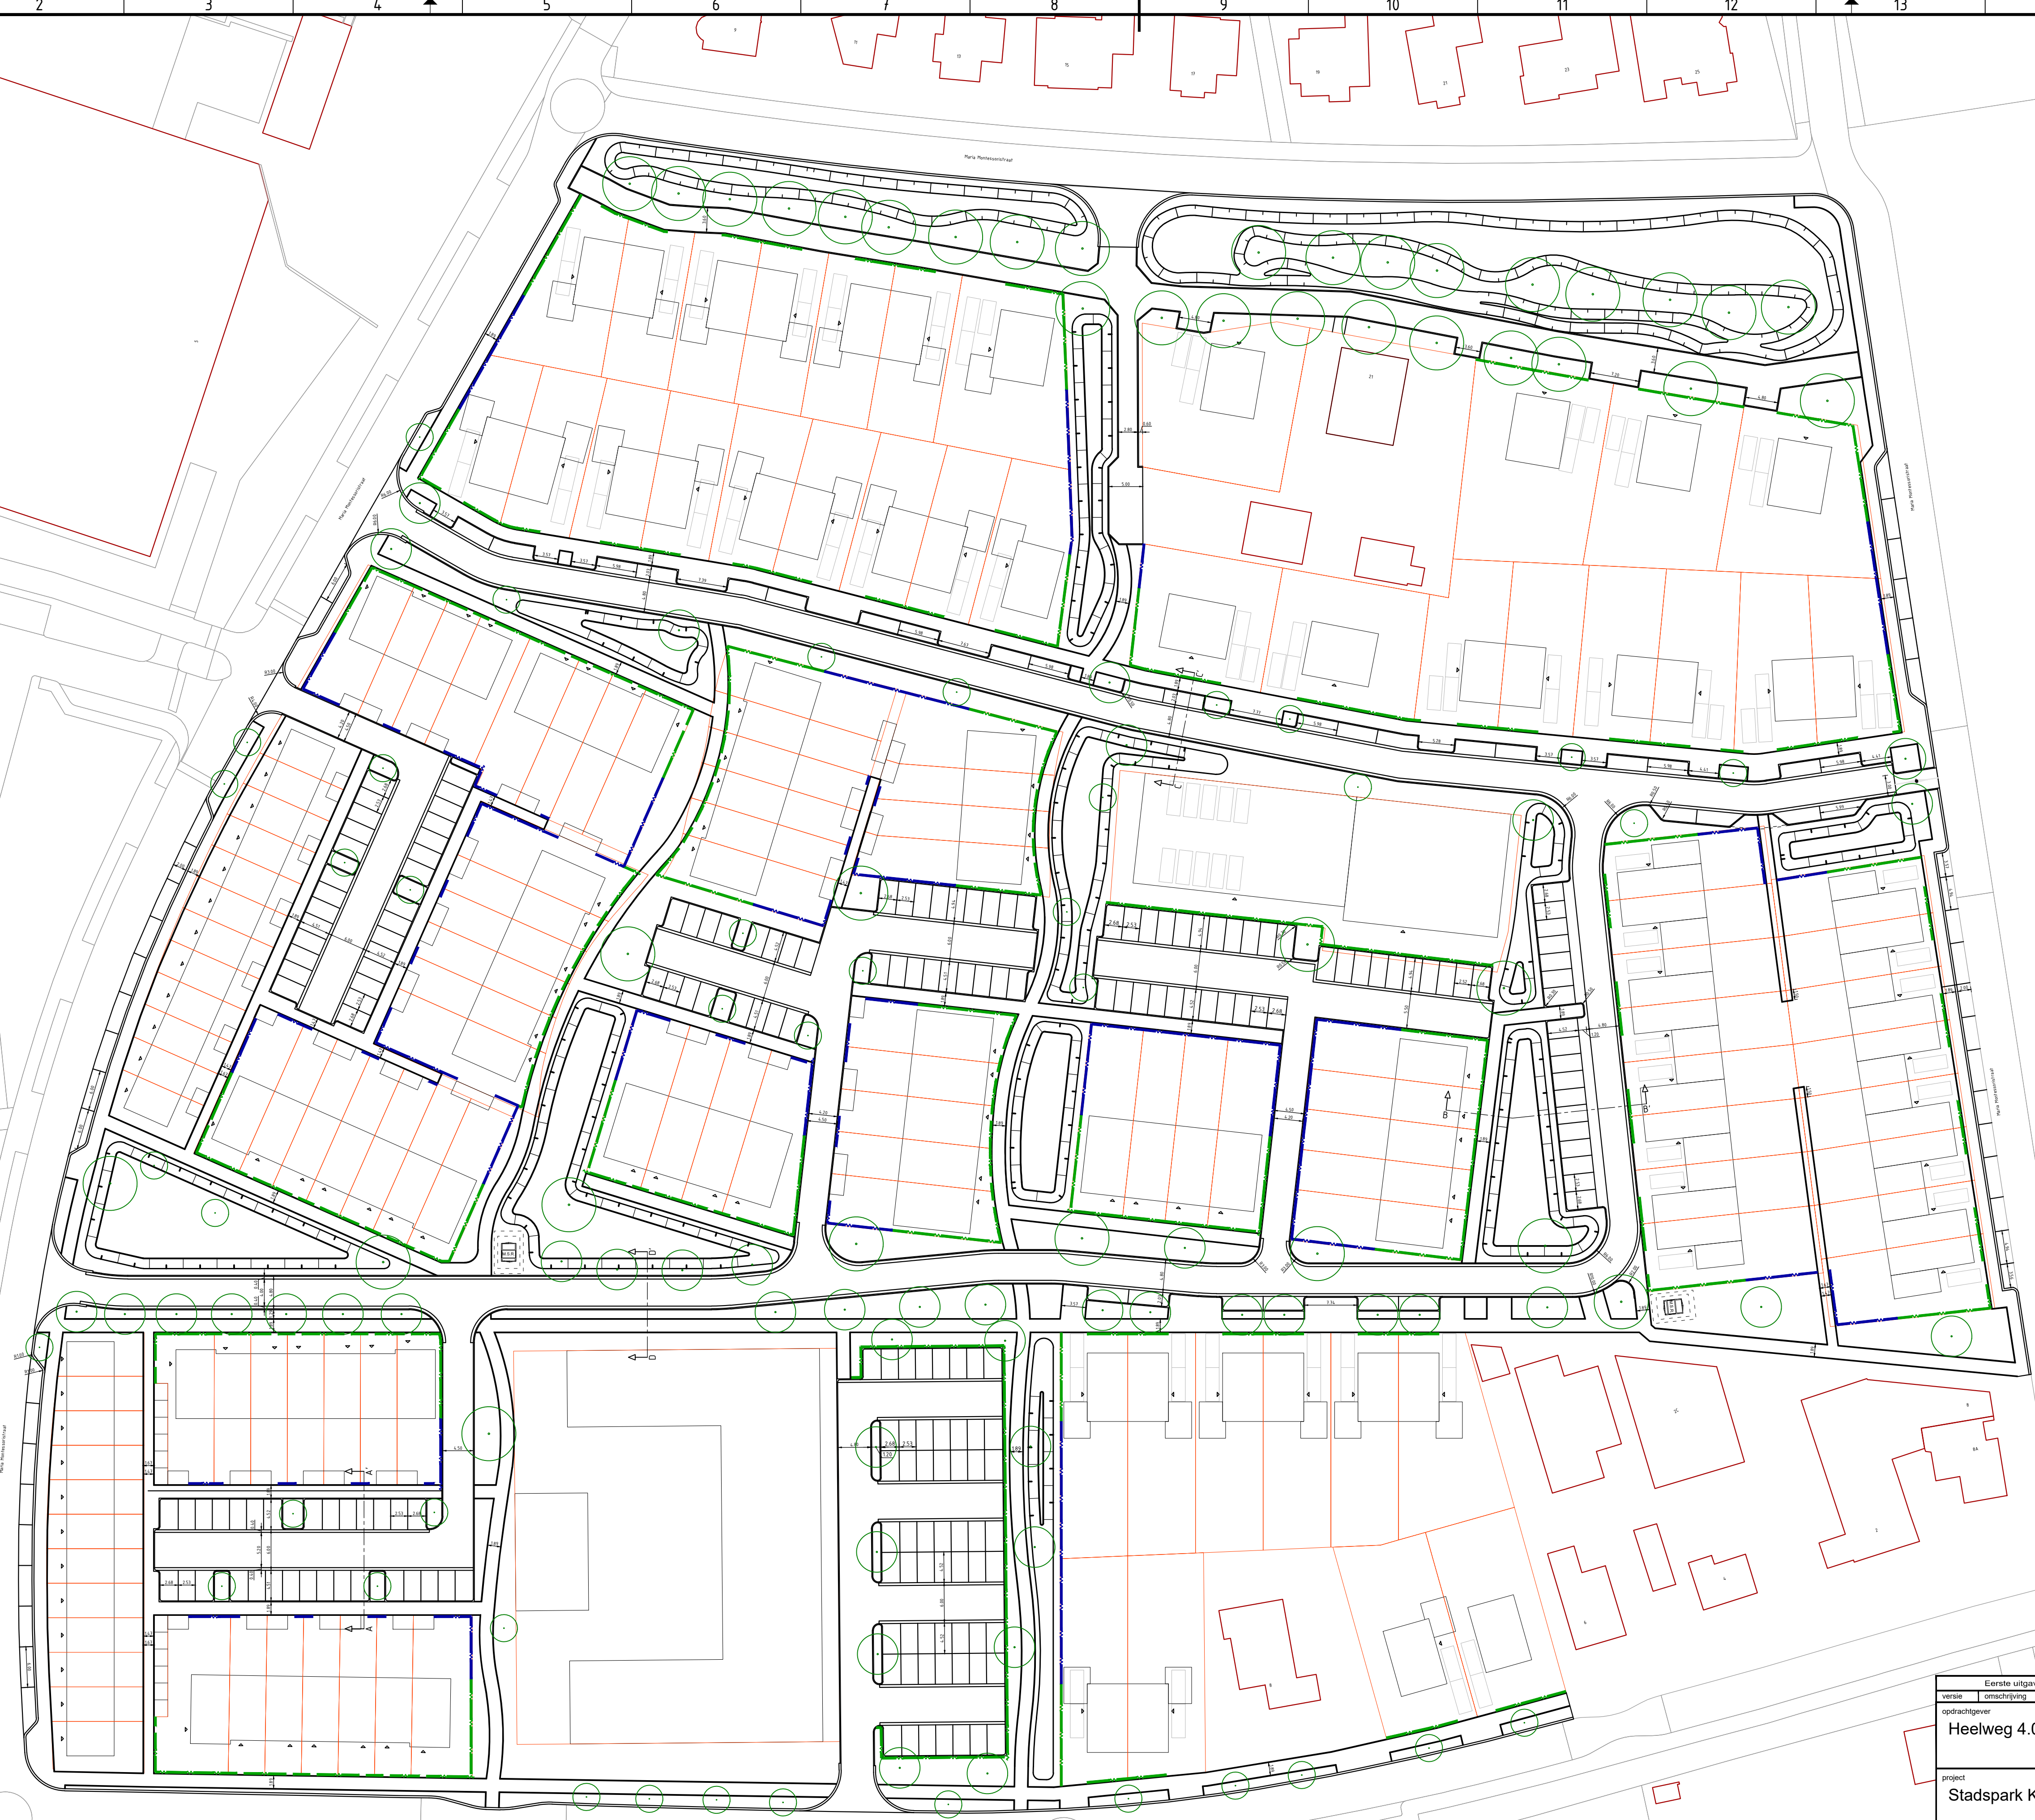


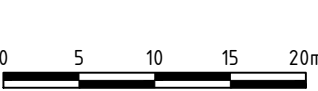

Haag:
Soort: n.t.b. éénrijig, hoogte: ca. 0,80 m,
ca. 0,15 cm uit de erfgrns

Haag:
Soort: beukenhaag (Fagus Sylvatica),
éénrijig, hoogte: ca. 1,50 m,
ca. 0,15 cm uit de erfgrns

Nieuwe boom

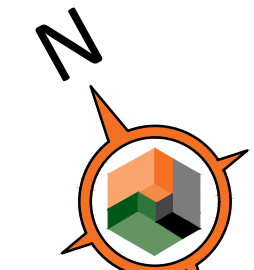

Eerste uitgave		BT	TT	11-01-2022
versie	omschrijving	getekend	akkoord	datum
opdrachtgever		 Projectbureau voor Civiele techniek Bouw & Geodesie		
Heelweg 4.0				
project				
Stadspark Keppeloord		Barkenkamp 5 7141 EL Groenlo T (0544) 37 78 80 F (0544) 37 74 85 E info@lbagroep.nl I www.lbagroep.nl		
omschrijving				
Verhardingen en terreininrichting				
formaat	schaal	fase	projectnummer	tekeningsnummer
A1	1:500	VO-C04	30211011	/05