


Behoort bij besluit van
burgemeester en wethouders
der gemeente DUIVEN
van 20 oktober 2015
Zaaknr. 15SZ0832
Besluitnr. 15BSL-SXO-0607 / 15BW0432

mij bekend;
De secretaris;

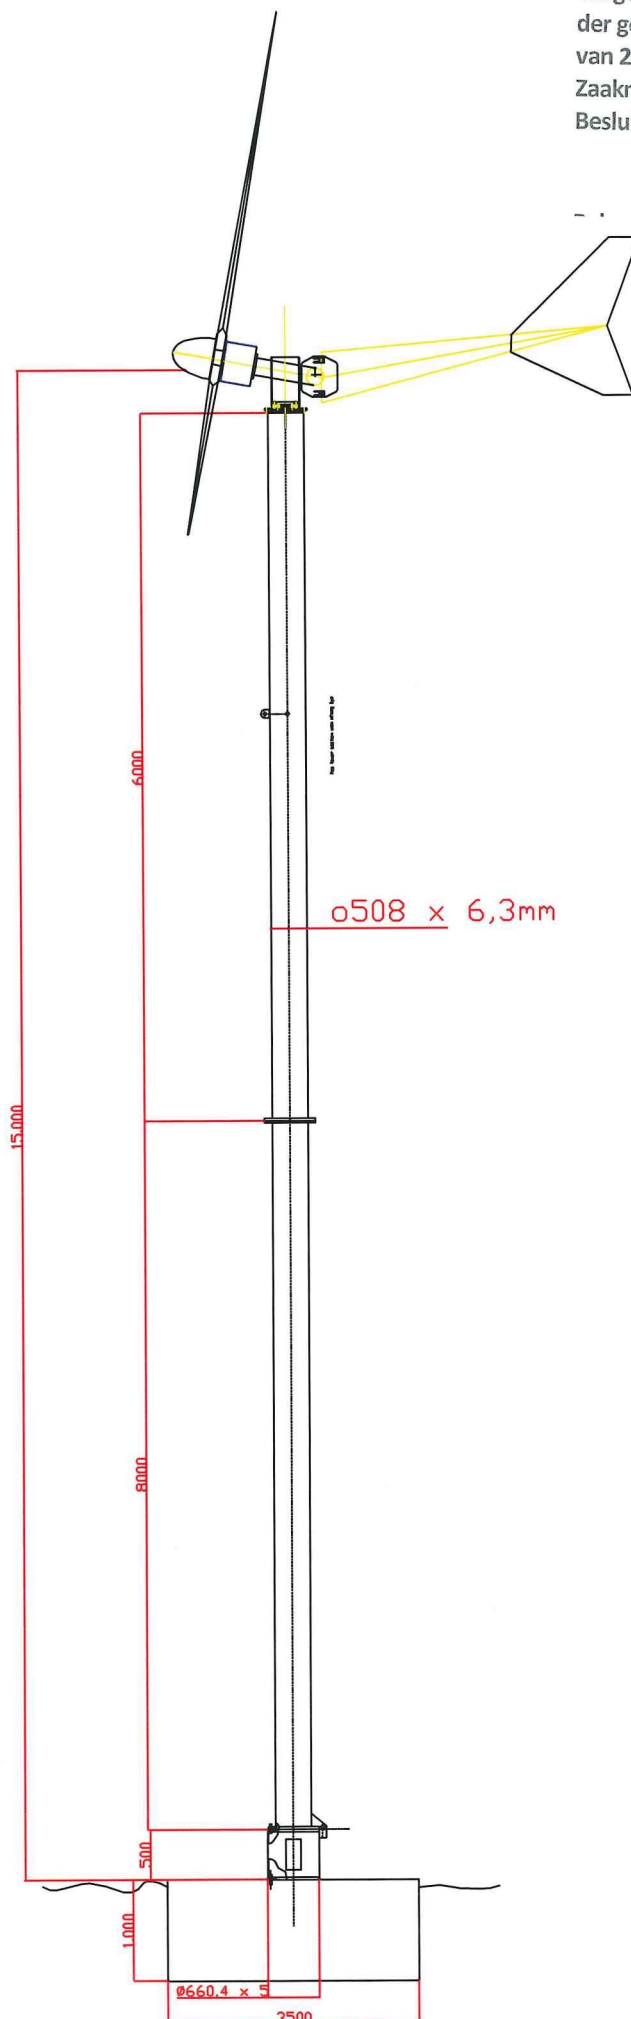

Overview over single leg tower of 15 - 18 m high

ONTVANGEN 25 JUN 2015

15 SX 005219