


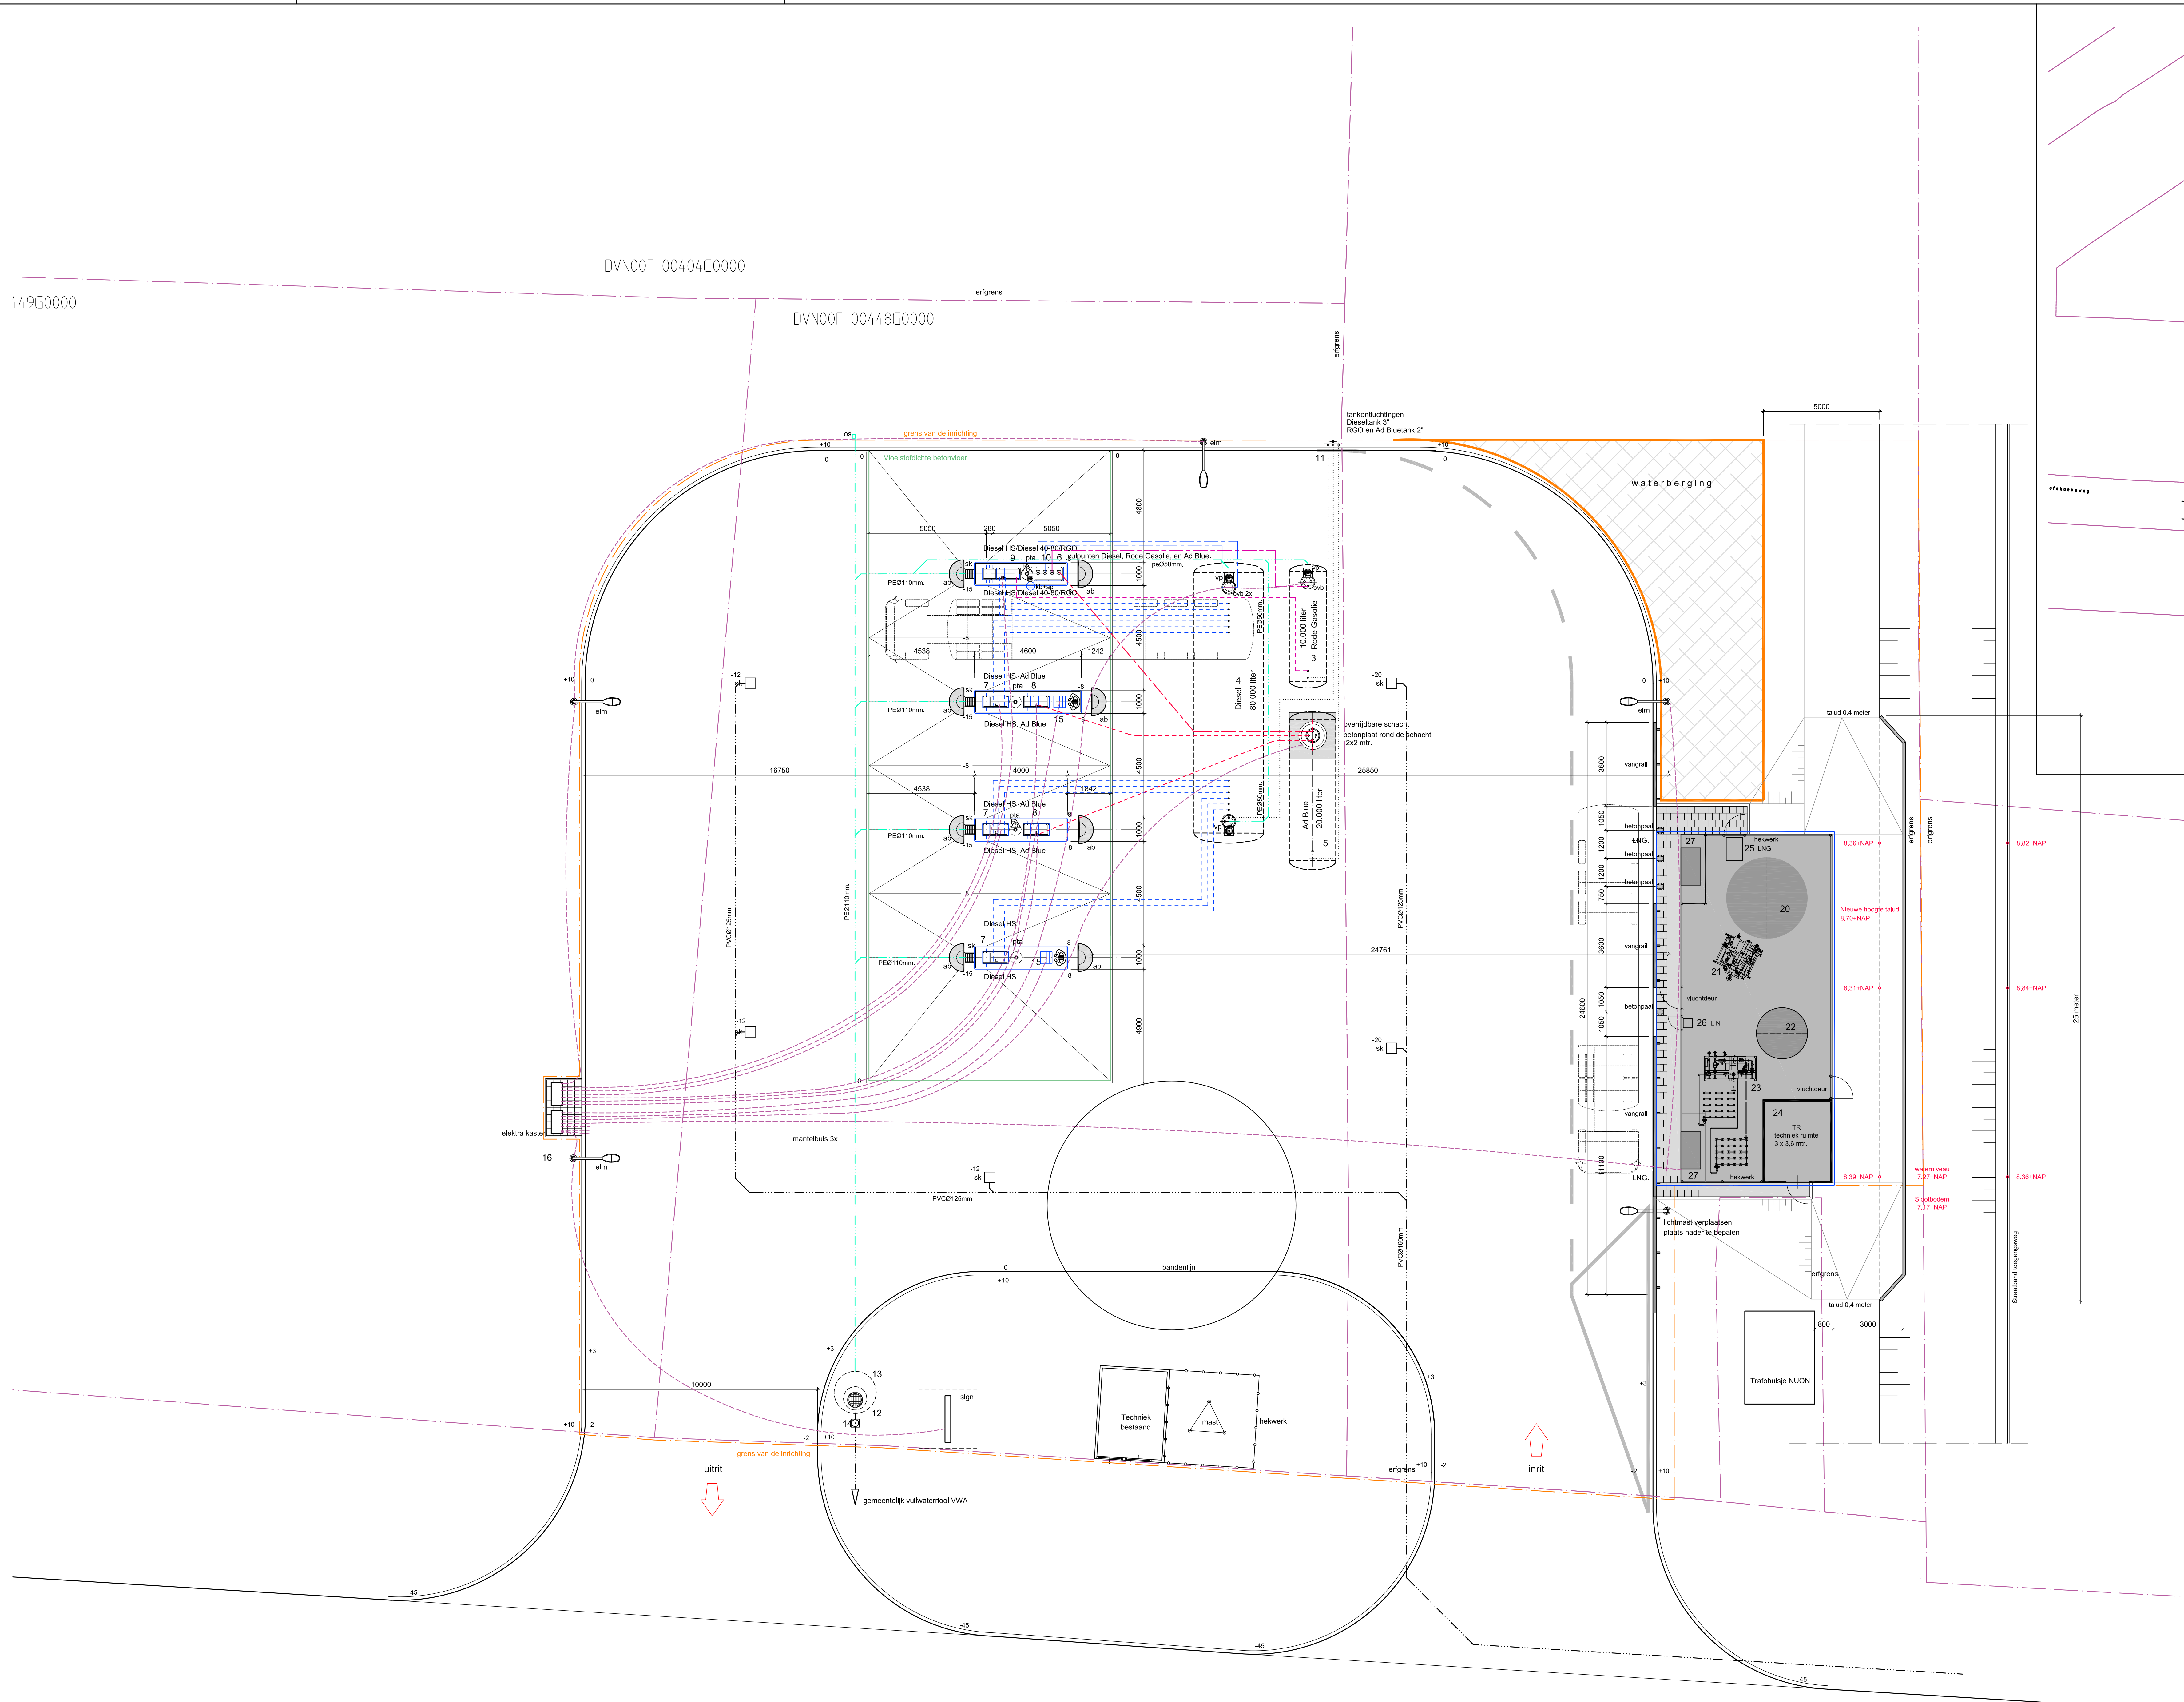

Kadastrale situatie
Kadastrale gemeente: Duiven
Sekde: F
Nummer: 449.448 en 577
Schaal: 1:2000

Verklaring	Aantal
3 10.000 Liter ondergrondse KWA gekeurde enkelevandige tank voor Rode Gasolie	1
4 80.000 Liter ondergrondse KWA gekeurde enkelevandige tank voor Diesel	1
5 20.000 Liter ondergrondse KWA gekeurde enkelevandige tank voor Ad Blue	1
7 Afsluippunt voor Diesel High speed (dubbelzijdig)	3
8 Afsluippunt voor Ad Blue (dubbelzijdig)	2
9 Afsluippunt voor Diesel high speed - Gasol 40-80 Ltr./min.-Rode Gasolie 40-80 Ltr./min. (dubbelzijdig)	1
10 Vulpuntbak Diesel en gasolie en Ad Blue	1
11 Tank ont- en bevoeding	1
12 Gecombineerde olie- en benzine afscheider met een Capaciteit van 6 L/sec.	1
13 Sifvangput met inhoud van 1200 Liter	1
14 Kontrolput	1
15 Bedieningskast	2
16 Elektra - pompbesturingskasten	2
20 60 m3 opslagtank voor LNG (afm. Ø 3.500 mm hoogte 12 mtr)	nieuw 1
21 LNG automagisch pomp Sals + LIN assist	nieuw 1
22 10 m3 opslagtank voor LIN (afm. Ø 2.000 mm hoogte 8 mtr)	nieuw 1
23 SAKNOV + Heurle System	nieuw 1
24 Prefab Unit afm. 3.000 x 3.000 mm.	nieuw 1
25 Vulpunt LNG installatie	nieuw 1
26 Vulpunt LIN installatie	nieuw 1
27 Afsluippunt LNG (Liquefied Natural Gas) dubbelzijdig.	nieuw 2

bak	Betonkinderkwal in afbouwverband
sk	Trottoirkwal
sk	Straatkwal
elm	Enkele lichtmast
elm	Dubbele lichtmast
vg	Vloestofdichte peilput, aangesloten op Olie- en benzineafscheider
ba	Poederkruiser 6 kg, 1 poederkruiser per 3 opstelplaatsen
27	Monitoringspeilbus, afsluitbaar van grondwateraanvoering, 1 per 3 brandstoftanks + 1x stroomafwaarts (NEN 5766)
ab	Aanrijbeveiliging
mb	Meestpaal kathodische bescherming
lsc	Pompsumming, nader te bepalen
ovb	Overvalbeveiliging
ov	Ontstoppingskwal dokering
pta	paalstop armatuur

Lelidgen Blauw 1.5 v. Diesel
Lelidgen Paars 1.5 v. Rode Gasolie
Lelidgen Rood 1.5 v. Ad Blue
Lelidgen Groen 1.5 v. LIN

.....	Ontluchtingsleiding	Diesel, Rode Gasolie, Staal met PE bekleed (diesel 3") (Rode Gasolie 2"),	Ad Blue: Smartflex 2"
-----	Zuigleiding	Diesel, Rode Gasolie, Staal met PE bekleed	Ad Blue: Smartflex 2"
-----	Vulleiding	Diesel, Rode Gasolie, Staal met PE bekleed	Ad Blue: Smartflex 3"
.....	Vulwaterafvoer (VWA)	PE isolering	
.....	Heimwaterafvoer (HWA)	PVC isolering	
.....	Mantelbus		
.....	erfgrans		
.....	bebouwinggrens		
.....	Helwerk		

Technische specificaties vangrail
- IPE 140/1500 standards, steunafstand 1.500mm.
- volledig thermisch verzinkte uitvoering
- Beschermingshoogte 750mm.
- Plaatsten in zandcement stabilisatie

Technische specificaties betonpalen
- Betonnen met een hoogte van 750mm, diameter ca. 250mm
- Voetstuk / funderie 300 x 300 mm, stellen in zandcement stabilisatie

VERGUNNING

Datum wijziging 5 | 29/03/2019 | Behoort bij aanvraag omgevingsvergunning

Project: Tankstation BSP Duiven, SalLand-Oliemaatschappij BV. Roodfshoeveweg 9 6921 RH te Duiven	Gefekend : JBarnink Datum : 15.09.2006 Gekontr.: A. ter Braak Project L.: A. ter Braak
--	---

Werk nr: CTP550651	Tekening nr: 612224
Formaat: 1999x841	Fase : 00 Schaal : 1:100 Blad : 1

Kleine Fluiterweg 251
Postbus 525
7300 AM APELDOORN
Tel.: 055 - 5781350
Fax: 055 - 5781351

ContrAll
PROJEKT REALISATIE