
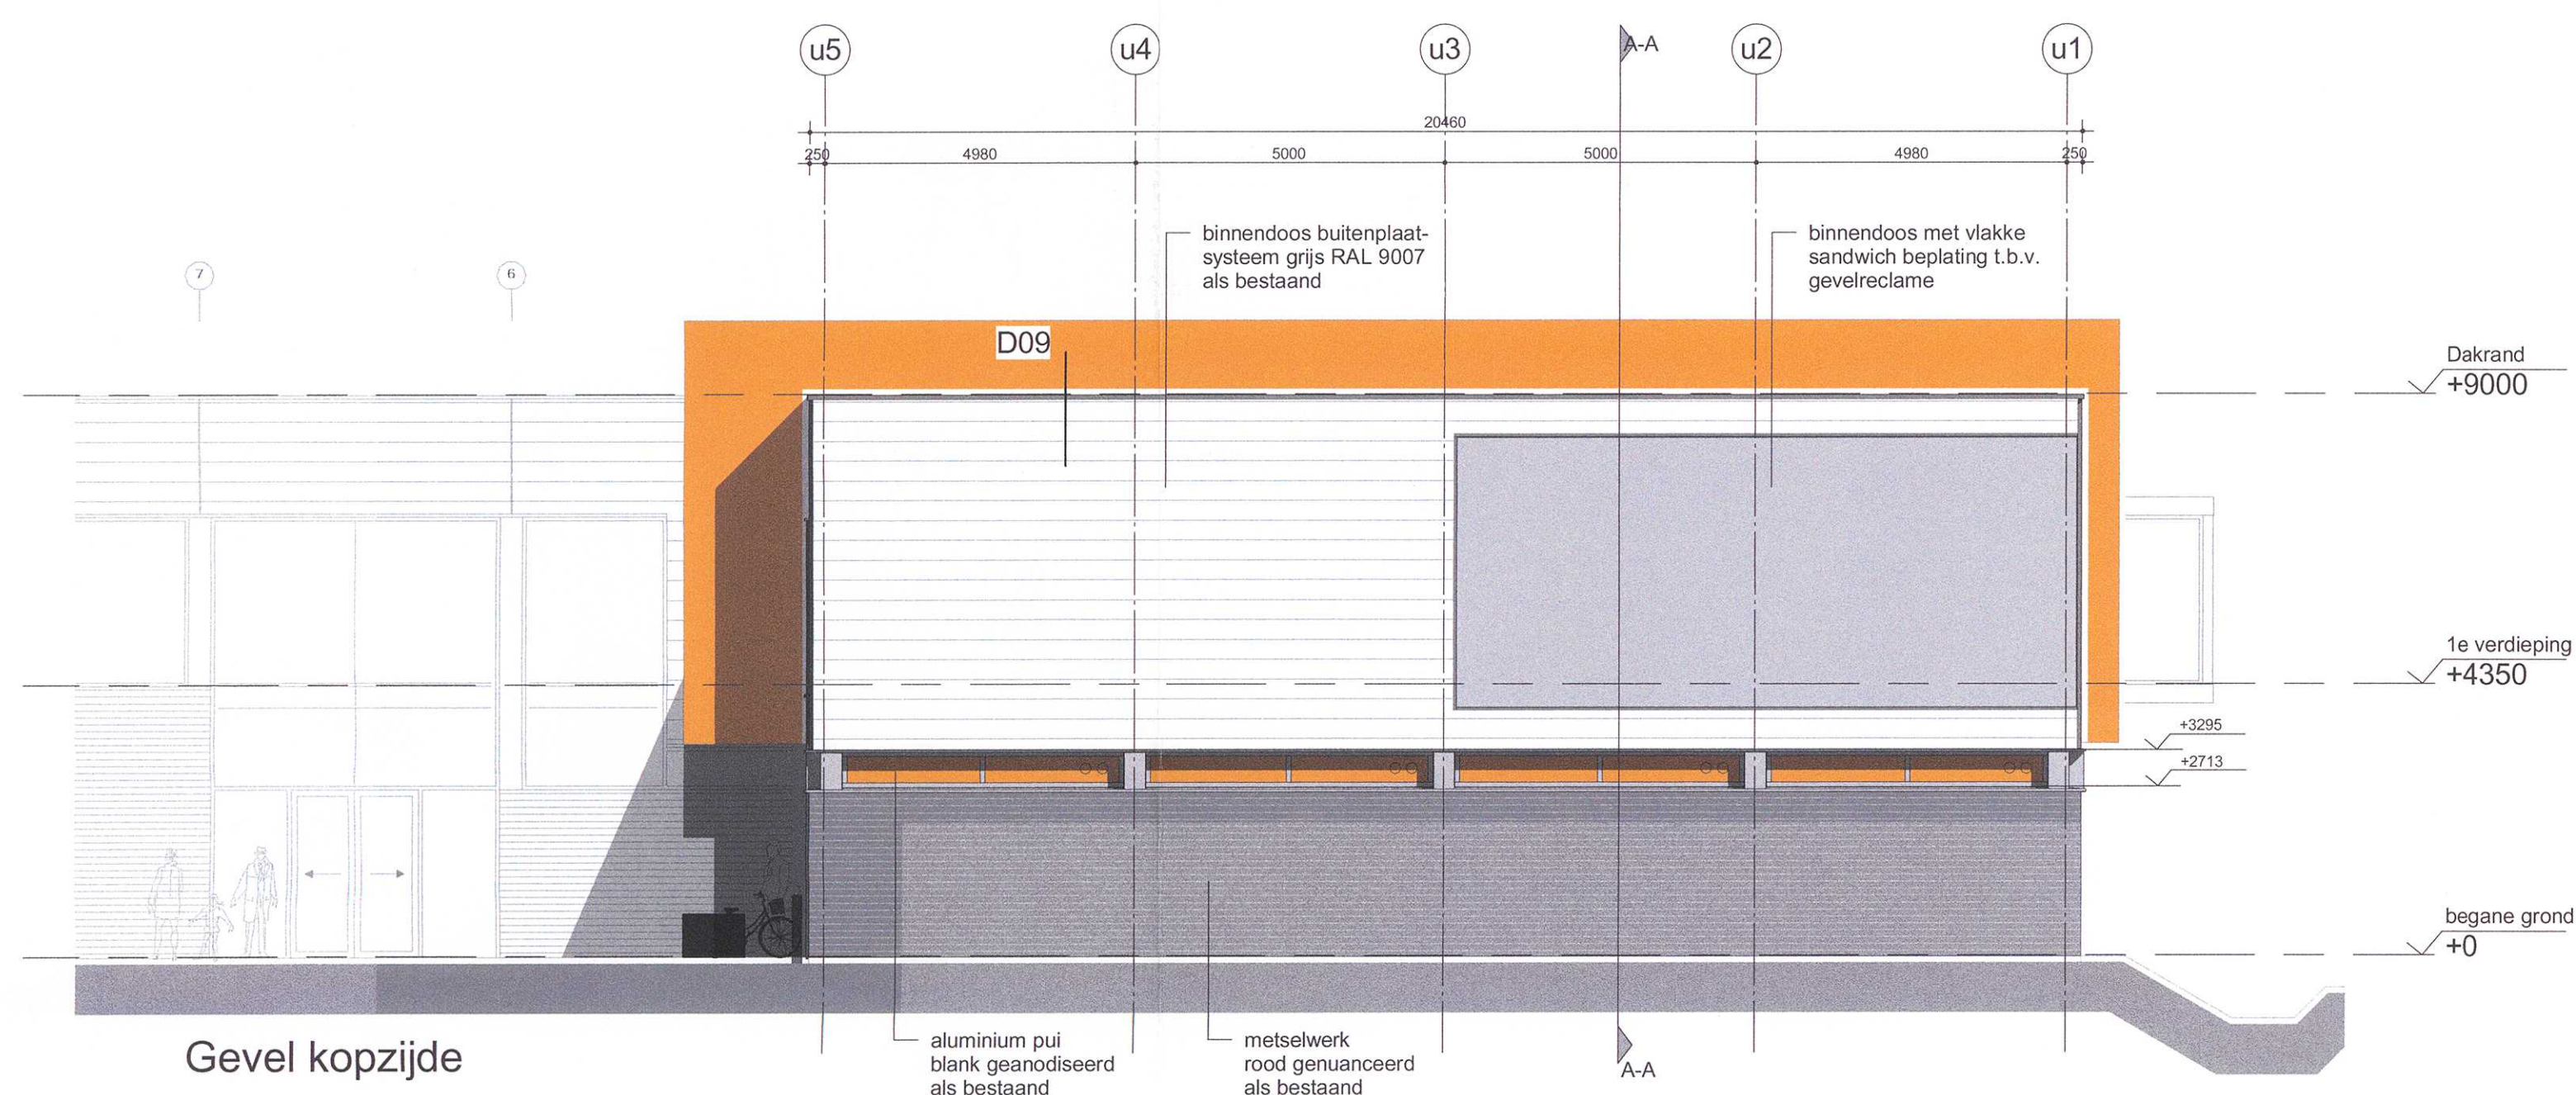
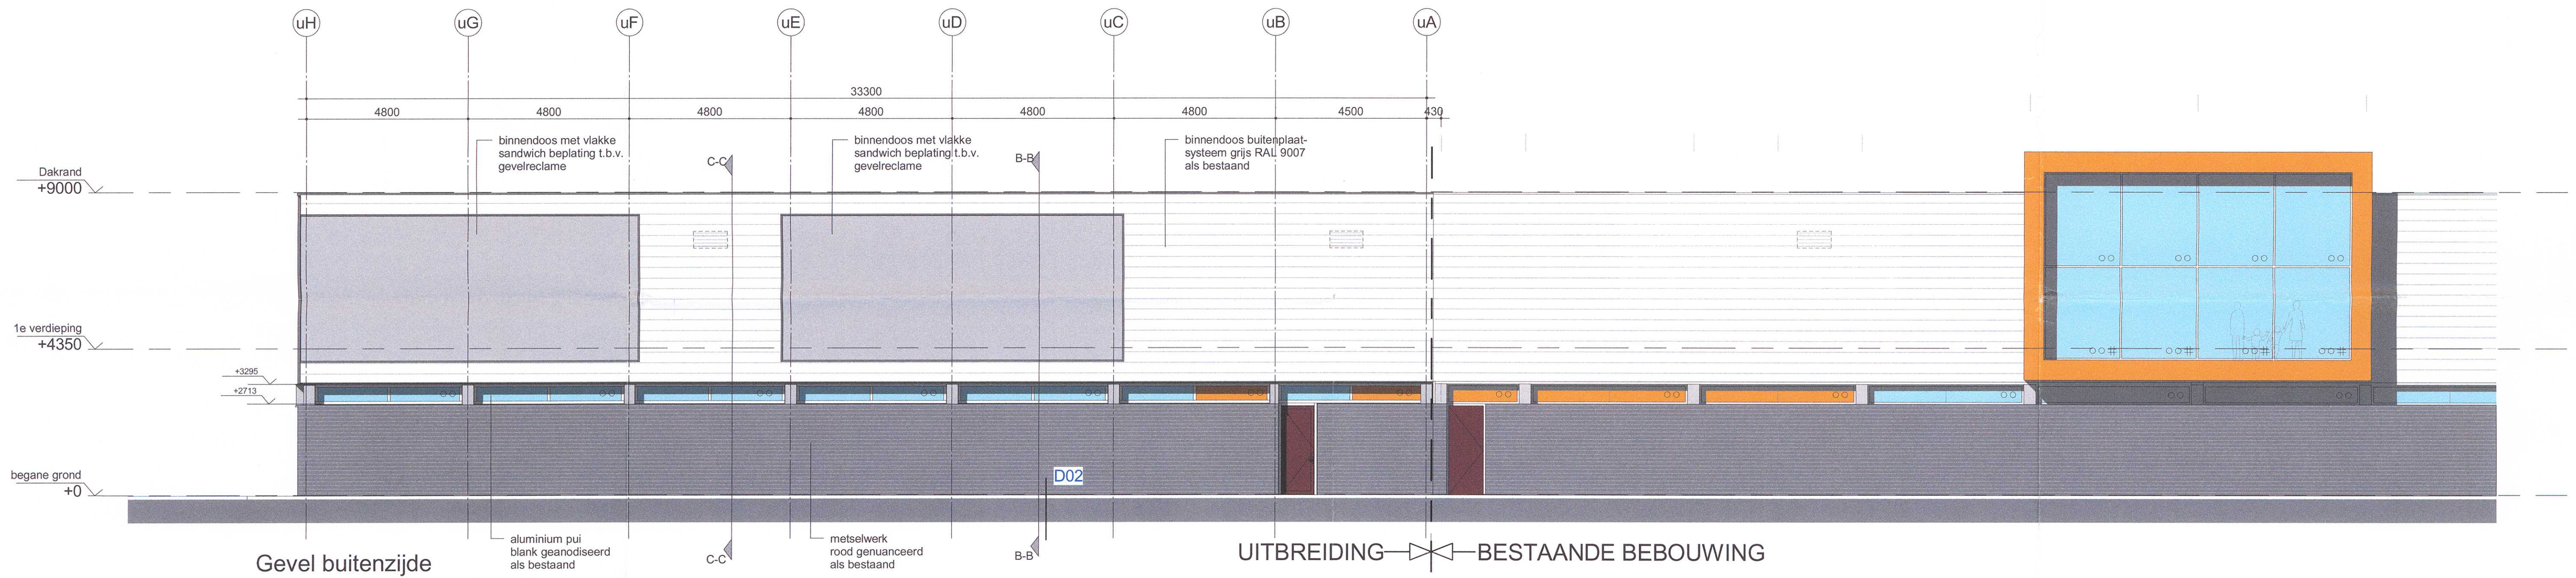


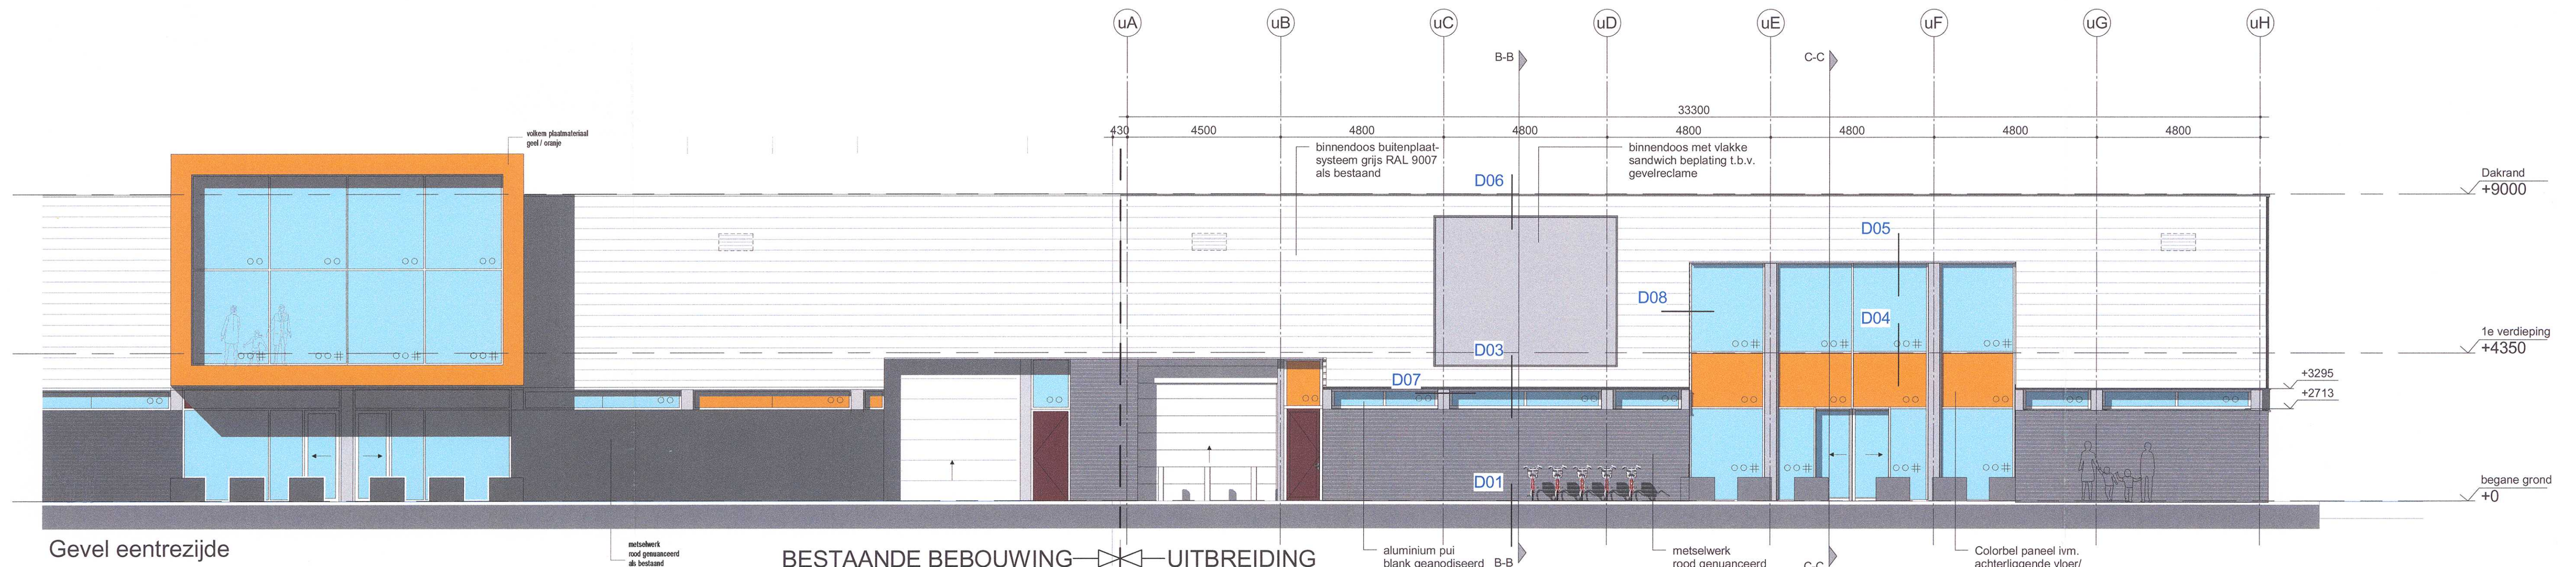


KLEUREN & MATERIALEN

Onderdeel	Materiaal	Kleur
gevelbekleding	horizontale golfplaat	grijs RAL 9007 (als best.)
plint gebouw	metselwerk	rood geanodiseerd (als best.)
voegwerk	voegspecie	grijs (als best.)
kozijnen	aluminium	blank geanodiseerd (als best.)
ramen en deuren	aluminium	blank geanodiseerd (als best.)
beglazing	isolatieglas HR++	blank (als best.)
beglazing	geïsoleerde glaspanelen	geel / oranje (als best.)
dakbedekking	bitumen	zwart / grijs (als best.)

GLAS / PANELEN

	Isolatie glas
	Isolatie veiligheidsglas
	Colorbel paneel

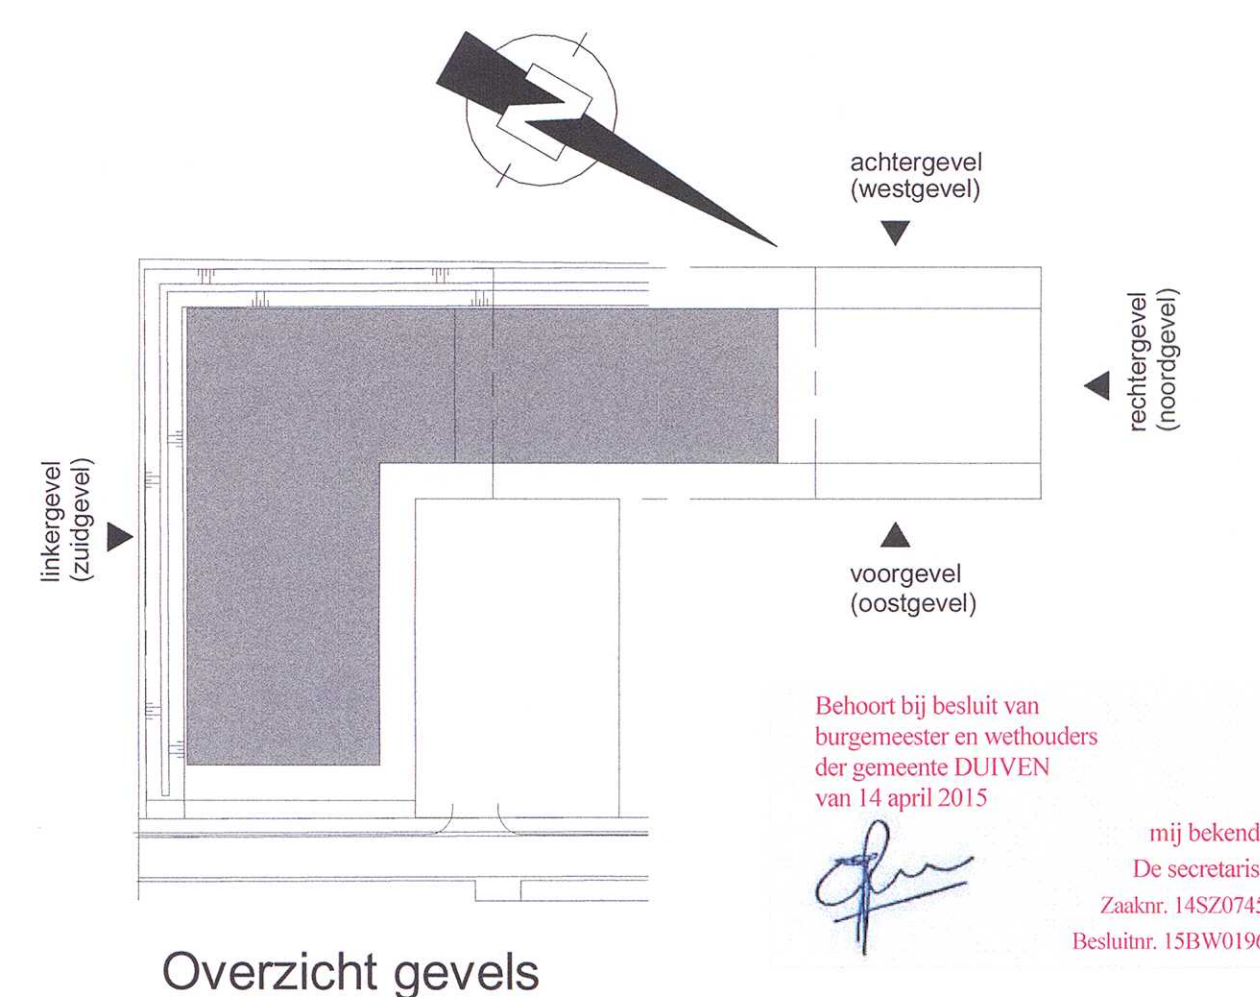

opdrachtgever : J.W. Faber	werknr. : 63.48.18	d.d. : 05-09-2014
werk : Nieuwbouw winkelpand	teknr. : OG-200	schaal : 1 : 100
onderdeel : Gevels	status :	fase : OG
plaats : Duiven		form : A1
		get. : PKA