


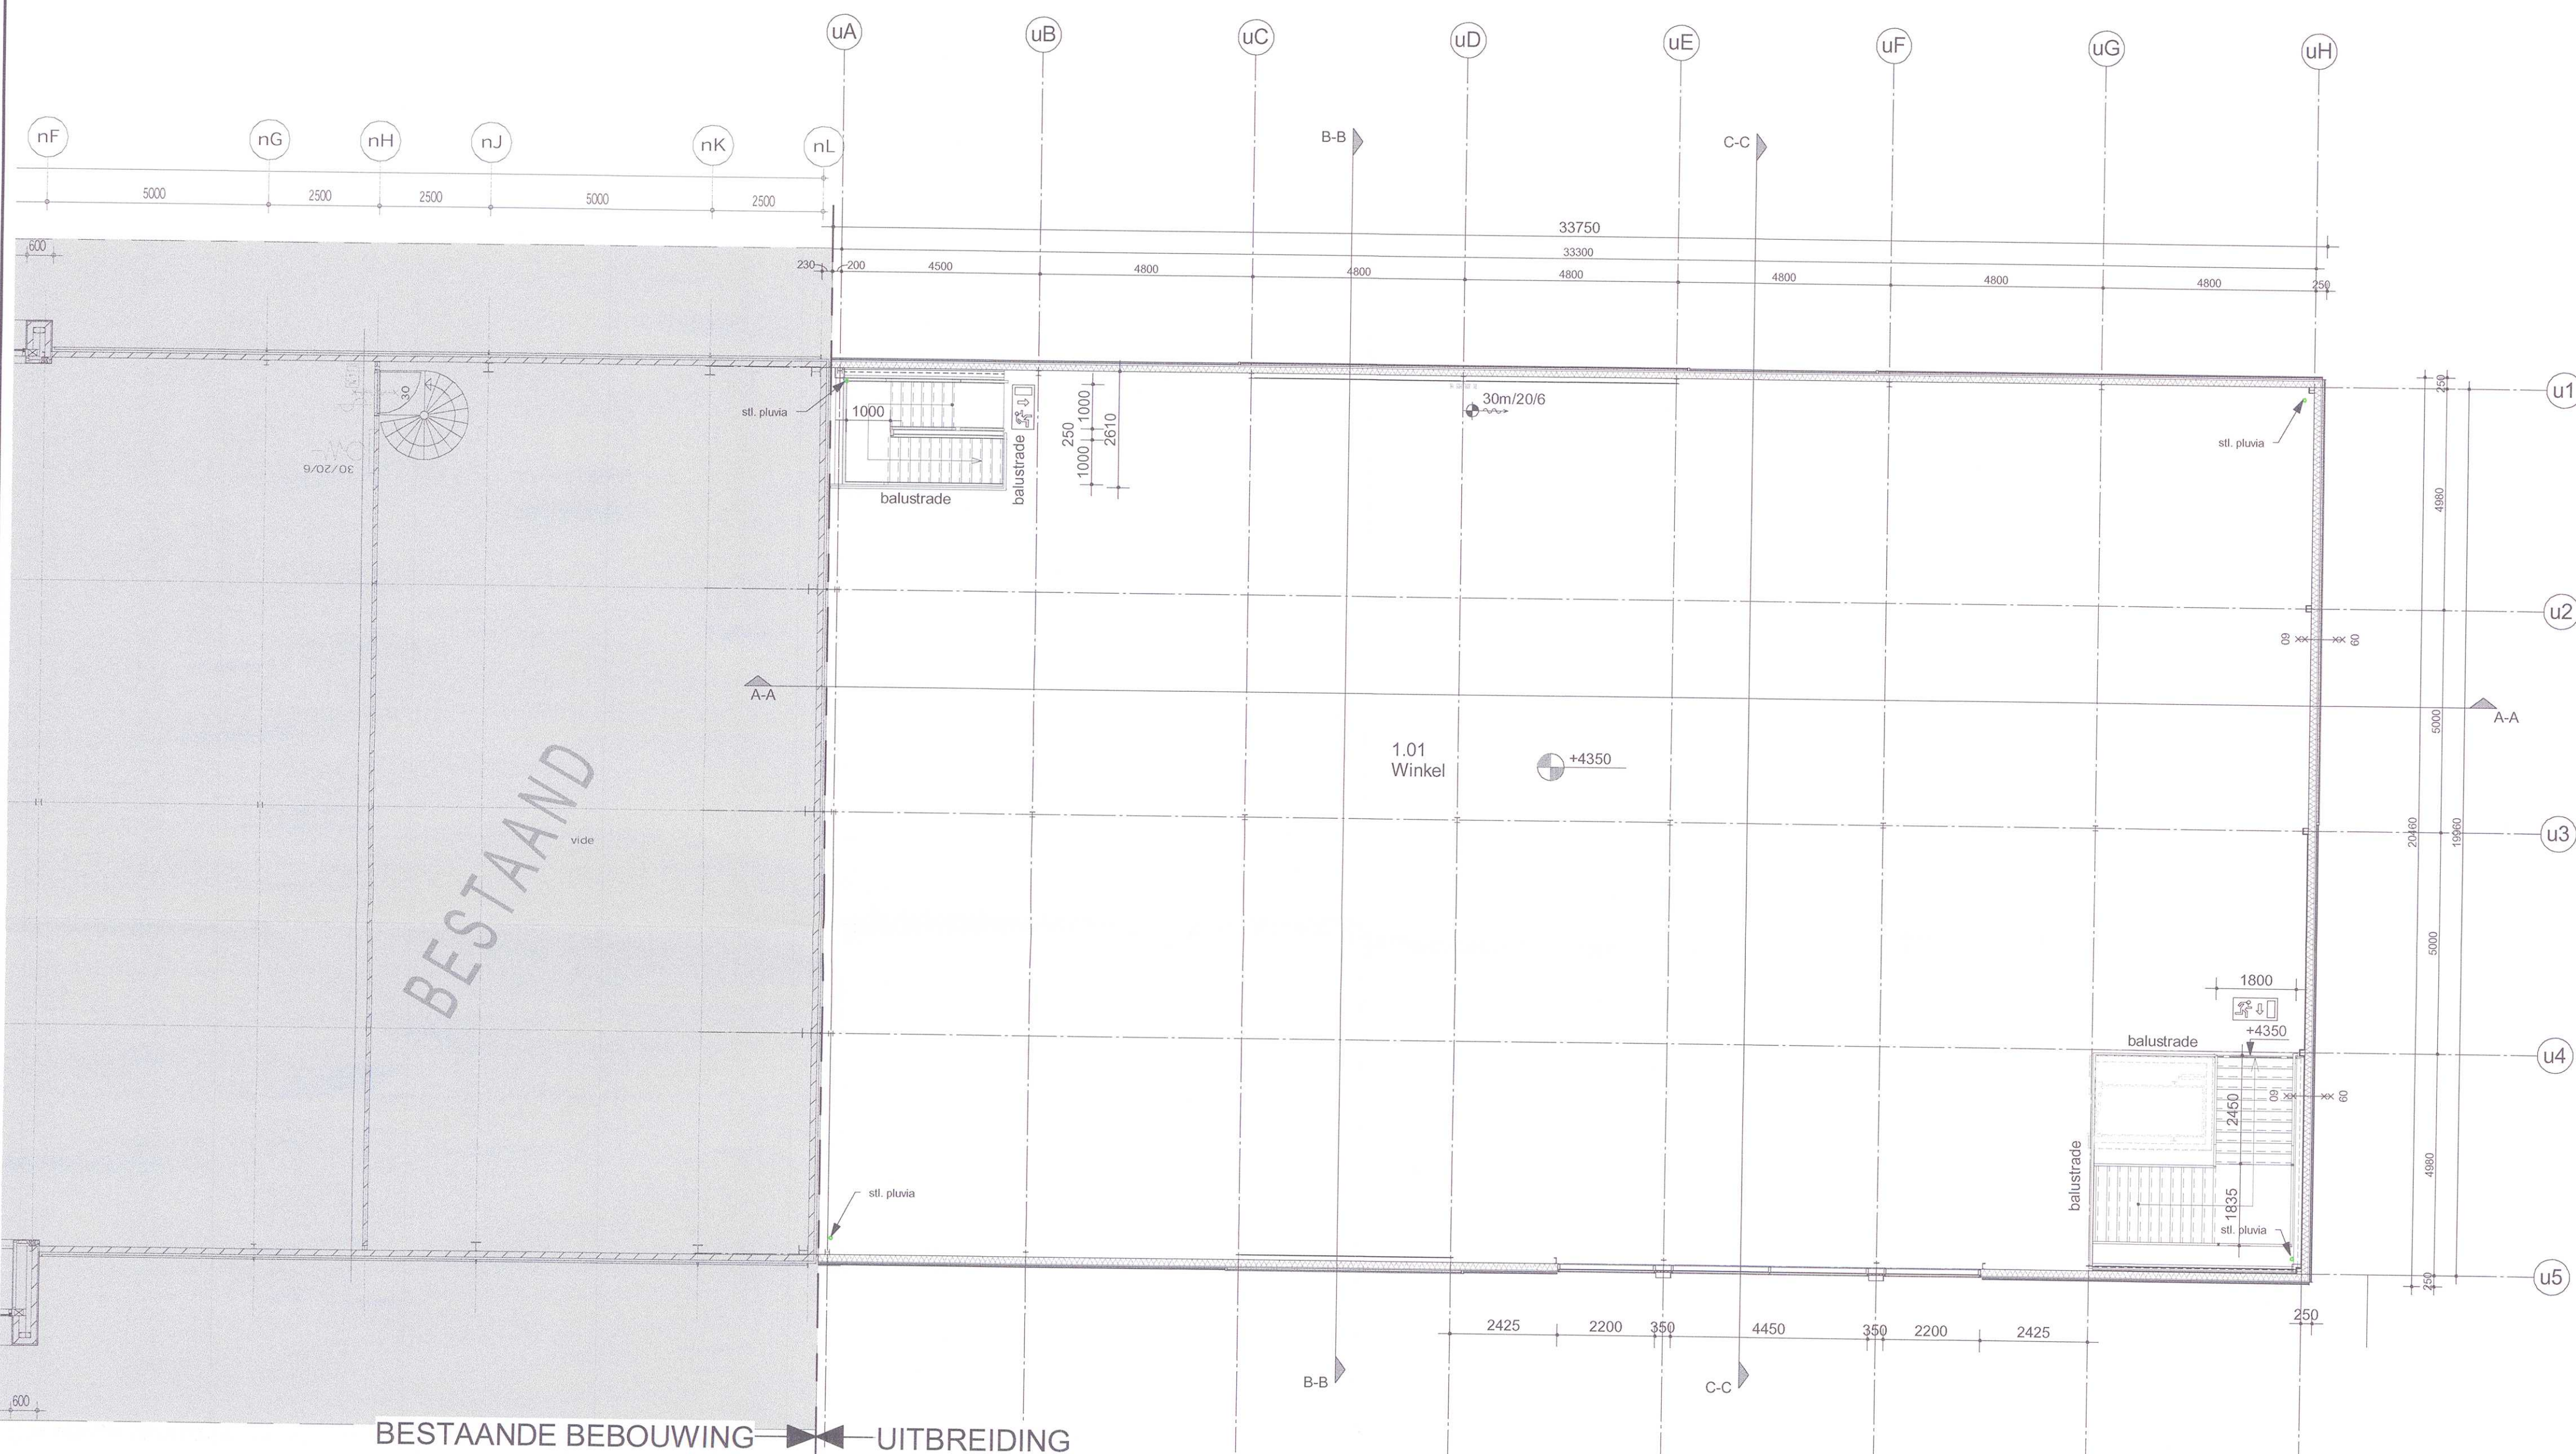


1e verdieping

Renvooi

- nu nooduitgang
- zelfsluitende deur
- 30 min brandwerende wand
- 60 min brandwerende wand
- meterkast
- hoogtemaat t.o.v. peil (peil 0 = 10,45 m+ NAP)
- brandslang haspel
- vluchtrouteaanduiding
- \$ vluchtdeur, zonder sleutels van binnenuit te openen
- 0.0 ruimte nummer inclusief naamgeving

ARCERING MATERIALEN

- Isolatie
- Geïsoleerde binnendoors - omega - buitenplaat
- Geïsoleerde binnendoors - omega
- Sandwich paneel
- Metselwerk
- Scheidingswand (metall-stud)
- Kanaalplaatvloer
- Gewapend beton
- Staaldak - dakisolatie
- Druklaag

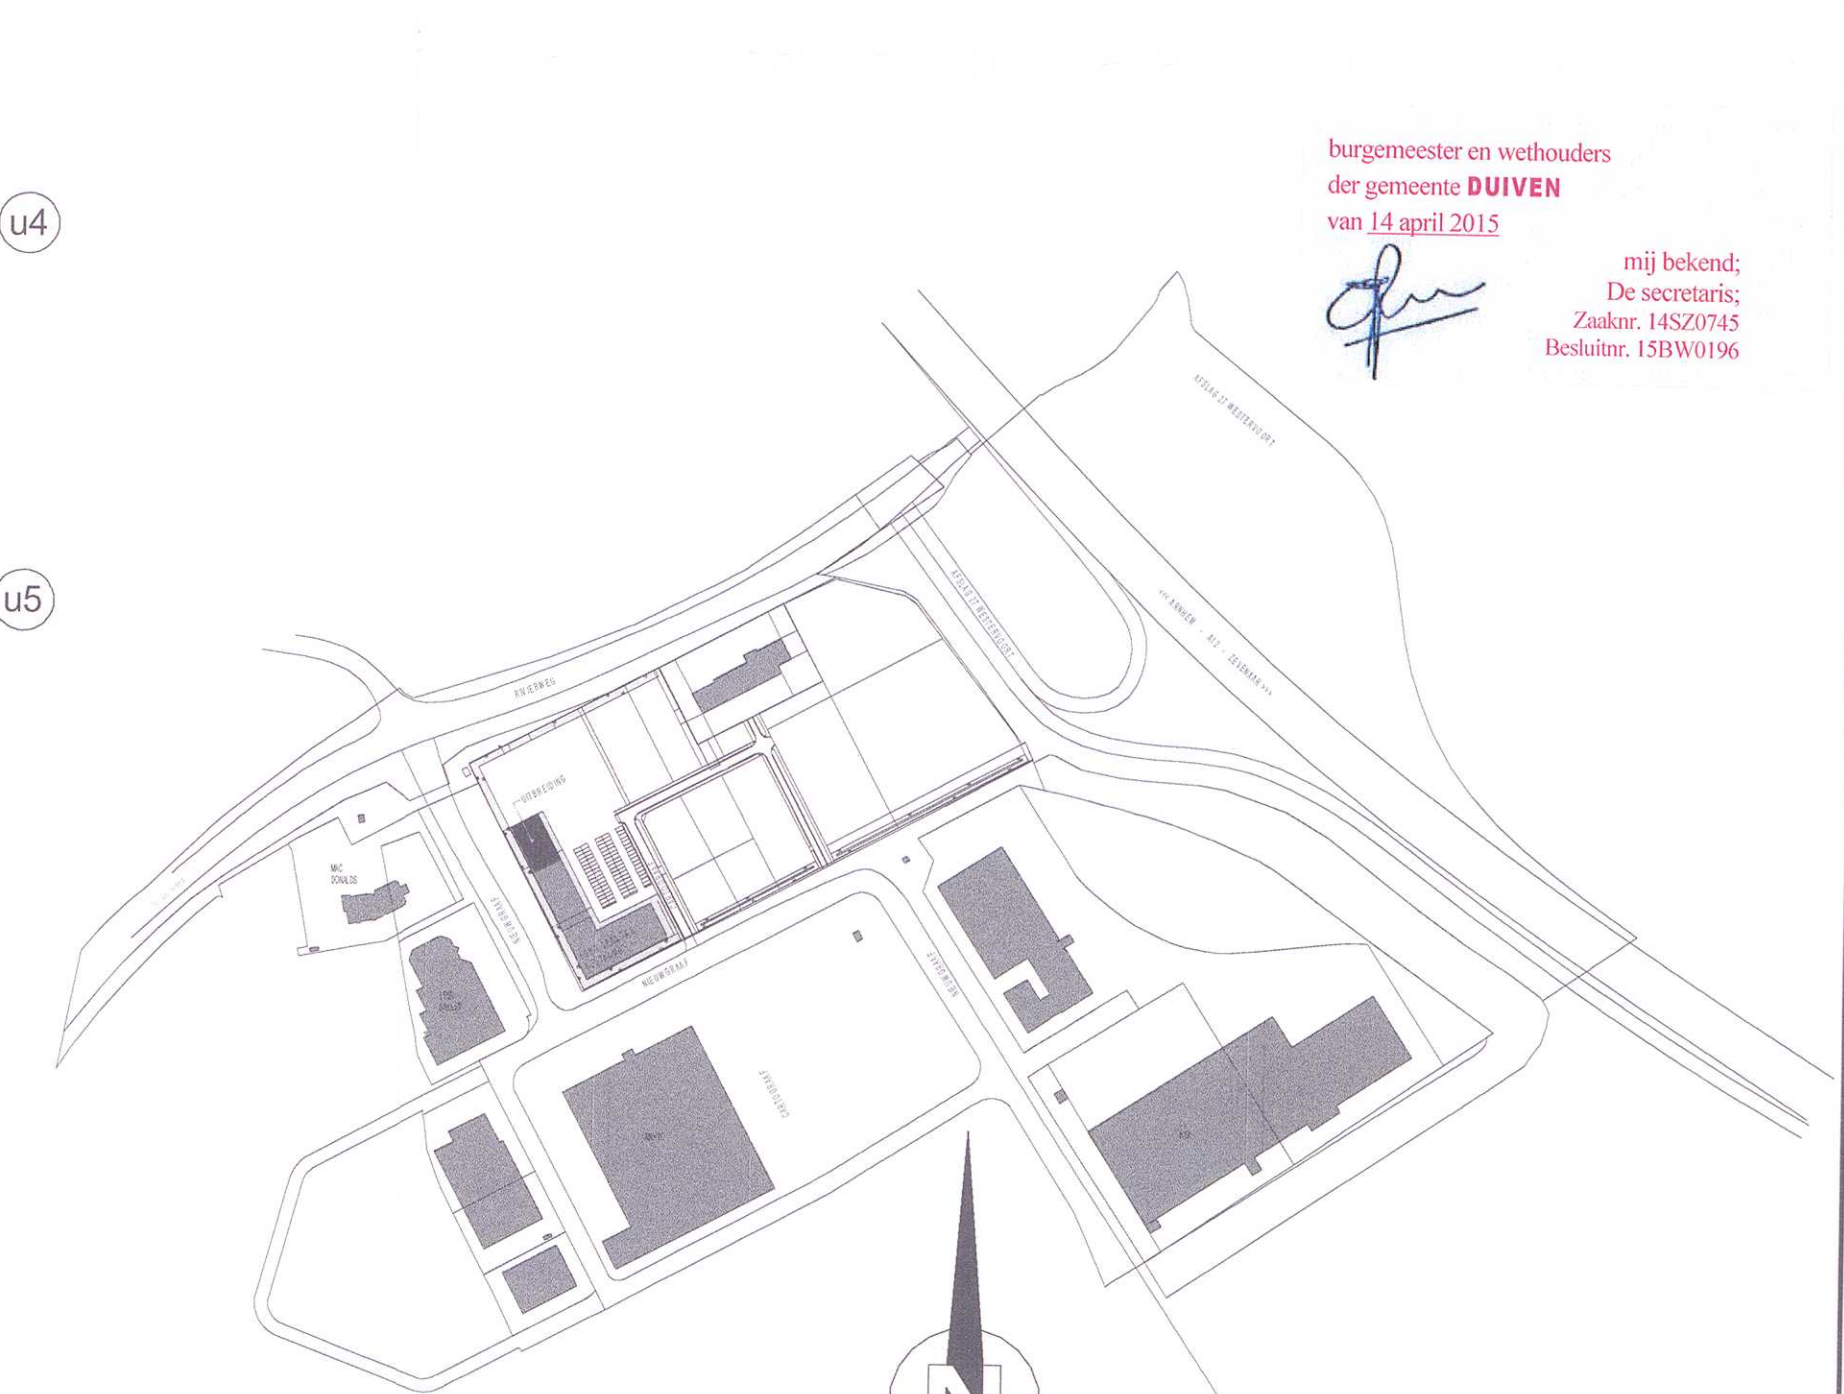

Situatie 1:5000

burgemeester en wethouders
der gemeente **DUIVEN**
van 14 april 2015

mij bekend;
De secretaris;
Zaaknr. 14SZ0745
Besluitnr. 15BW0196

0 5 10 m			01-10-2014		
A	PKA	Hoofdtref	Datum		
Versie	Tekenaar	Omschrijving			
opdrachtgever : J.W. Faber			werknr. :	63.48.18	d.d. : 05-09-2014
werk : Nieuwbouw winkelpand			teknr. :	OG-110	schaal : 1:100
onderdeel : Verdieping			fase : OG		form : A1
plaats : Duiven			status :		get. : PKA