


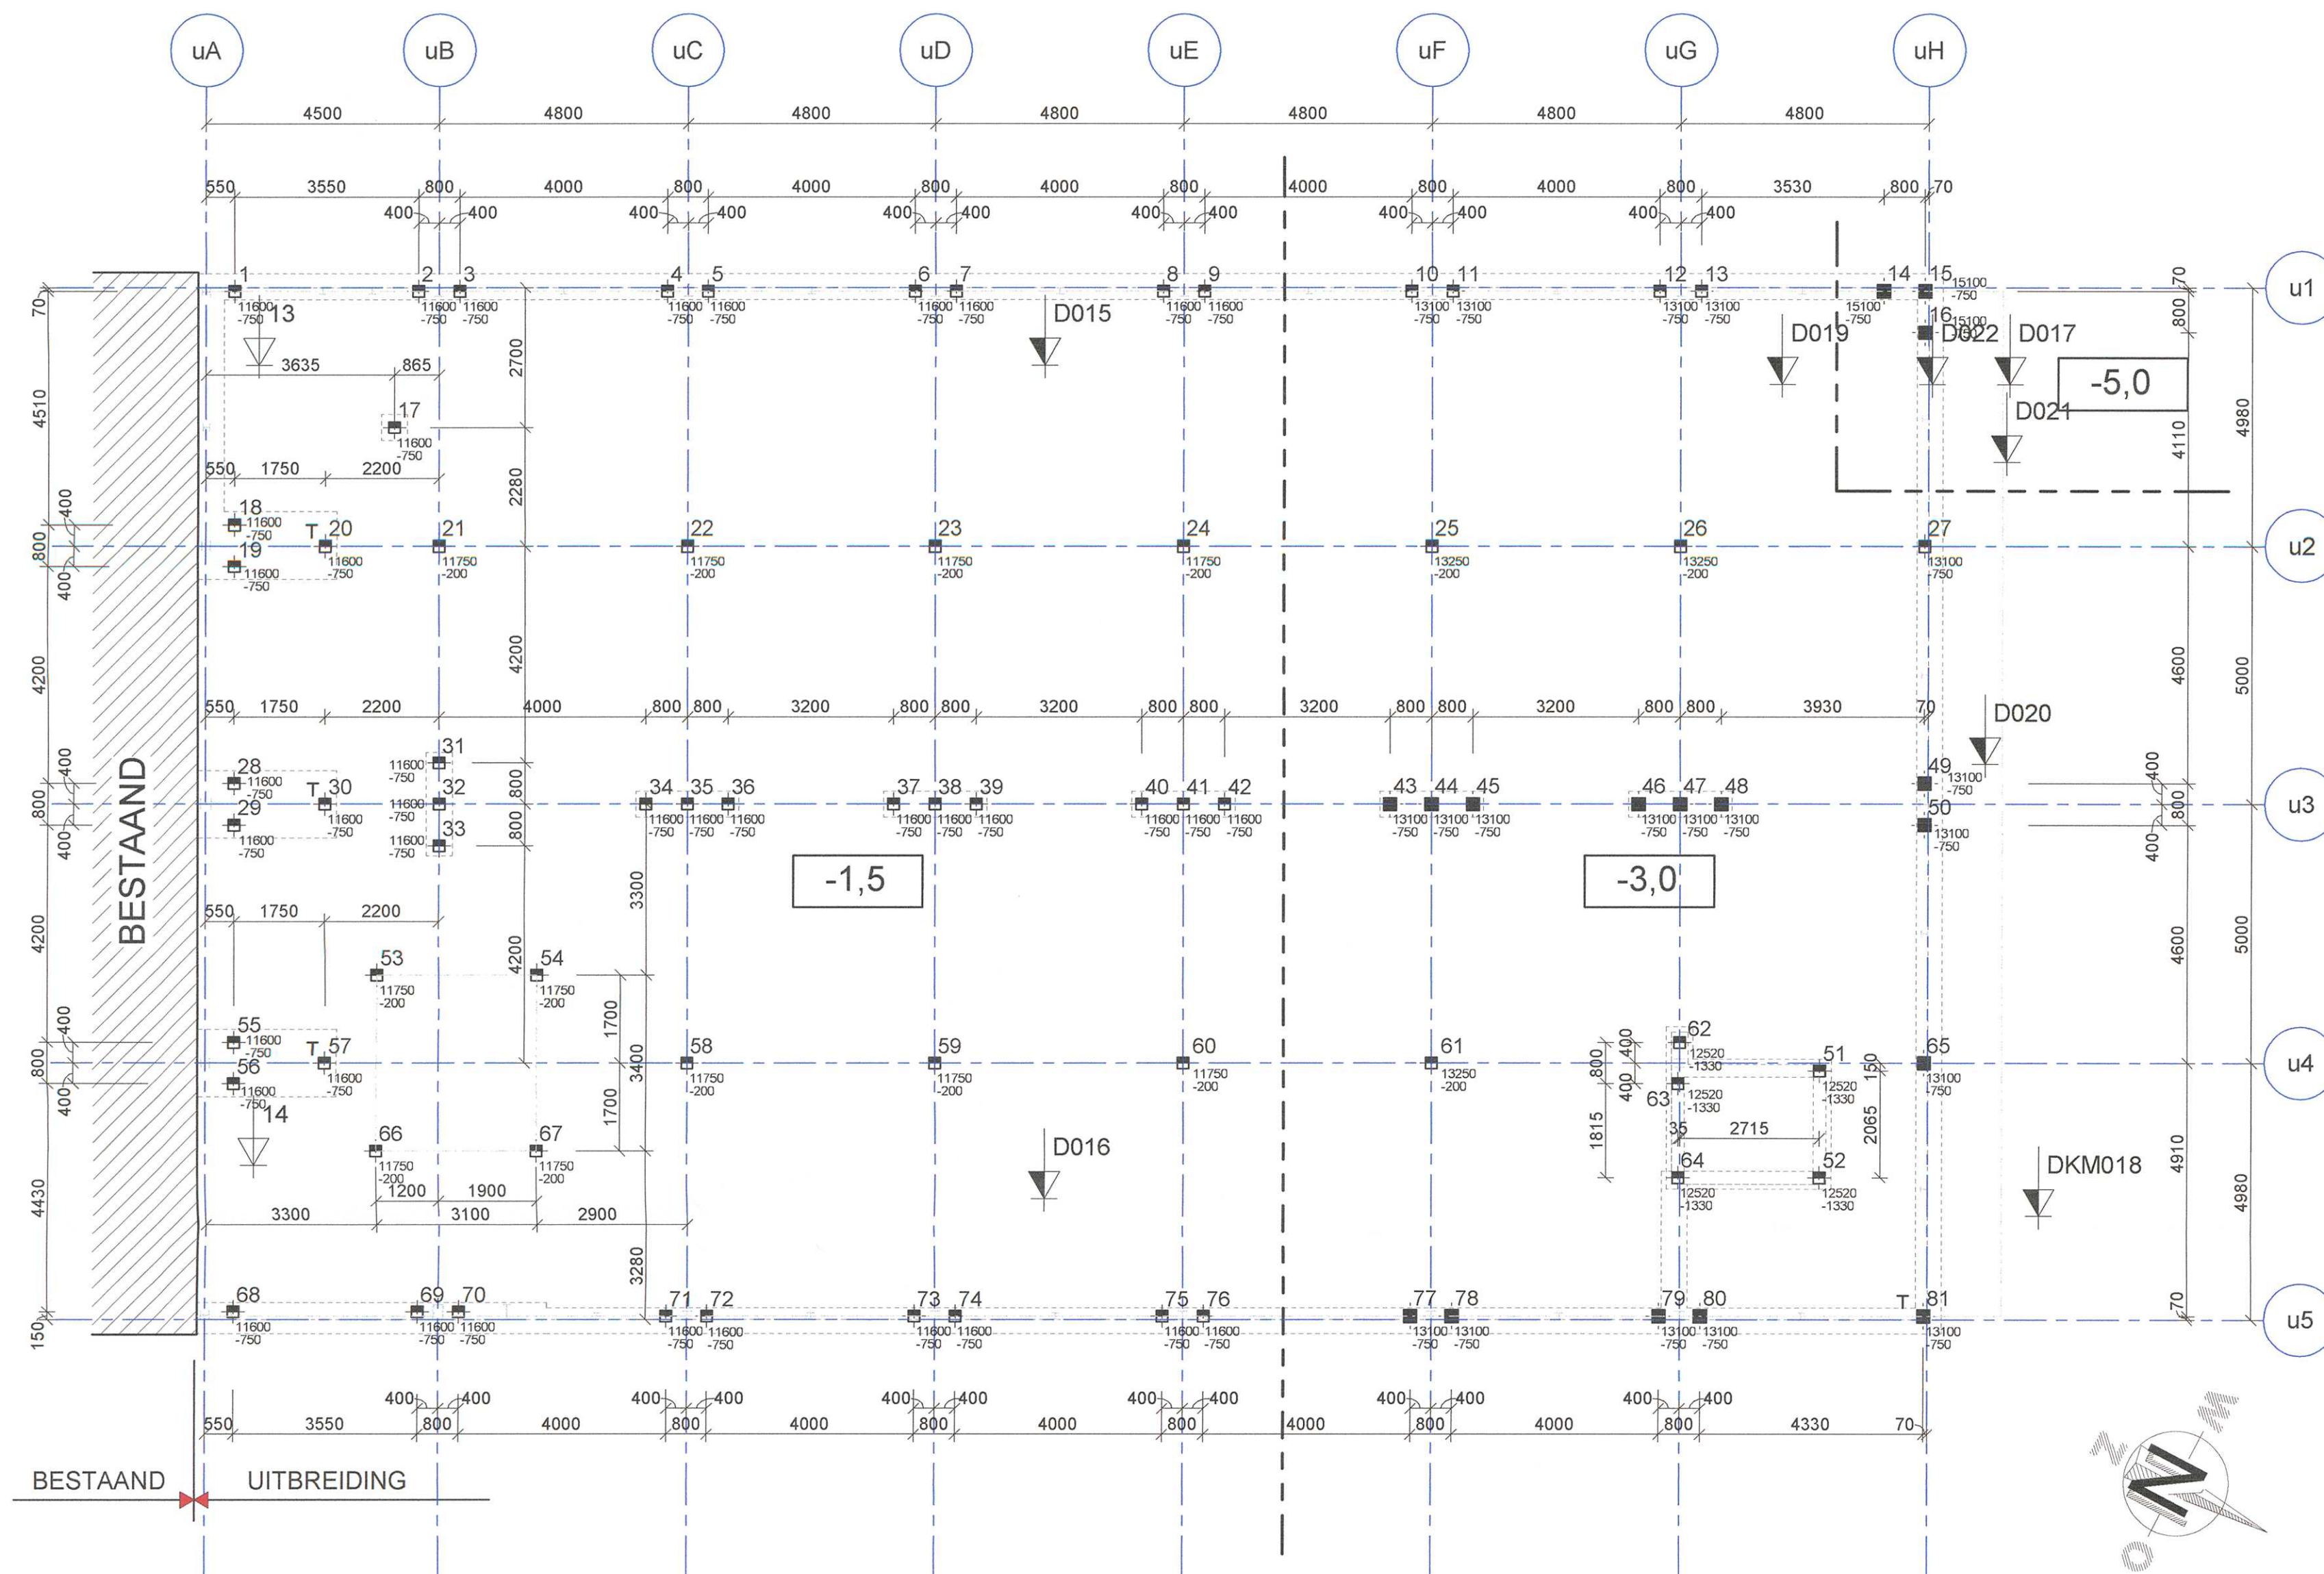

PALENPLAN

PALENSTAAT PREFAB BETON PALEN										
Symbol	Afmeting paal [mm]	Breedte [mm]	Aantal	Bruto paal lengte [m]	Paalpunt t.o.v. N.A.P. [m]	Steklengte [m]	Bruto volume per paal [m3]	Afkaphoogte t.o.v. Peil [mm]	Fr,t;max [kN] trek	Fr;d;max [kN] druk
■	220x220	220	5	12.52	-3.00	0.40	0.606	-1330		450
■	220x220	220	5	13.10	-3.00	0.40	0.634	-750		450
■	220x220	220	3	13.25	-3.00	0.00	0.641	-200		450
■	220x220	220	37	11.60	-1.50	0.40	0.561	-750		450
■	220x220	220	11	11.75	-1.50	0.00	0.569	-200		450
T ■	220x220, trekpaal	220	3	11.60	-1.50	0.40	0.561	-750	55	450
■	250x250	250	3	15.10	-5.00	0.40	0.944	-750		450
■	250x250	250	13	13.10	-3.00	0.40	0.819	-750		450
T ■	250x250, trekpaal	250	1	13.10	-3.00	0.40	0.819	-750	55	450
			81							

- MAATTOLERANTIES HEIPALEN -	
	$\pm 60\text{mm}$ $\pm 60\text{mm}$
	$\pm 30\text{mm}$ $\pm 30\text{mm}$
Afhakhoogte: $\pm 15\text{mm}$ Steklengte: $\pm 50\text{mm}$ Paalpuntniveau hoger: max. 100mm Paalpuntniveau dieper: max. 250mm	

RENVOOI HEIPALEN

PEIL = 10,45m. + N.A.P.

01 = Bestaande sondering Wiertsema nr. VN53721-1 dd.13-05-2011

D001 = Sondering volgens sonderingsrapport Wiertsema nr. VN-60658-2, juli 2014

... = Paalpuntniveau in m. t.o.v. N.A.P.

T = paalnummer
... = paallengte [mm]
... = afkaphoogte t.o.p. peil [mm]
... = aanduiding Trekpaal

STEKLENGTE'S:
Steklengte balken en poeren: 400 mm
Steklengte vloeren: 0 mm
Steklengte trekpalen: vlgns. opgaaf paalverancier

afkaphoogte
paal 20mm boven
werkvloer afhakken
paalpuntniveau

ONTVANGEN 04 OKT 2014
145X006091

fase: UITVOERING		Behoort bij besluit van burgemeester en wethouders der gemeente DUIVEN van 14 april 2015		status: DEFINITIEF	
g					
f					
e					
d					
c					
b	03-10-2014	Verplaatsen liftput => palen gewijzigd	WEM	✓	MOM ✓
a	11-09-2014	Wijziging stramien => gebouw kleiner geworden	WEM	✓	MOM ✓
-	11-07-2014		HAW	✓	MOM ✓
datum	omschrijving wijzigingen		initiaal	persaaf getekend	initiaal
				gecontroleerd	initiaal
					gezien

project	NIEUWBOUW WINKELPAND				
onderdeel	PALENPLAN				
princpaal	J. W. Faber	aannemer	Aan de Stegge Twello bv Twello 0571 - 27 73 31		schaal : 1:100 projectnummer : 14139A
architect	Duro Duck Deventer 0570 63 69 04	projectleider : ing. M. Moerman constructeur : ing. M. Moerman tekenaar : W. ten Hagen afmeting : A1			tekeningnummer : 70-01