




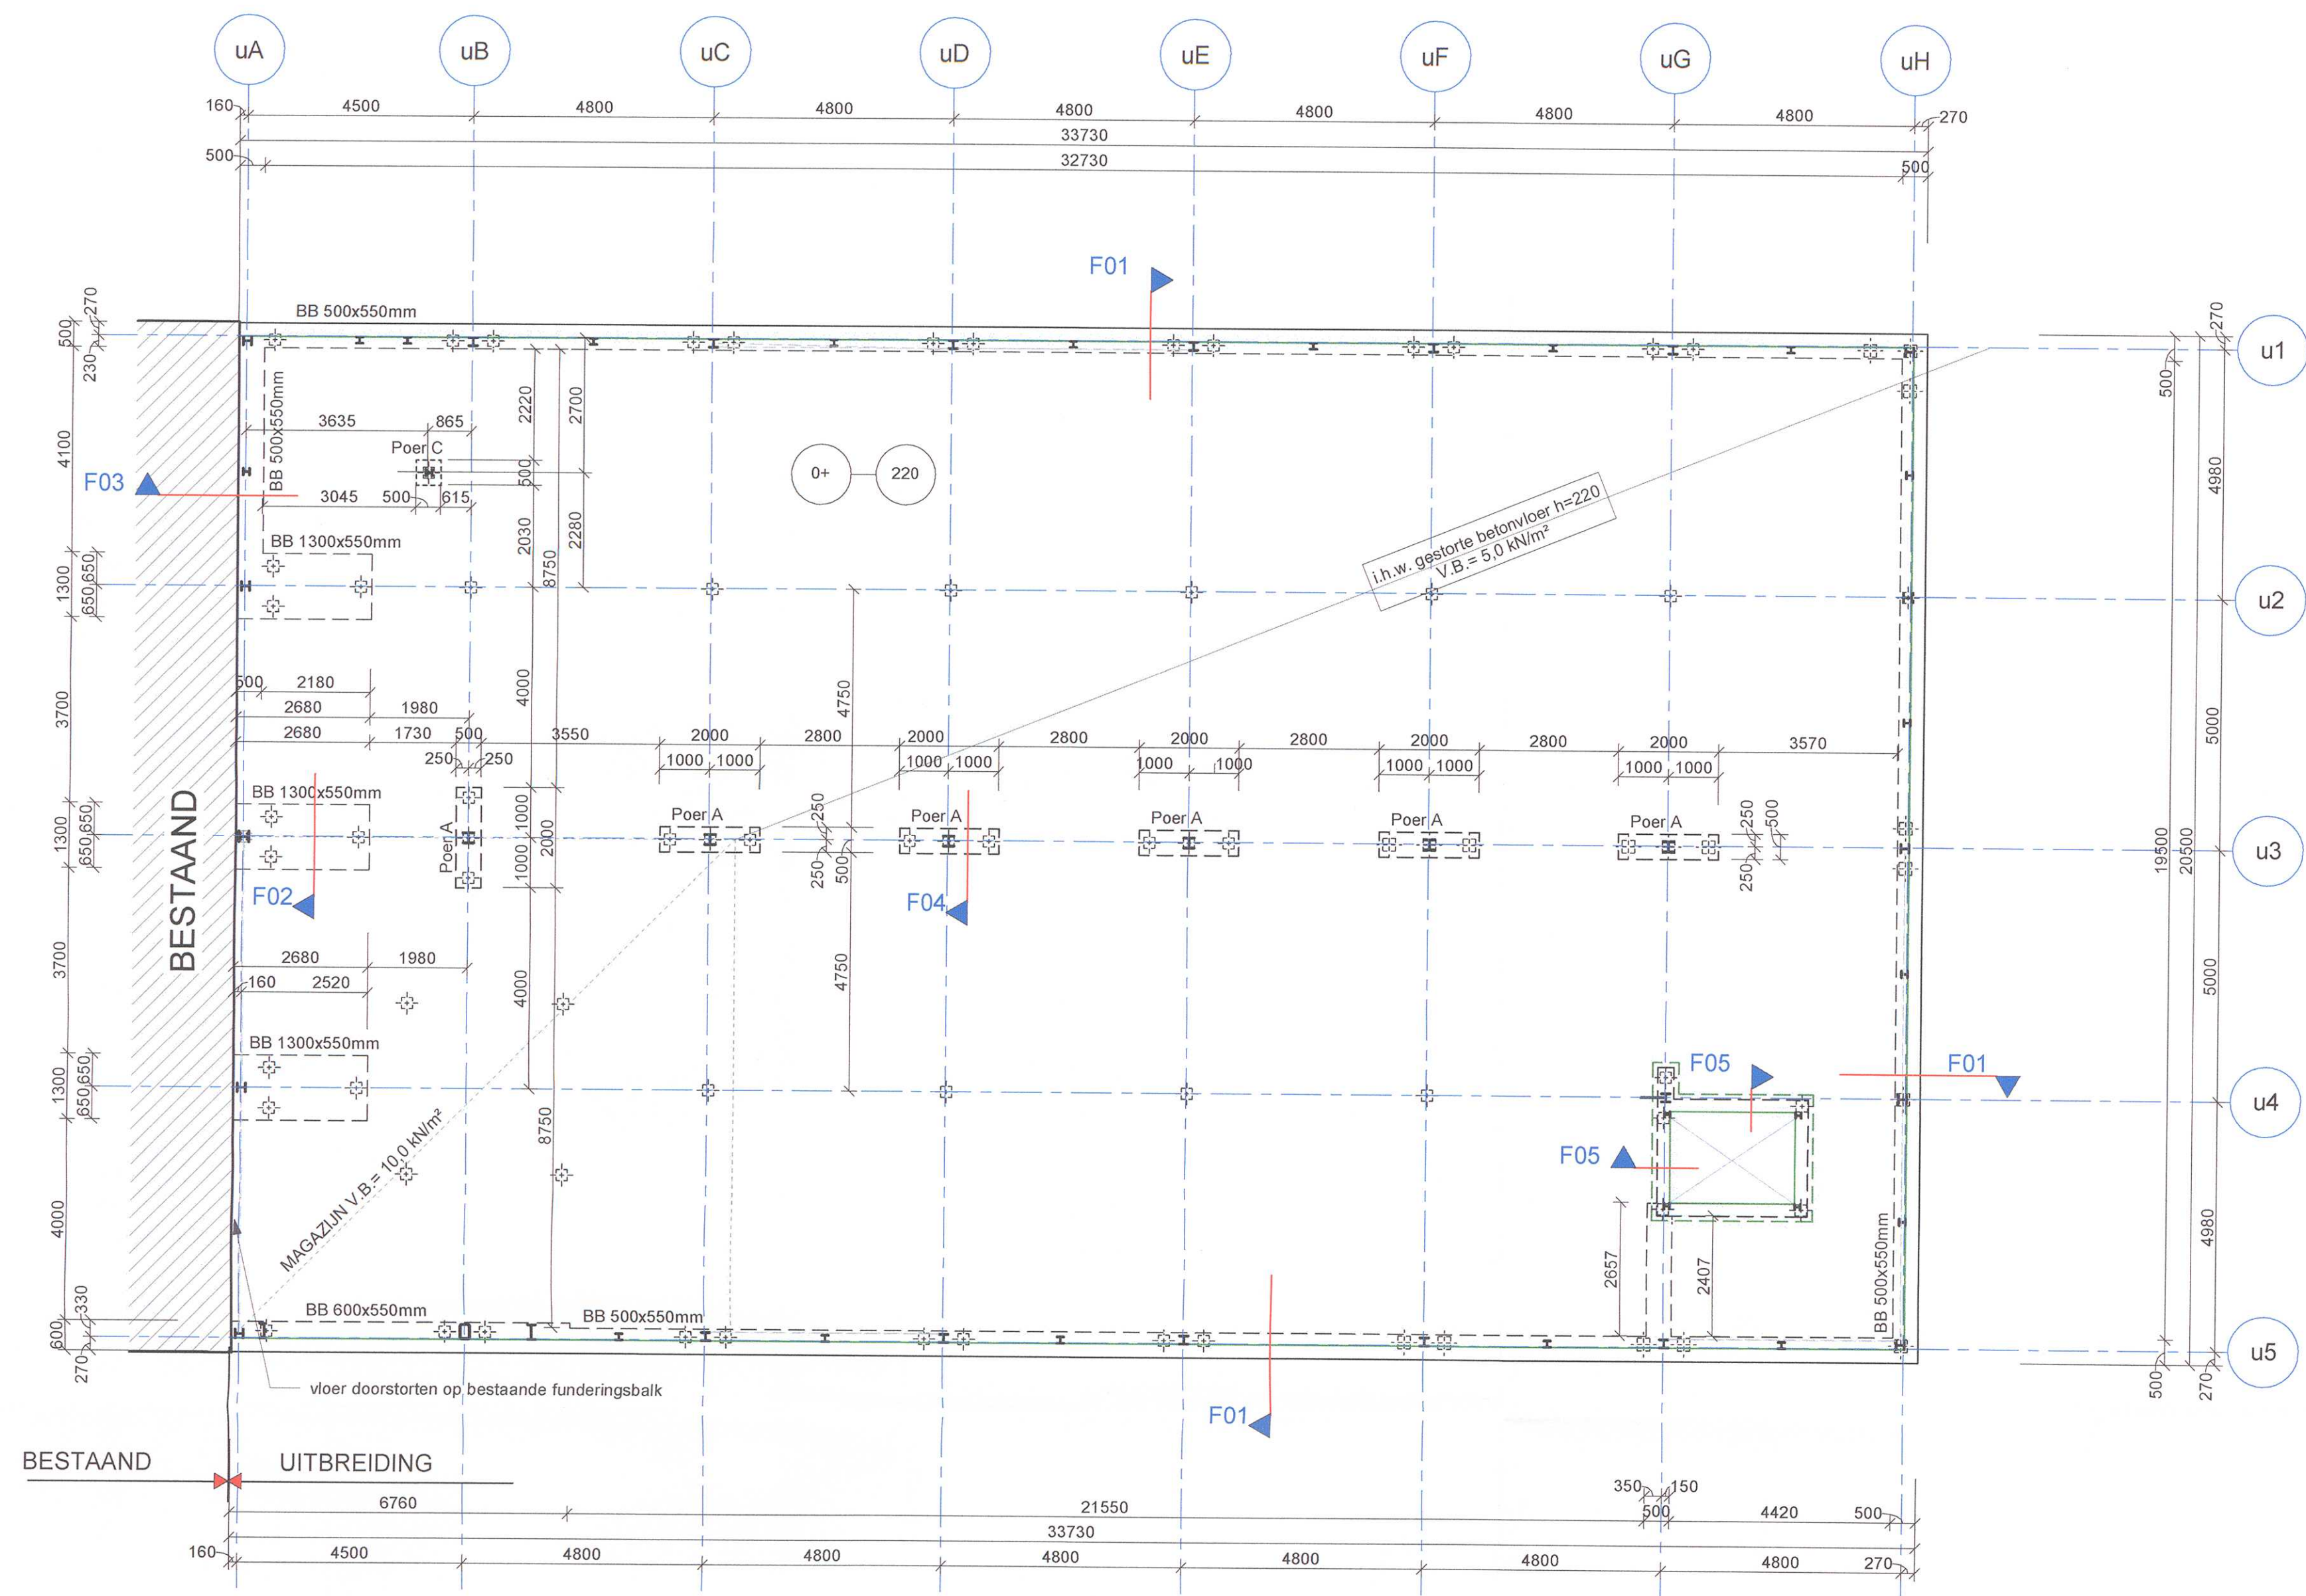


OVERZICHT FUNDERING - BEGANEGRONDVLOER

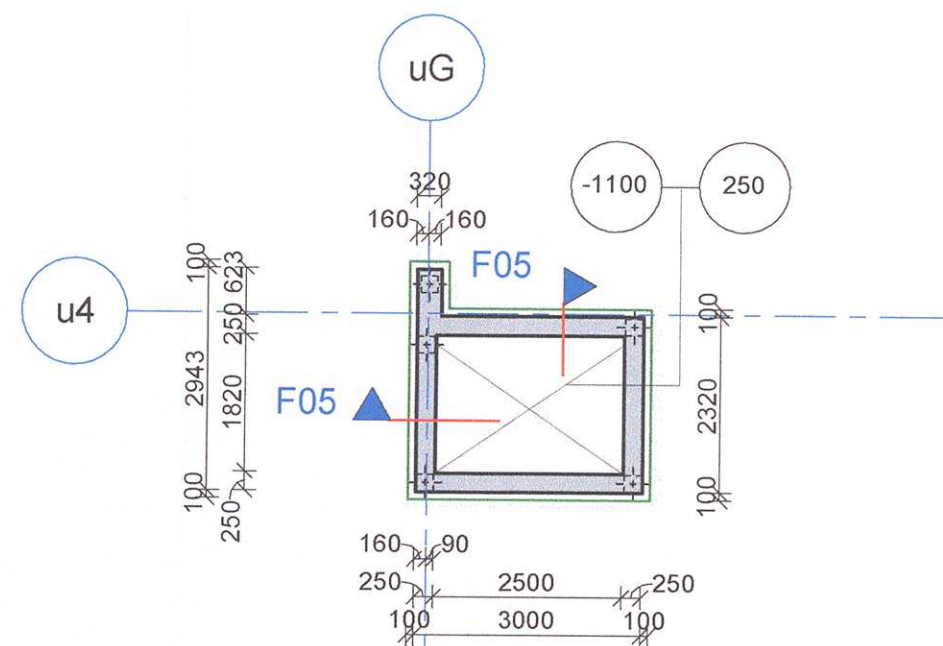


VLOER LIFTPUT

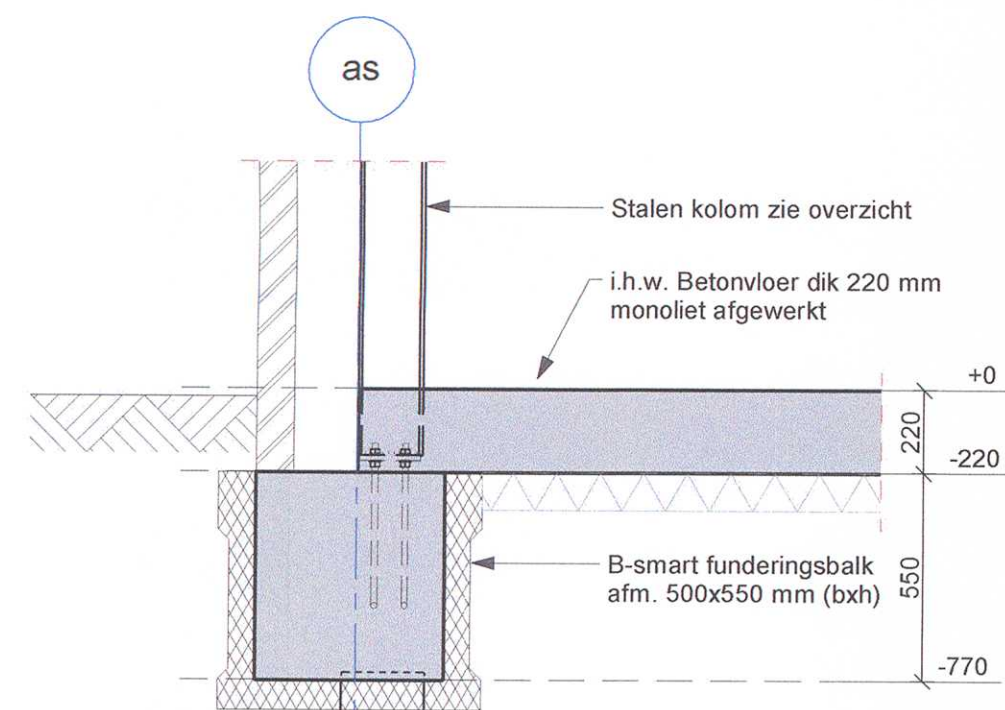


Detail F01

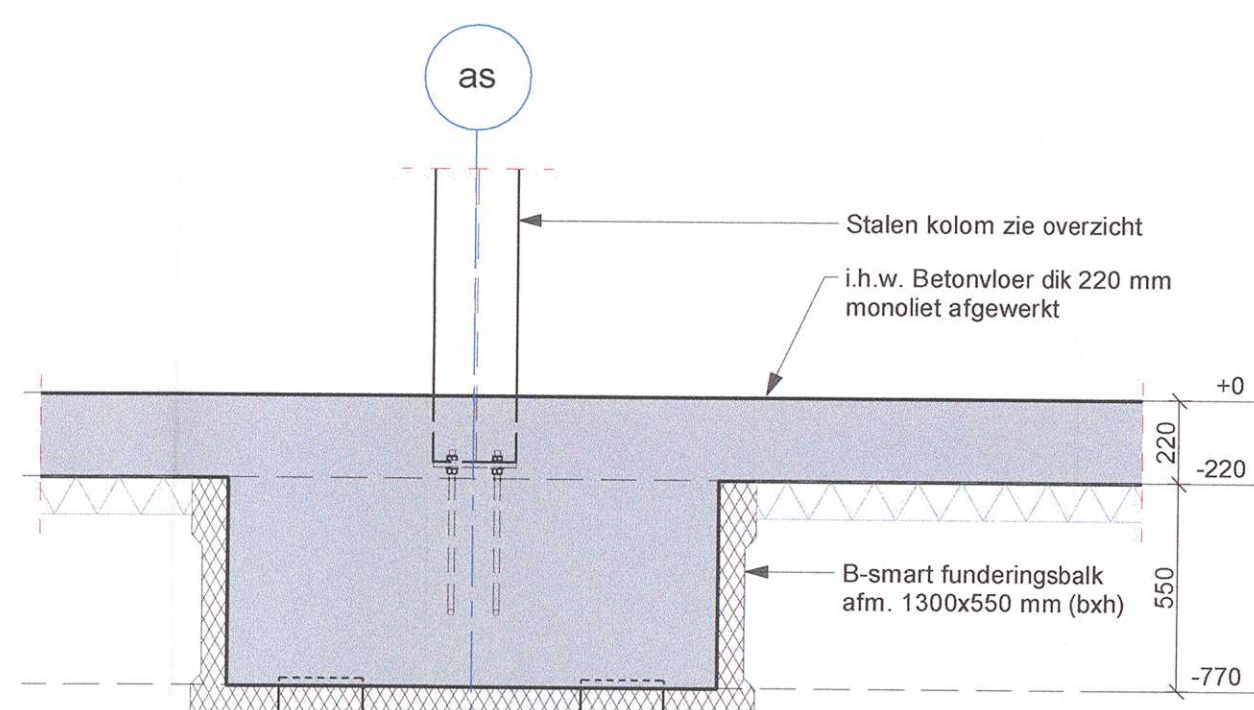

Detail F02

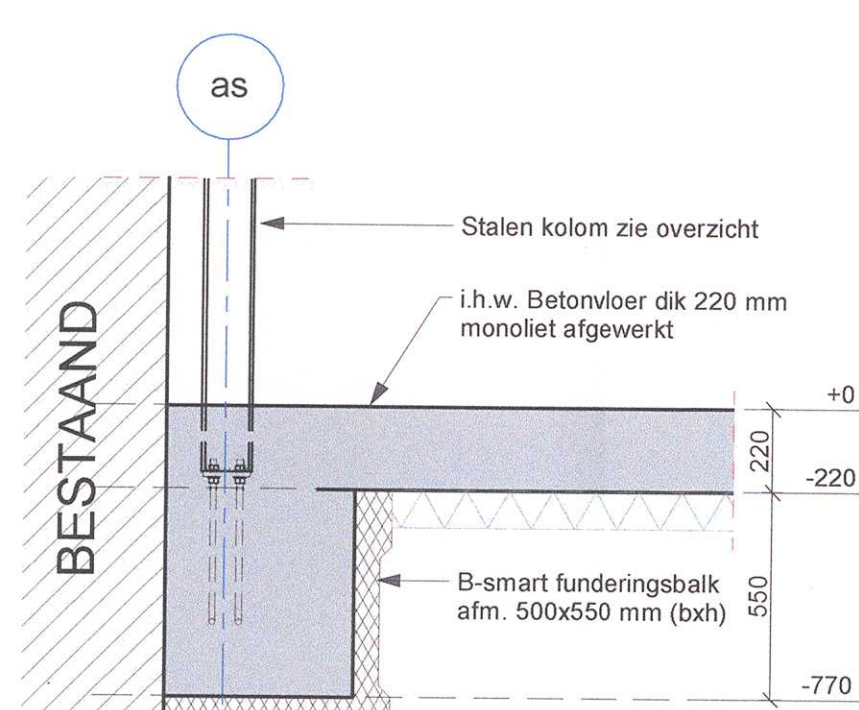

Detail F03

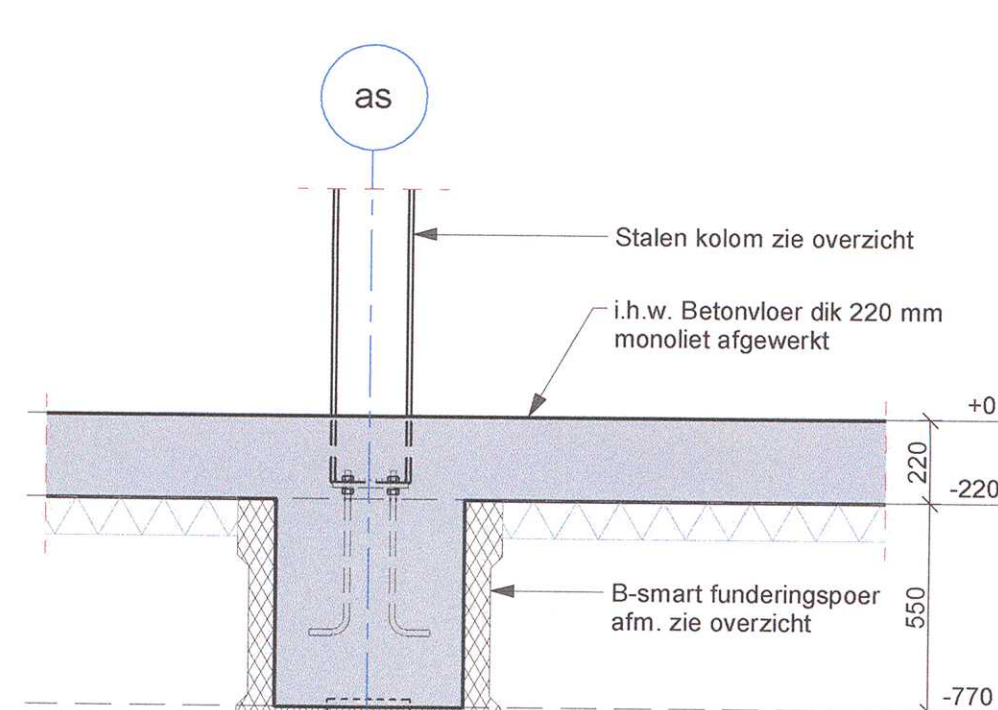

Detail F04

3D ISOMETRIE FUNDERING

3D ISOMETRIE VLOER LIFTPUT

Detail F05

RENVOOI POEREN - FUNDERINGSBALKEN

Poer A (3-paals poer): 2000 x 500 x 550 mm (l x b x h)

Poer B (2-paals poer): 1200 x 500 x 550 mm (l x b x h)

Poer C (1-paals poer): 500 x 500 x 550 mm (l x b x h)

BB 500x550 mm: Funderingsbalk afm. 500x550 mm (b x h)

Wapening vloer door JVZ ing.

Wapening fundering/wanden- en vloer liftput door B-smart

RENVOOI VLOEREN

Opgelegde belasting op de vloer aanhouden zoals hier boven beschreven tenzij anders op tekening is aangegeven

dikte constructieve vloer (incl. eventuele druklaag)

peilmaat b.k. constructieve vloer (incl. eventuele druklaag)

RENVOOI KOLOM POSITIE

profiel ← Staal kolom op de vloer

profiel ← Staal kolom onder de vloer

MAATTOLERANTIES FUNDERING EN VLOEREN

Balkbreedte: +10mm / -10mm

Balkhoogte: +20mm / -20mm

Plaats balk: +10mm / -10mm

Vloerdikte: +20mm / -10mm

Onderdeel	BALK/POER	VLOER
Sterkteklasse beton	C30/37	C30/37
Milieuklasse beton	XC2	XC3
Staalkwaliteit	B 500B	B 500B
Laslengte	50x diameter	50x diameter
Dekking:		
- onder	35 mm	30 mm
- boven	30mm	25 mm
- zijkant	30mm	25 mm
Maattolerantie dekking		

fase: UITVOERING	Behoort bij besluit van burgemeester en wethouders der gemeente DUIVEN van 14 april 2015	status: DEFINITIEF
g		
f		
e		
d		
c		

b	03-10-2014	Verplaatsen liftput.	WEM	✓	MOM	✓	MOM	✓
a	11-09-2014	Wijziging stramienen => gebouw kleiner geworden	WEM	✓	MOM	✓	MOM	✓
-	11-07-2014		HAW	✓	MOM	✓	MOM	✓

datum	omschrijving wijzigingen	initialen	paraaf	initialen	paraaf	initialen	paraaf
-------	--------------------------	-----------	--------	-----------	--------	-----------	--------

project **NIEUWBOUW WINKELPAND** ONTVANGEN 03 OKT 2014

onderdeel **FUNDERING - BEGANEGRONDVLOER** 145x006095

princpaal	J. W. Faber	aannemer	Aan de Stegge Twello bv Twello 0571 - 27 73 31	schaal	: 1:100/20
architect	Duro Duck Deventer 0570 63 69 04	projectleider	: ing. M. Moerman	projectnummer	: 14139A
		constructeur	: ing. M. Moerman	tekeningnummer	: 71-01
		tekenaar	: W. ten Hagen		
		afmeting	: A1		