
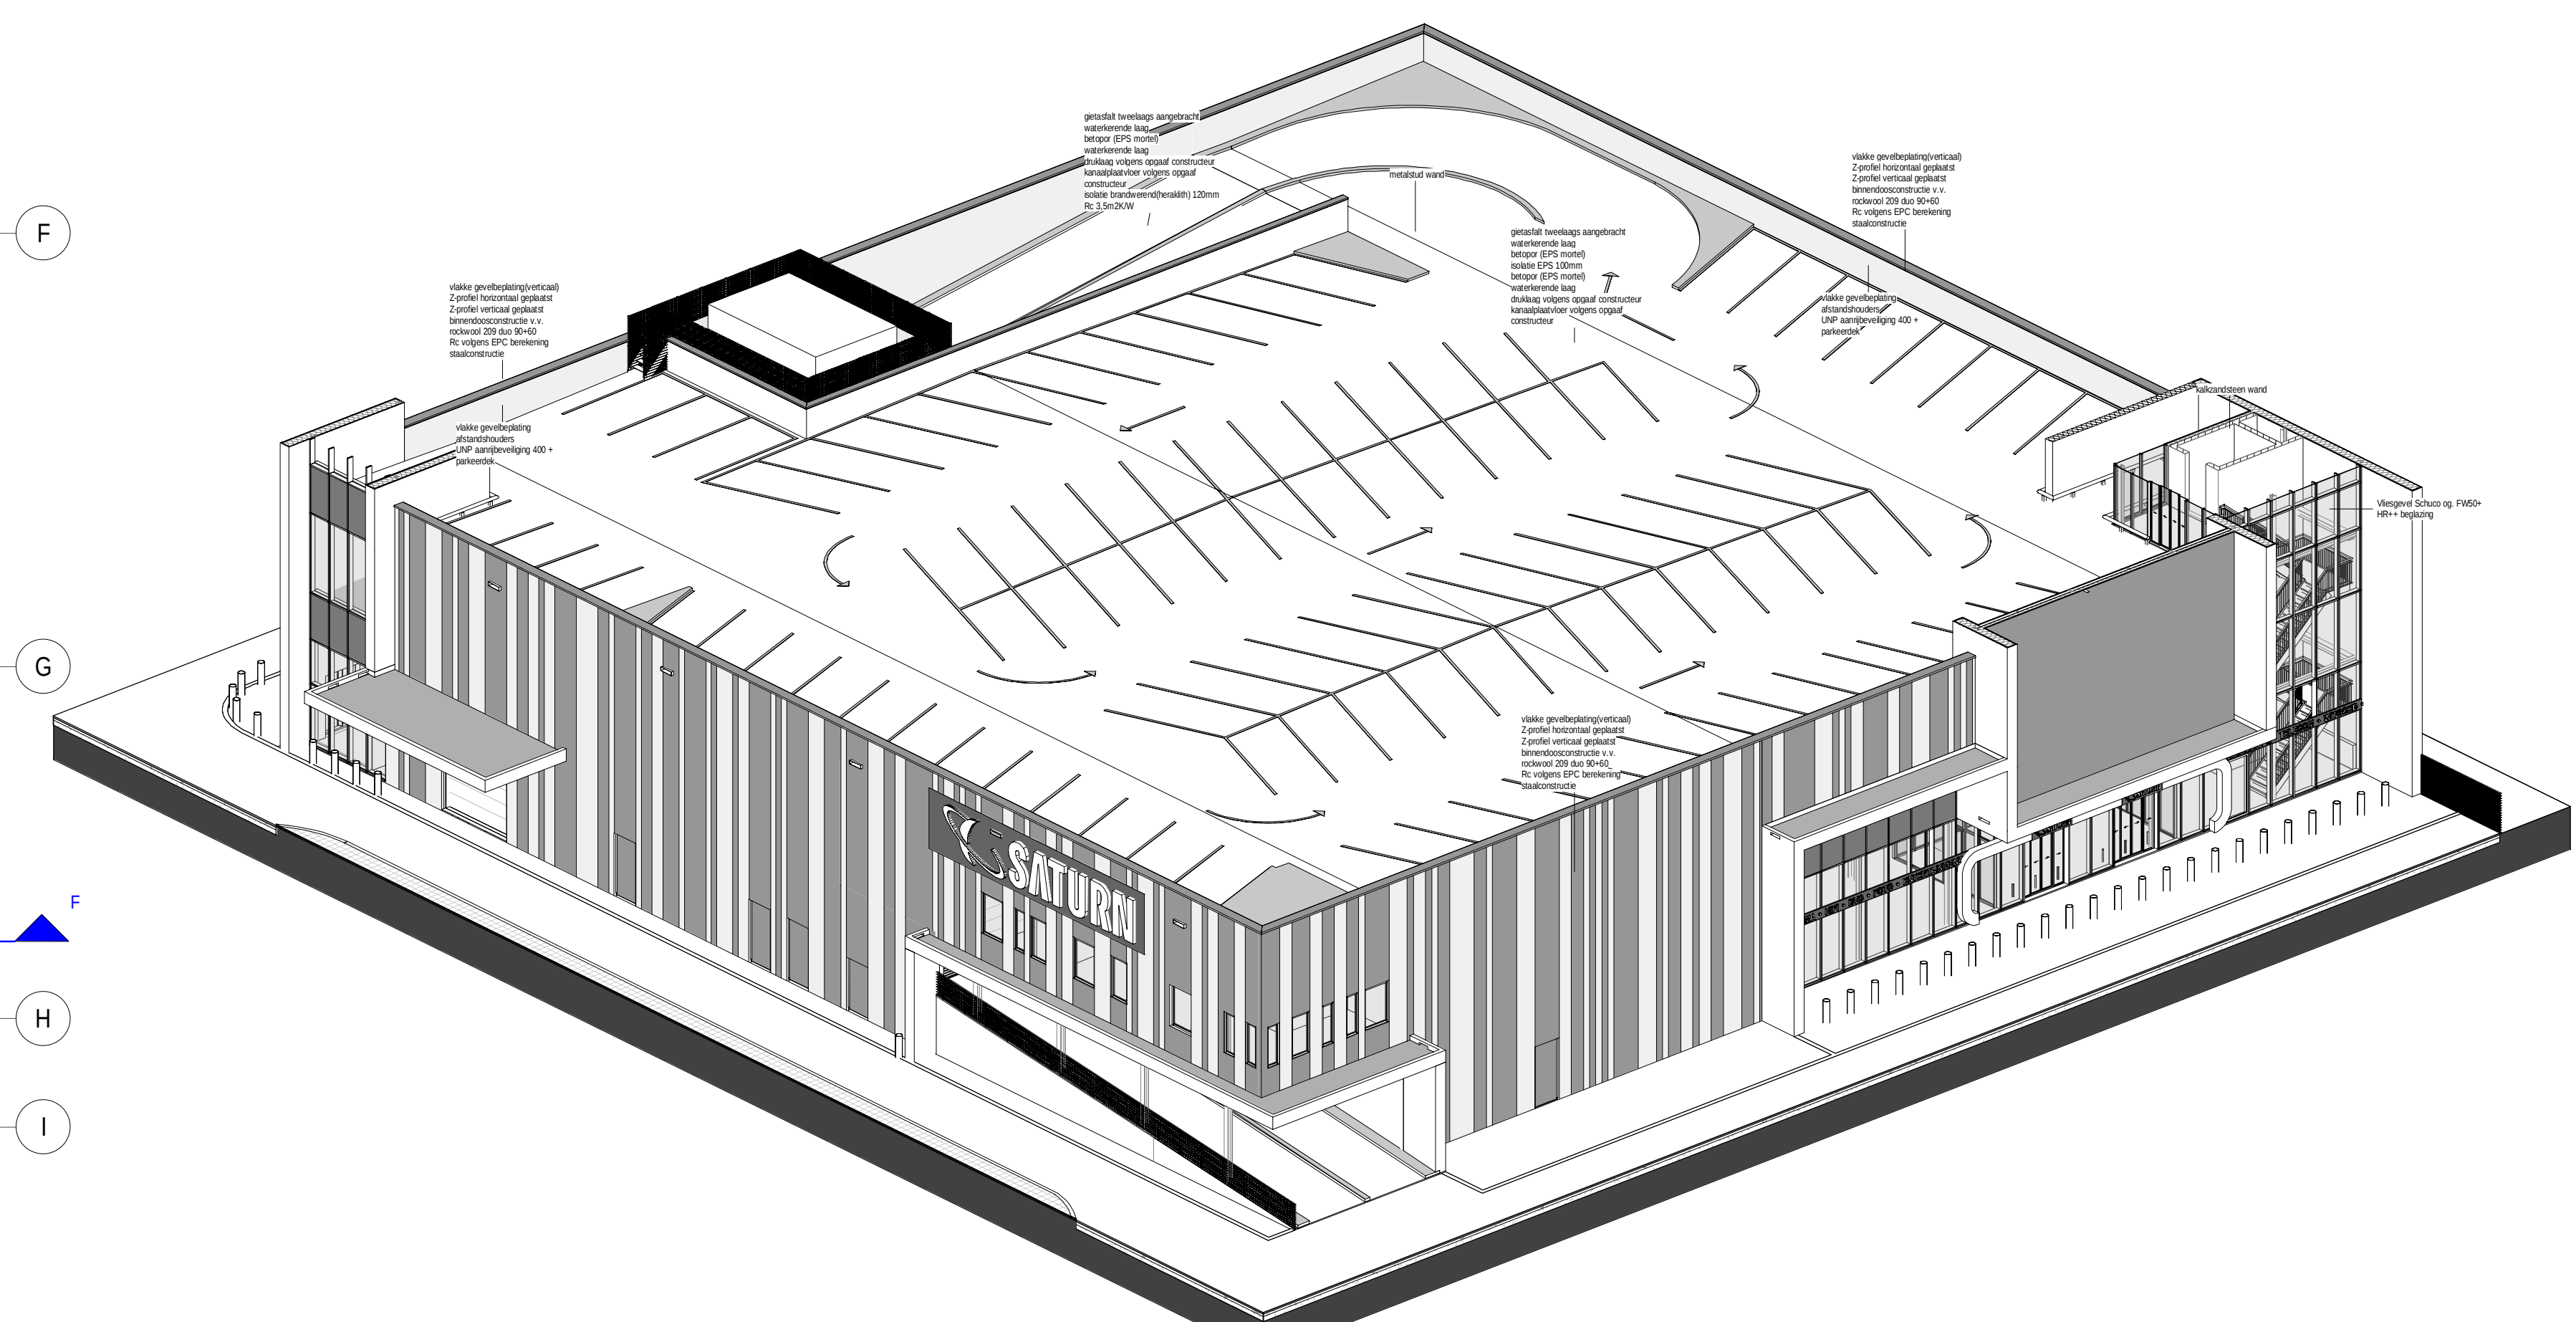
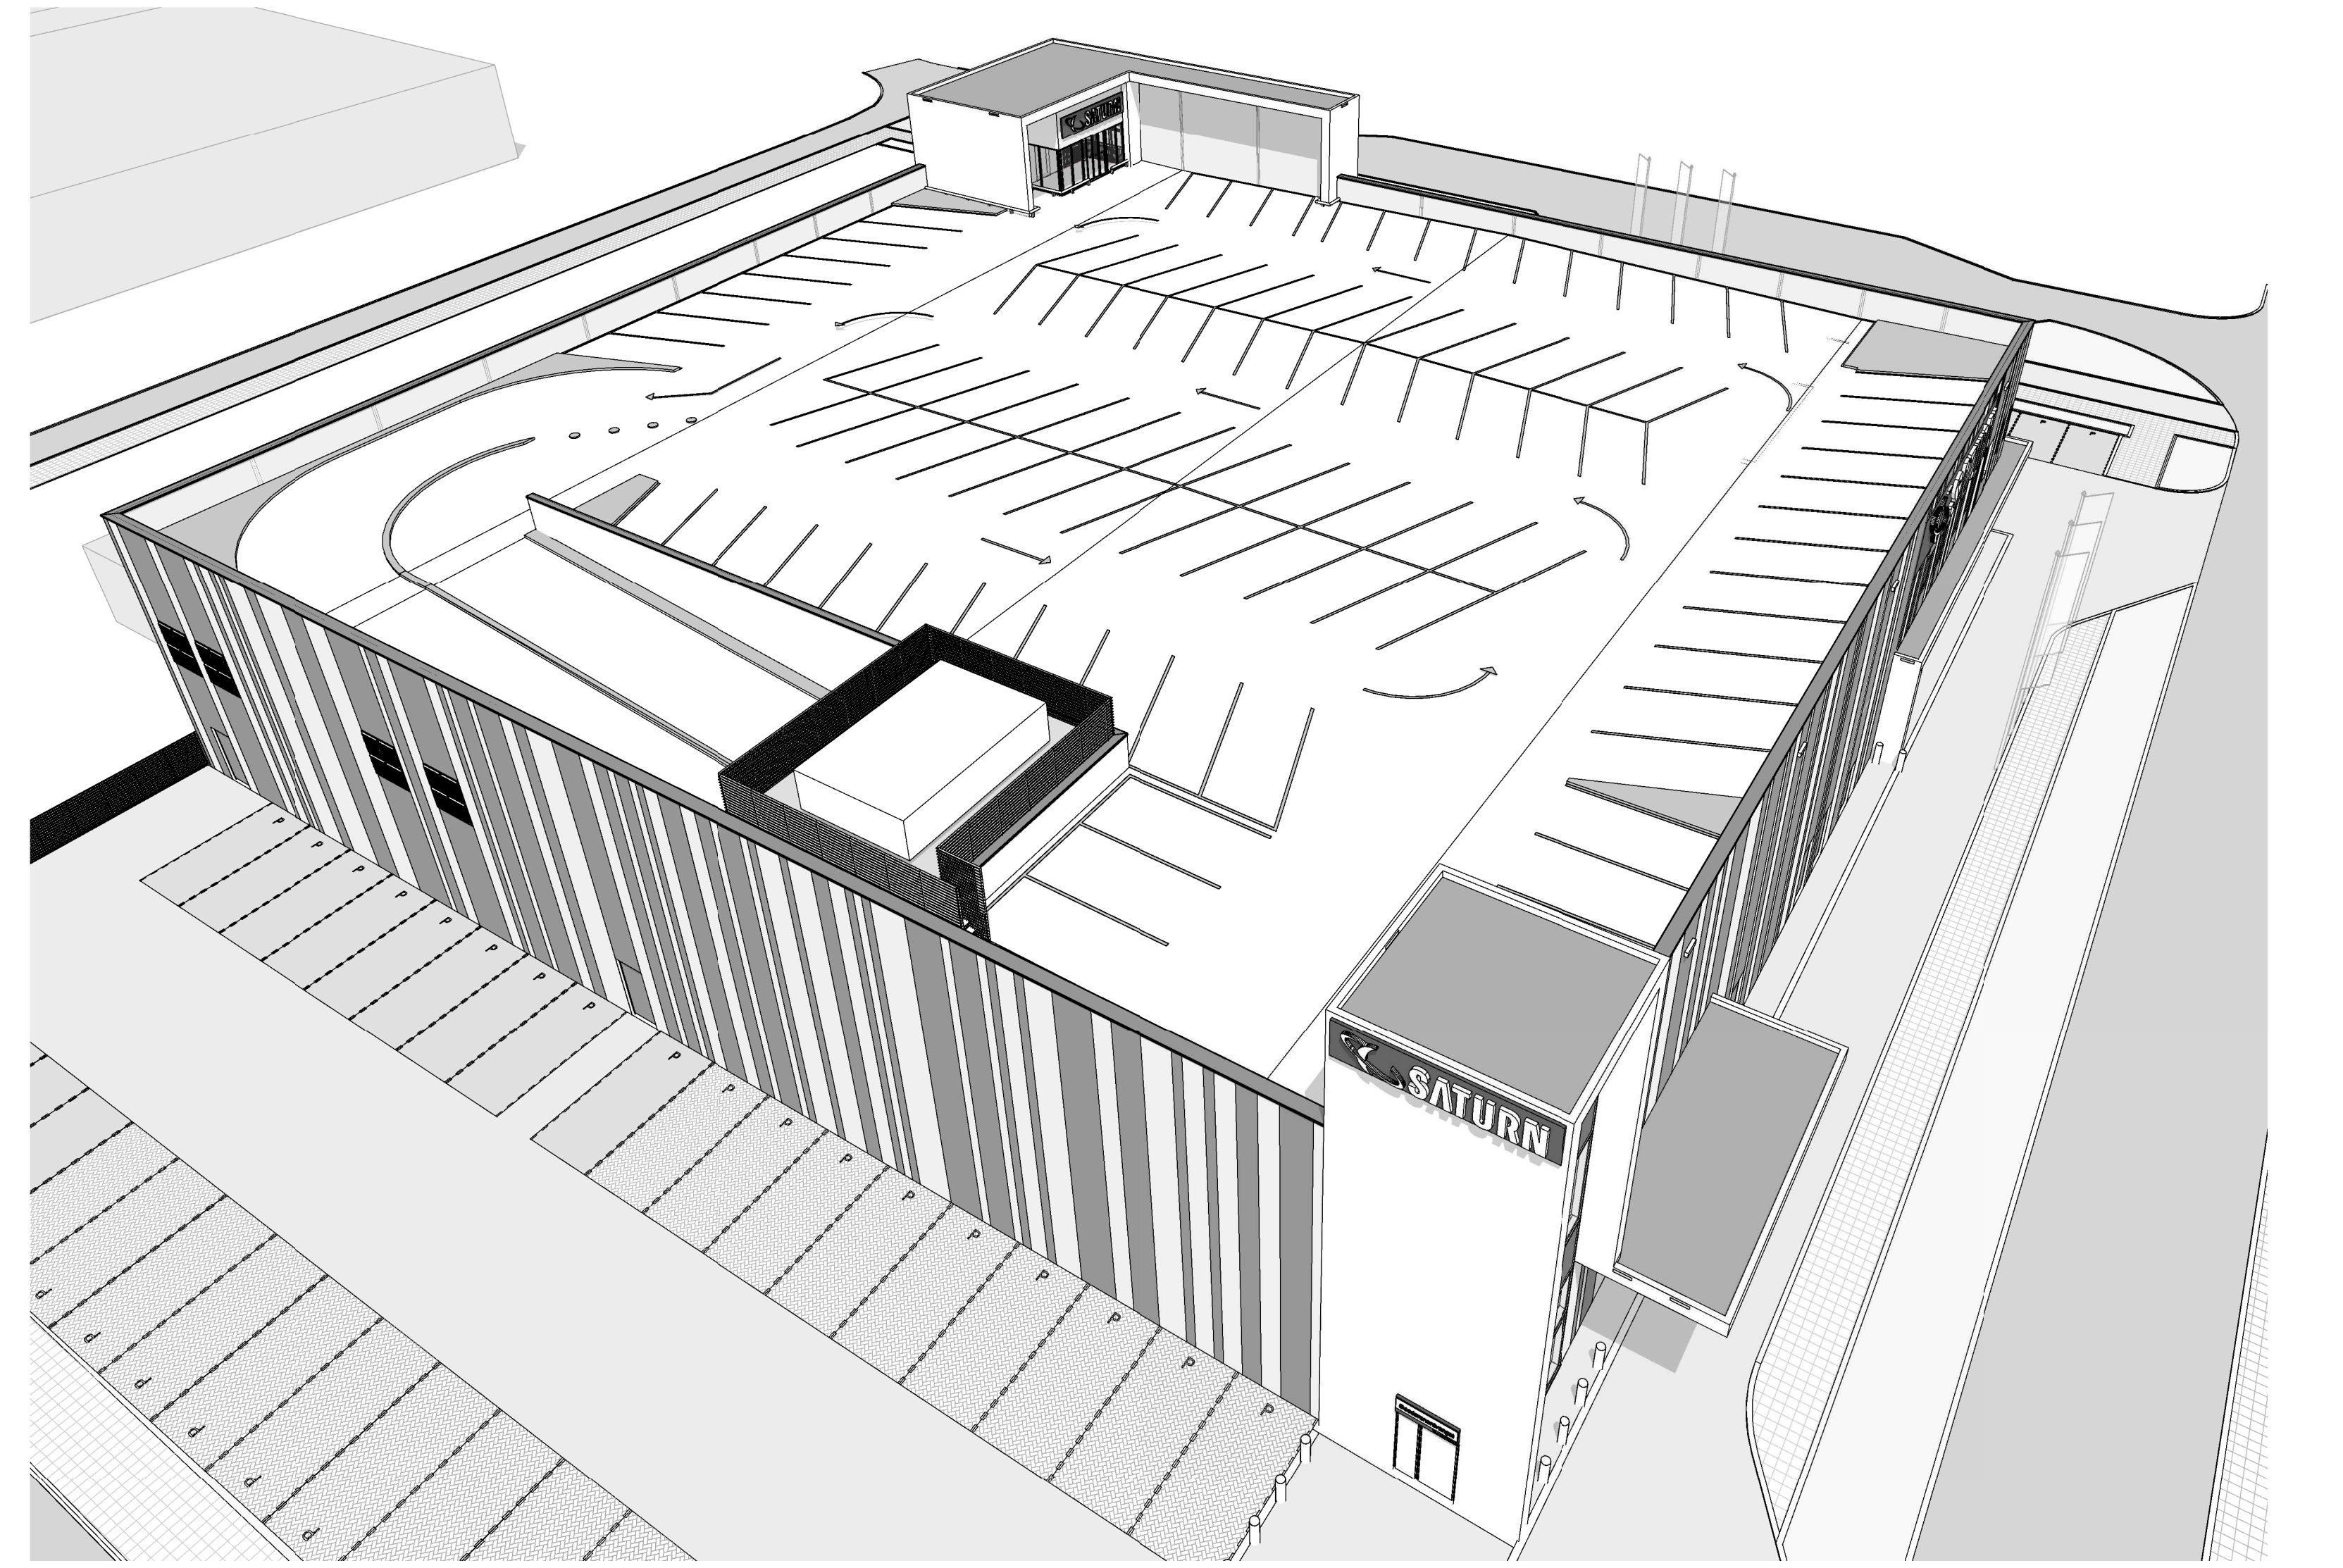


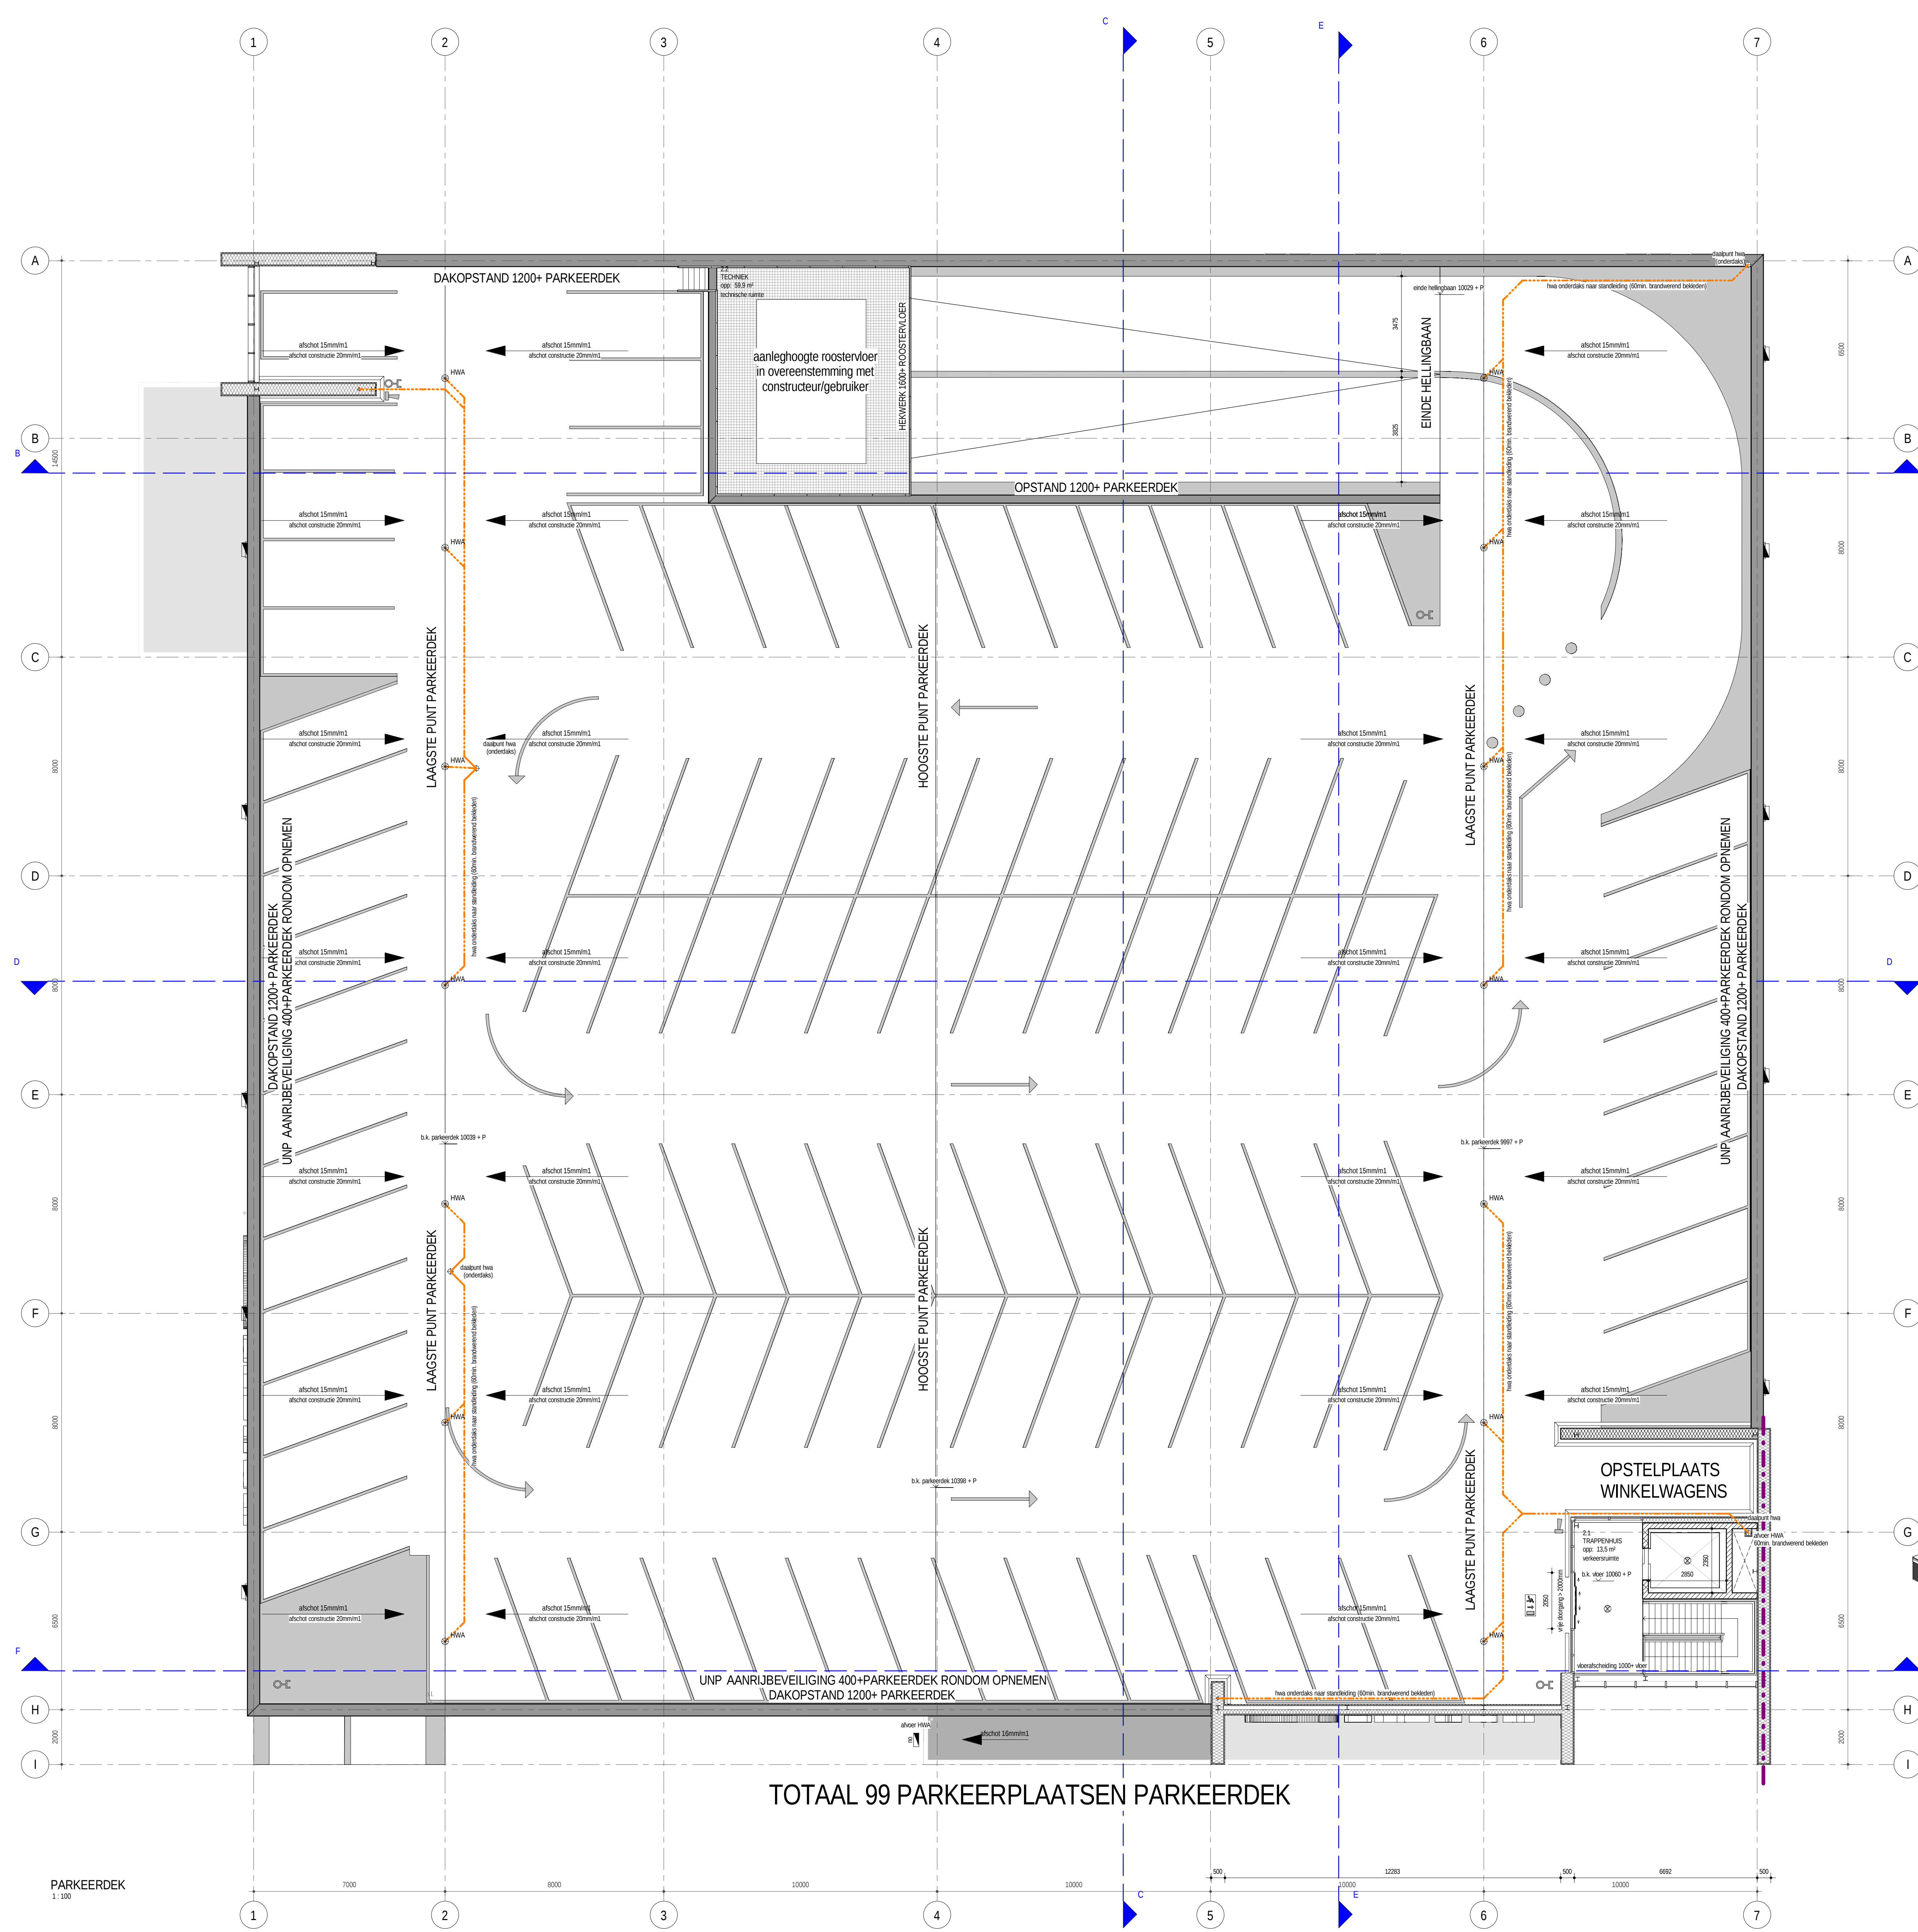

TO-03 RUIMTE PARKEERDEK				
nummer	naam	oppervlakte	ruimte volgens bouwbesluit	gebruiksfunctie
1	TRAFIEKVAAS	115 m²	verkeersruimte	parkeerplaatsen, tuinen
2	TECHNIEK	71,5 m²	technische ruimte	parkeerplaatsen, tuinen

ALGEMEEN	
afmetingen en opbouwplan meten op d.s. indicatie, e.v.a. conform uitgegeven gebruiksaanwijzing en meten	