



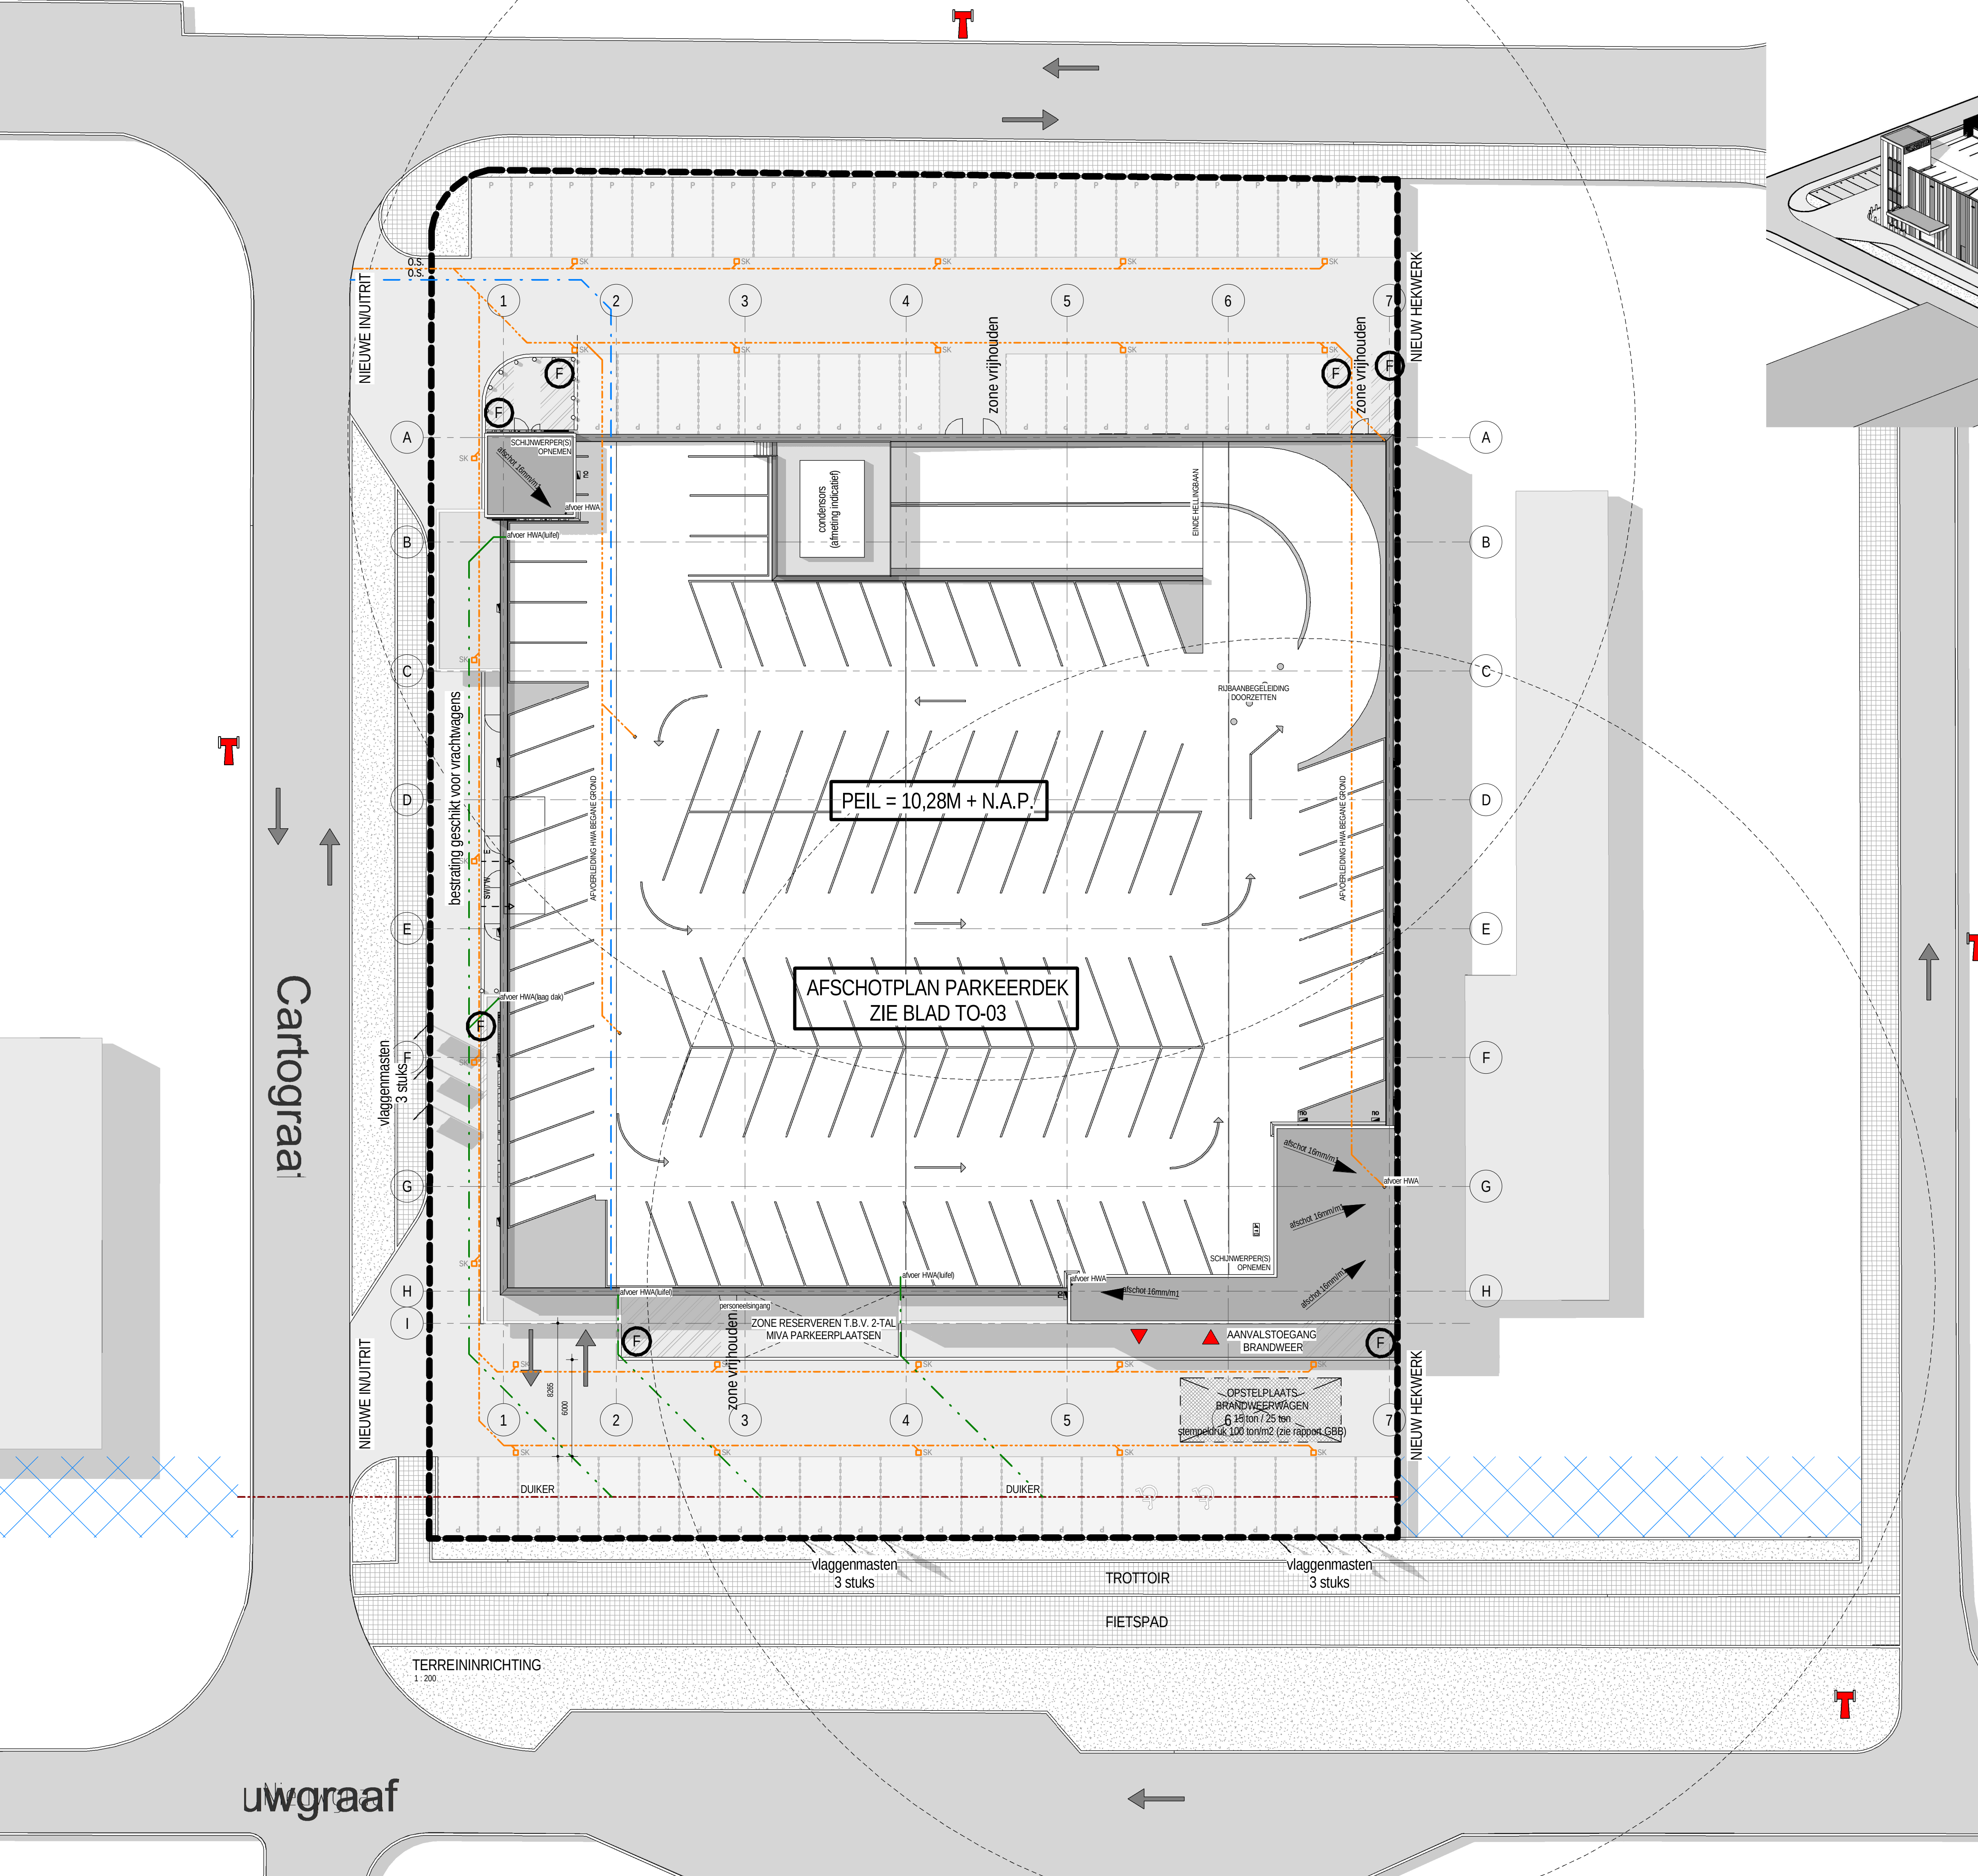

KADASTRAAL BEKEND

GEEMEENTE: DUIVEN
SECTIE: F
NUMMER: 2022

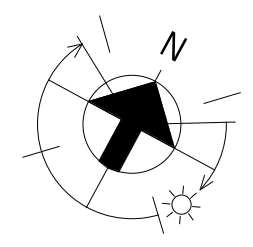

TERREININVULLING	
PERCEELSGROOITE:	CA. 5081 M2
GEBOUW	2949 M2
LUIFELS	110 M2
LUIFEL LADEN EN LOSSEN	40 M2
BEBOUWD OPPERVAKTE TOTAAL:	3099 M2
BEBOUWINGPERCENTAGE:	CA. 61%

PARKEREN

TOTAAL AANTAL PARKEERPLAATSEN TERREIN: 63 PARKEERPLAATSEN
WAARVAN MIVA: 2
TOTAAL AANTAL PARKEERPLAATSEN PARKEERDEK: 99 PARKEERPLAATSEN

ZONE T.P.V. PERSONEELS-ENTREE GESCHIKT VOOR EEN
TWEETAAL MIVA PARKEERPLAATSEN

SITUERING PARKEERPLAATSEN IS INDICATIEF AANGEGEVEN.

VERLICHTING

PARKEERTERREIN/PARKEERDEK DIEN TE ZIJN VERLICHT MET MIN. 25LUX

UITVOERING VERLICHTING INDICATIEF

SCHIJNWERPERS IN NADER OVERLEG MET LEVERANCIER

VLAGGENMASTEN

VLAGGENMASTEN INDICATIEF GEPLAATST. EXACTE POSITIE OVERLEG
TUSSEN HUURDER EN VERHUURDER

RENNVOOI

- 40 meterlijn vanaf toegangen
- bluswatervoorziening gemeente
- bestaande wadi
- DWA vuilwaterafvoer; dimensies conform berekening installateur
- RWA regenwaterafvoer van verhardingen; dimensies conform berekening installateur
- SWA schoonwaterafvoer dak; uitmonden in wadi
- duiker ter verbinding wadi; diameter voorstel aanneemer
- straatkolken; situering en dimensies conform berekeningen installateur
- trechter HWA; aantal en precieze situering vligs. opg. leverancier
- noodoverlopen; totale grootte conform opgave constructeur
- fietseraansluiting; mogelijkeheid, 79m2 (oppervlakte zie rapportage bouwbesluit)
totaal 40 beugels realiseren



PROJECT

NIEUWBOUW SATURN NIEUWGRAAF DUIVEN
CARTOGRAAF DUIVEN

OPDRACHTGEVER:

BOUWONTWIKKELING JONGEN BV
POSTBUS 509 6190BA BEEK

OMSCHRIJVING:

TERREININDELING / DAKOVERZICHT

FASE:	STATUS:	GEWIJZIGD:	GETEKEND:	GEWIJZIGD:	GETEKEND:
TECHNISCH ONTWERP	OMGEVINGSVERGUNNING	A		D	
SCHAAL:	FORMAAT:	B		E	
1 : 200	A1	C		F	
ARCHITECT:	GETEKEND:	DATUM:	PROJECTNUMMER:	BLADNUMMER:	
M d W	R H / S S	07-05-2013	11.050	TO-00	