
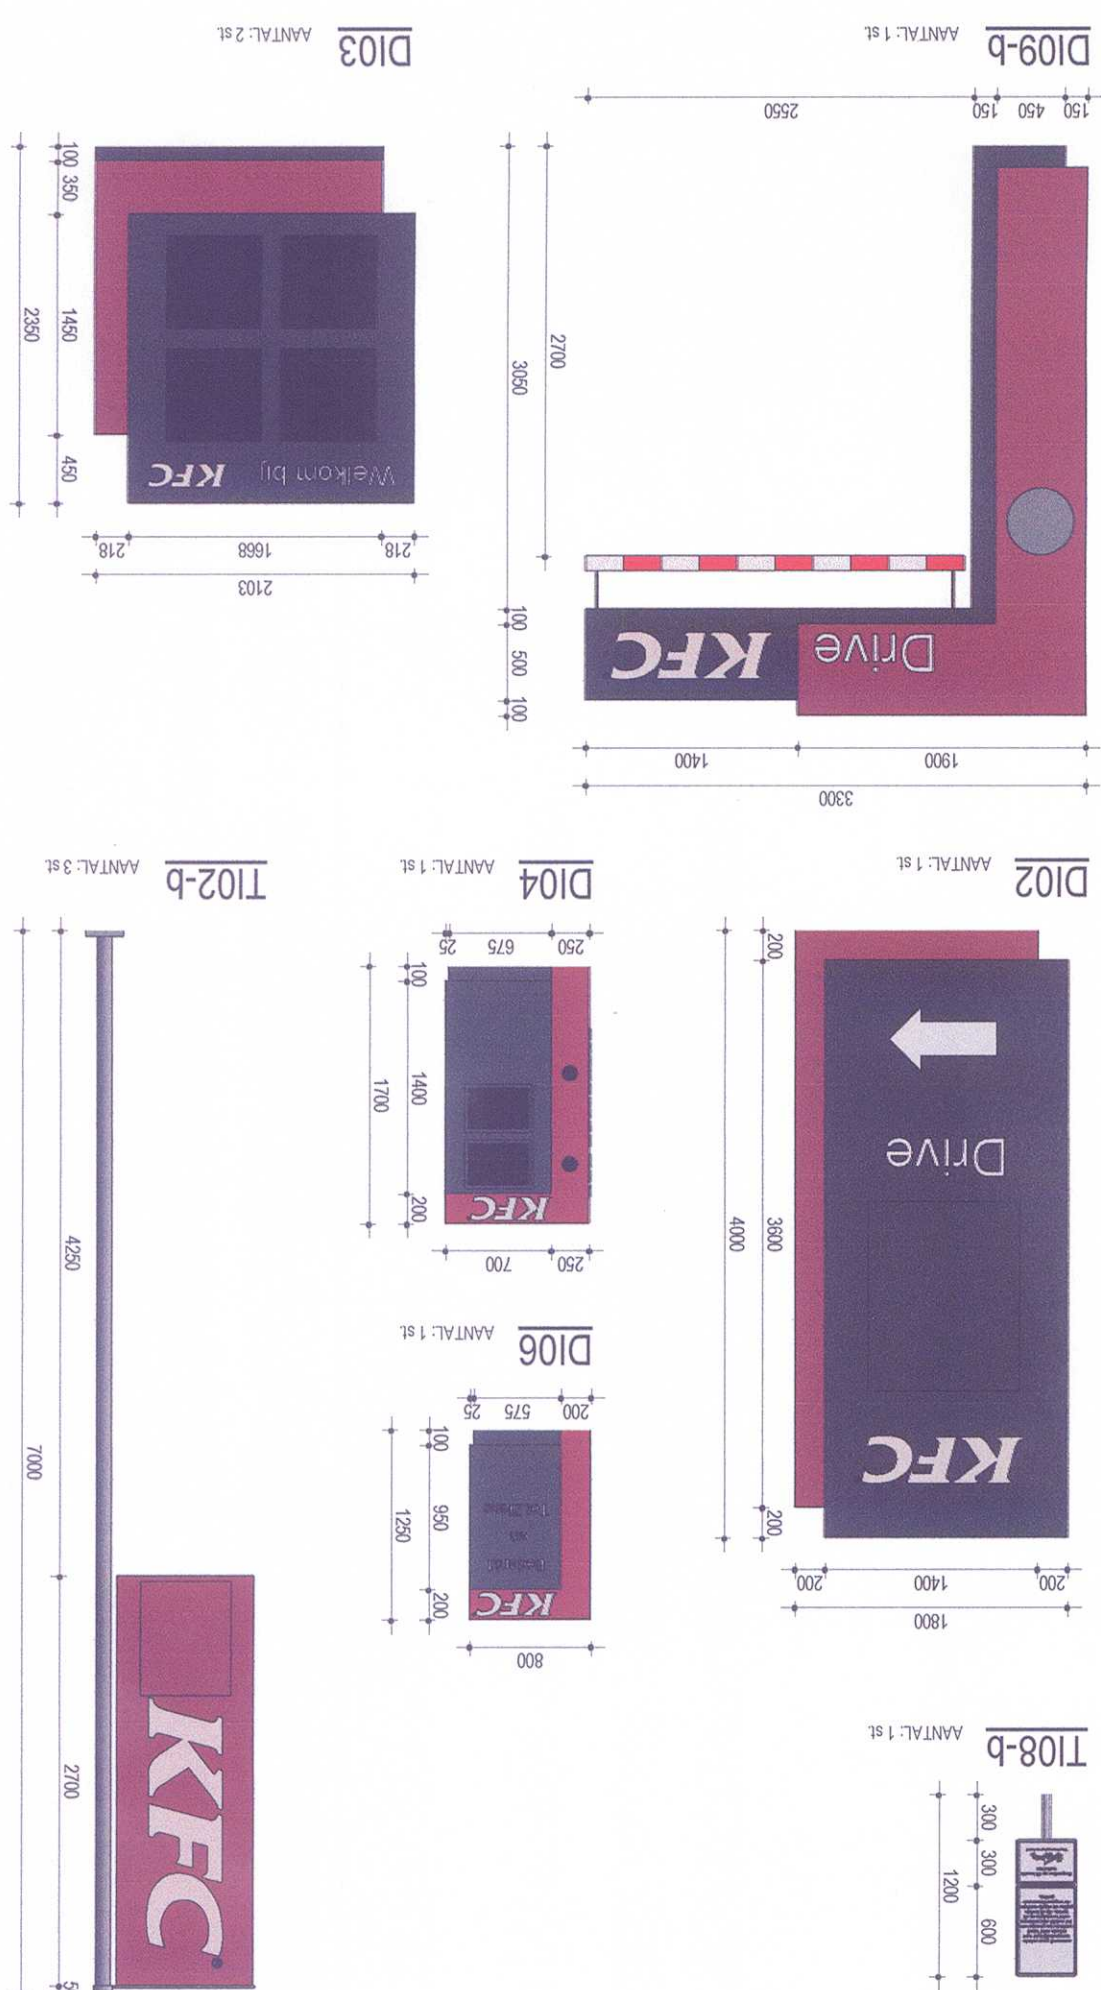


GEMEENTE: DUIVEN
 SECIE: F
 NUMMER(S): 563, 564, 2192, 2195, 2207 (gedeeltelijk)

PROJECT:
NIEUWBouw HANDELSPLAATS SEINGRAAF DUIVEN
TOEKOMST
6827PW DUIVEN
OPGRAAFGEVEER
SEINGRAAF ONTWIKKELING BV

PAJALZO BV
 Postbus 1029 6920 AB Duiven
 Radio 16 6921 KW Duiven
 026 319 32 00
 duiven@pajalzo.nl
 www.pajalzo.nl

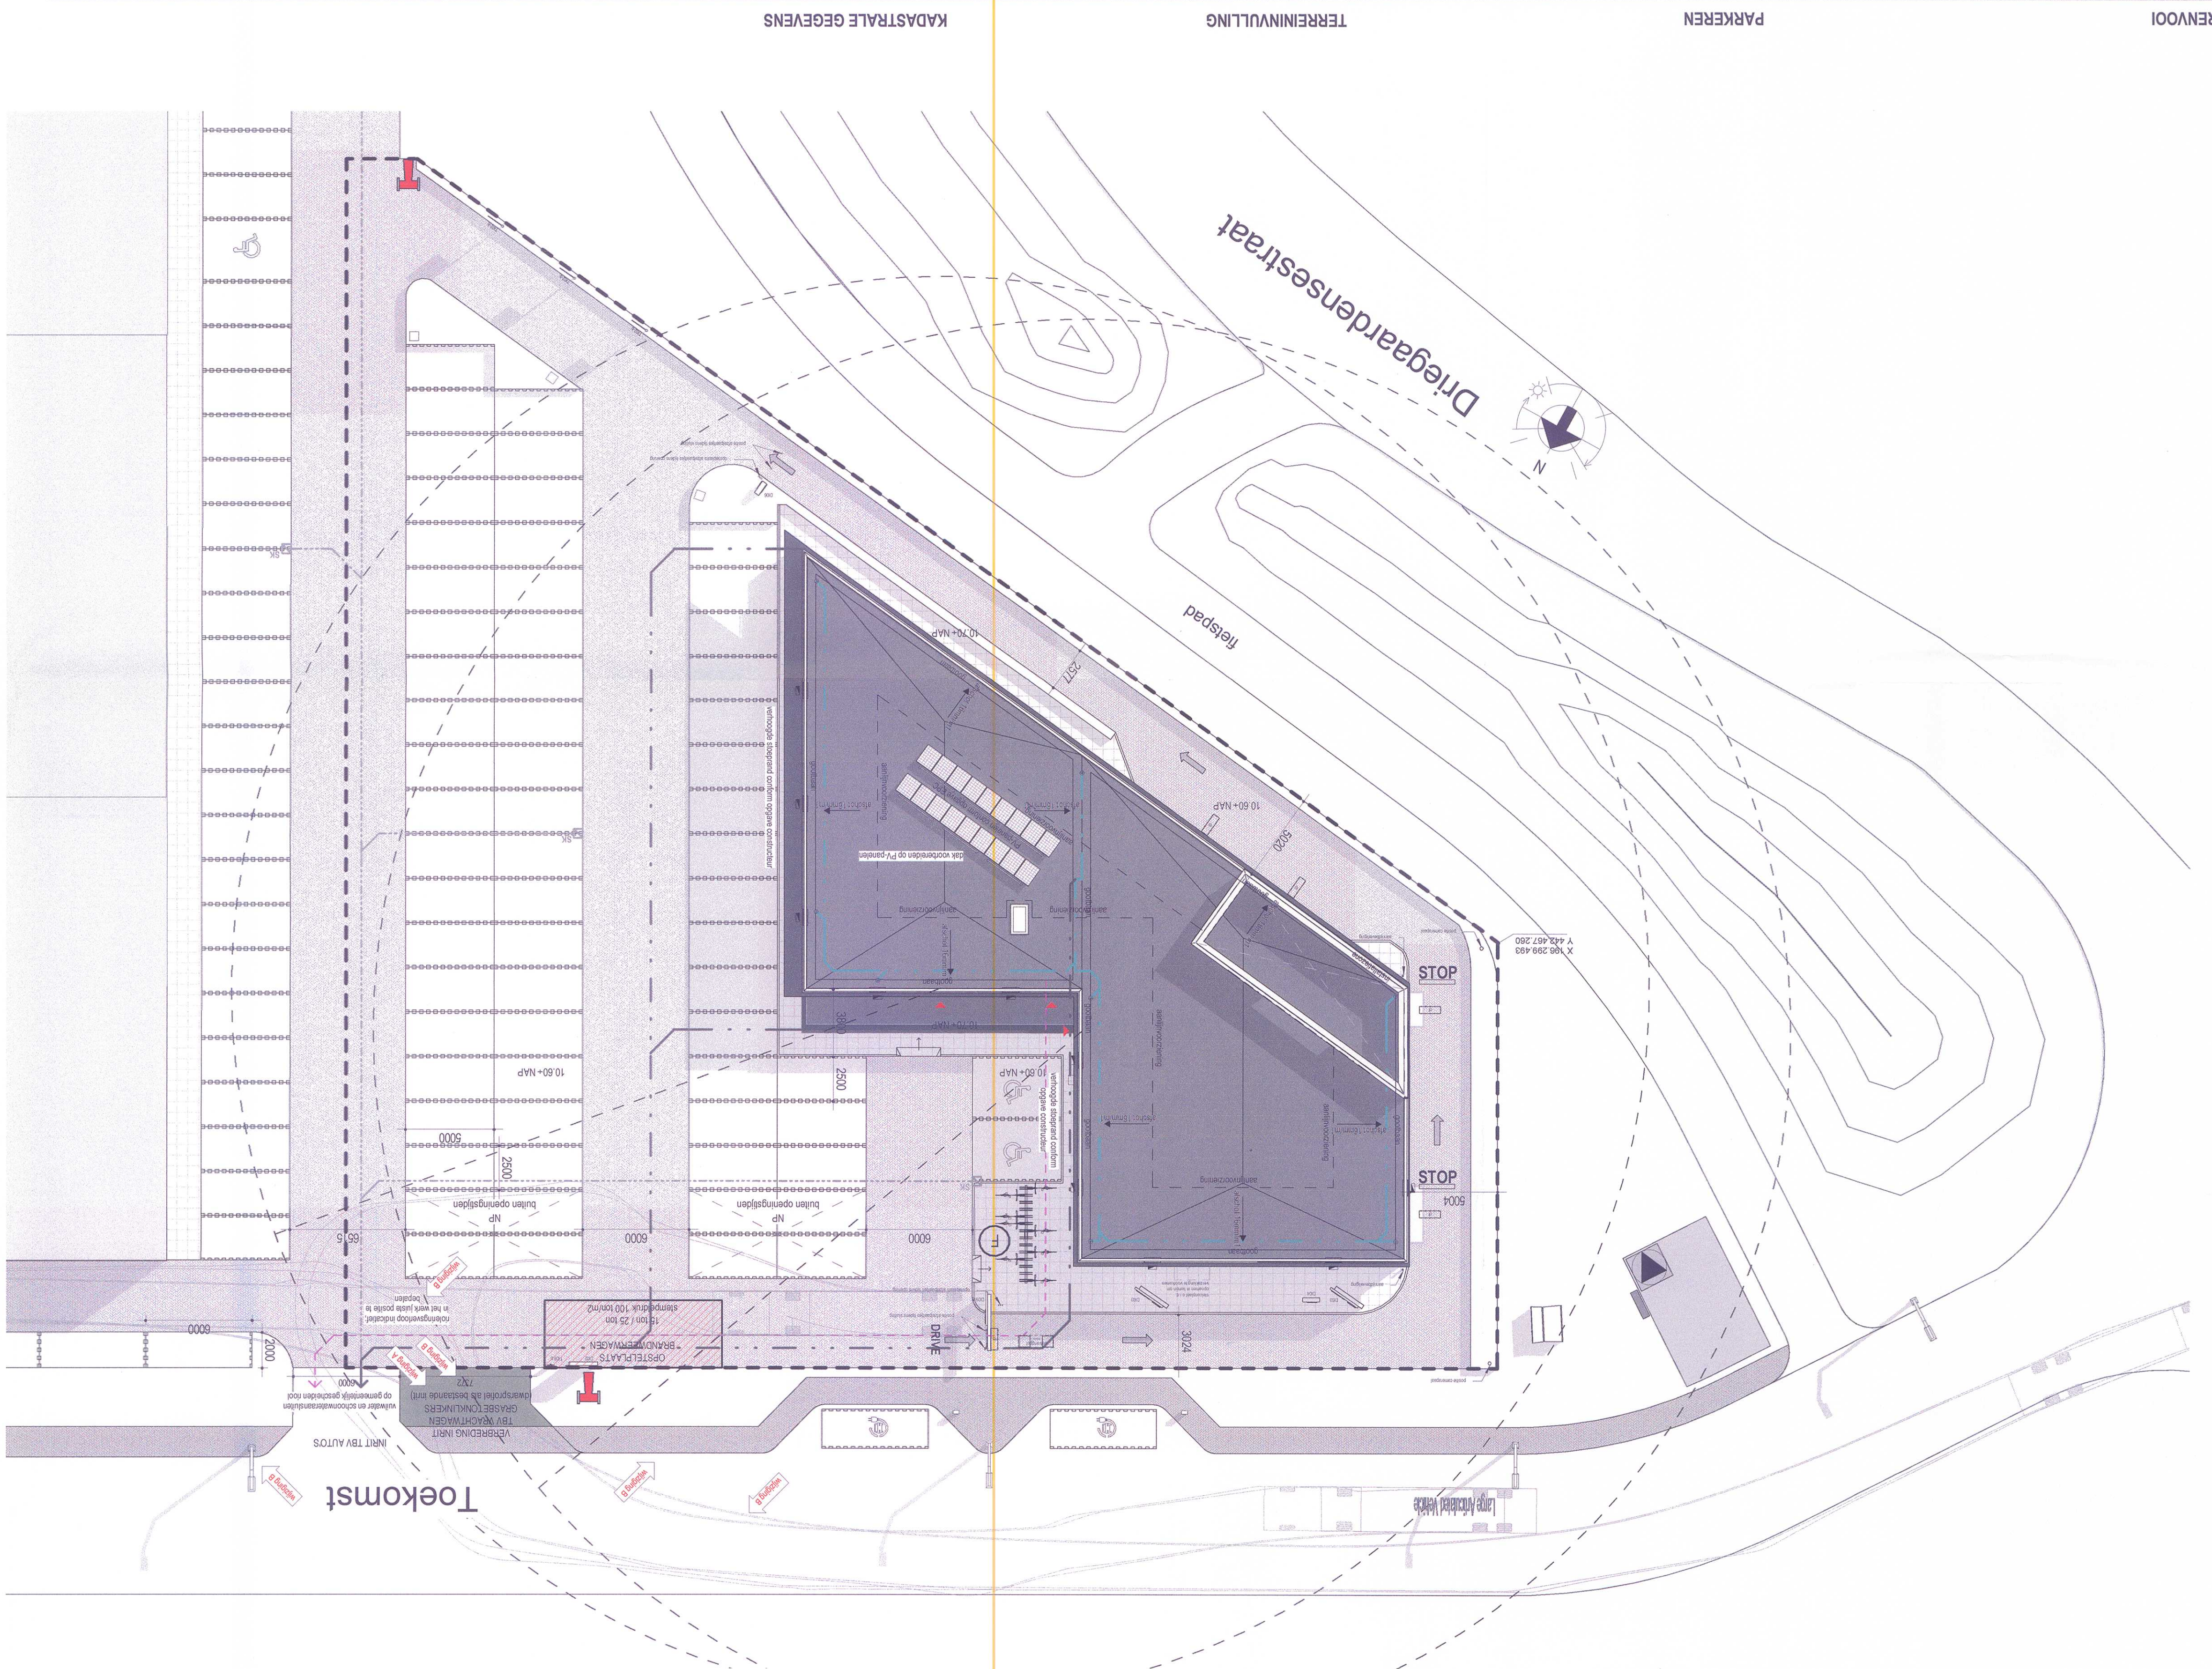

TERRAIN INVENTARIS EN DRIVE ITEMS