
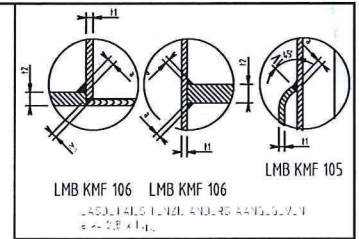


6310050015

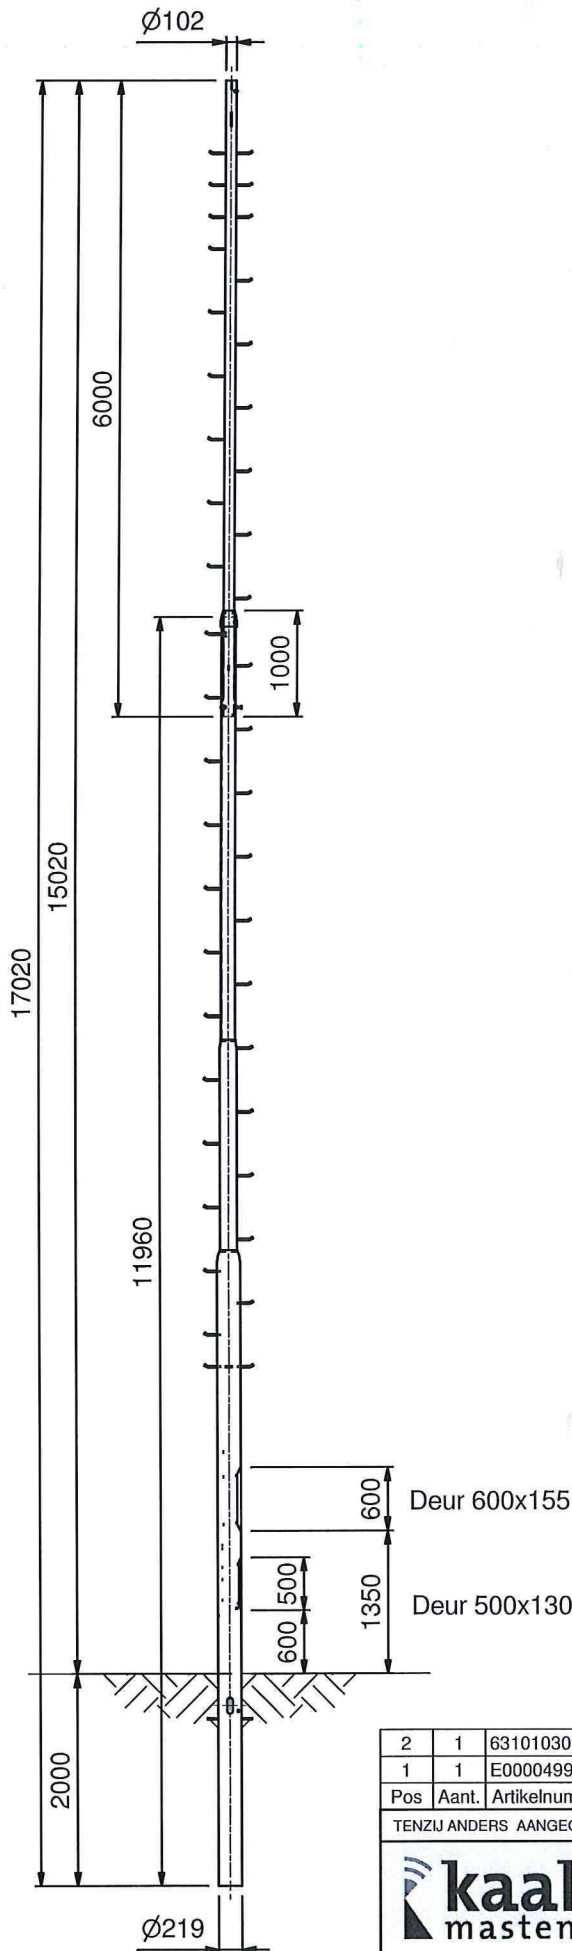

ONTVANGEN 28 FEB 2018
185x00179

279,5 kg
m2

2	1	6310103013	CVIL Bovenmast 5.0 PT102-GST102					
1	1	E000049964	CVIL Ondermast10.0 PT133-GST219 ML1/DL1					
Pos	Aant.	Artikelnummer	Omschrijving	Breed	Lang	Art. Nr. Grnd.		
TENZIJ ANDERS AANGEGEVEN: TOLERANTIES : NEN-EN40-2 / NEN-EN1090 -2 Class1 en NEN-ISO 13920-C					EXC 2 v/sg. EN1090			
 Kaal Masten BV Gasstraat Oost 7, 5349 AH Oss Nederland Telefoon: +31(0)412 67 47 47 Telefax +31(0)412 62 43 94 Internet www.kaal.nl			Omschrijving: CVIL 15.0 PT102-GST219 ML1/DL1					
			Project/Memo:			Projectie	Schaal:	Formaat:
							1 : 50	A3
			Doc.nr.: E000050015.dwg					
			Art.nr.: E000050015.iam					
Getekend: 4/3/2017			Status:	Voor productie		Specificatie nummer:	Rev.:	
Tekenaar: PHE			auteursrechten voorbehouden volgens de wet				6310050015	-