


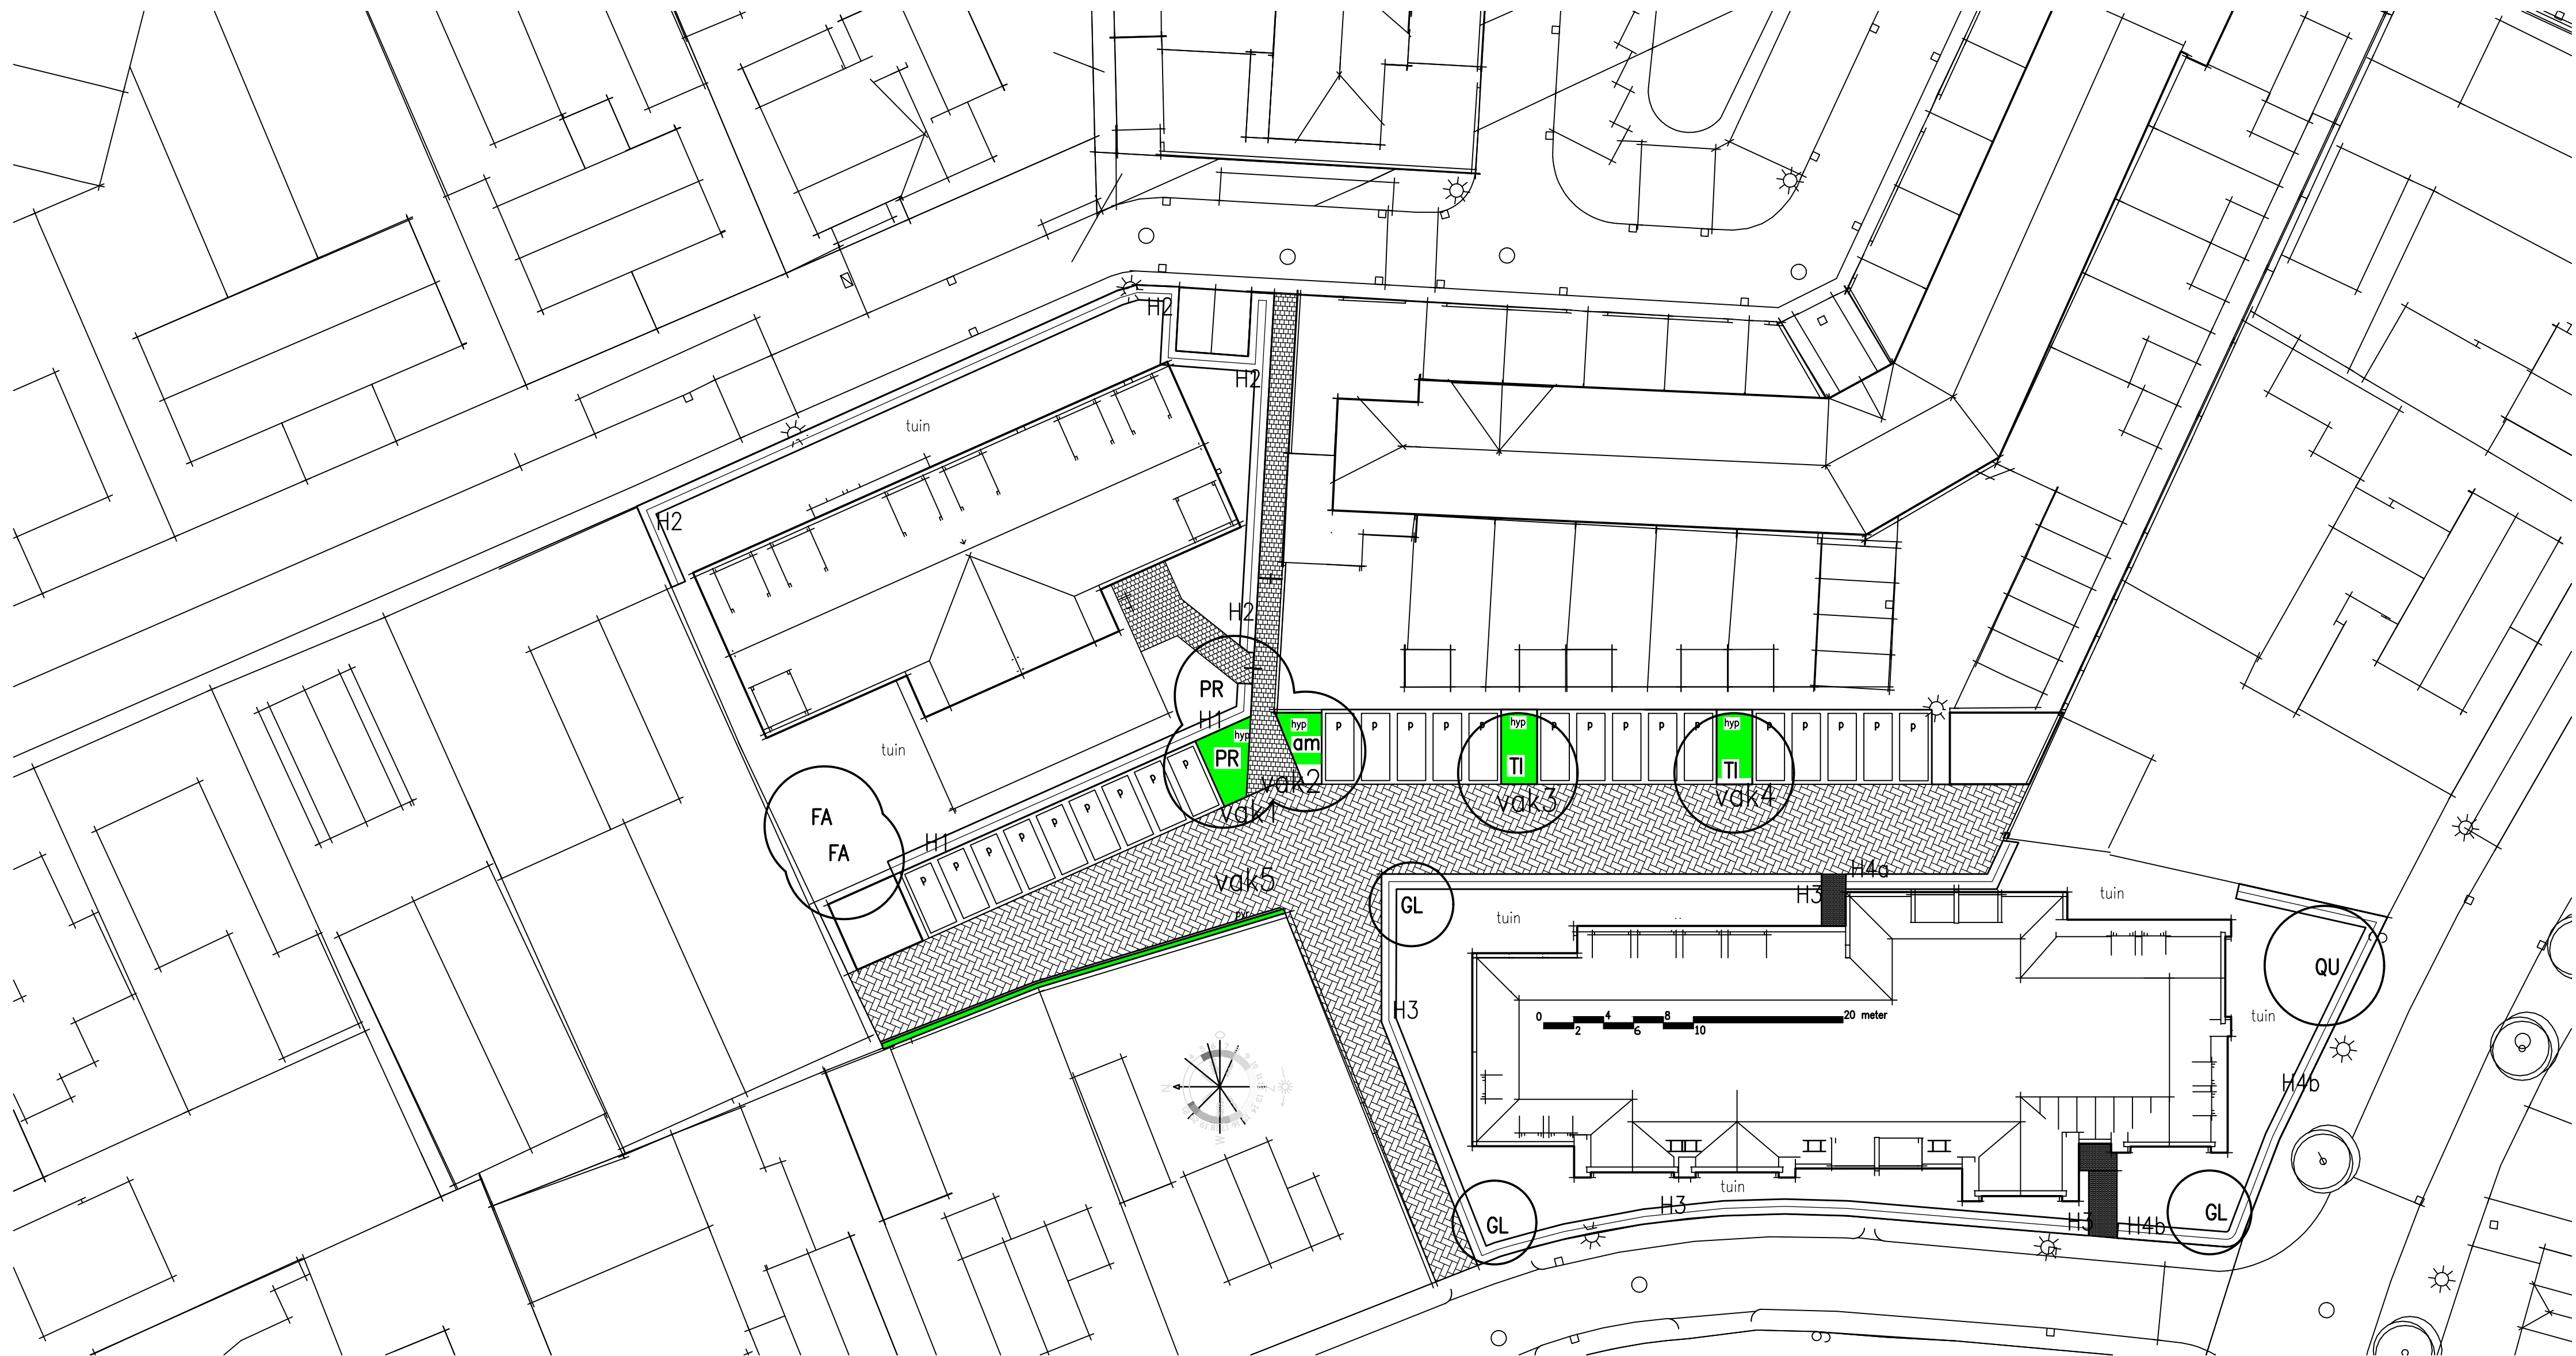

PLANTLIJST					
CODE	SOORTNAAM	PL.AFST	AANTAL		MAAT
H1	Fagus sylvatica	3/m1	240 st.	beukenhaag	80-100
H2	Fagus sylvatica	3/m1	84 st.	beukenhaag	80-100
H3	Fagus sylvatica	3/m1	291 st.	beukenhaag	80-100
H4a	Fagus sylvatica	3/m1	36 st.	beukenhaag	80-100
H4b	Fagus sylvatica	3/m1	123 st.	beukenhaag	80-100
FA	Fagus sylvatica	los	2 st.	beukenboom	20/25
PR	Prunus incisa	los	2 st.	Kersenboom	20/25
am	Amelanchier lamarckii	los	1 st.	Krentenboom	meerstammig, 250-300
TI	Tilia tomentosa 'Wandell'	los	2 st.	gewimperde linde	20/25
GL	Gleditsia triacanthos 'Rubylace'	los	3 st.	Valse Christusdoorn	20/25
QU	Quercus robur	los	1 st.	zomereik	20/25
F	Fagus sylvatica (leiboom)	rij	4 st	leibeuk	20/25
	Vakbeplanting				
Vak 1: 13,6 m2	hyp=Hypericum 'Magical Lightining'	5/m2	68	Hertshooi	c2
Vak 2: 13,6 m2	hyp=Hypericum 'Magical Lightining'	5/m2	57	Hertshooi	c2
Vak 3: 13,6 m2	hyp=Hypericum 'Magical Lightining'	5/m2	60	Hertshooi	c2


Vak 4: 13,6 m2	hyp=Hypericum 'Magical Lightining'	5/m2	60	Hertshooi	c2
Vak 5: 15 m2	Pyracantha coccinea 'Red Cushion'	2/m1	56	vuurdoorn	30-40

TERREINPLAN BETHELKERK



LEGENDA

PARKEREN

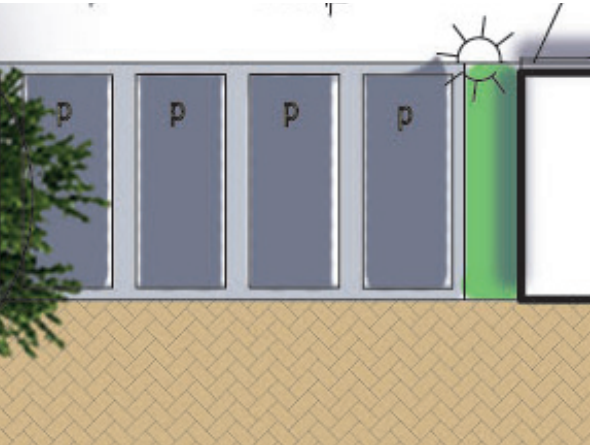

BOMEN




TUINEN



BESTRATING



HAGEN

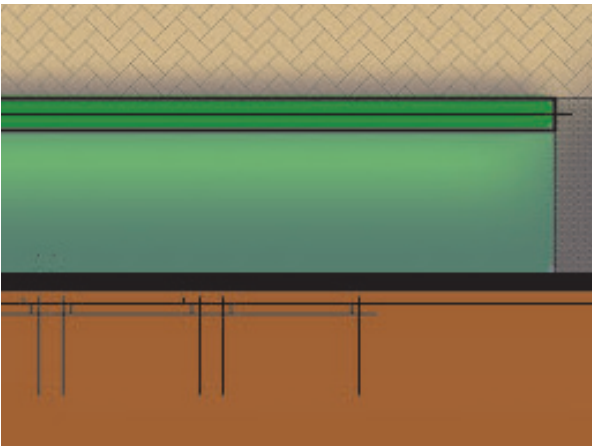

OPDRACHTGEVER: BOUWBEDRIJF NAP

Datum: 11-6-2018 Werknummer: H19-18

HAGER HUIGENS
Tuin- en landschapsarchitecten bnt

Tuin- en landschapsarchitecten bnt
Kerkewijk 65b
3901 EC Veenendaal
T +31 (0)318 860008
M +31 06 51068014
E hager@hagerhuigens.nl
W www.hagerhuigens.nl