


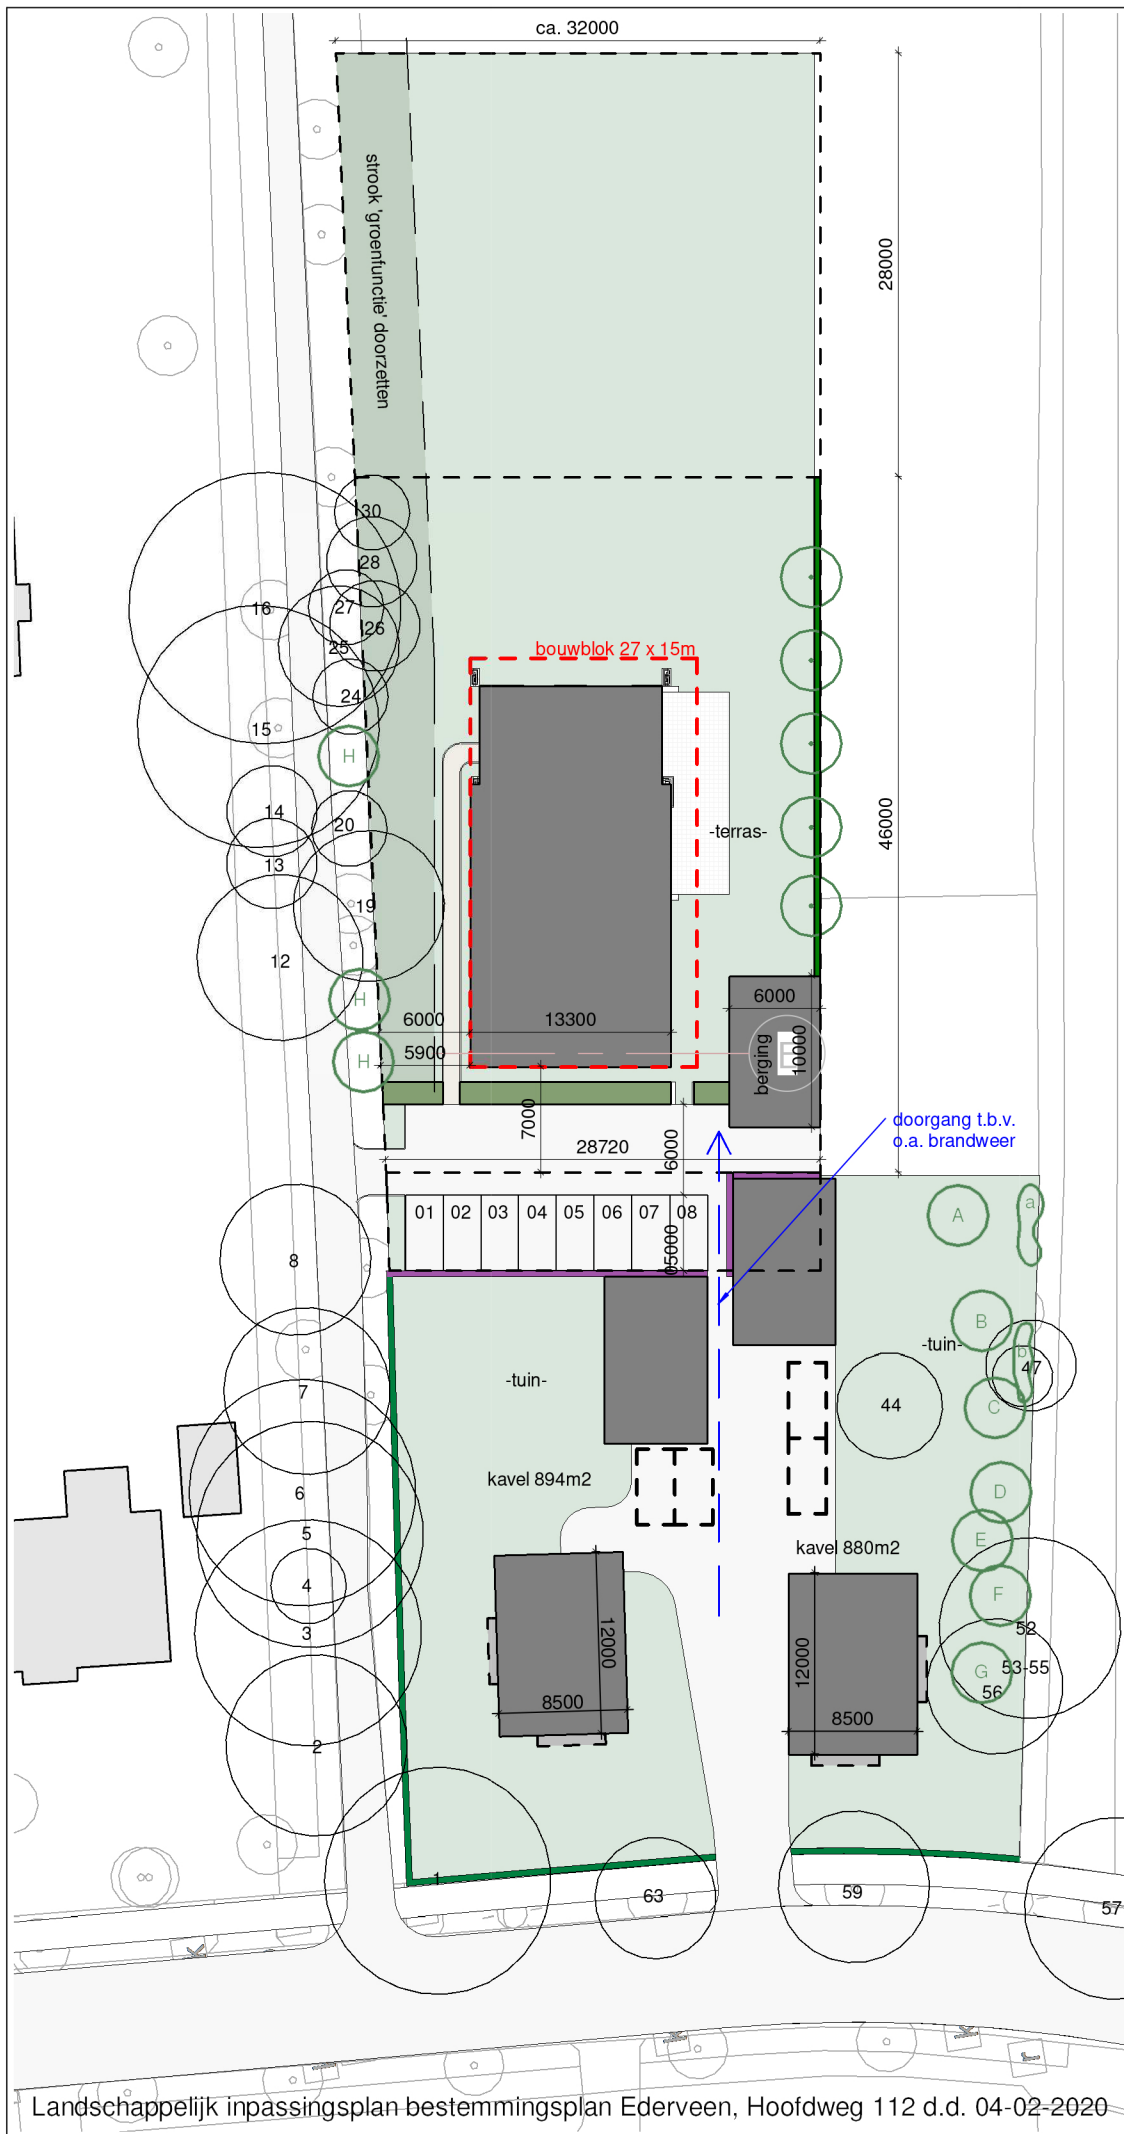


Legenda

- Beukenhaag
- Ligusterhaag
- Vaste planten / heesters
- Half verharding
- Nieuw te planten fruitbomen

- X Aanplanting nieuwe bomen:
- A = Lijsterbes
 - B = Ruwe berk
 - C = Zwarte els
 - D = Lijsterbes
 - E = Gelderse roos
 - F = Hazelaar
 - G = Hazelaar
 - H = Els

- X Aanplanting nieuwe heesters:
- a = Inheemse heesters
 - b = 1 x Meldoom
2 x Gelderse roos

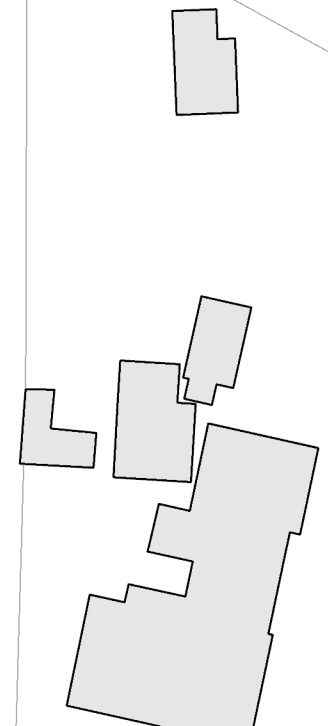

vanMiddendorp
BOUWKUNDIG TEKEN & ADVIESBUREAU

Schaal : 1 : 500

Datum : 04-02-2020