
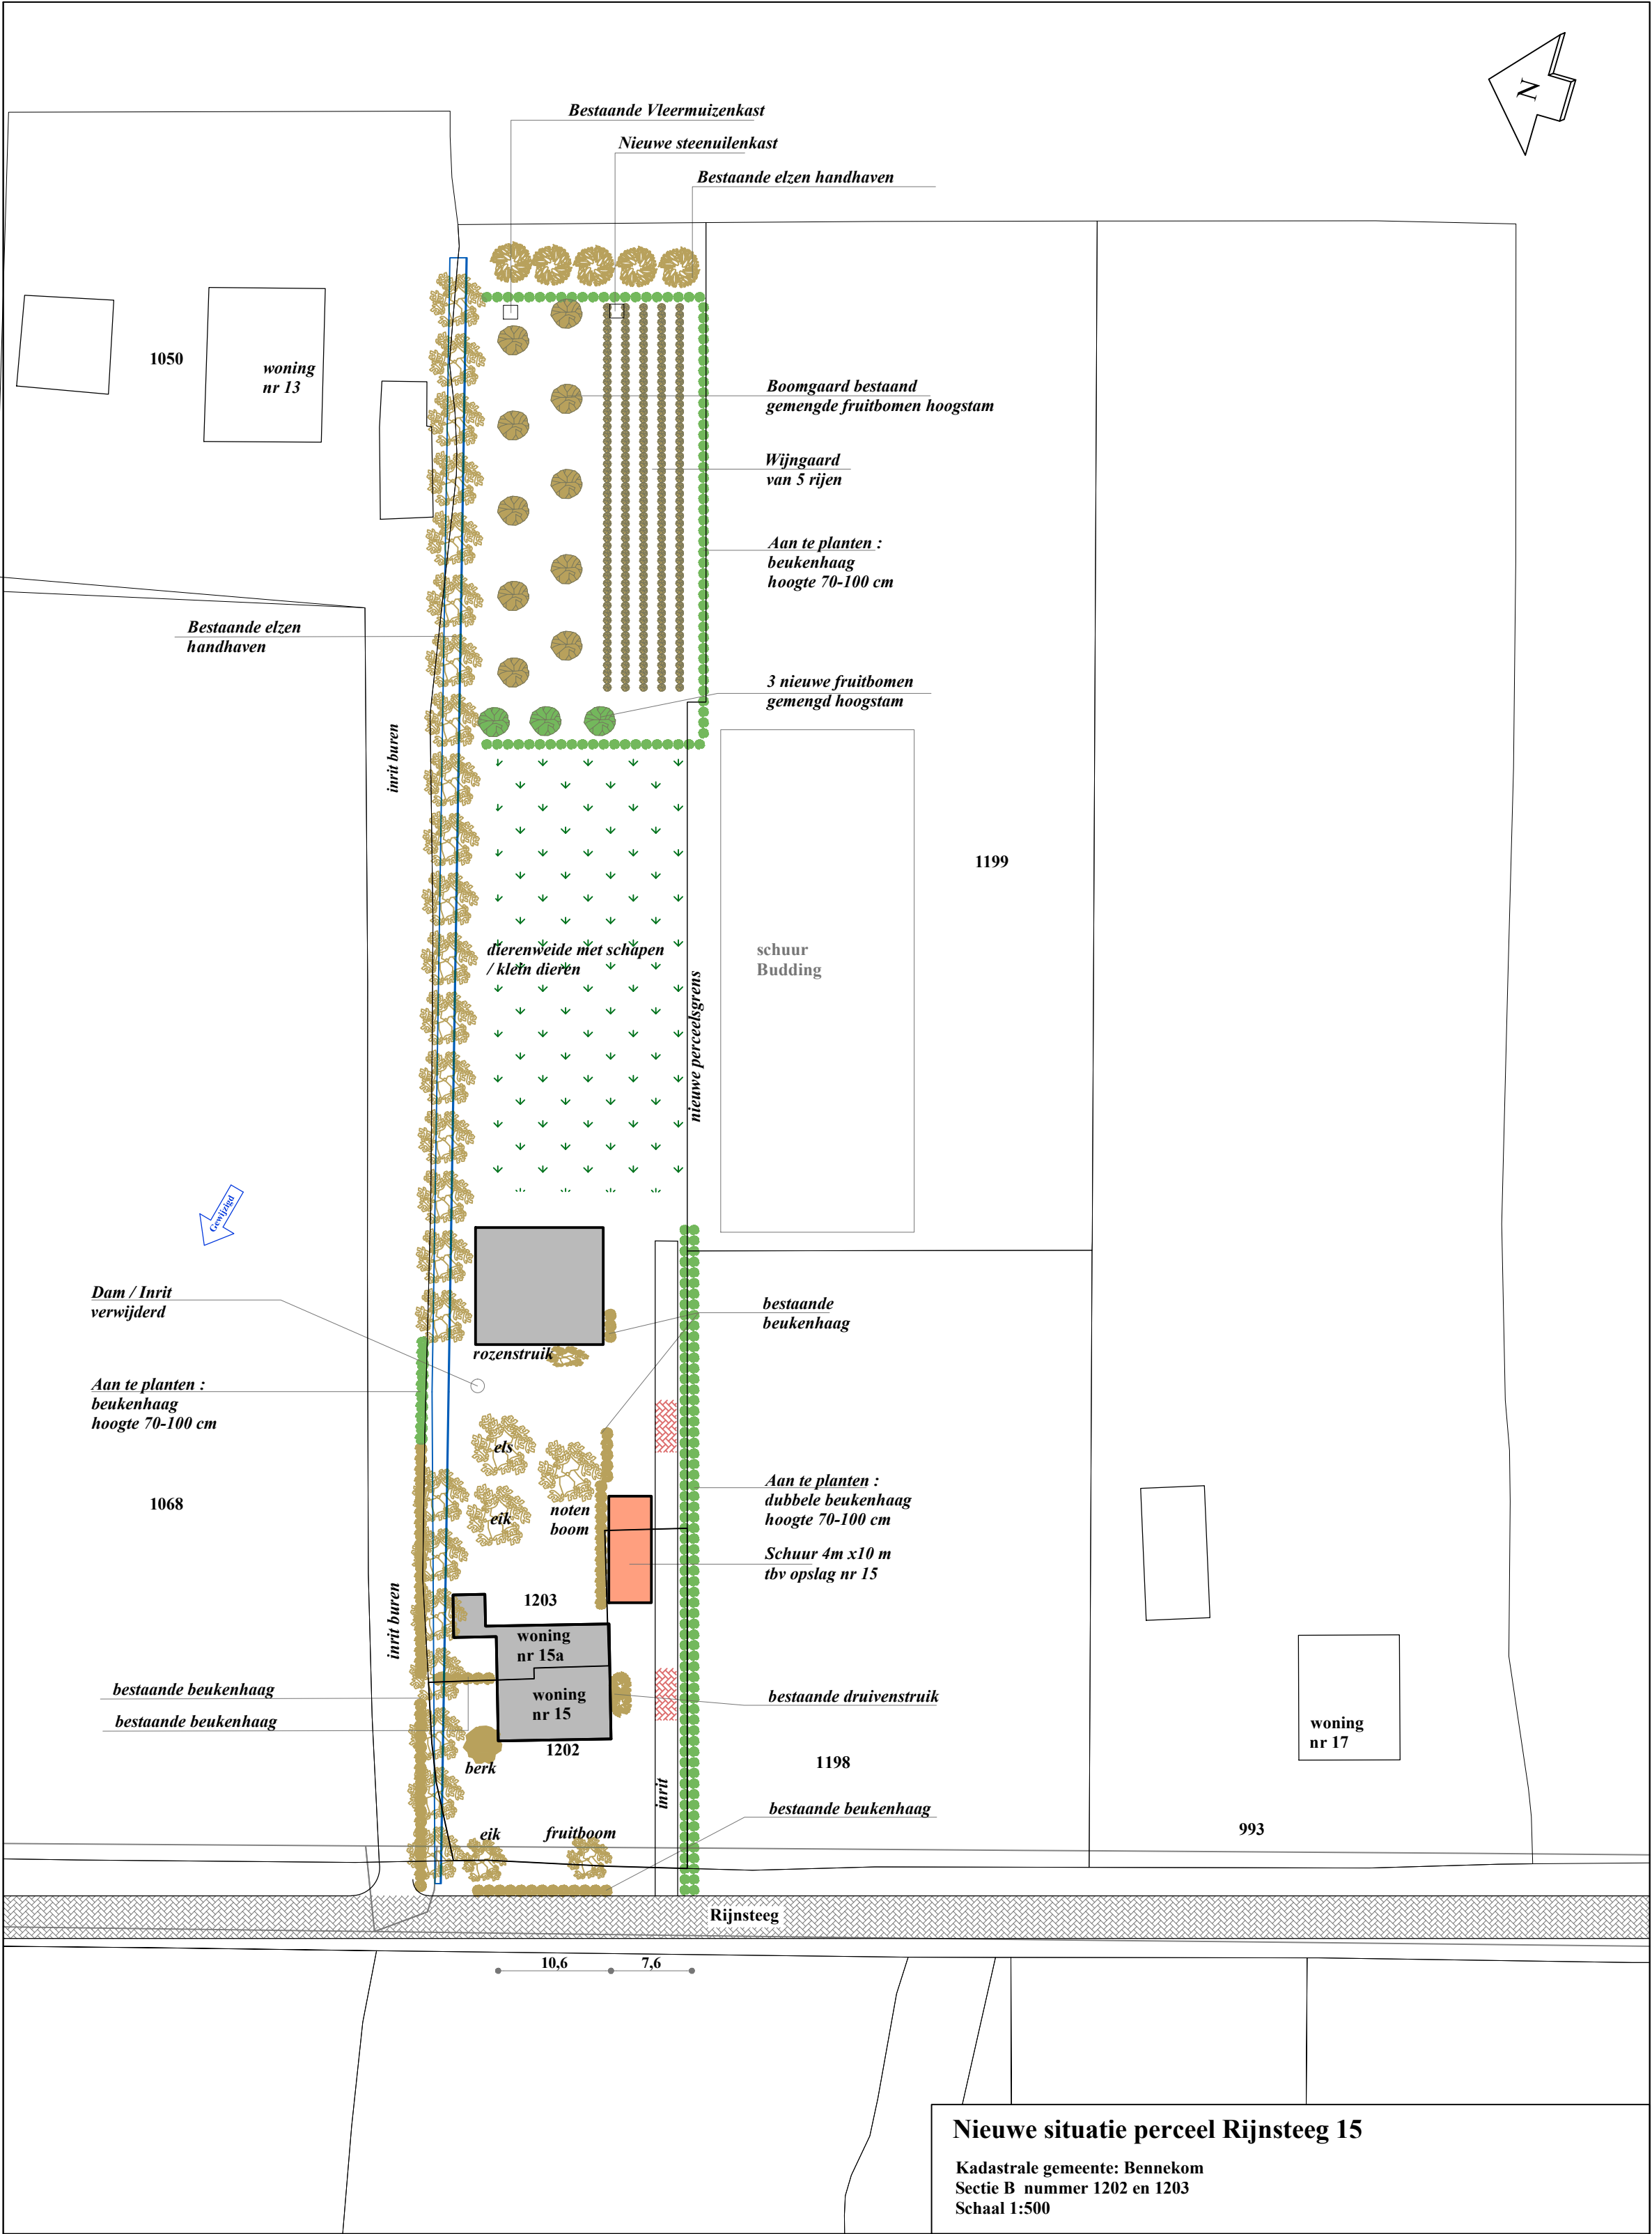


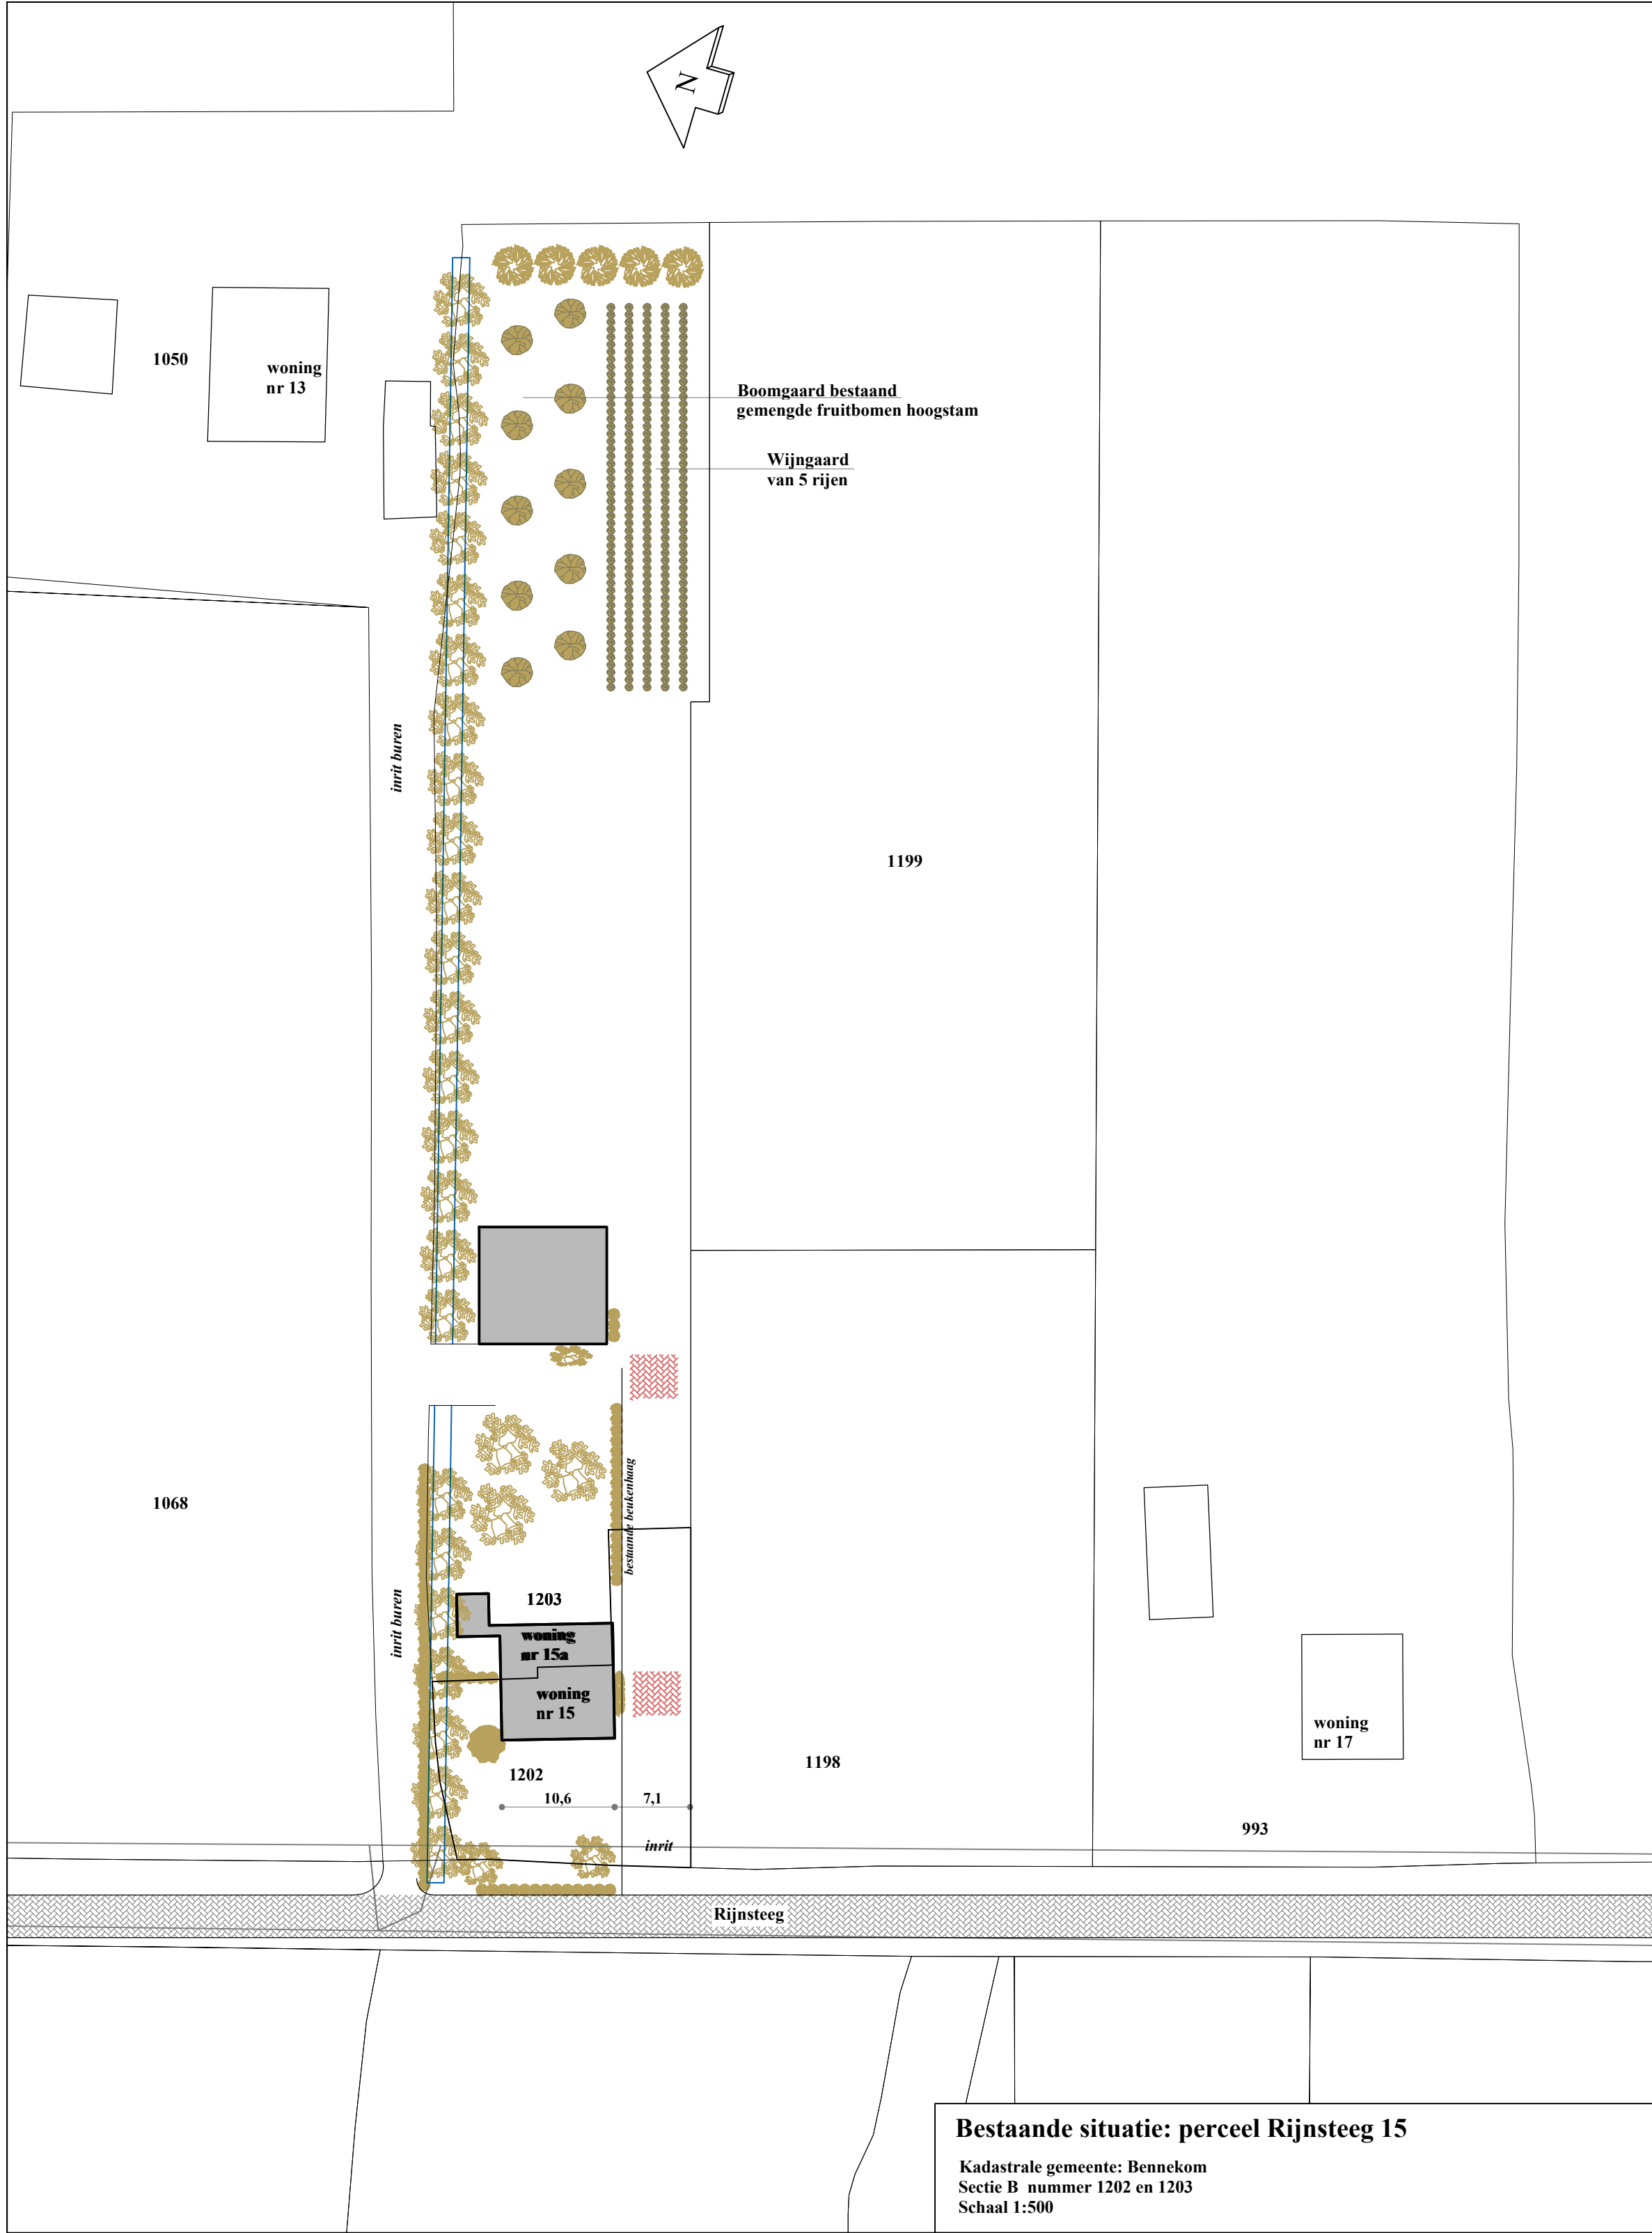

Tuin

Weide

Uitrit

Bestaande groenstructuur

Aan te leggen beukenhaag

Te planten boom

Bestaande boom

Bestaande sloot

Bestaande bebouwing

Toekomstige bebouwing

Te slopen bebouwing

Midden Nederland Makelaars

NVM

makelaar

Kempstraat 33 Barneveld

Postbus 95 3770 AB Barneveld

Telefoon (0342) 42 34 00

Fax (0342) 49 27 41

Email info@middennederland.com

Internet www.middennederland.com

Bemiddeling bij aan- en verkoop van:

woningen

bedrijfsgebouwen

agrarische objecten

Projectontwikkeling

Verzekeringen

Financieringen

Graveland Bouwontwerp

Ereprijs 48

3773 CN Barneveld

Tel 06 - 24644948

jaapgraveland@yahoo.com

Project:

Beplantingsplan Rijnsteeg 15 en 15a

Onderdeel:

Bestaande en nieuwe situaties

Perceel Rijnsteeg 15 en 15a

6721NP, Bennekom

Opdrachtgever:

dhr J.R. en dhr O.T. van Steenberghe, Rijnsteeg 15 en 15a

Formaat:

A1

Getekend:

J. Graveland

Schaal:

zie tek

Diversen:

Status:

Definitief

Tekeningnummer:

T4912