


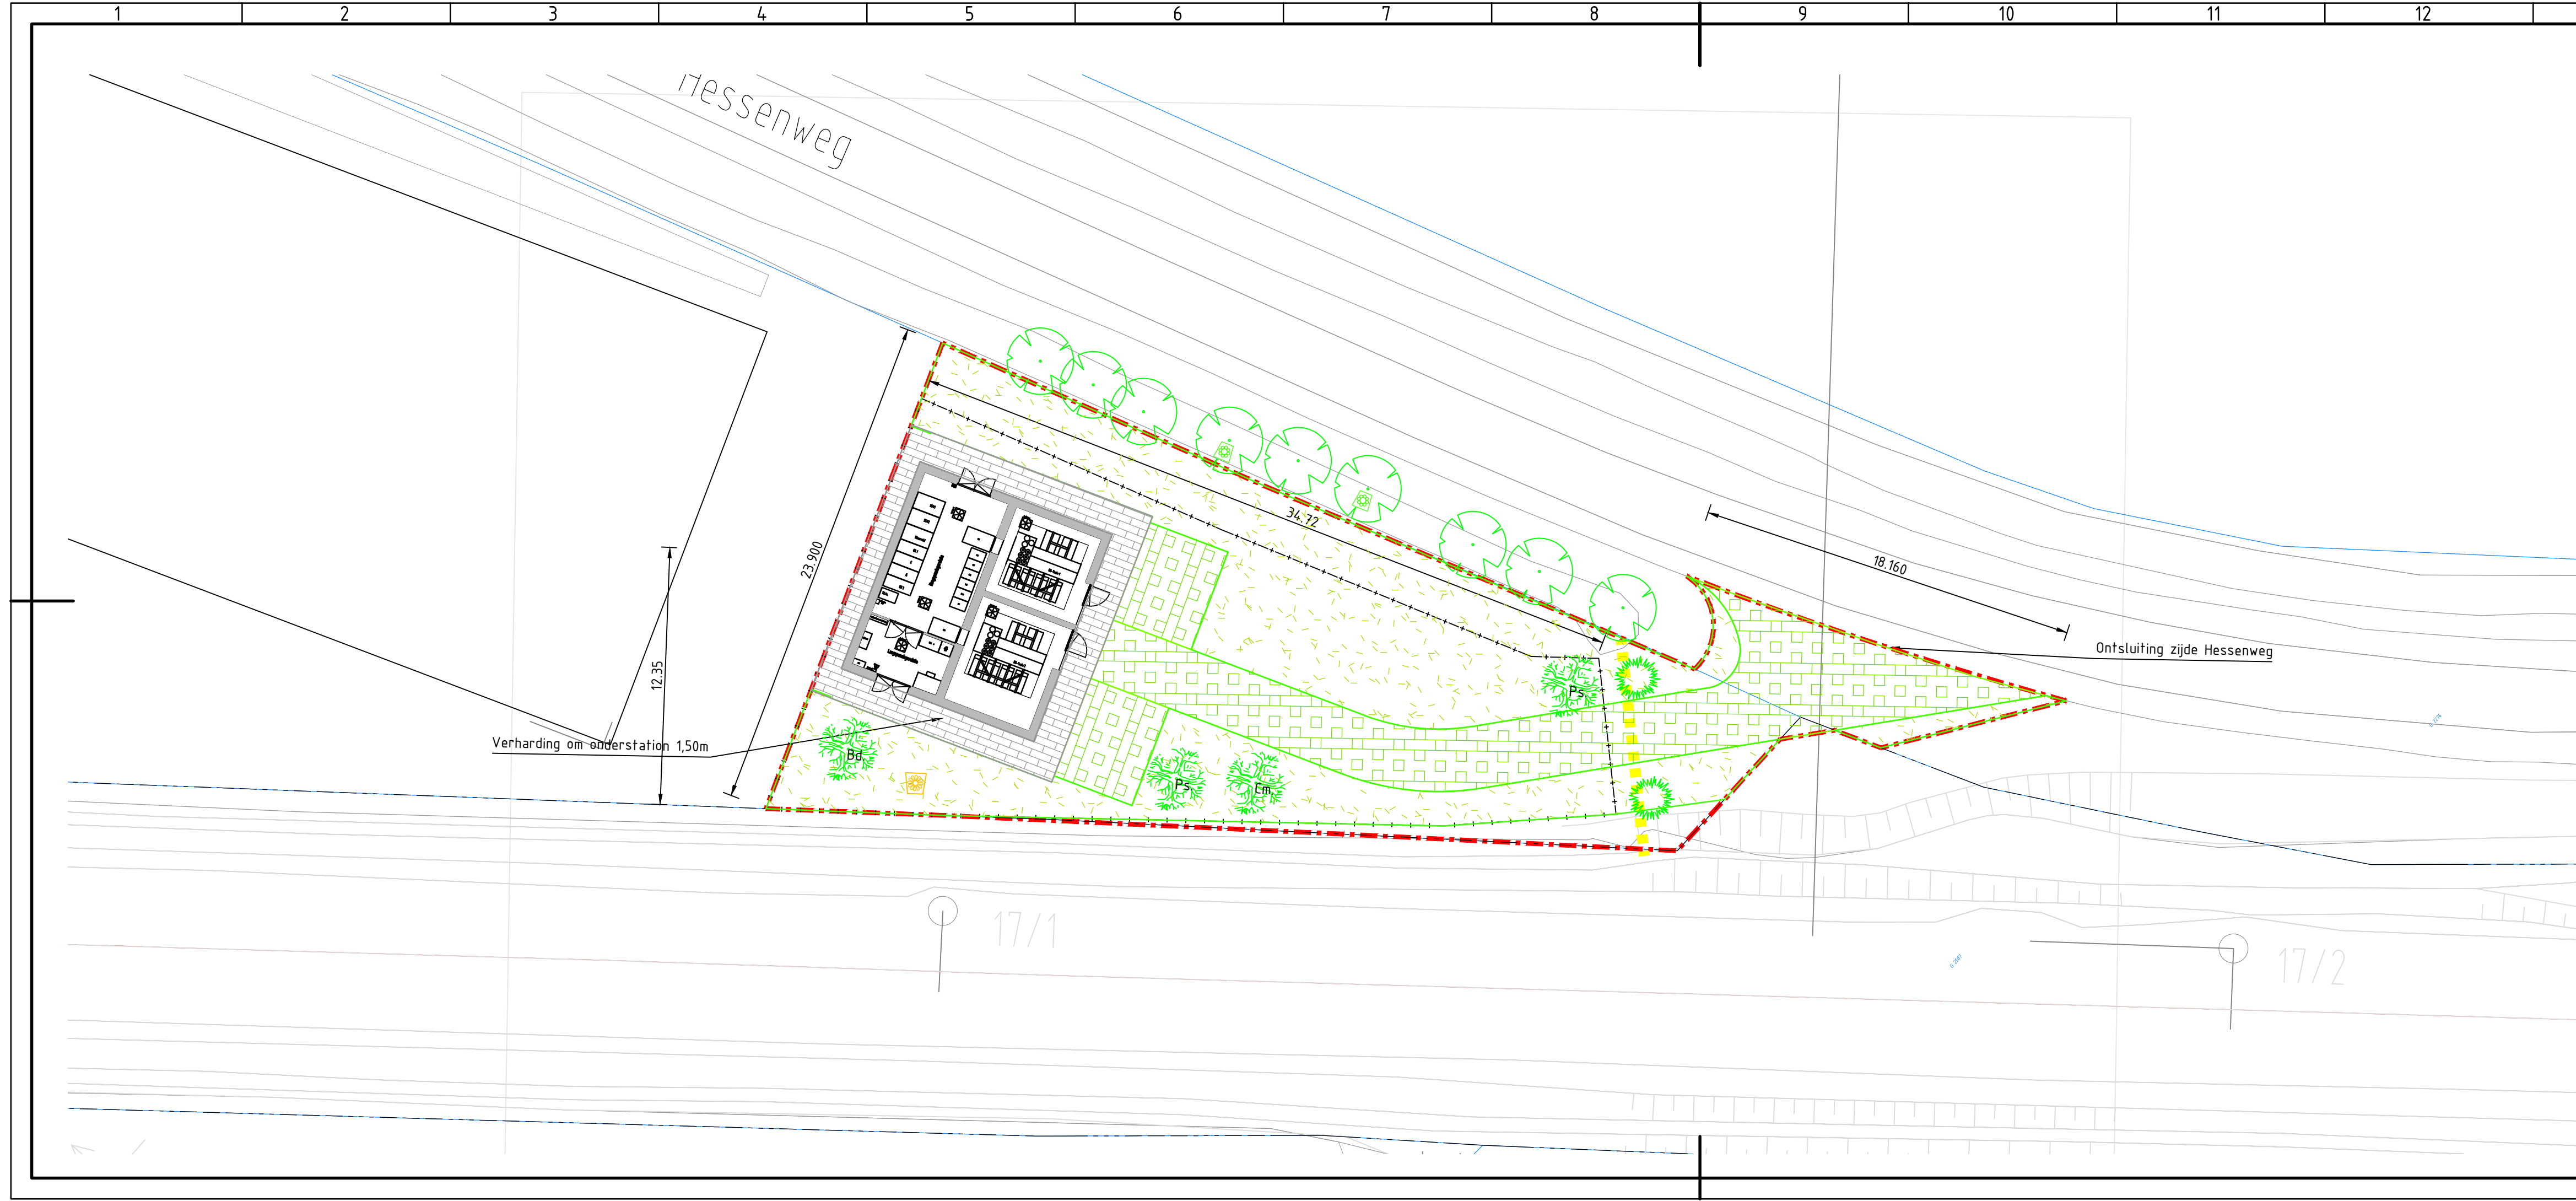

LEGENDA	
lijntype/symbool	betekenis
	bestaande situatie
	projectgrens
	duiker
	kruidenrijk grasland
	verharding, befostraafstenen
	verharding ondergrond
	mezenkast
	bijenkast
	bestaande boom (laan)
	bestaande connifeer
	aanplanten heester Ps. Prunus spinosa (sleedoorn) Cm. Crataegus monogyna (meidoorn) Bd. Buddlejia davidii

Opmerkingen:
-afmeting OS is 10,63m x 9,88m;
-afmeting ontsluiting, breedte min. 5,0m;
-afmetingen parkeerplaats, lengte 6m, breedte 2,5m;
-exclusief benodigde aanpassingen aan baanlichaam / aardenbaan
-er is geen rekening gehouden met het benodigde werkterrein
-locatie onderstation is niet onderzocht op aanwezigheid van kabels en leidingen derden en ondergrondse infra ProRail.
-oppervlak te verwerven gebied: 739m2

Bronnen:
Eigendomskaart ProRail d.d. 13-01-2020
Kadastrale kaart Kadaster d.d. 11-12-2019
BGT Kadaster d.d. 11-12-2019

Projectnummer	RA131672	ProRail BARNEVELD N - EDE=WAGeningen	
Versie	1.0		
Versiedatum	10-02-2021		
Documentstatus	Definitief	Voorontwerp (LIP) Os Meulunteren (Hessenweg 153) Landschappelijk inpassingsplan Situatietekening	
Formaat	A4 x4		
Schaal	1:200		
Tekenaar	Ruijten, IHBM		
Controleur			
Projectleider	Waart van der, NM		
Geocode	211		
Kilometreering	17.000 tot 17.200		
Contractnummer		Tekeningnummer	Serie Bladnr. 001

Ruimte en mobiliteit
OP-MR-MR
Postbus 2855
3500 GW Utrecht

