


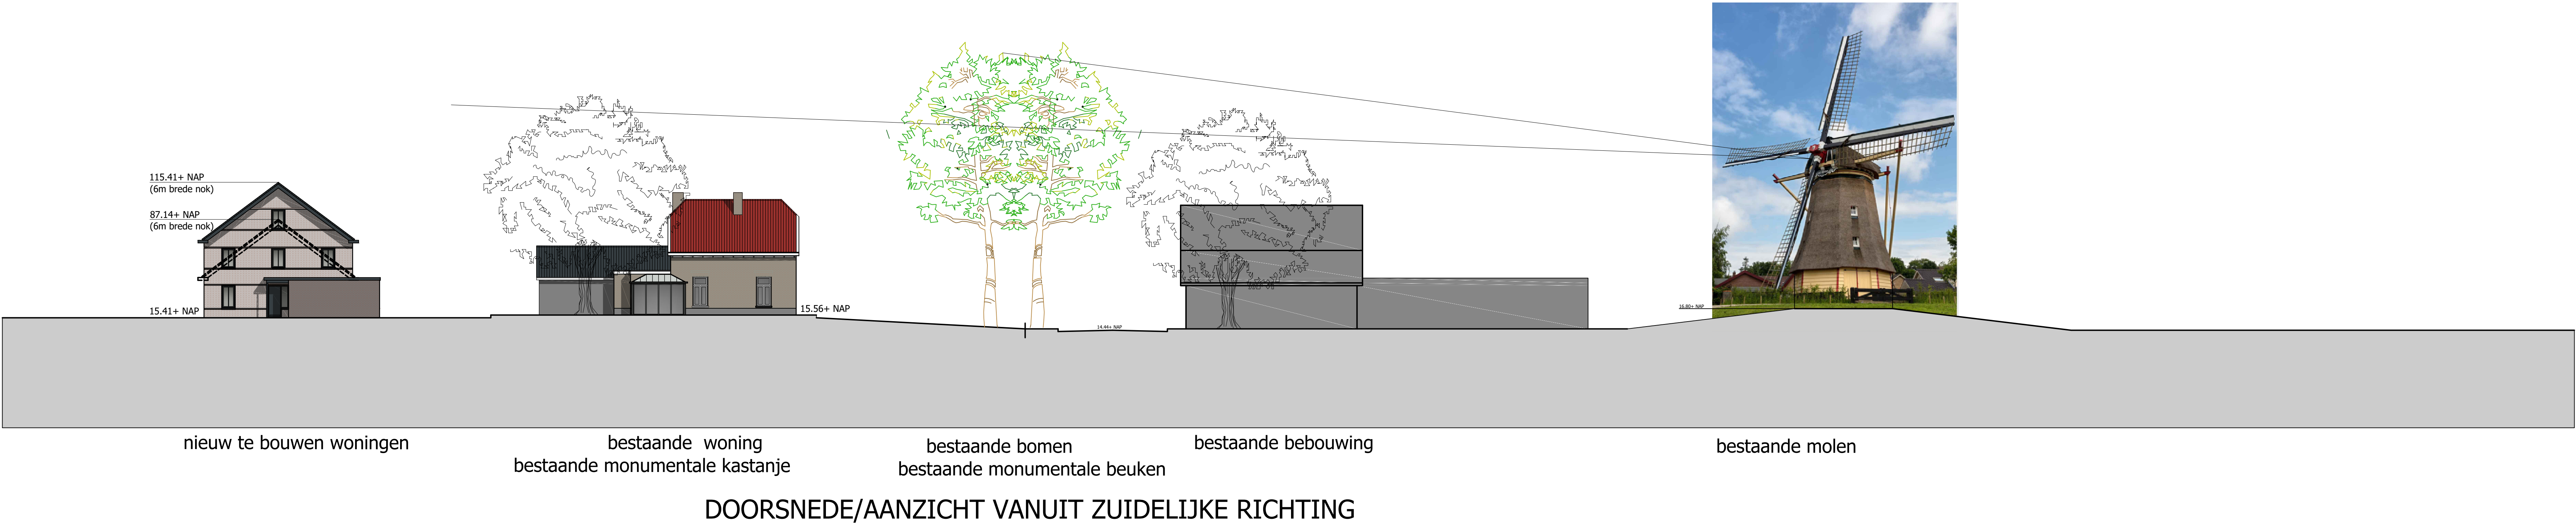

|               |                                                                               |
|---------------|-------------------------------------------------------------------------------|
| PROJECT       | Bouwplan wijziging perceel Dorpsstraat 225/Savornin Lohmanstraat te Lunteren. |
| OPDRACHTGEVER | Dhr. B. van Geresteijn<br>Hessenweg 122<br>6741 JR LUNTEREN                   |
| PROJECTNUMMER | 2018-22                                                                       |
| GETEKEND      | AV                                                                            |
| SCHAAL        | 1:200                                                                         |
| DATUM         | 05-10-2020                                                                    |
| GEWIJZIGD     | 06-01-2021                                                                    |
| BLADNUMMER    | MB-1                                                                          |
| ONDERDEEL     | MOLENBIOTOOP                                                                  |