





alternatieve ingang vleermuiszolder



Vleermuis zolder min. 4m²

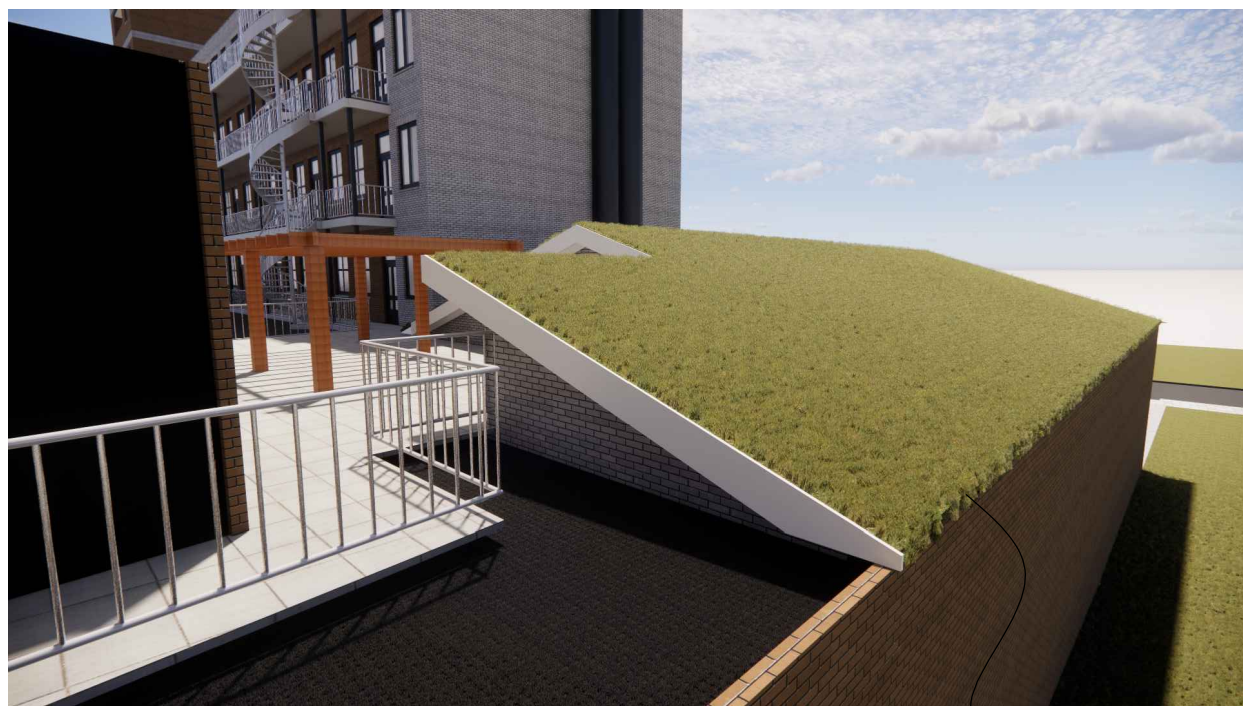

Sedum dak

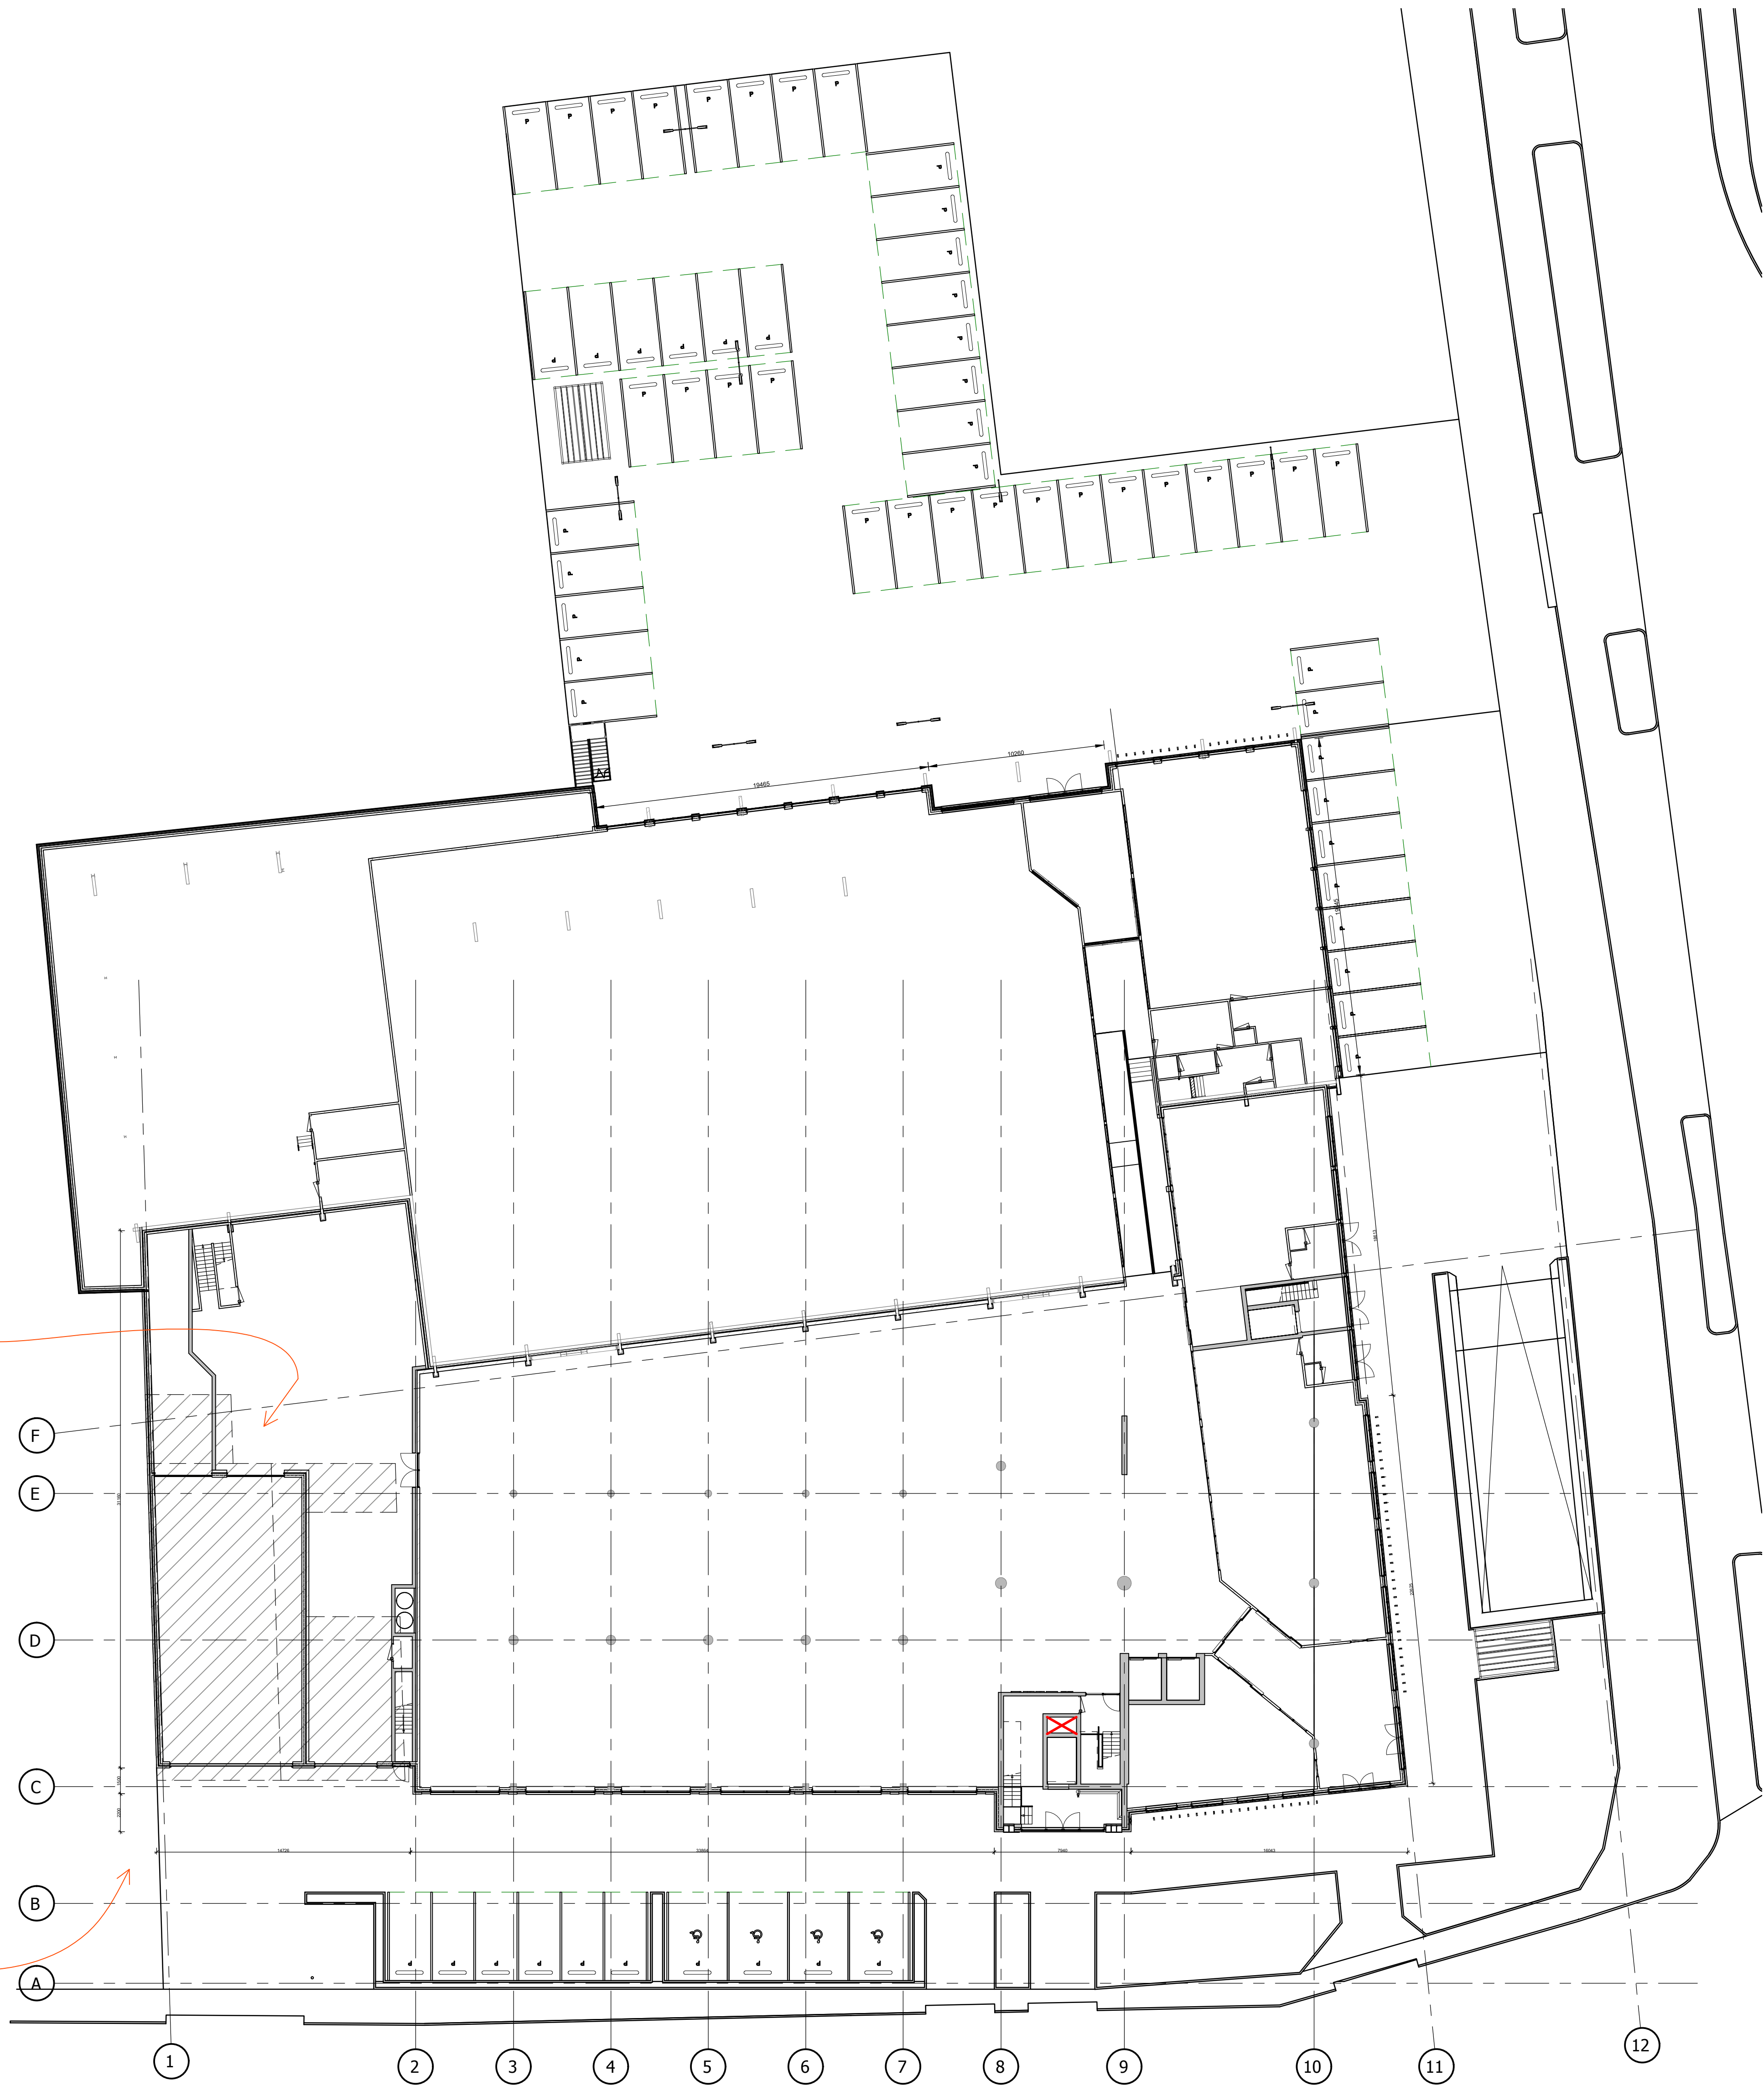

Alle maten, tekeningen, etc. voor start te werkzaamheden t.b.v. bouwwerk controleren en zo nodig aanpassen!
Alle constructieve werken volgens nadere herkenning constructeur!
Erfgrenzen voor eerste werkzaamheden t.b.v. bouwwerk (laten) uitzetten en zonodig maatvoering aanpassen!
Bouwplan uitvoeren volgens de voor dit plan geldende (bouw)regelgeving!

Rev.	Datum	Omschrijving	Cet.
A			
B			
C			
D			
E			
F			

PROJECT

Supermarkt met wooneenheden aan de Edeseweg
103 te Wekerom

OPDRACHTGEVER

Thomassen Beheer BV
Oude Bisschopweg 11
6741HG Lunteren

ONDERDEEL

Situatie t.b.v. natuur inclusief bouwen

STATUS

DO

GETEKEND	SCHAAL	DATUM	FORMAAT	PROJEKTNR	TEKENINGNR
HvdB	1:200	16-11-2021	A0	18-068	S - 2

Deze tekening blijft eigendom van architectenbureau DBL Lunteren BV - auteursrecht voorbehouden