

1 grote solitaire boom,
2e grootte, bijvoorbeeld
Tilia tomentosa (zilverlinde)
druipvrij, maat 20-24.

2 solitaire bomen,
3e grootte, bijvoorbeeld
Amelanchier lamarckii of
Cornus kousa, meerstammig,
maat n.t.b., min. 3.5 m. hoog

Bepanting border:
nader uit te werken,
bij soortkeuze aandacht
voor biodiversiteit, zoveel
mogelijk inheems, met soorten
als: kattenstaart (*Lythrum spec.*),
lavendel (*Lavendula angustifolia*)
en dropplant (*Agastache foeniculum*)

Borderrand, Corten-stalen
strip, minimaal 5 cm hoog
en 3 mm dik, verankerd met
pinnen

Natuurinclusieve inrichting:
- nestgelegenheid voor vogels
- verblijfplaatsen voor vleermuizen
- groen nabij het gebouw

Fiets-parkeren, groen
omkaderd door liguster-
haag (*Ligustrum vulgare*
'Lodense'), hoogte 60-80
cm, (zie voorzijde tuin)

'Loper' t.b.v. ontsluiting entree
en ovaal vormgegeven terras,
materiaal: gebakken klinkers, waal-
formaat, halfsteens verband,
kleur: grijs-tinten

Halfverharding: Dolomit-
split, bijvoorbeeld Gralux
of Gravier d' Or, eventueel
'extra gebonden'.

Ligusterhagen (*Ligustrum*
vulgare 'Lodense') rondom,
hoogte 60-80 cm

2 solitaire bomen,
zuilvormig, 3e grootte,
soort: sierpeer,
Pyrus calleryana
'Chanticleer', maat 20-24


MODEL 01: 'organisch'

EDE REEHORSTERWEG
Model 01 (standaard)
Papierformaat A3
Schaal 1:200



MODEL 01: 'organisch'

EDE REEHORSTERWEG
Model 01 (standaard)
Papierformaat A3
Schaal 1:200

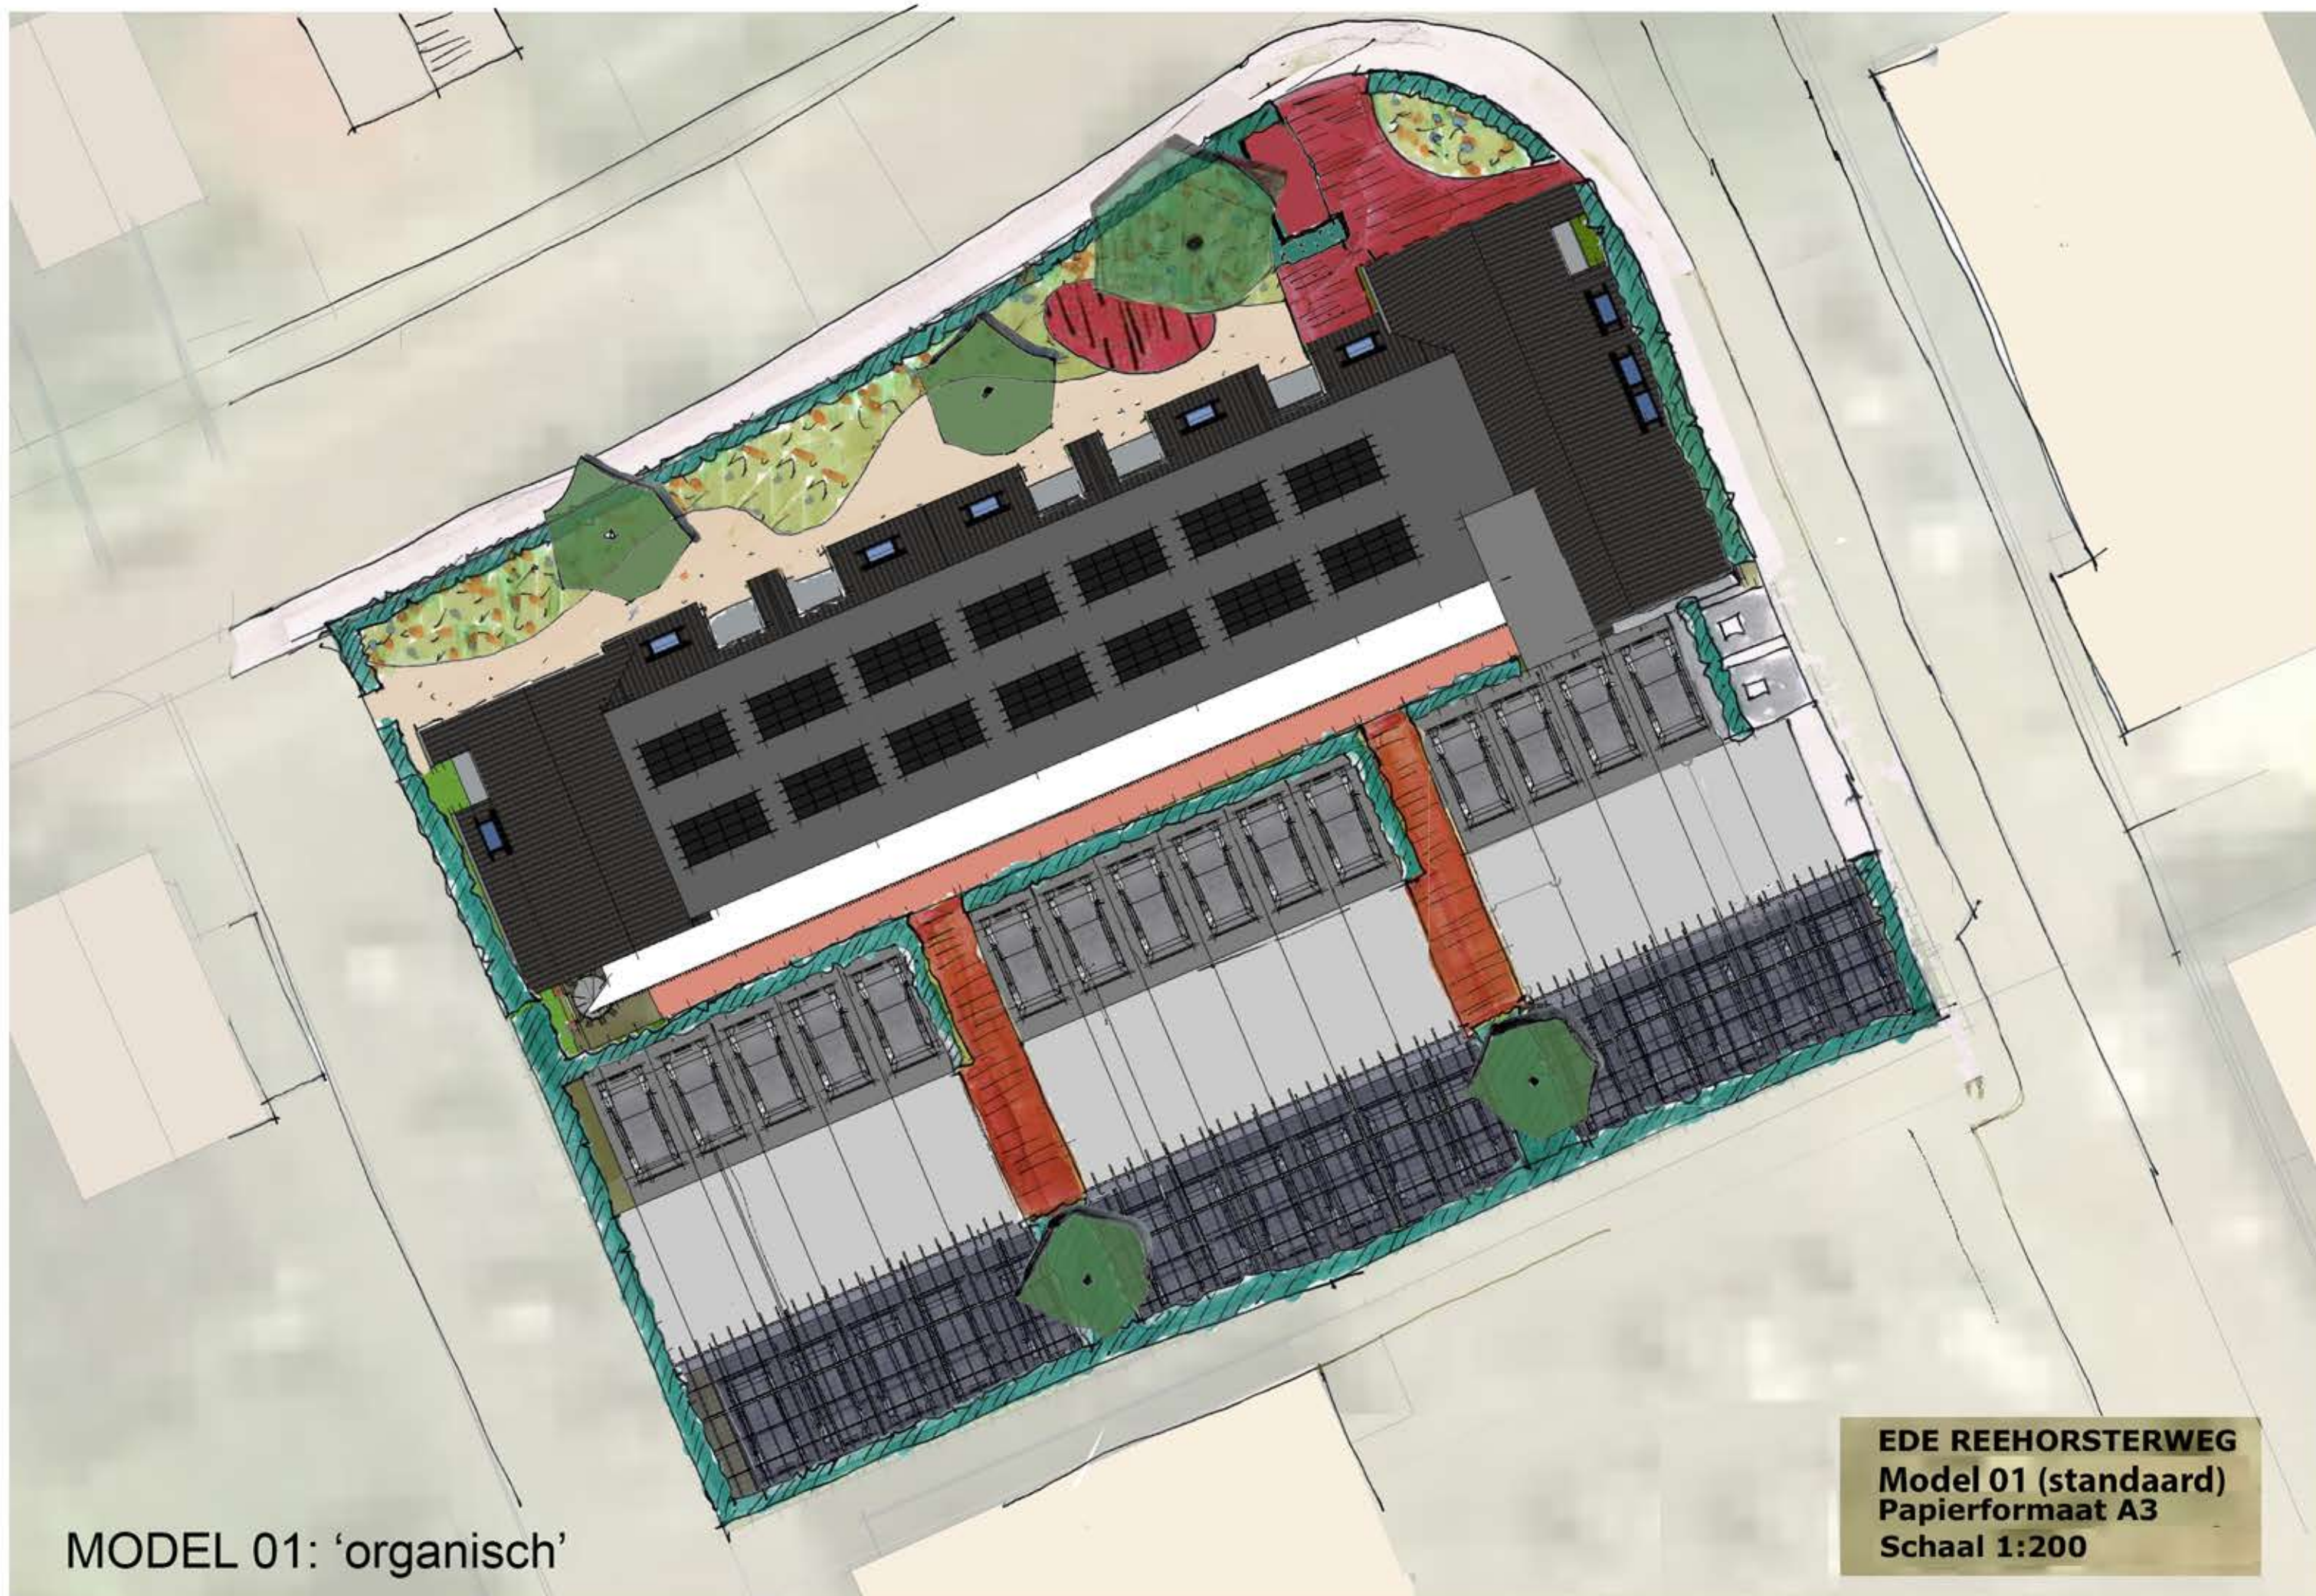

MODEL 01: 'organisch'

EDE REEHORSTERWEG
Model 01 (standaard)
Papierformaat A3
Schaal 1:200