



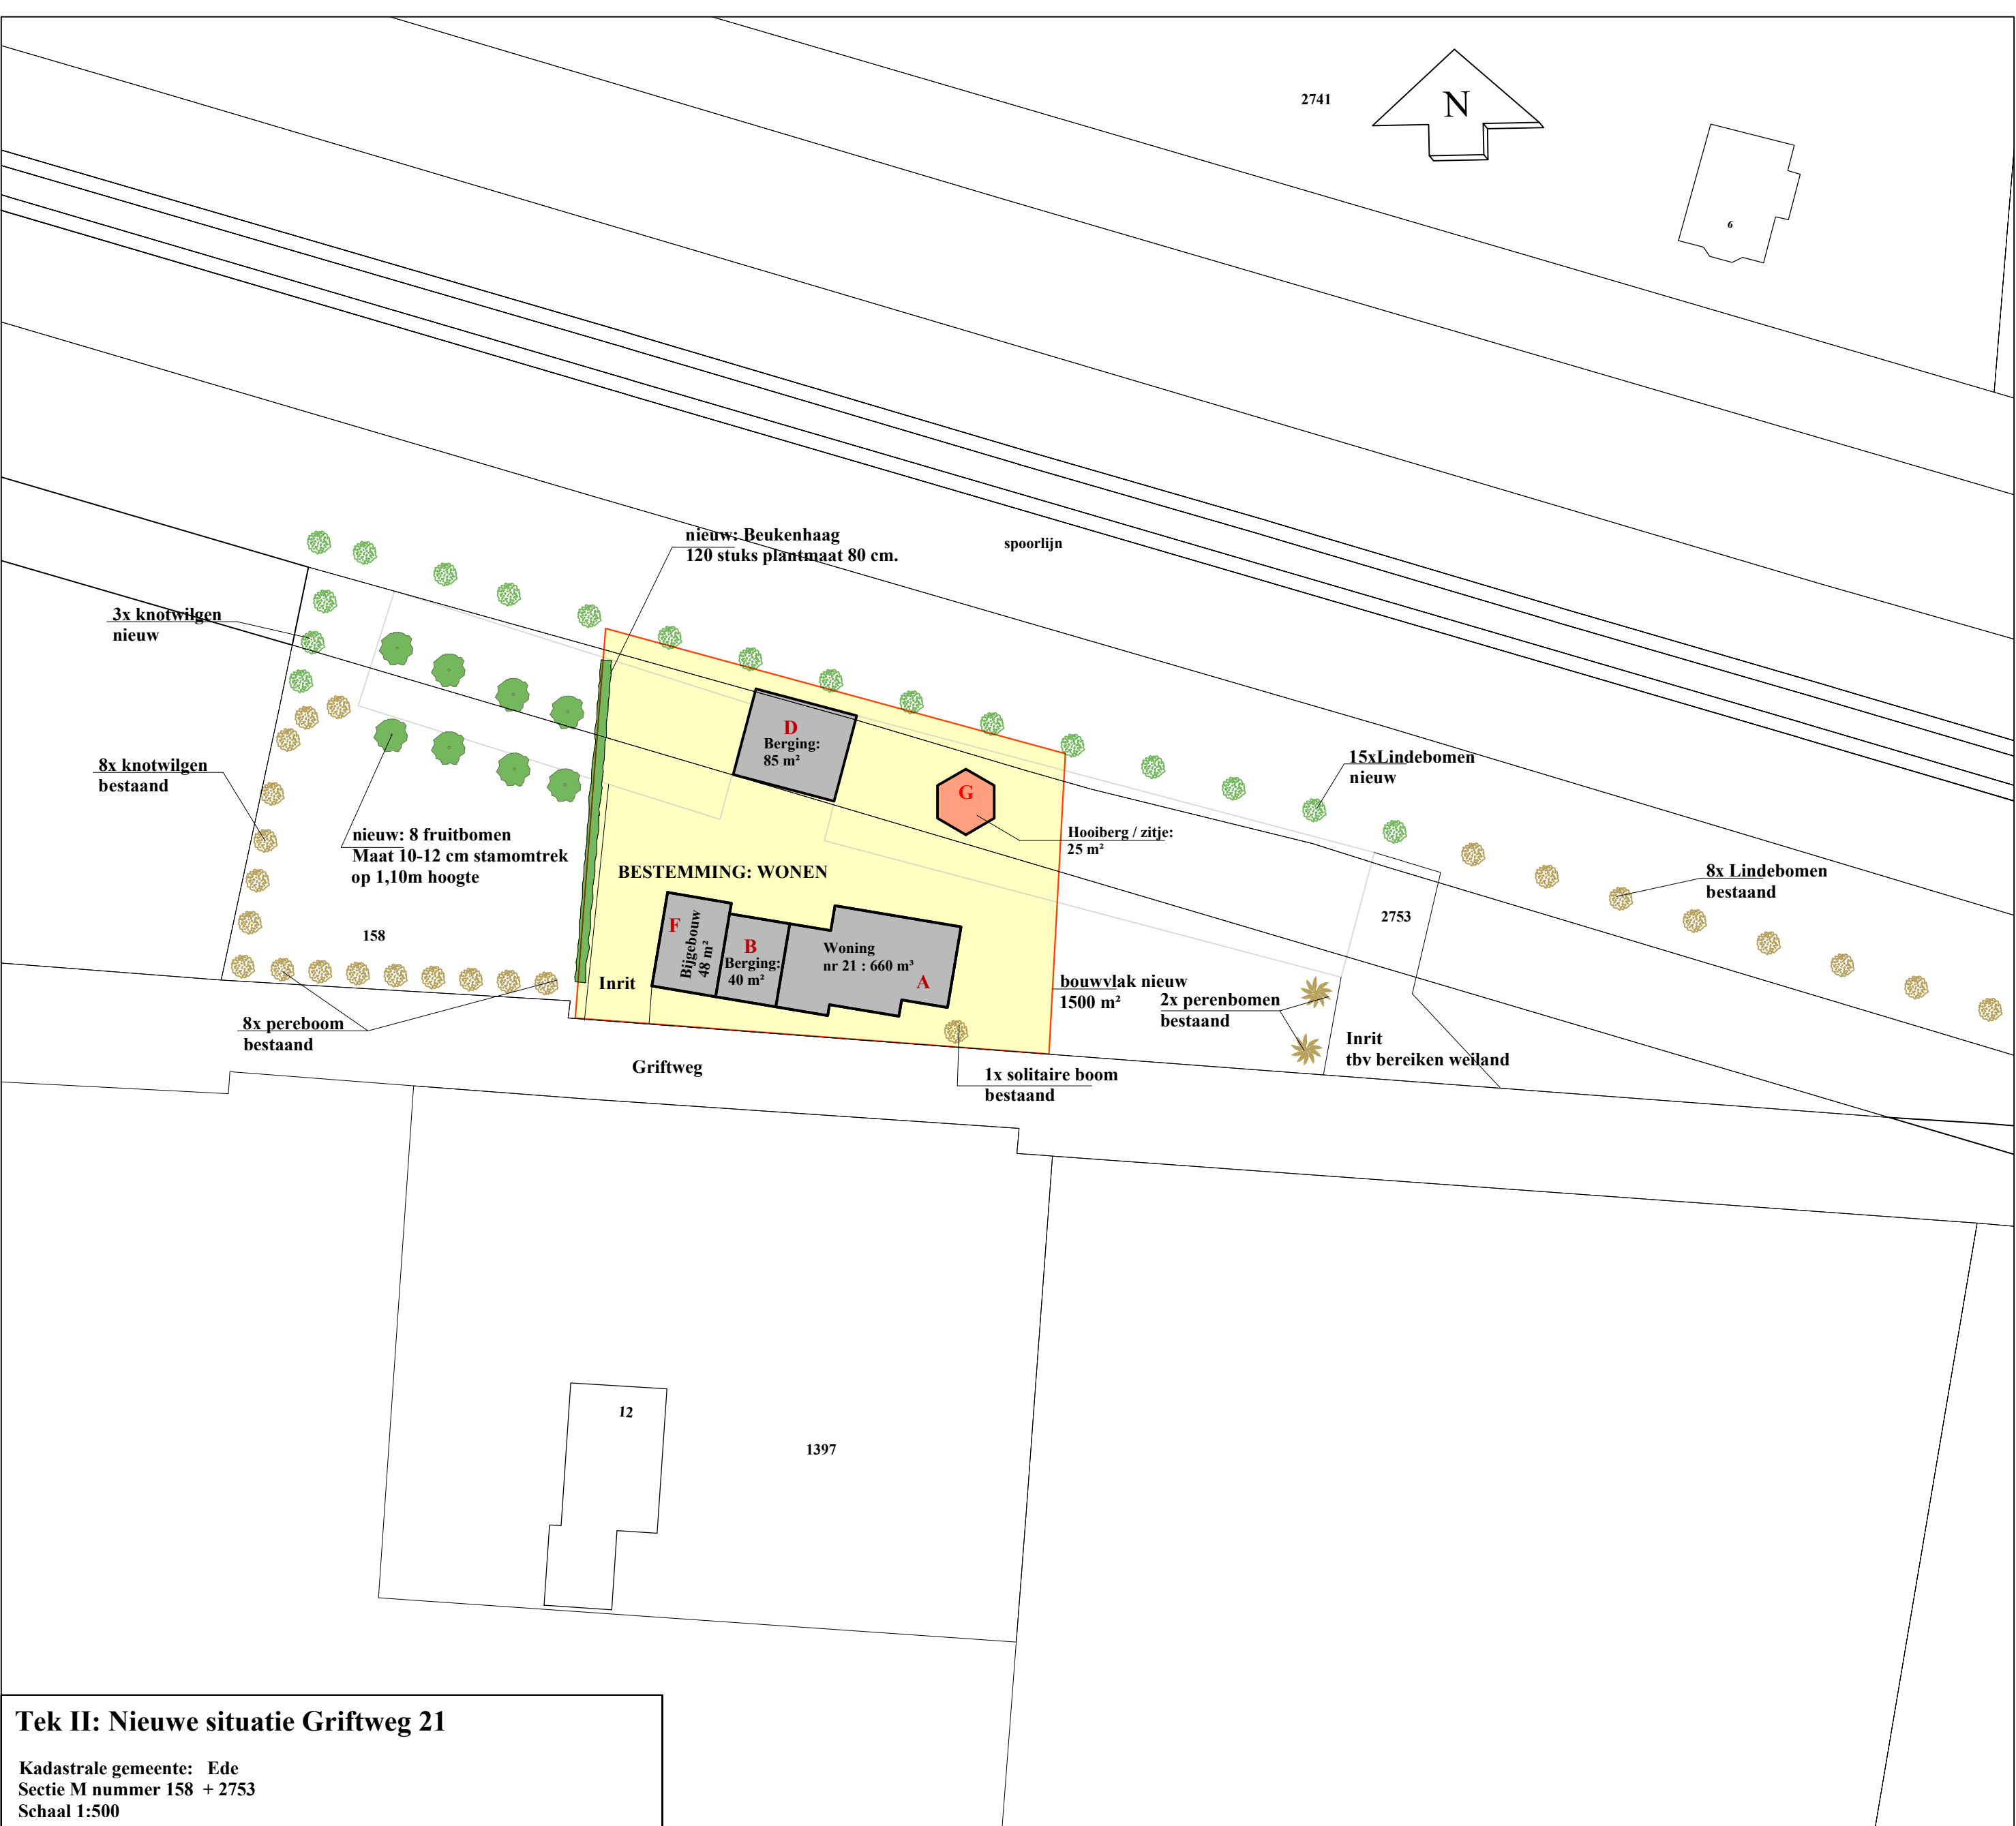

Tabel met oppervlakken				
bebouwing	huidige situatie	Nieuwe situatie	te slopen	nieuw te bouwen
nr	m ²	m ²	m ²	m ²
A (woning nr 21)	blijft	blijft		
B	40,0	40,0	0,0	
C	415,0	0,0	415,0	
D	85,0	85,0	0,0	
E	636,0	0,0	636,0	
F	48,0	48,0	0,0	
G	0,0	25,0		25,0
Totaal	1224,0 m ²	198,0 m ²	1051,0 m ²	25,0 m ²

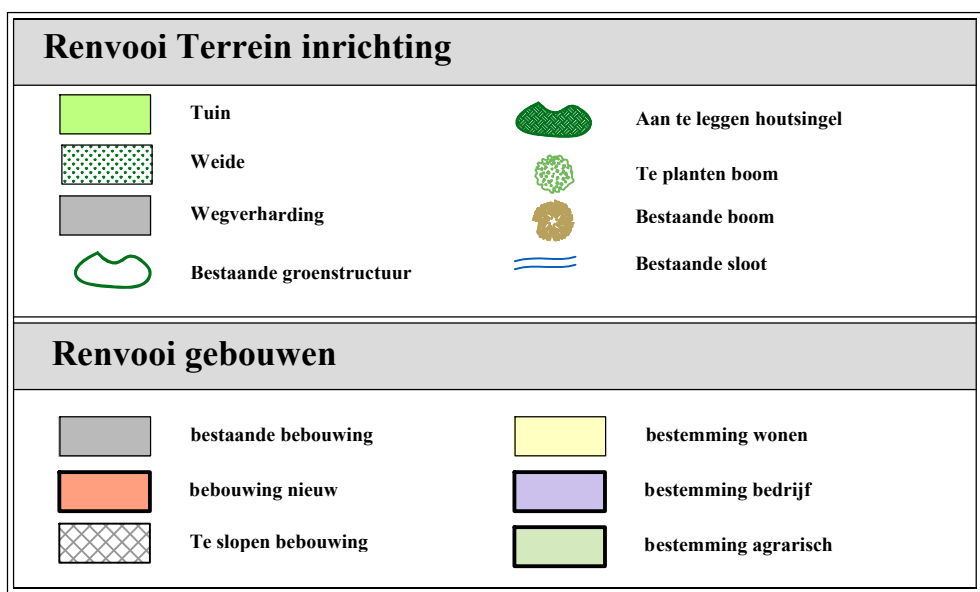





Midden Nederland Makelaars

● Kampestrat 32 Baarnveld
Postbus 95 3770 AB Baarnveld
Telefoon (0342) 42 34 00
fax (0342) 42 37 41
E mail info@middennederland.com
Internet www.middennederland.com

- Bemiddeling bij
aank- en verkoop van:
woningen
bedrijfsobjecten
agrarische objecten
agrarische produktierecten
Taxaties
Vastgoedopleiding
Verzekeringen
Hypotheek en
financieringen

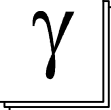 Graveland Bouwontwerp		Ereprijs 48 3773 CN Barneveld Tel 06 - 24644948 jaapgraveland@yahoo.com	
Project:			
Bestemmingswijziging Griftweg 21			
Onderdeel:	Plattegrond bestaand en nieuwe situatie Griftweg 21 6745XD, De Klomp		
			A 08-02-21
Opdrachtgever: M.Boonzaaier, Griftweg 21, 6745XD, De Klomp		uitg./datum/wijziging	
Formaat: A1	Getekend: J. Graveland	Status: Definitief	T3053
Schaal: zie tek	Diversen:		