


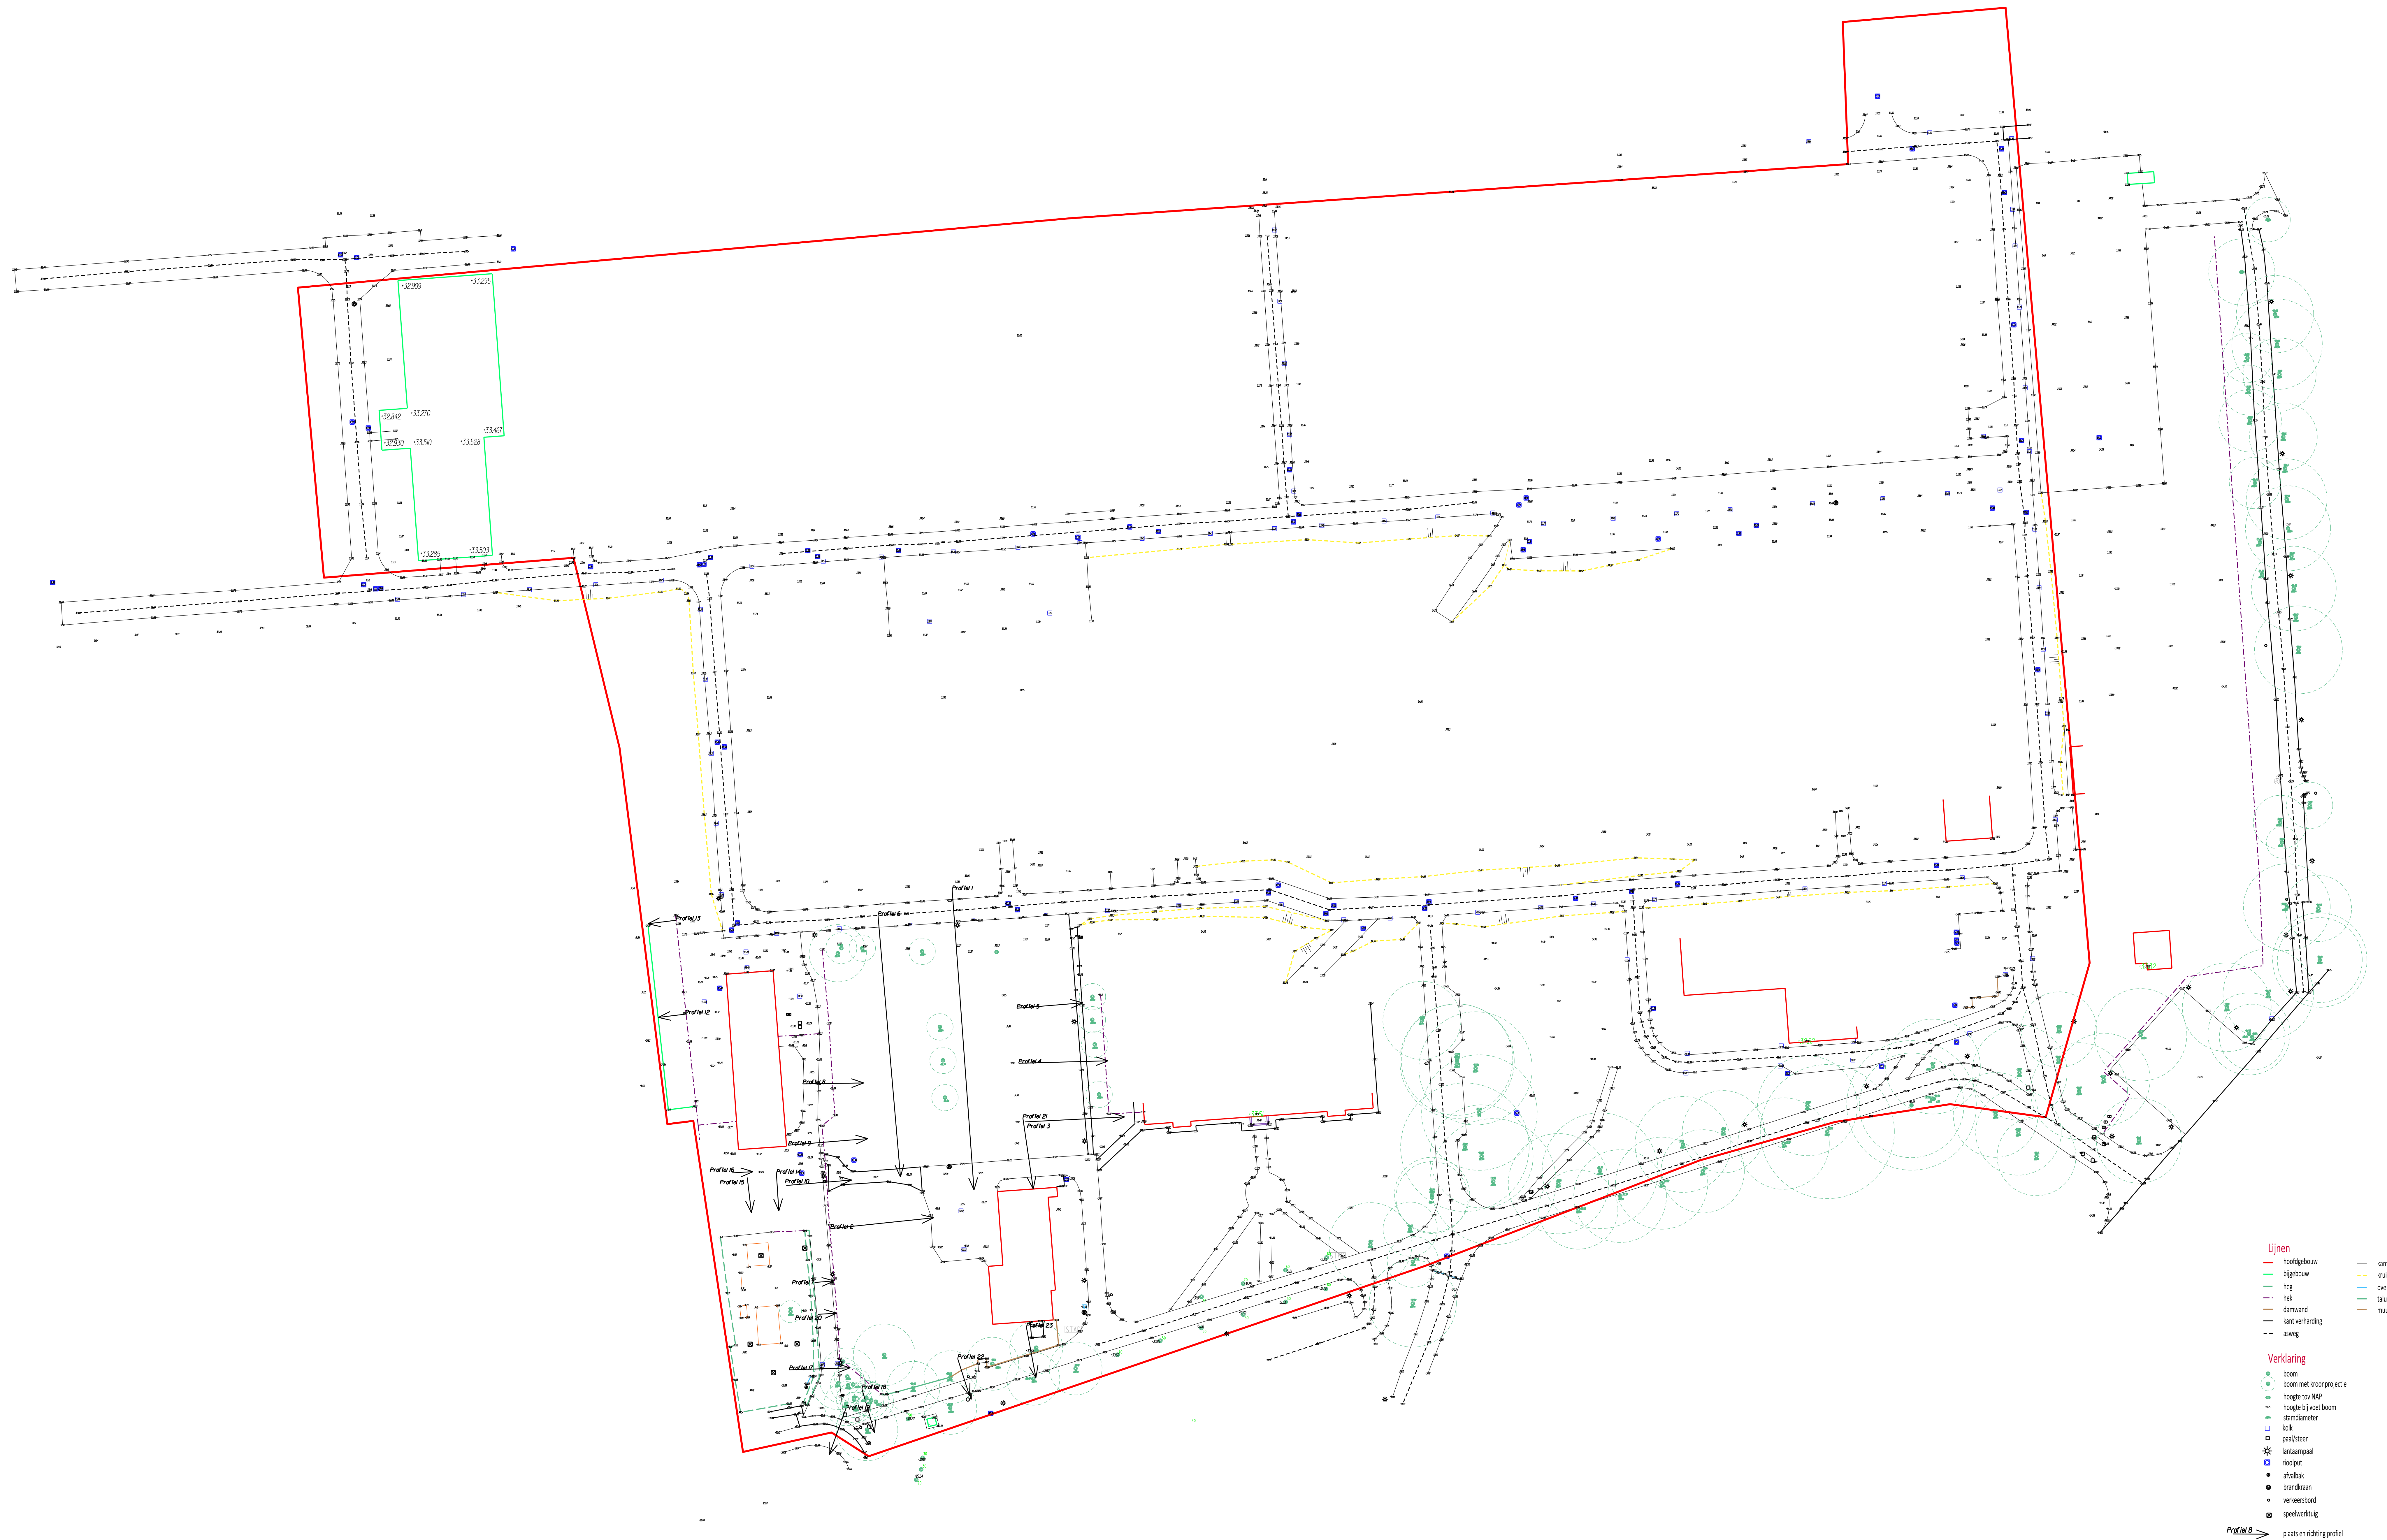

- Lijnen**
- hoofdgebouw
 - bijgebouw
 - heg
 - hek
 - damwand
 - kant verharding
 - zweg
 - kant overhand
 - keurlijn
 - overig lijnvoering object
 - talud
 - muur

- Verklaring**
- boom
 - boom met kroonprojectie
 - hoogte tov NAP
 - hoogte bij voet boom
 - stamdiameter
 - kuik
 - paal/steen
 - lantaarnpaal
 - rooiput
 - afvalbak
 - brandkran
 - verkeersbord
 - speelwerktuig
 - plaats en richting profiel

Profil 8

Opdrachtgever: Gemeente Ede
Project: Ede - Maurits-Z, Simon Stevin Kazerne
Onderwerp: Fase II Maurits Noord Kazerne

Projectnummer: 45401207
Blad: 1
Formaat: A3
Schaal: 1:500
Tekeningsnummer: T05
Status: Definitief

