
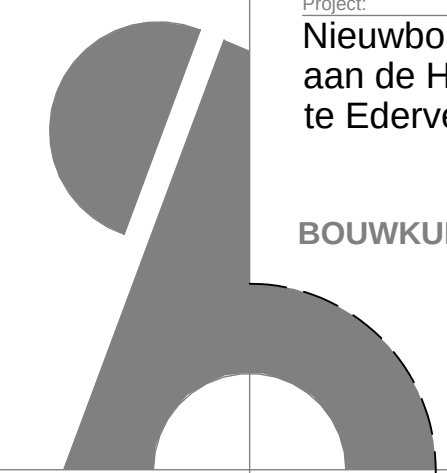


Clematisstraat

Hootsenstraat

Hoofdweg

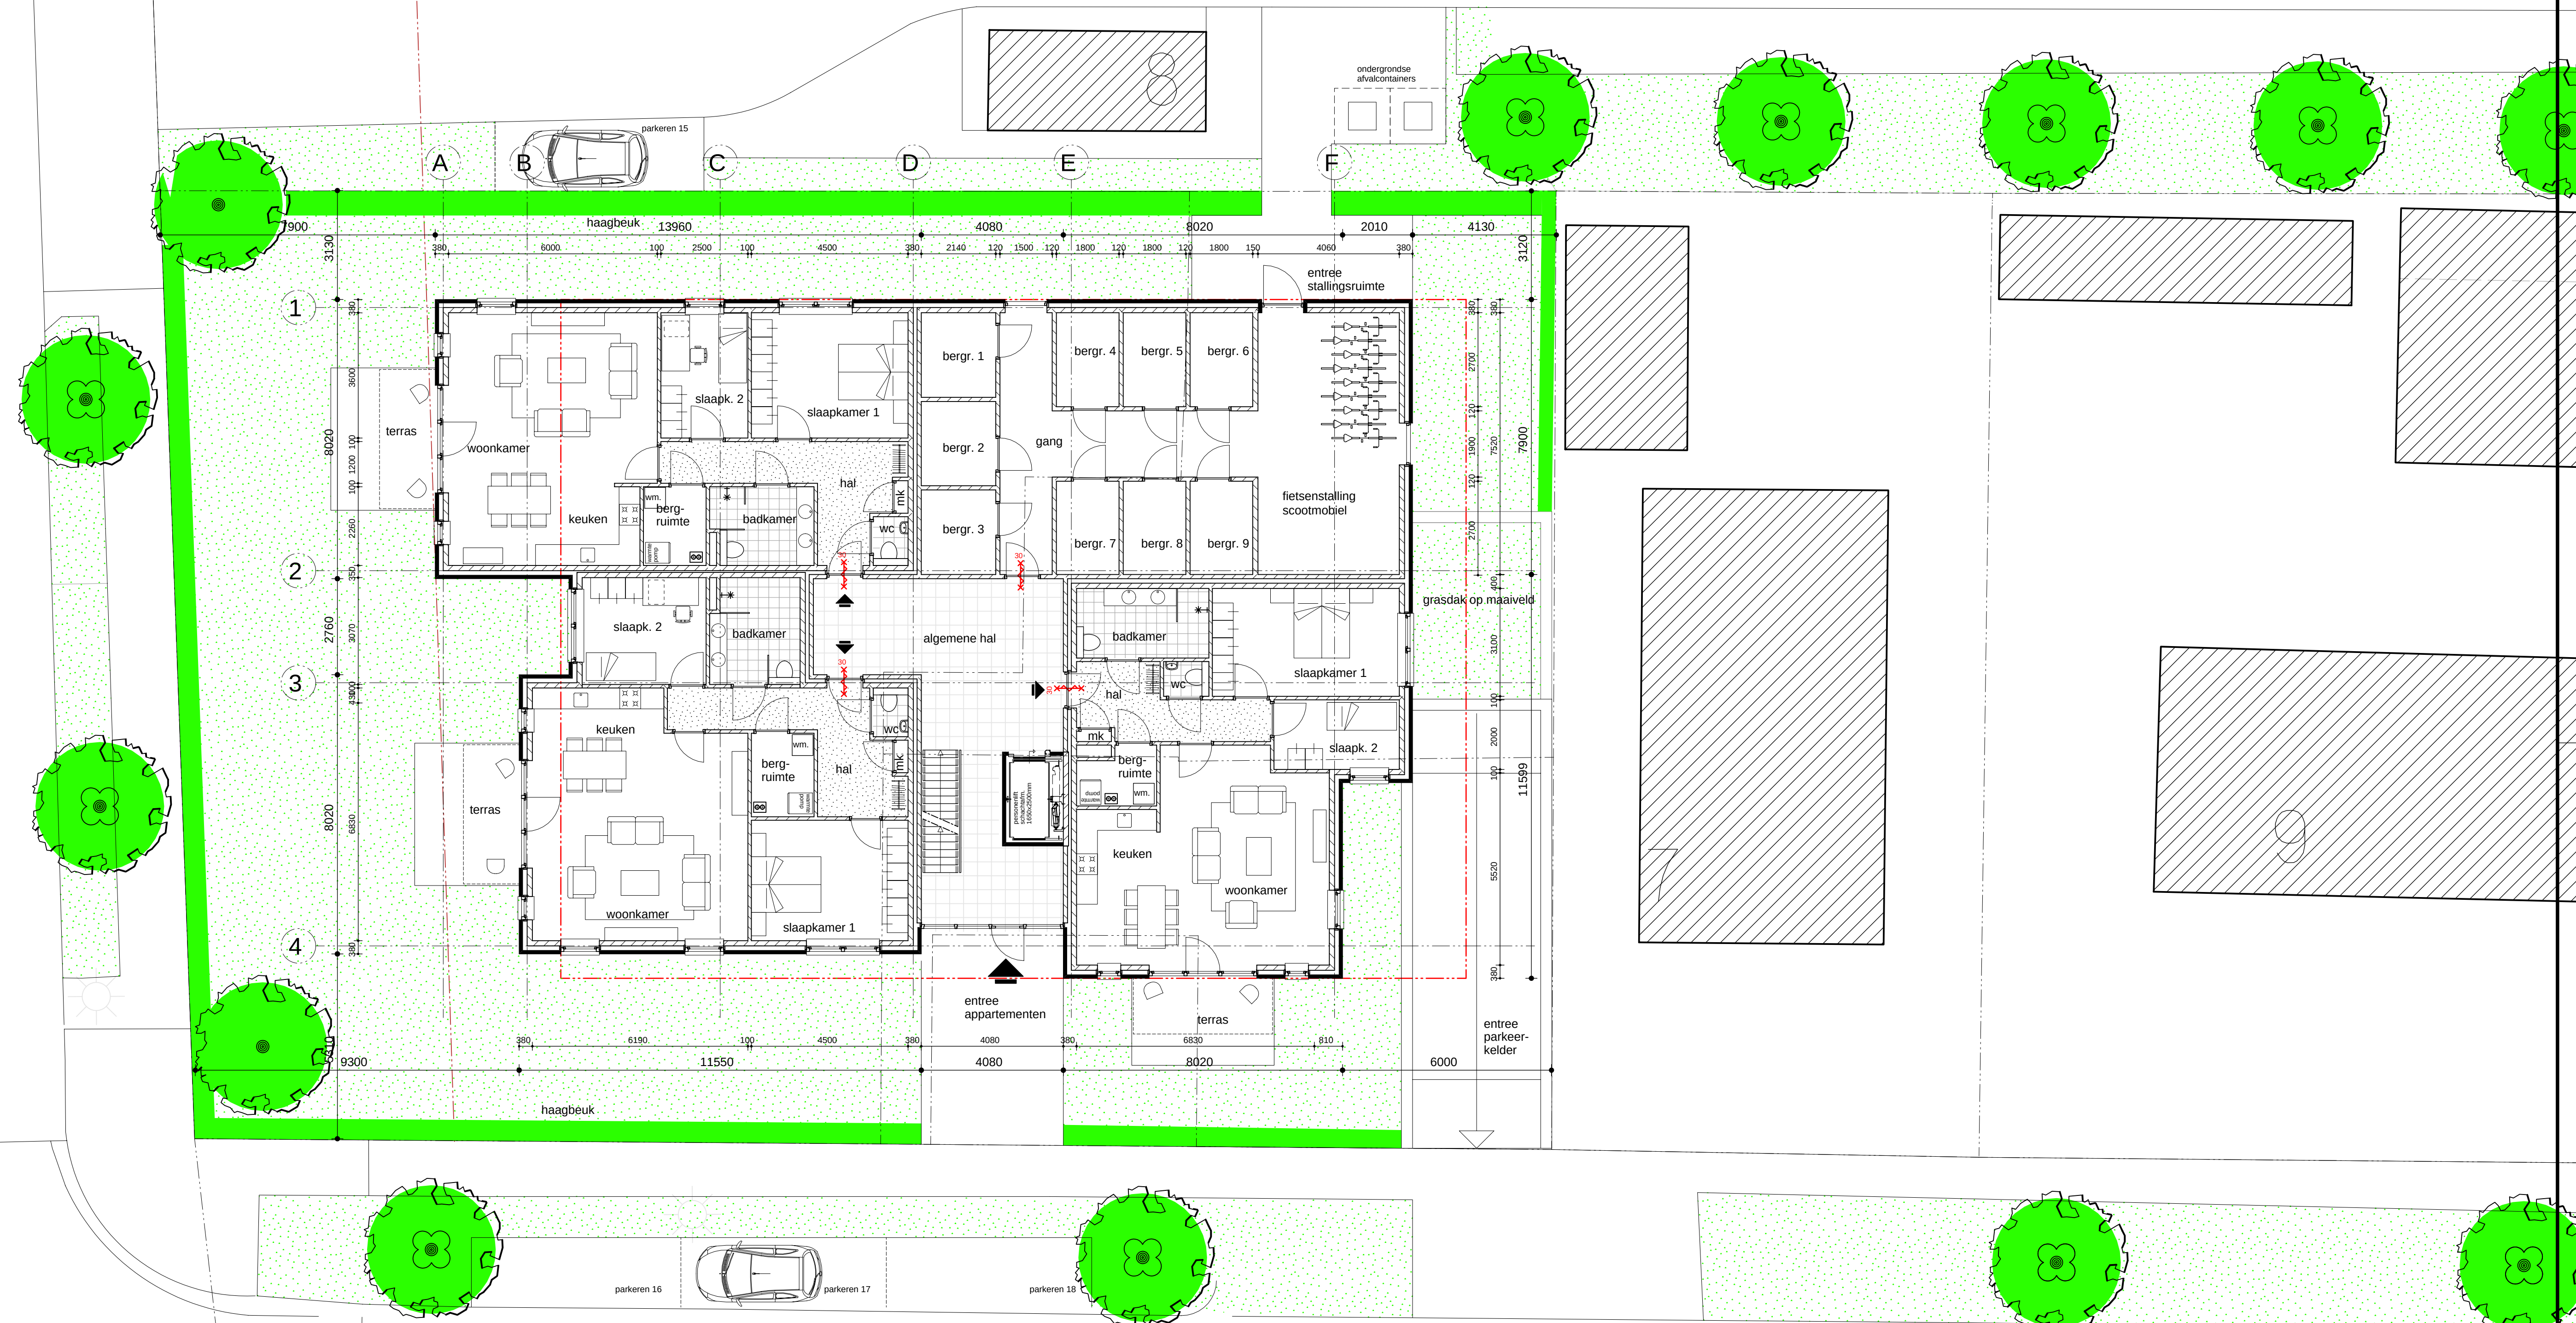

Project: Nieuwbouw 9 appartementen
aan de Hoofdweg 168- 176
te Ederveen

BOUWKUNDIG ONTWERPBUREAU
HENK SCHUURMAN BV

DORPSSTRAAT 18
3927 BD RENSWOUDE
0318 - 573928
info@henkschuurman.nl

Onderdeel: /
begane grond

Opdrachtgever:
G. van Ginkel
Postweg 87
5741 LR Lunteren

Datum : 23 november 2020
Getekend : HS
Schaal : 1 : 100
Fase : VO-fase
Formaat : A1

Projectnummer
3032
Tekeningnummer
VO-1.02

Editie	Datum	Omschrijving
--------	-------	--------------