


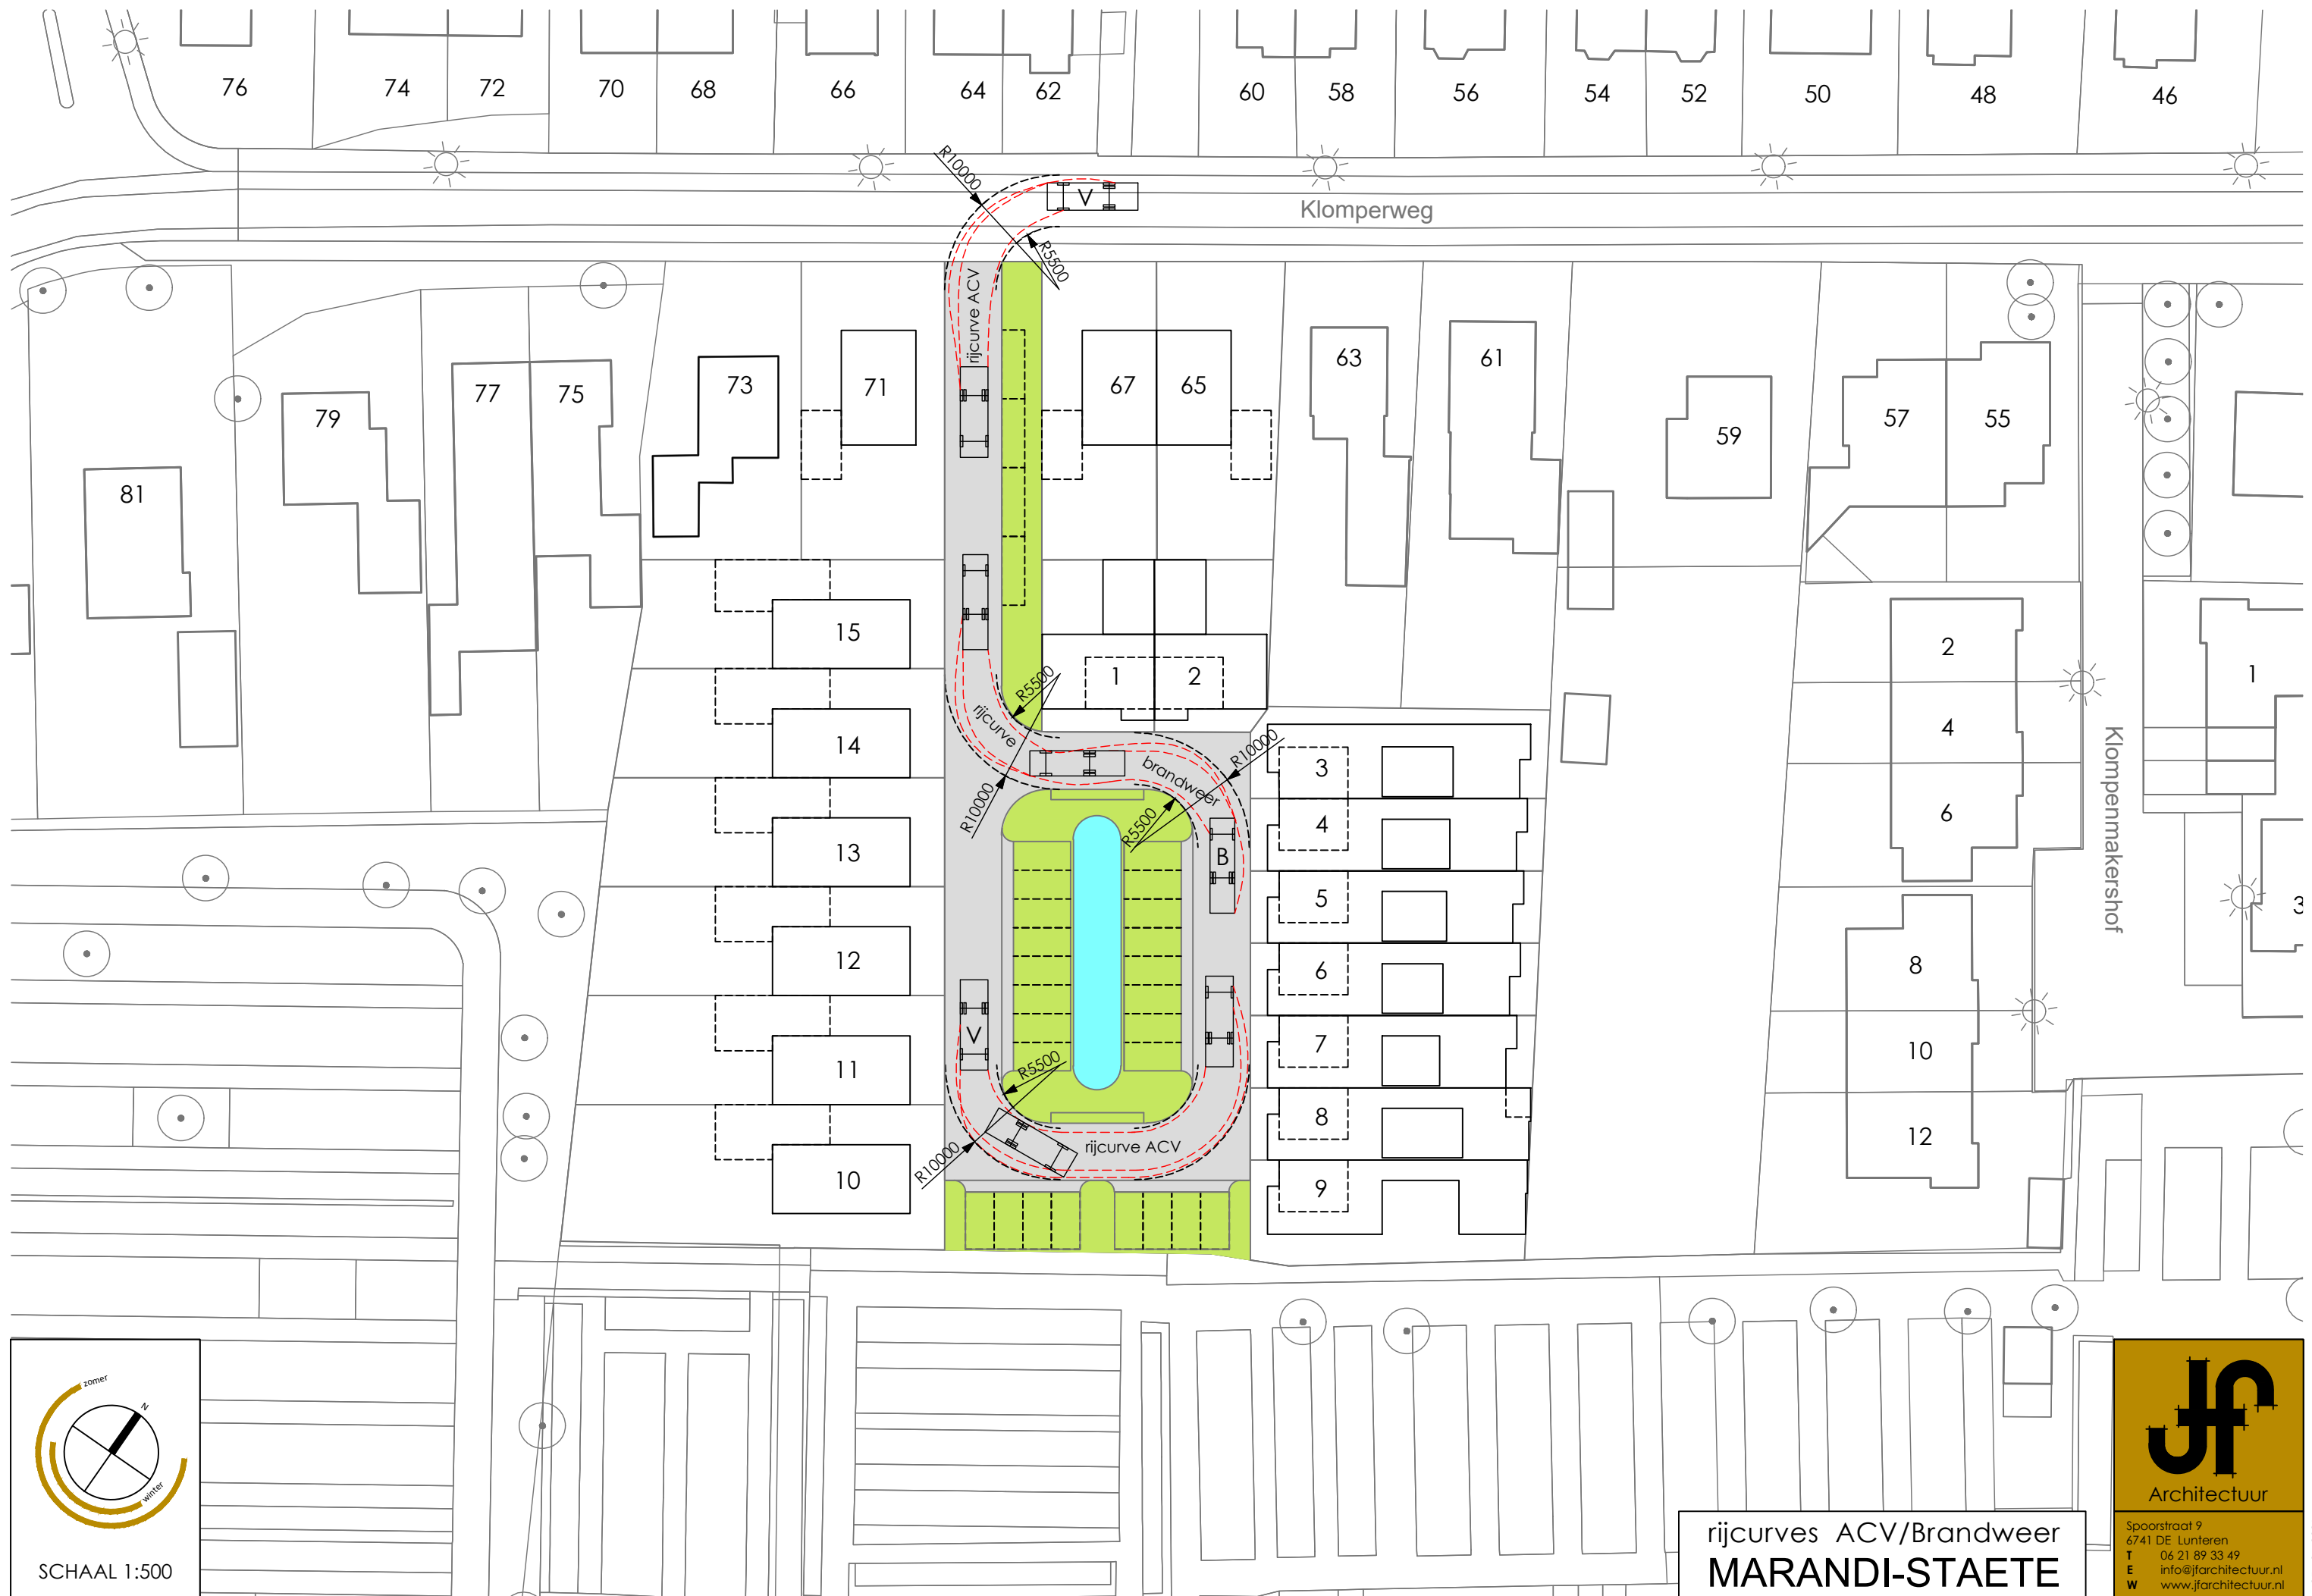

rijcurves ACV/Brandweer
MARANDI-STAETE

jf
Architectuur

Spoorstraat 9
6741 DE Lunteren
T 06 21 89 33 49
E info@jfarchitectuur.nl
W www.jfarchitectuur.nl