


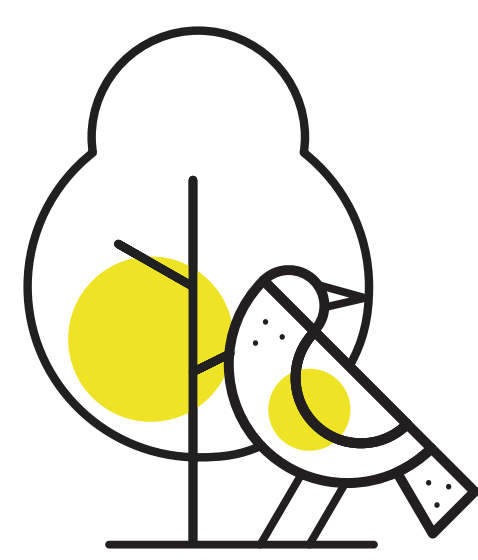


hulakker

lunteren

NATUUR INCLUSIEF ONTWIKKELEN

LOCATIES, OPPERVAKTEN, EN VORMEN VOOR DE ELEMENTEN ZIJN INDICATIEF OP DE KAART OPGENOMEN EN BEREKEND.
AANPASSINGEN IN DE VERDERE UITWERKING ZIJN DAARMEE NOG MOGELIJK.

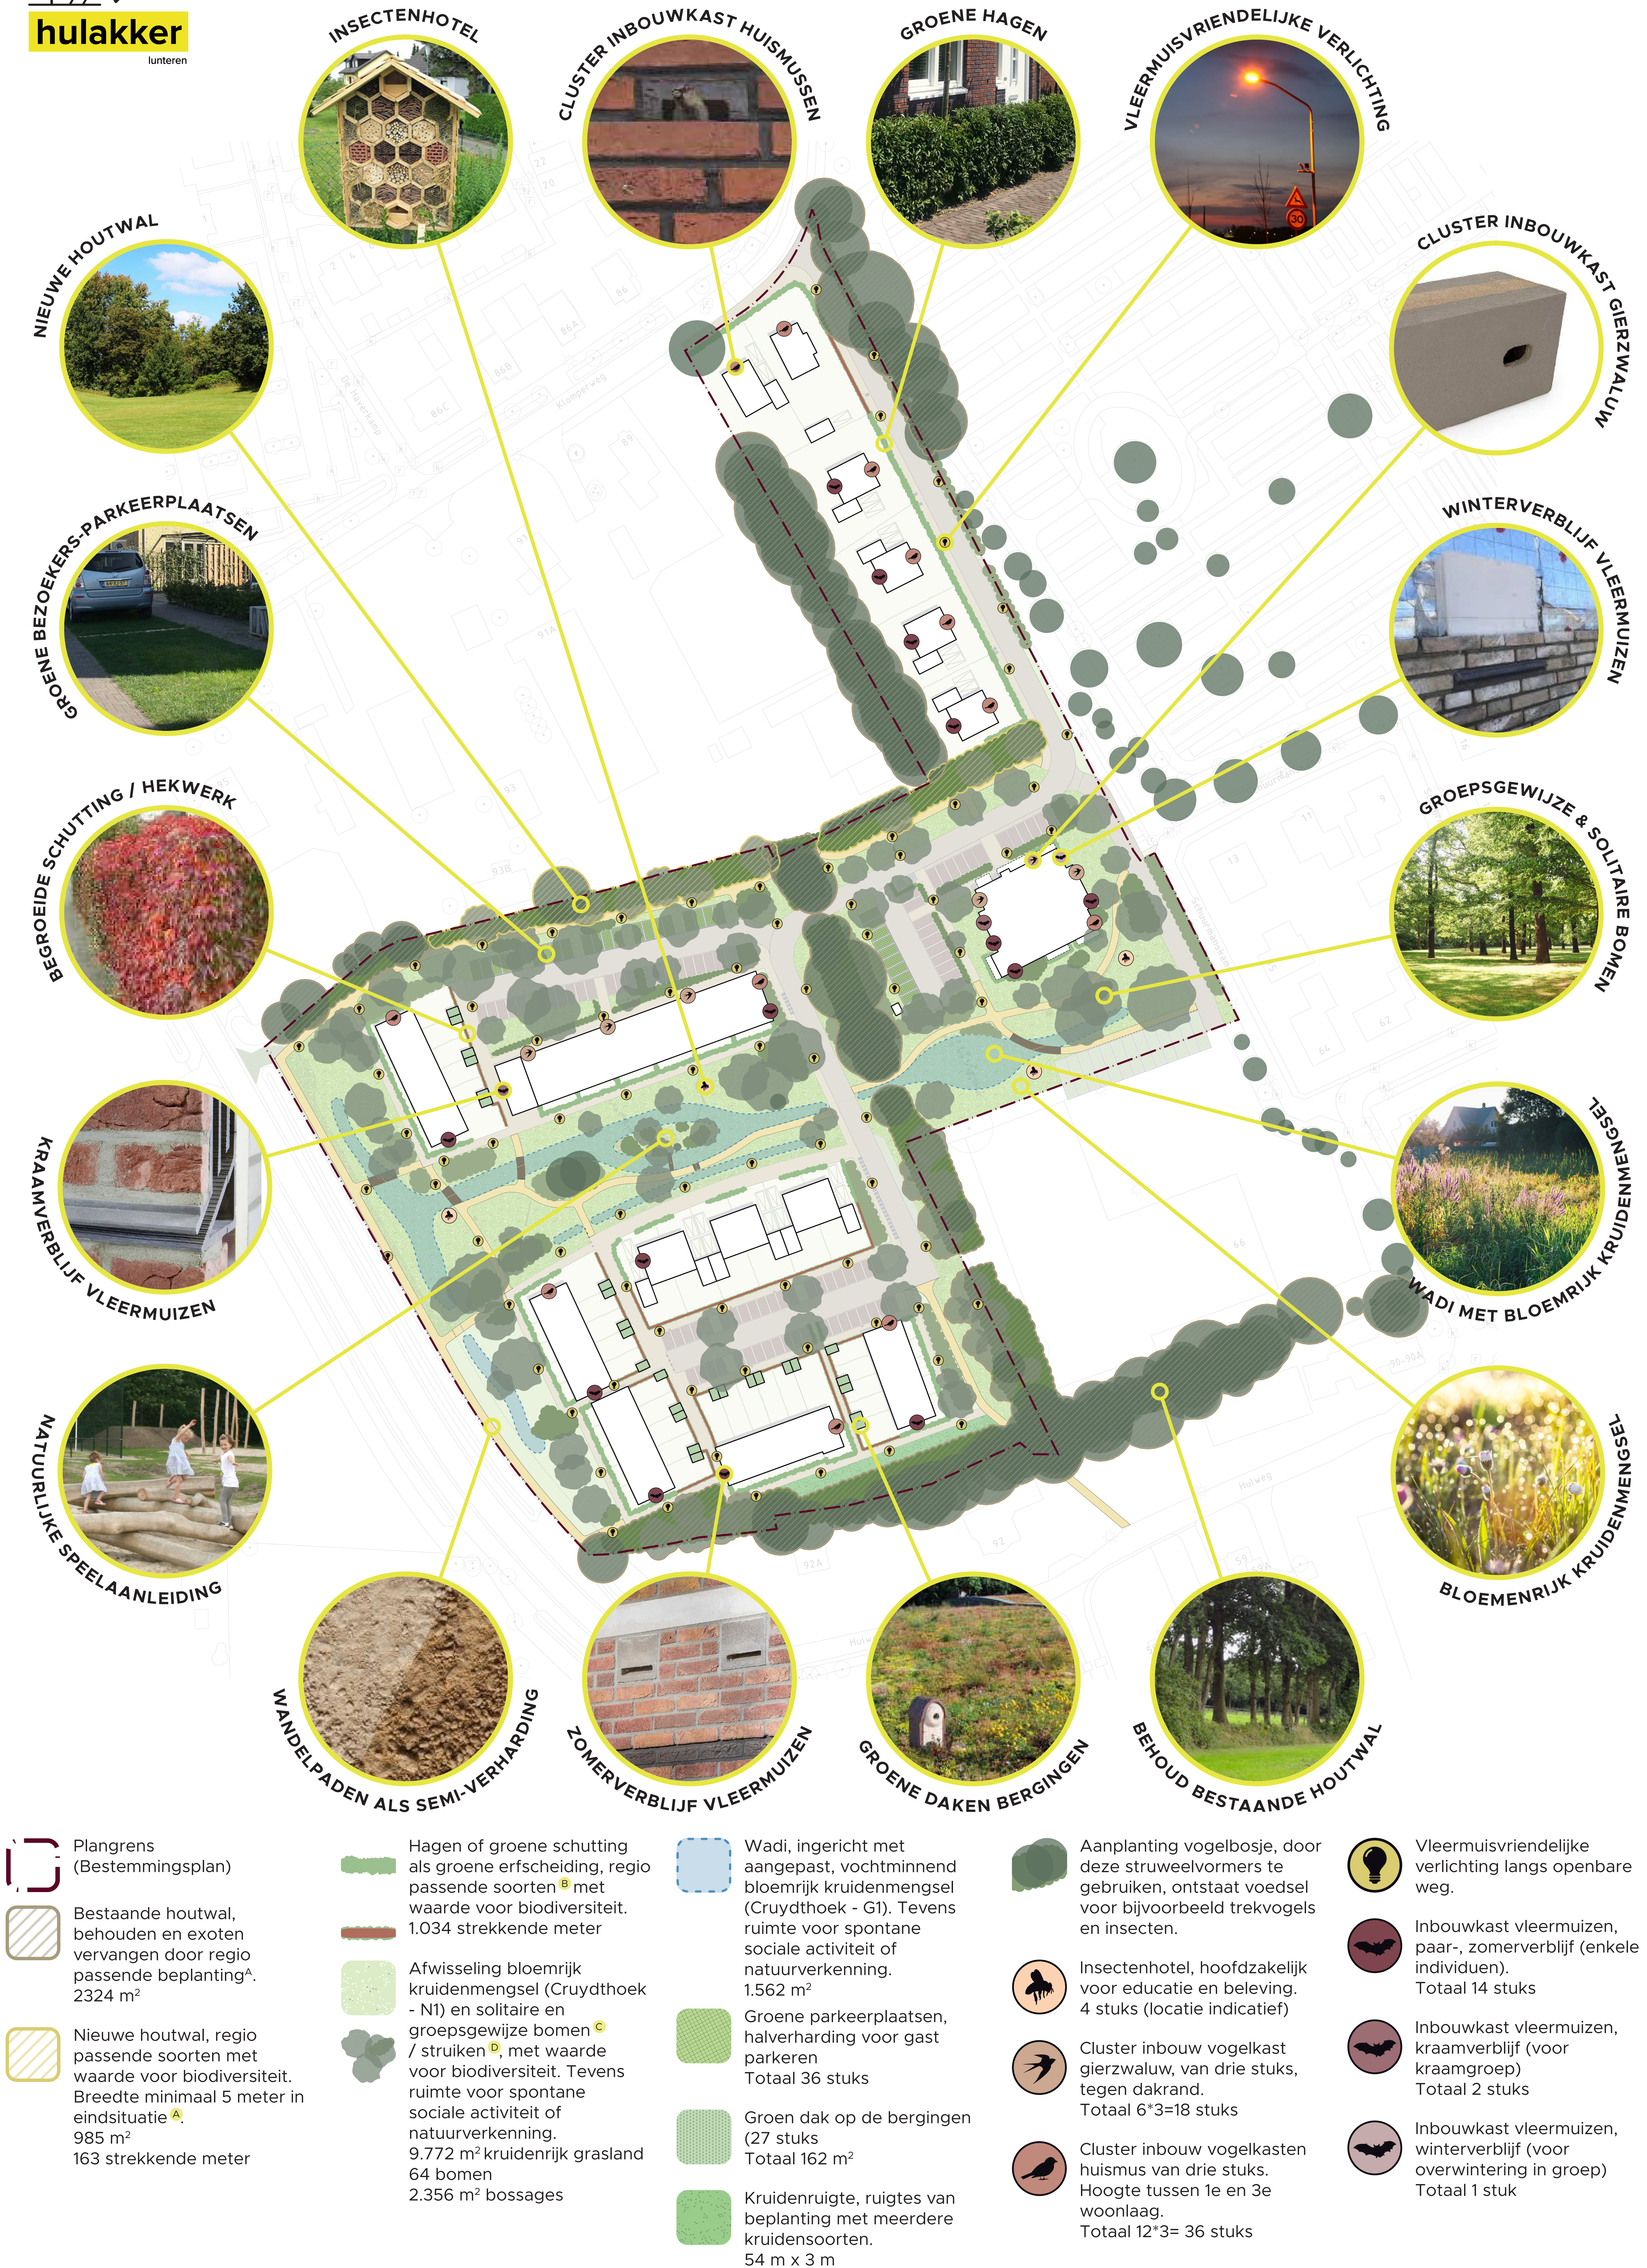

Plangrens
(Bestemmingsplan)

Bestaande houtwal,
behouden en exoten
vervangen door regio
passende beplanting^A.
2324 m²

Nieuwe houtwal, regio
passende soorten met
waarde voor biodiversiteit.
Breedte minimaal 5 meter in
eindsituatie^A.
985 m²
163 strekkende meter

Hagen of groene schutting
als groene erfscheiding, regio
passende soorten^B met
waarde voor biodiversiteit.
1.034 strekkende meter

Afwisseling bloemrijk
kruidenmengsel (Cruydhoeke
- N1) en solitaire en
groepsgewijze bomen^C
/ struiken^D, met waarde
voor biodiversiteit. Tevens
ruimte voor spontane
sociale activiteit of
natuurverkenning.
9.772 m² kruidenrijk grasland
64 bomen
2.356 m² bossages

Wadi, ingericht met
aangepast, vochtminnend
bloemrijk kruidenmengsel
(Cruydhoeke - G1). Tevens
ruimte voor spontane
sociale activiteit of
natuurverkenning.
1.562 m²

Groene parkeerplaatsen,
halverharding voor gast
parkeren
Totaal 36 stuks

Groen dak op de bergingen
(27 stuks
Totaal 162 m²

Kruidenruigte, ruigtes van
beplanting met meerdere
kruidensoorten.
54 m x 3 m

Aanplanting vogelbosje, door
deze struweelvormers te
gebruiken, ontstaat voedsel
voor bijvoorbeeld trekvogels
en insecten.

Insectenhotel, hoofdzakelijk
voor educatie en beleving.
4 stuks (locatie indicatief)

Cluster inbouw vogelkast
gierzwaluw, van drie stuks,
tegen dakrand.
Totaal 6*3=18 stuks

Cluster inbouw vogelkasten
huismus van drie stuks.
Hoogte tussen 1e en 3e
woonlaag.
Totaal 12*3= 36 stuks

Vleermuisvriendelijke
verlichting langs openbare
weg.

Inbouwkast vleermuizen,
paar-, zomerverblijf (enkele
individueel).
Totaal 14 stuks

Inbouwkast vleermuizen,
kraamverblijf (voor
kraamgroep)
Totaal 2 stuks

Inbouwkast vleermuizen,
winterverblijf (voor
overwintering in groep)
Totaal 1 stuk

A

Per soort in groepen van minimaal 7 stuks
tot maximaal 12 stuks. Belangrijk dat
groepen in meerdere rijen staan, maw een
groep van 7 is niet een rij van 7!
Basissortiment: totaal = 80% houtwal:
Acer campestre (20%), Cornus sanguinea,
Corylus avellana, Ligustrum vulgare, Prunus
spinosa, Rosa canina (allen 12%).

Accenten van (Amelanchier lamarckii,
Crataegus monogyna, Sambucus nigra,
Viburnum opulus) in groepen van 5-7
stuks, deze groepen meer langs de randen
planten.

B

Lage haag: Acer campestre, Carpinus
betulus, Fagus sylvatica, Ligustrum vulgare.

Gemengde haag: Acer campestre, Carpinus
betulus, Cornus mas, Crataegus monogyna,
Ligustrum vulgare, Viburnum opulus.

Begroeid hekwerk: Hedera.

C

Betula pendula, Fagus sylvatica, Quercus
robur, Prunus avium, Tilia cordata 'Savaria',
Carpinus betulus, Acer pseudoplatanus,
Liquidambar styraciflua 'Worplesdon', Acer
campestre, Sorbus aucuparia, Amelanchier
lamarckii (hoogstam).

D

Lage heesters: Spiraea japonica, Potentilla
fruticosa, Hypericum Hidcote, Lonicera
nitida.

Hoge heesters: Carpinus betulus (25%) en
Ribes rubrum, Rubus idaeus, Sambucus
nigra, Corylus avellana, Amelanchier
lamarckii (allen 15%)