


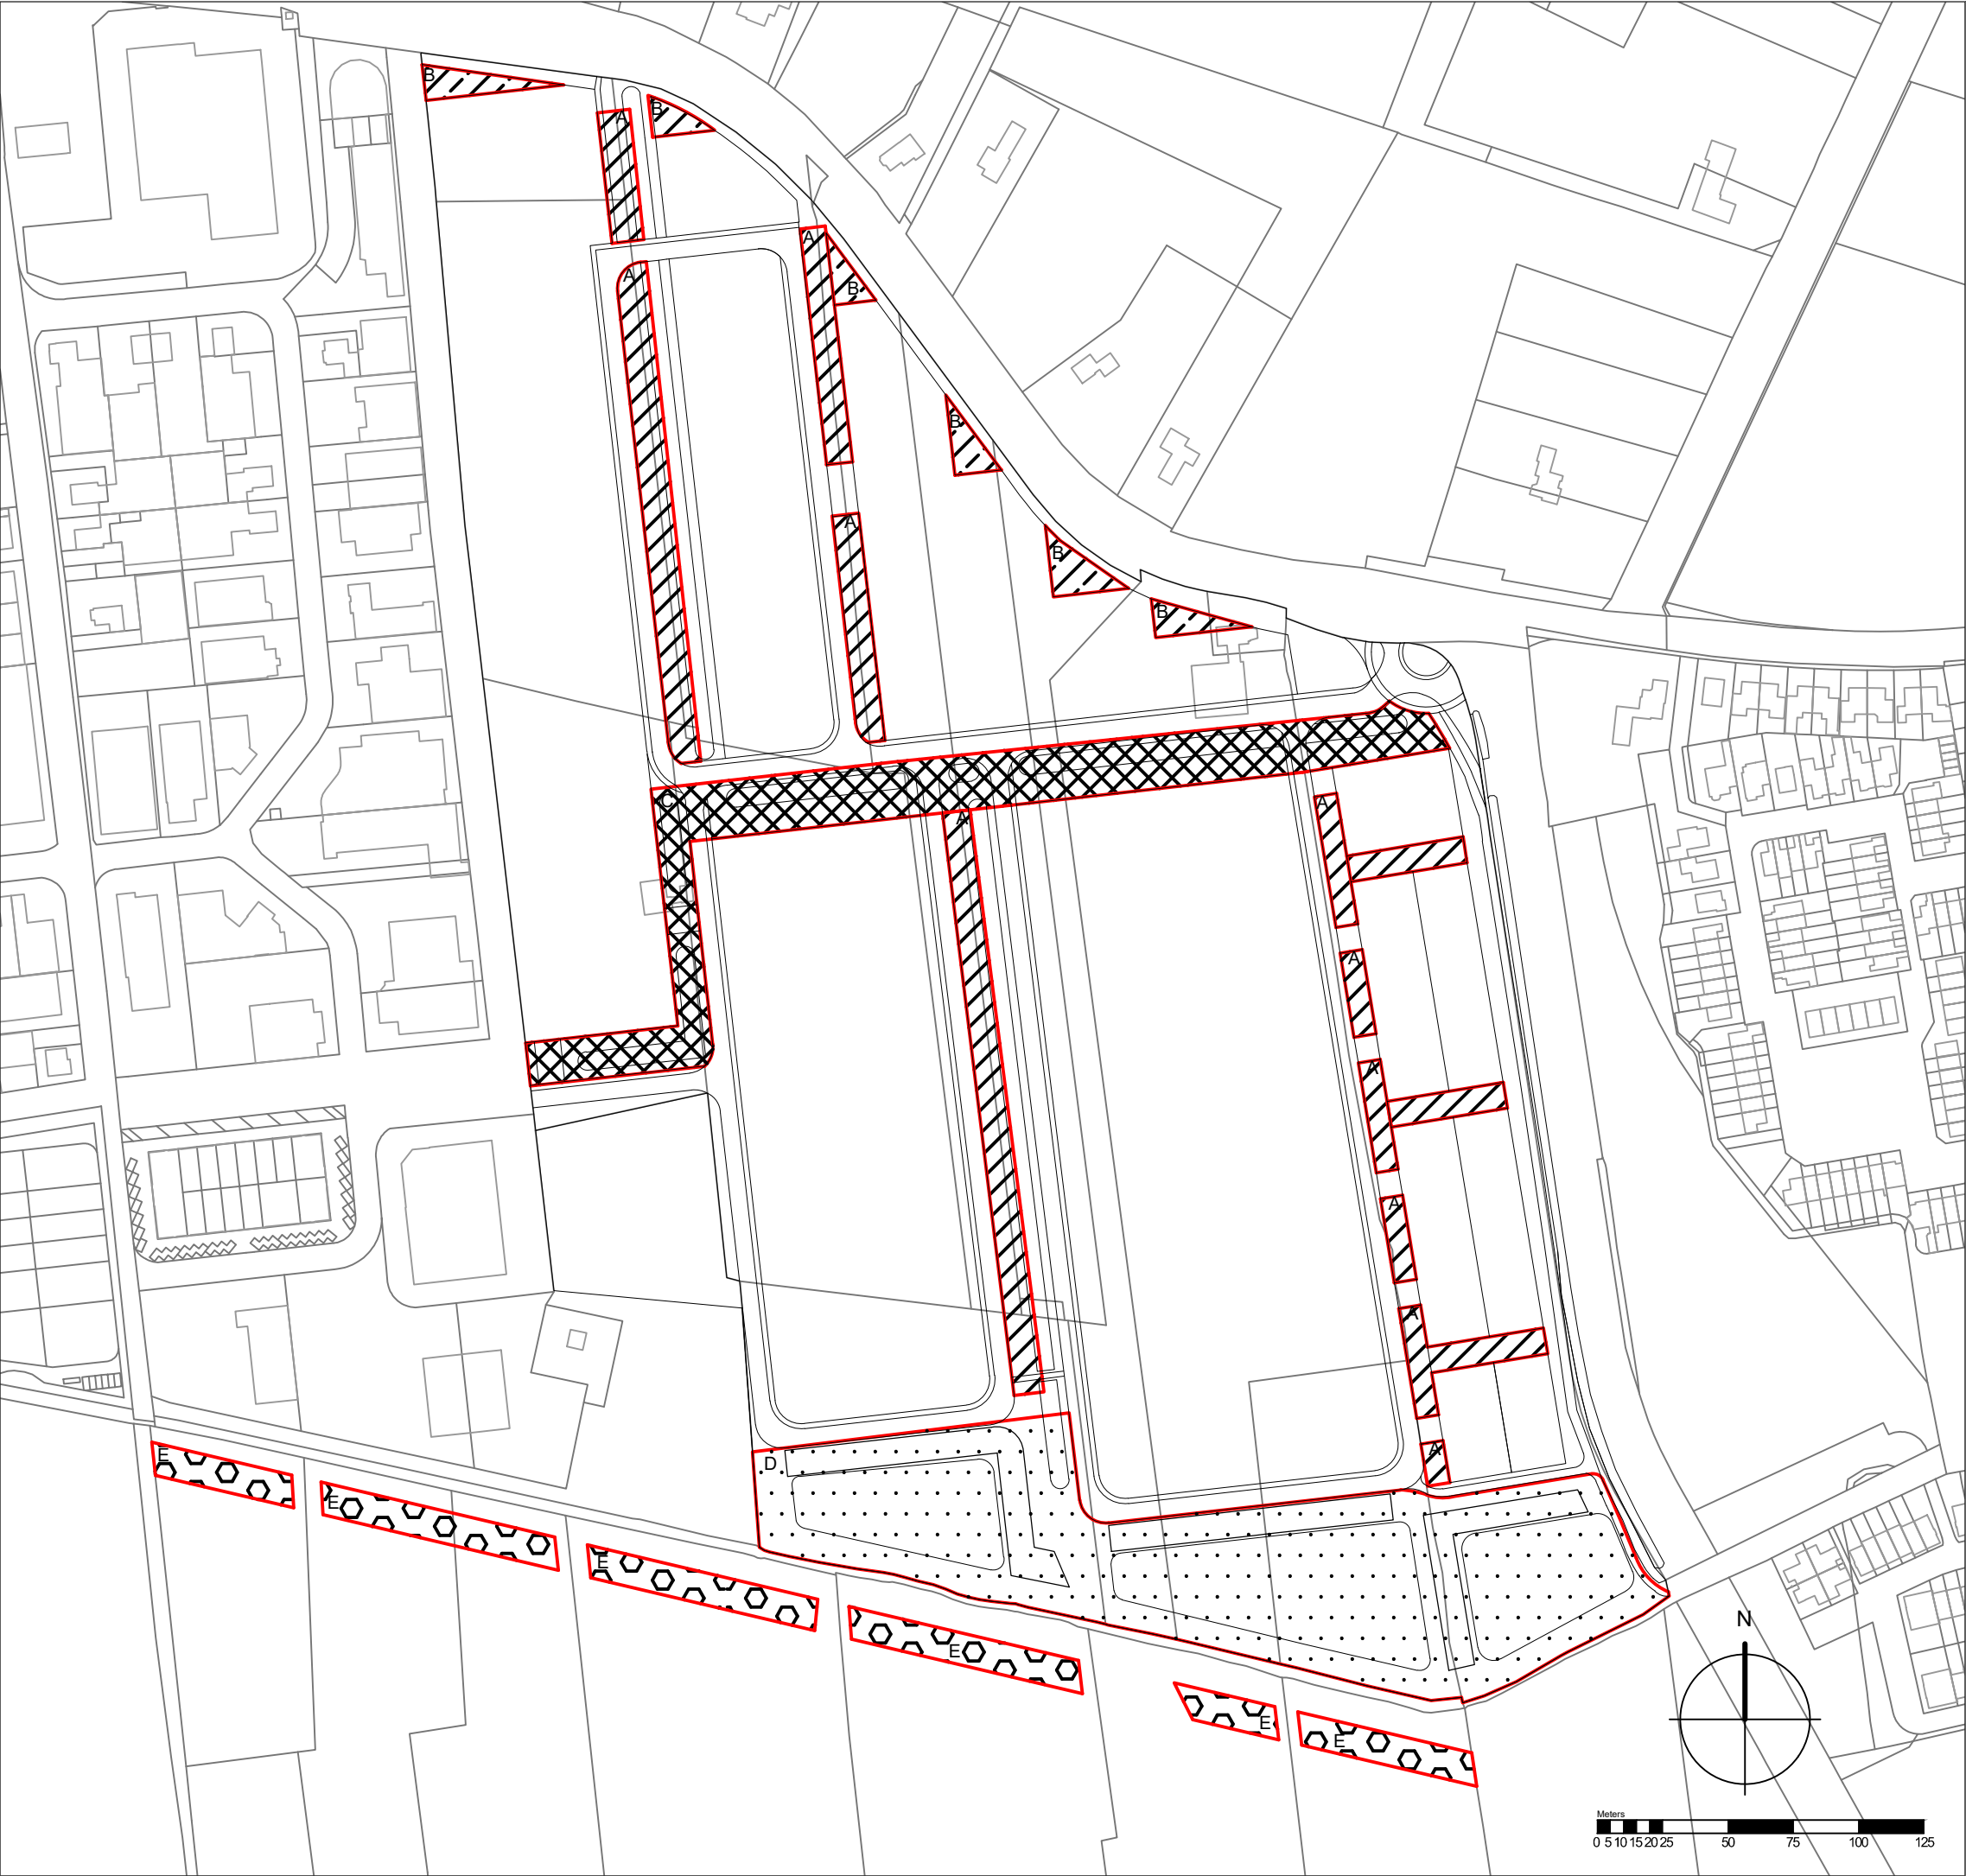

LEGENDA

- A) Houtsingel
- B) Groene lamellen
- C) Centrale zone
- D) Park zone
- E) Ecologische zone

Overig


- ondergrond

Overzicht beplantingstype Uitbreiding
bedrijventerrein de Stroef te Lunteren
Gemeente Ede

schaal : 1: 2500
formaat : A3

projectnr. : 30.20.01
laatst gew. : 19 mei 2022
tekenaar : RvdB / RvB
www.buro-sro.nl : Vestiging Arnhem


Beplantingstype A

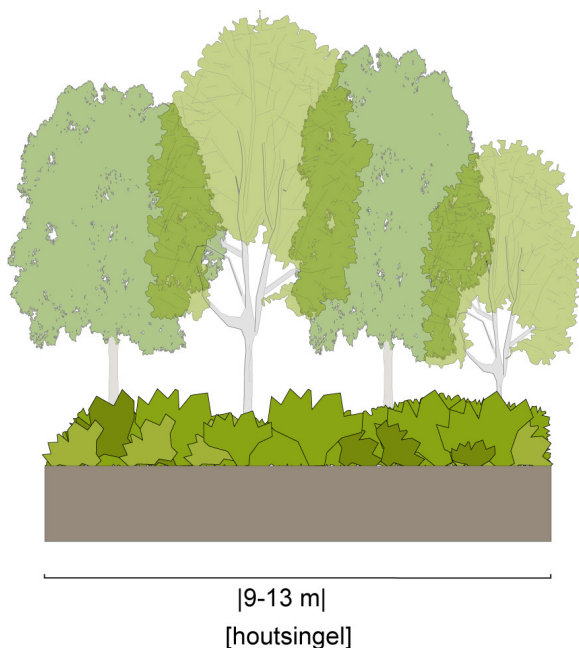

naam (Nederlands) / omschrijving	naam (Latijn)	menging*	(plant)maat*	plantwijze*
afwisselend boomvormers en struikvormers uit streekeigen soorten: • zomereik • zachte berk • zwarte els • gewone es • hondsroos • Gelderse roos • meidoorn • gewone vlier • boswilg • veldesdoorn	Quercus robur Betula pubescens Alnus glutinosa Fraxinus excelsior Rosa canina Viburnum opulus Crataegus monogyna Sambucus nigra Salix caprea Acer campestre	15% 10% 10% 15% 10% 10% 10% 10% 5% 5%	Bij boomvormers 5% bomen aanplanten (maat 18-20), bij overige bosplantsoen 80-100 cm	Min. 20% beplant oppervlak verschoven verband, afwisselend struiken en bomen afstand 150 cm tussen rijen plantafstand 150 cm in de rij struikvormers groepsgewijs mengen (3-7 soorten)

*Exacte maatvoering en soortmenging in het veld te bepalen



Bepantingstype B

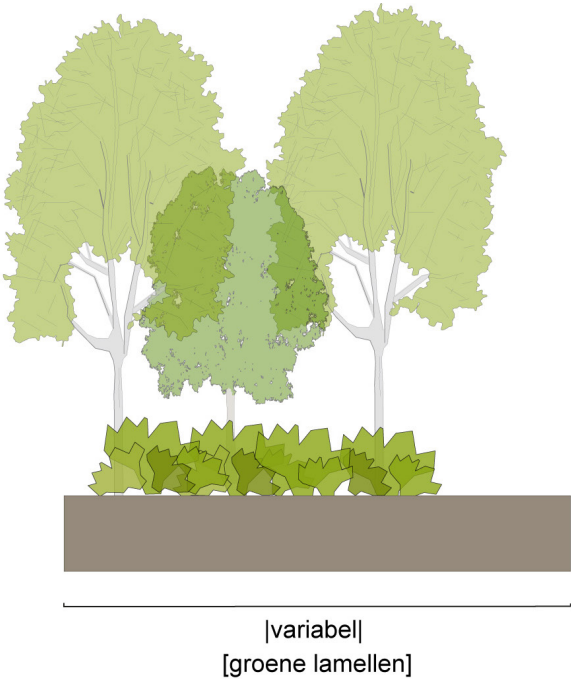

naam (Nederlands) / omschrijving	naam (Latijn)	menging*	(plant)maat*	plantwijze*
afwisselend boomvormers en struikvormers uit streekeigen soorten: • zomereik • zachte berk • zwarte els • gewone es • hondsroos • Gelderse roos • linde • meidoorn • gewone vlier • boswilg • veldesdoorn	Quercus robur Betula pubescens Alnus glutinosa Fraxinus excelsior Rosa canina Viburnum opulus Tilia Crataegus monogyna Sambucus nigra Salix caprea Acer campestre	10% 10% 10% 10% 10% 10% 10% 10% 10% 5% 5%	Bij boomvormers 5% bomen aanplanten (maat 20-25), bij overige bosplantsoen 80-100 cm	Min. oppervlakte: 250 m² Per bepantingsvlak. vershoben verband, afwisselend struiken en bomen afstand 150 cm tussen rijen plantafstand 150 cm in de rij struikvormers groepsgewijs mengen (3-7 soorten)

*Exacte maatvoering en soortmenging in het veld te bepalen

Bepantingstype C

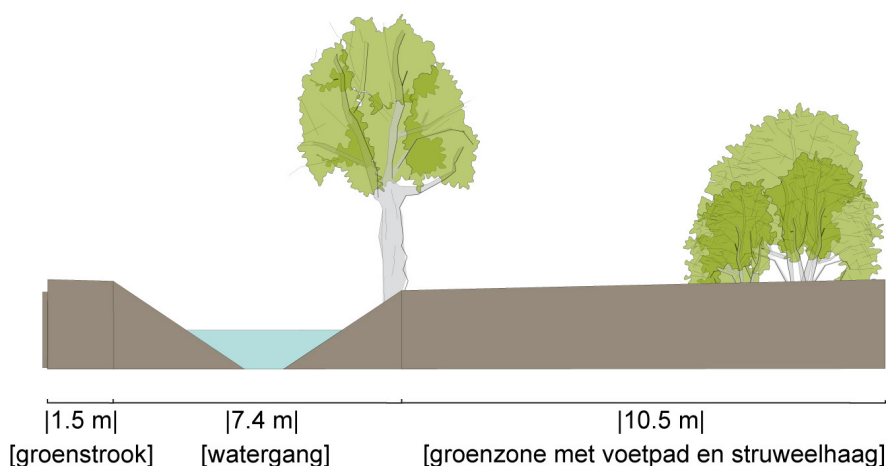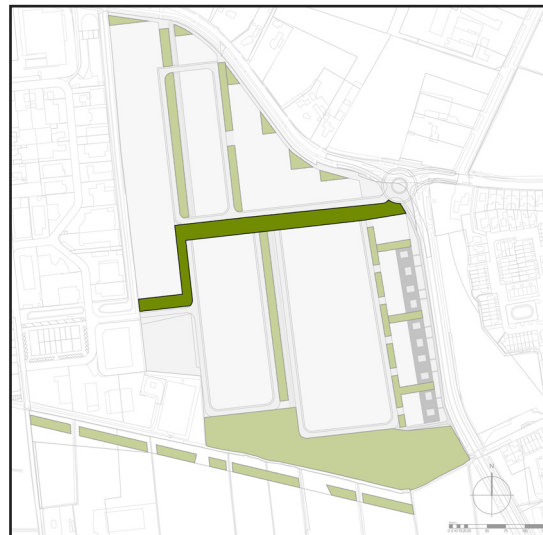


naam (Nederlands) / omschrijving	naam (Latijn)	menging*	(plant)maat*	plantwijze*
Bomenrij aan watergang:** Zwarte Els	Alnus glutinosa	geen	bomen 20/25 cm ø met dubbele boompal	plantafstand 7 tot 10 meter tussen bomen
Buitenste 2 rijen: struikvormers uit streekeigen soorten: - Gelderse roos - meidoorn - gewone vlier - egellantier - sleedoorn - veldesdoorn - boswilg	Viburnum opulus Crataegus monogyna Sambucus nigra Rosa rubiginosa Prunus spinosa Acer cernuifolium Salix caprea	15% 15% 14% 14% 14% 14% 14%	Bosplantsoen 80-100 cm	verschoven verband afstand 150 cm tussen rijen plantafstand 150 cm in de rij groepsgewijs mengen (2-4 soorten)

*Exacte maatvoering en soortmenging in het veld te bepalen

**Ligging links of rechts van watergang afhankelijk van ligging aanpalende rijbaan


Beplantingstype D

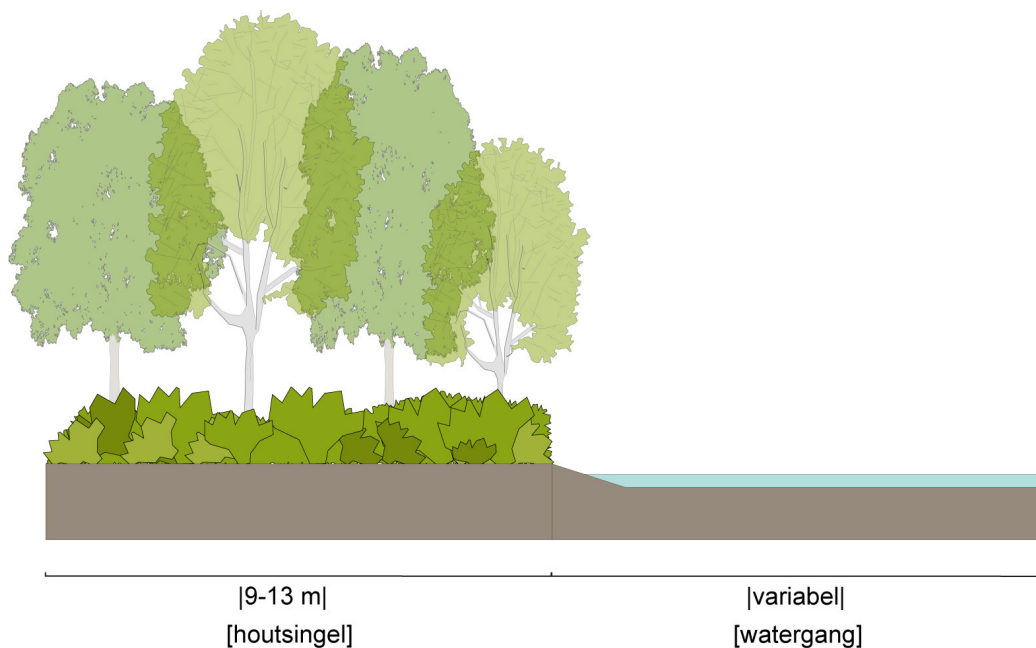

naam (Nederlands) / omschrijving	naam (Latijn)	menging*	(plant)maat*	plantwijze*
afwisselend boomvormers en struikvormers uit streekeigen soorten:				
• zomereik	Quercus robur	15%	Bij boomvormers 5% bomen aanplanten (maat 18-20), bij overige bosplantsoen 80-100 cm	Min. 20% beplant oppervlak verschoven verband, afwisselend struiken en bomen afstand 150 cm tussen rijen plantafstand 150 cm in de rij struikvormers groepsgewijs mengen (3-7 soorten)
• zachte berk	Betula pubescens	10%		
• zwarte els	Alnus glutinosa	10%		
• gewone es	Fraxinus excelsior	15%		
• hondsroos	Rosa canina	10%		
• Gelderse roos	Viburnum opulus	10%		
• meidoorn	Crataegus monogyna	10%		
• gewone vlier	Sambucus nigra	10%		
• boswilg	Salix caprea	5%		
• veldesdoorn	Acer campestre	5%		

*Exacte maatvoering en soortmenging in het veld te bepalen

Bepantingstype E

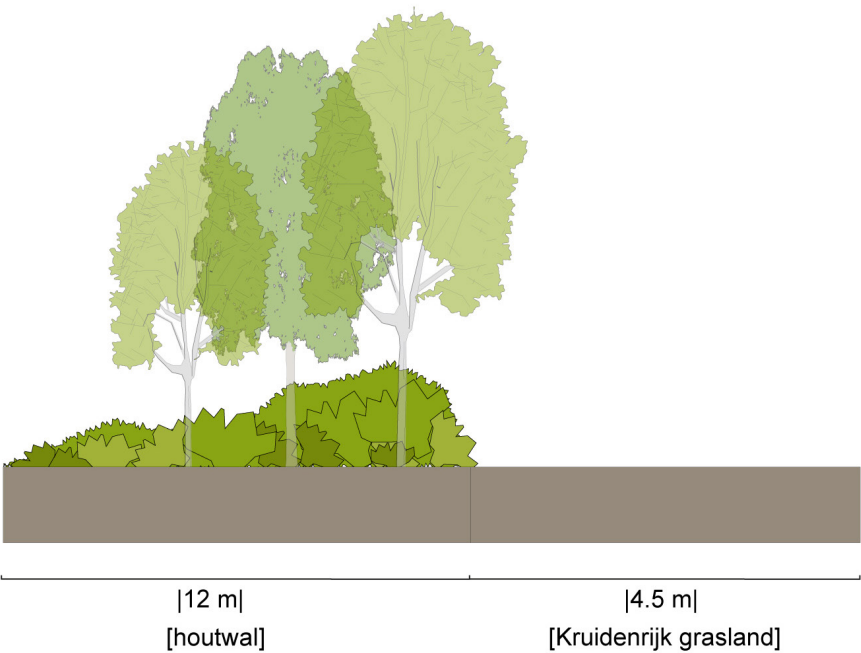

naam (Nederlands) / omschrijving	naam (Latijn)	menging*	(plant)maat*	plantwijze*
afwisselend boomvormers en struikvormers uit streekeigen soorten: • zomereik • zachte berk • zwarte els • gewone es • hondsroos • Gelderse roos • meidoorn • gewone vlier • boswilg • veldesdoorn	Quercus robur Betula pubescens Alnus glutinosa Fraxinus excelsior Rosa canina Viburnum opulus Crataegus monogyna Sambucus nigra Salix caprea Acer campreste	15% 10% 10% 15% 10% 10% 10% 10% 5% 5%	Bosplantsoen 80-100 cm	verschoven verband, afwisselend struiken en bomen afstand 150 cm tussen rijen plantafstand 150 cm in de rij struikvormers groepsgewijs mengen (3-7 soorten)
Kruidlaag: • mengsel voor bloemrijk grasland (Bloemrijk graslandmengsel voor lichtere gronden van de Cruydhoeck)				voorbereid bloemmengsel met de hand zaaien

*Exacte maatvoering en soortmenging in het veld te bepalen